


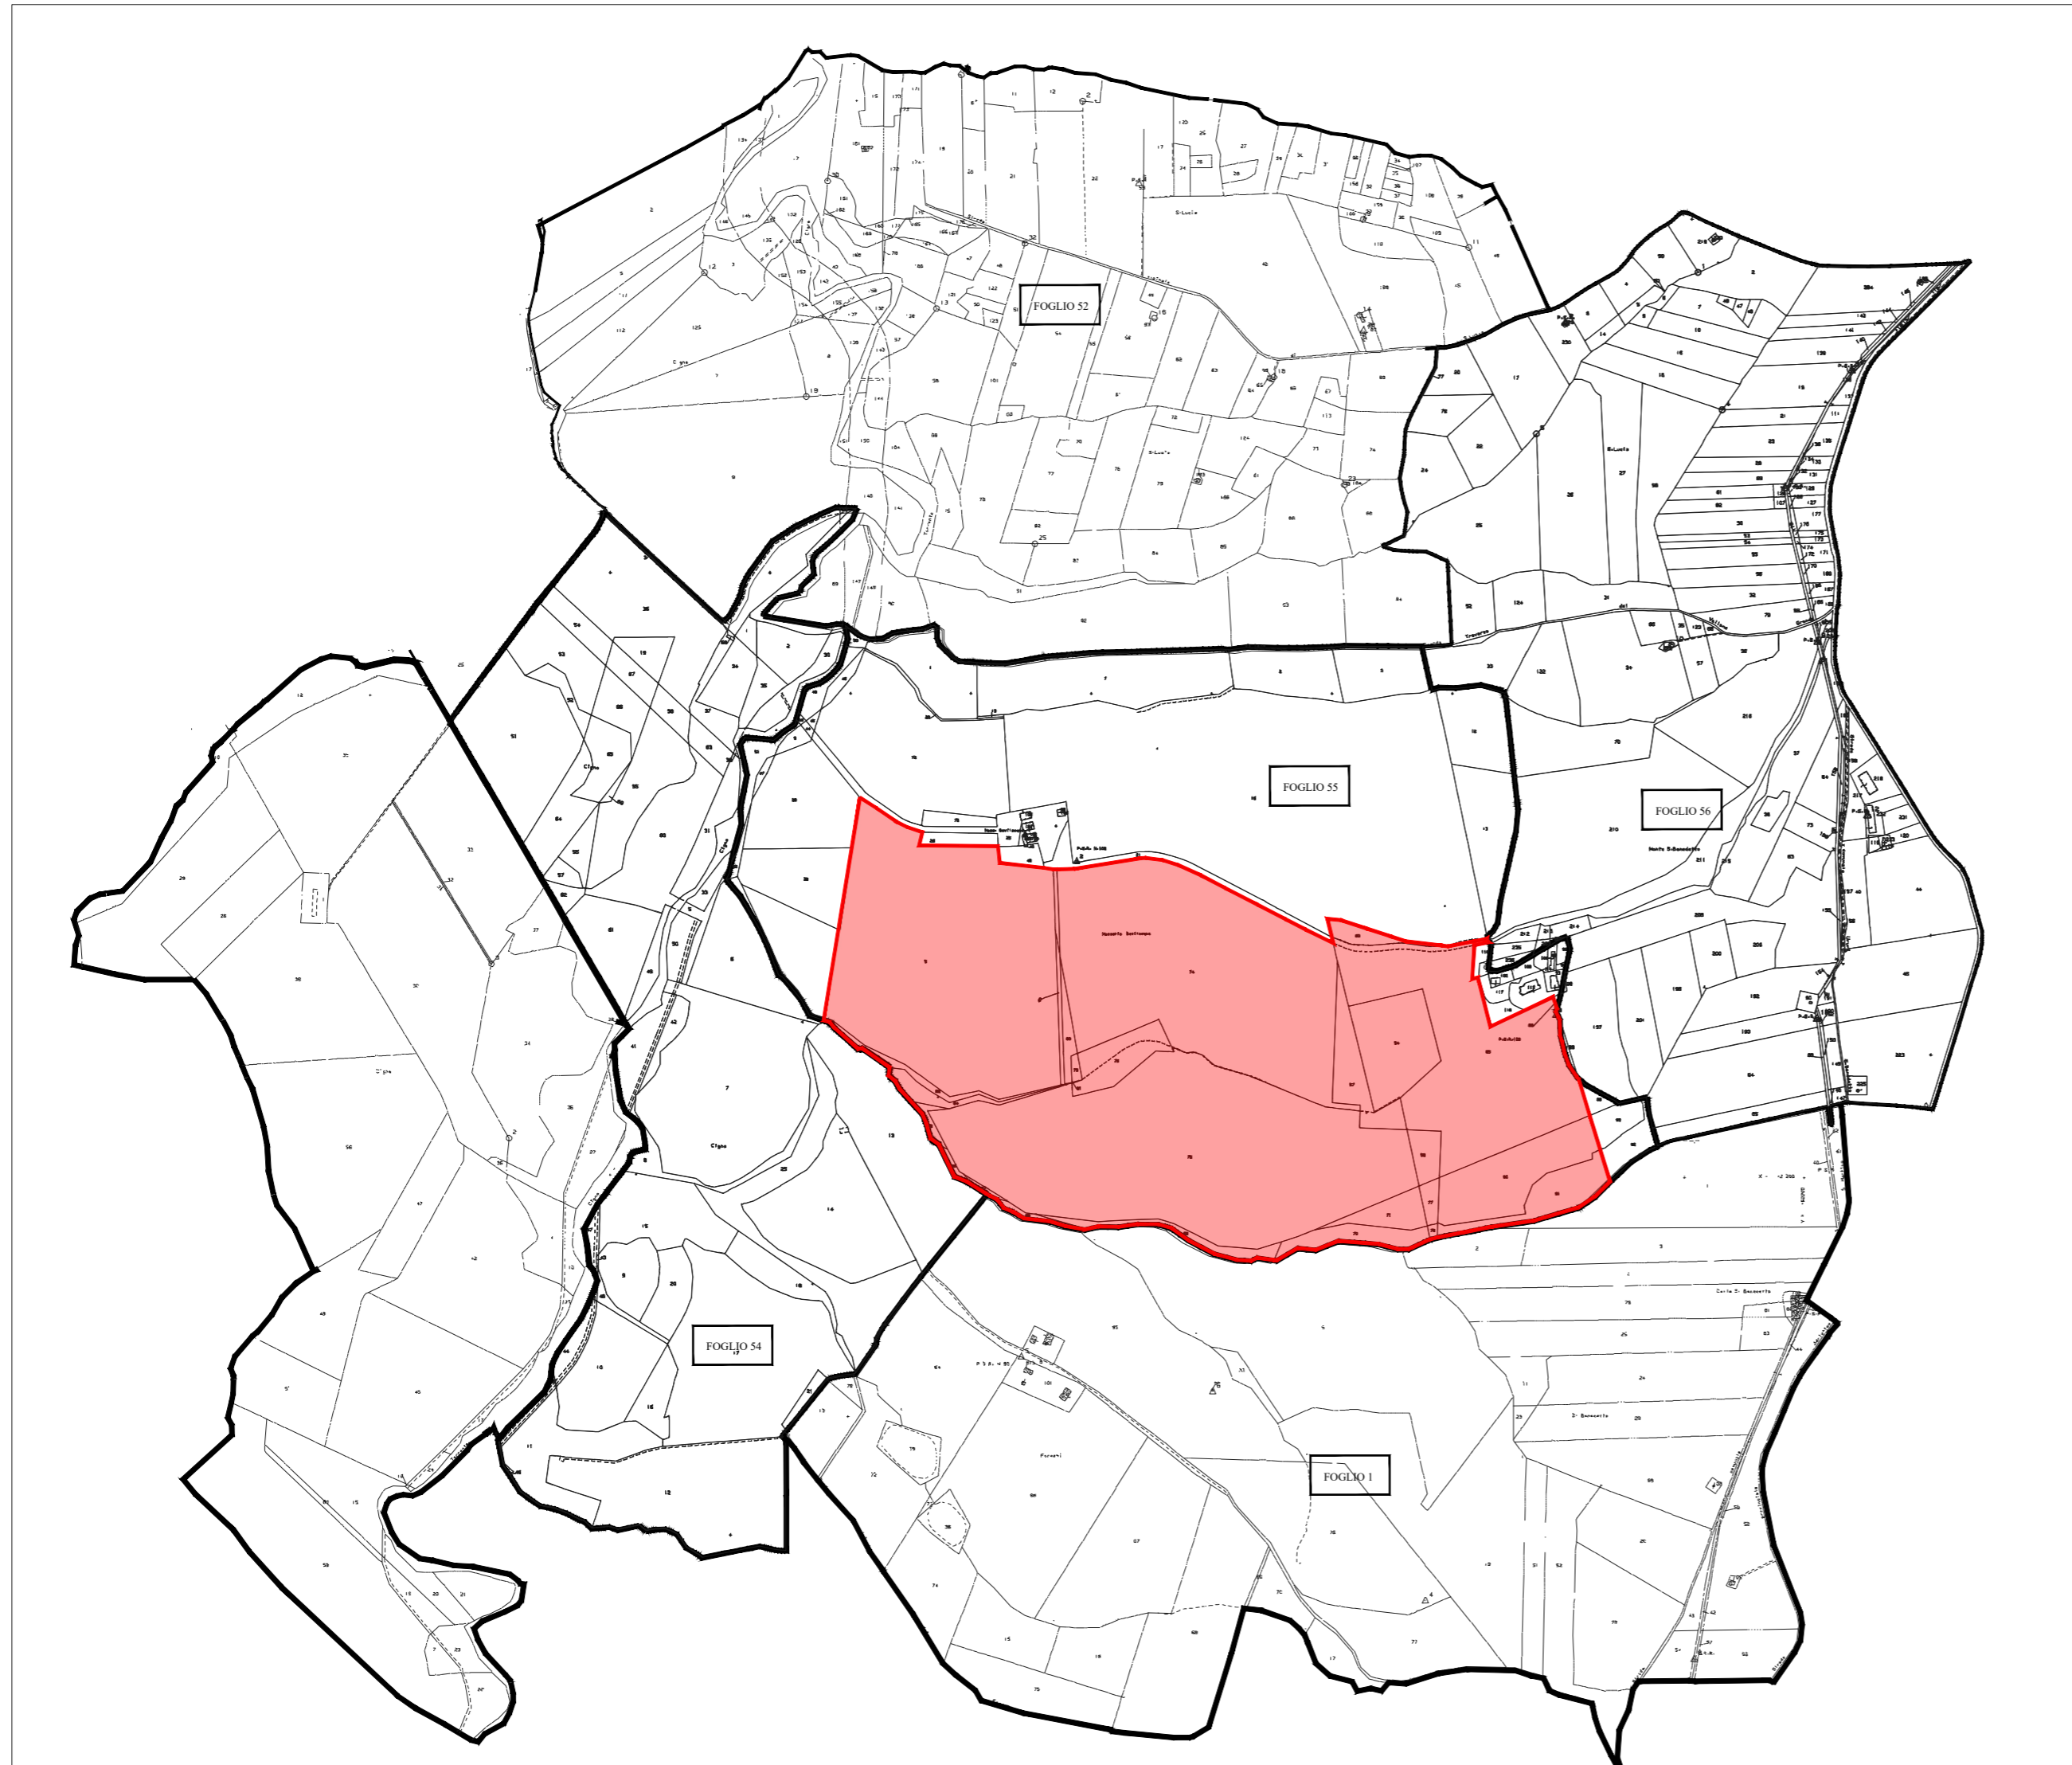

■ LOTTO INTERESSATO DALL'INTERVENTO  
Realizzazione impianto agrivoltaico in grid parity



## COMUNE DI SAN MARTINO IN PENSILIS

(Provincia di Campobasso)

Realizzazione di un impianto Agrivoltaico della potenza nominale in DC di 49,007 MWp e potenza in AC di 45 MW denominato "Morrone" e delle relative opere di connessione alla Rete di Trasmissione dell'energia elettrica Nazionale (RTN) nei Comuni di San Martino in Pensilis (CB) e Larino (CB)

Proponente

**PIVEXO 1 S.r.l.**

PIVEXO 1 SRL  
Via Stazione snc - 74011 Castellaneta (TA),  
Tel +39 0998441860, Fax +39 0998445168,  
P.IVA 03358100737, REA TA-210848,  
mail: pivexo1@pec.it

Sviluppatore

**Greenenergy**

GREENERGY SRL  
Via Stazione snc - 74011 Castellaneta (TA),  
Tel +39 0998441860, Fax +39 0998445168,  
P.IVA 02590600734, REA TA-157230,  
www.greenenergy.it, mail: info@greenenergy.it

Elaborato **RILIEVO STRUMENTALE IN SITO  
VALUTAZIONE DI IMPATTO ACUSTICO  
Inquadramento catastale**

Data  
**01/02/2023**

Codice Progetto

GREEN GP-18

Nome File **Inquadramento catastale**

Codice Elaborato  
TAV.02

Revisione

00

Foglio

A2

Scala

1:10000

00	Prima emissione	01/02/2023	Dott. Michele Bungaro	Dott. Michele Bungaro	PIVEXO 1 SRL
Rev.	Descrizione	Data	Redatto	Verificato	Approvato

TUTTI I DIRITTI SONO RISERVATI A NORMA DI LEGGE E' VIETATA LA RIPRODUZIONE ANCHE PARZIALE E LA CESSIONE SENZA AUTORIZZAZIONE

Elenco particelle  
Comune di San Martino in Pensilis

FOGLIO	PARTICELLA	FOGLIO	PARTICELLA
55	60	55	66
55	85	55	65
55	54	55	64
55	59	55	76
55	77	55	79
55	78	55	21
55	90	55	40
55	91	55	74
55	75	55	80
55	57	55	81
55	71	55	82
55	70	55	5
55	69		
55	68		
55	67		

SCALA PLOTT: 10000  
WHITE 0.20  
BLUE 0.35  
RED 0.25  
GREEN 0.20  
YELLOW 0.50  
CYAN 0.70  
MAGENTA 0.25