
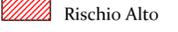


# LEGENDA

	CAMPO FOTOVOLTAICO		SITO ARCHEOLOGICO DA BIBLIOGRAFIA	 Rischio Alto  Rischio Medio  Rischio Basso
	CAVIDOTTO		SITO ARCHEOLOGICO DA RICOGNIZIONE	
	SOTTOSTAZIONE ELETTRICA		TRATTURO	
	VINCOLO ARCHEOLOGICO LARINO "LE PIANE"			

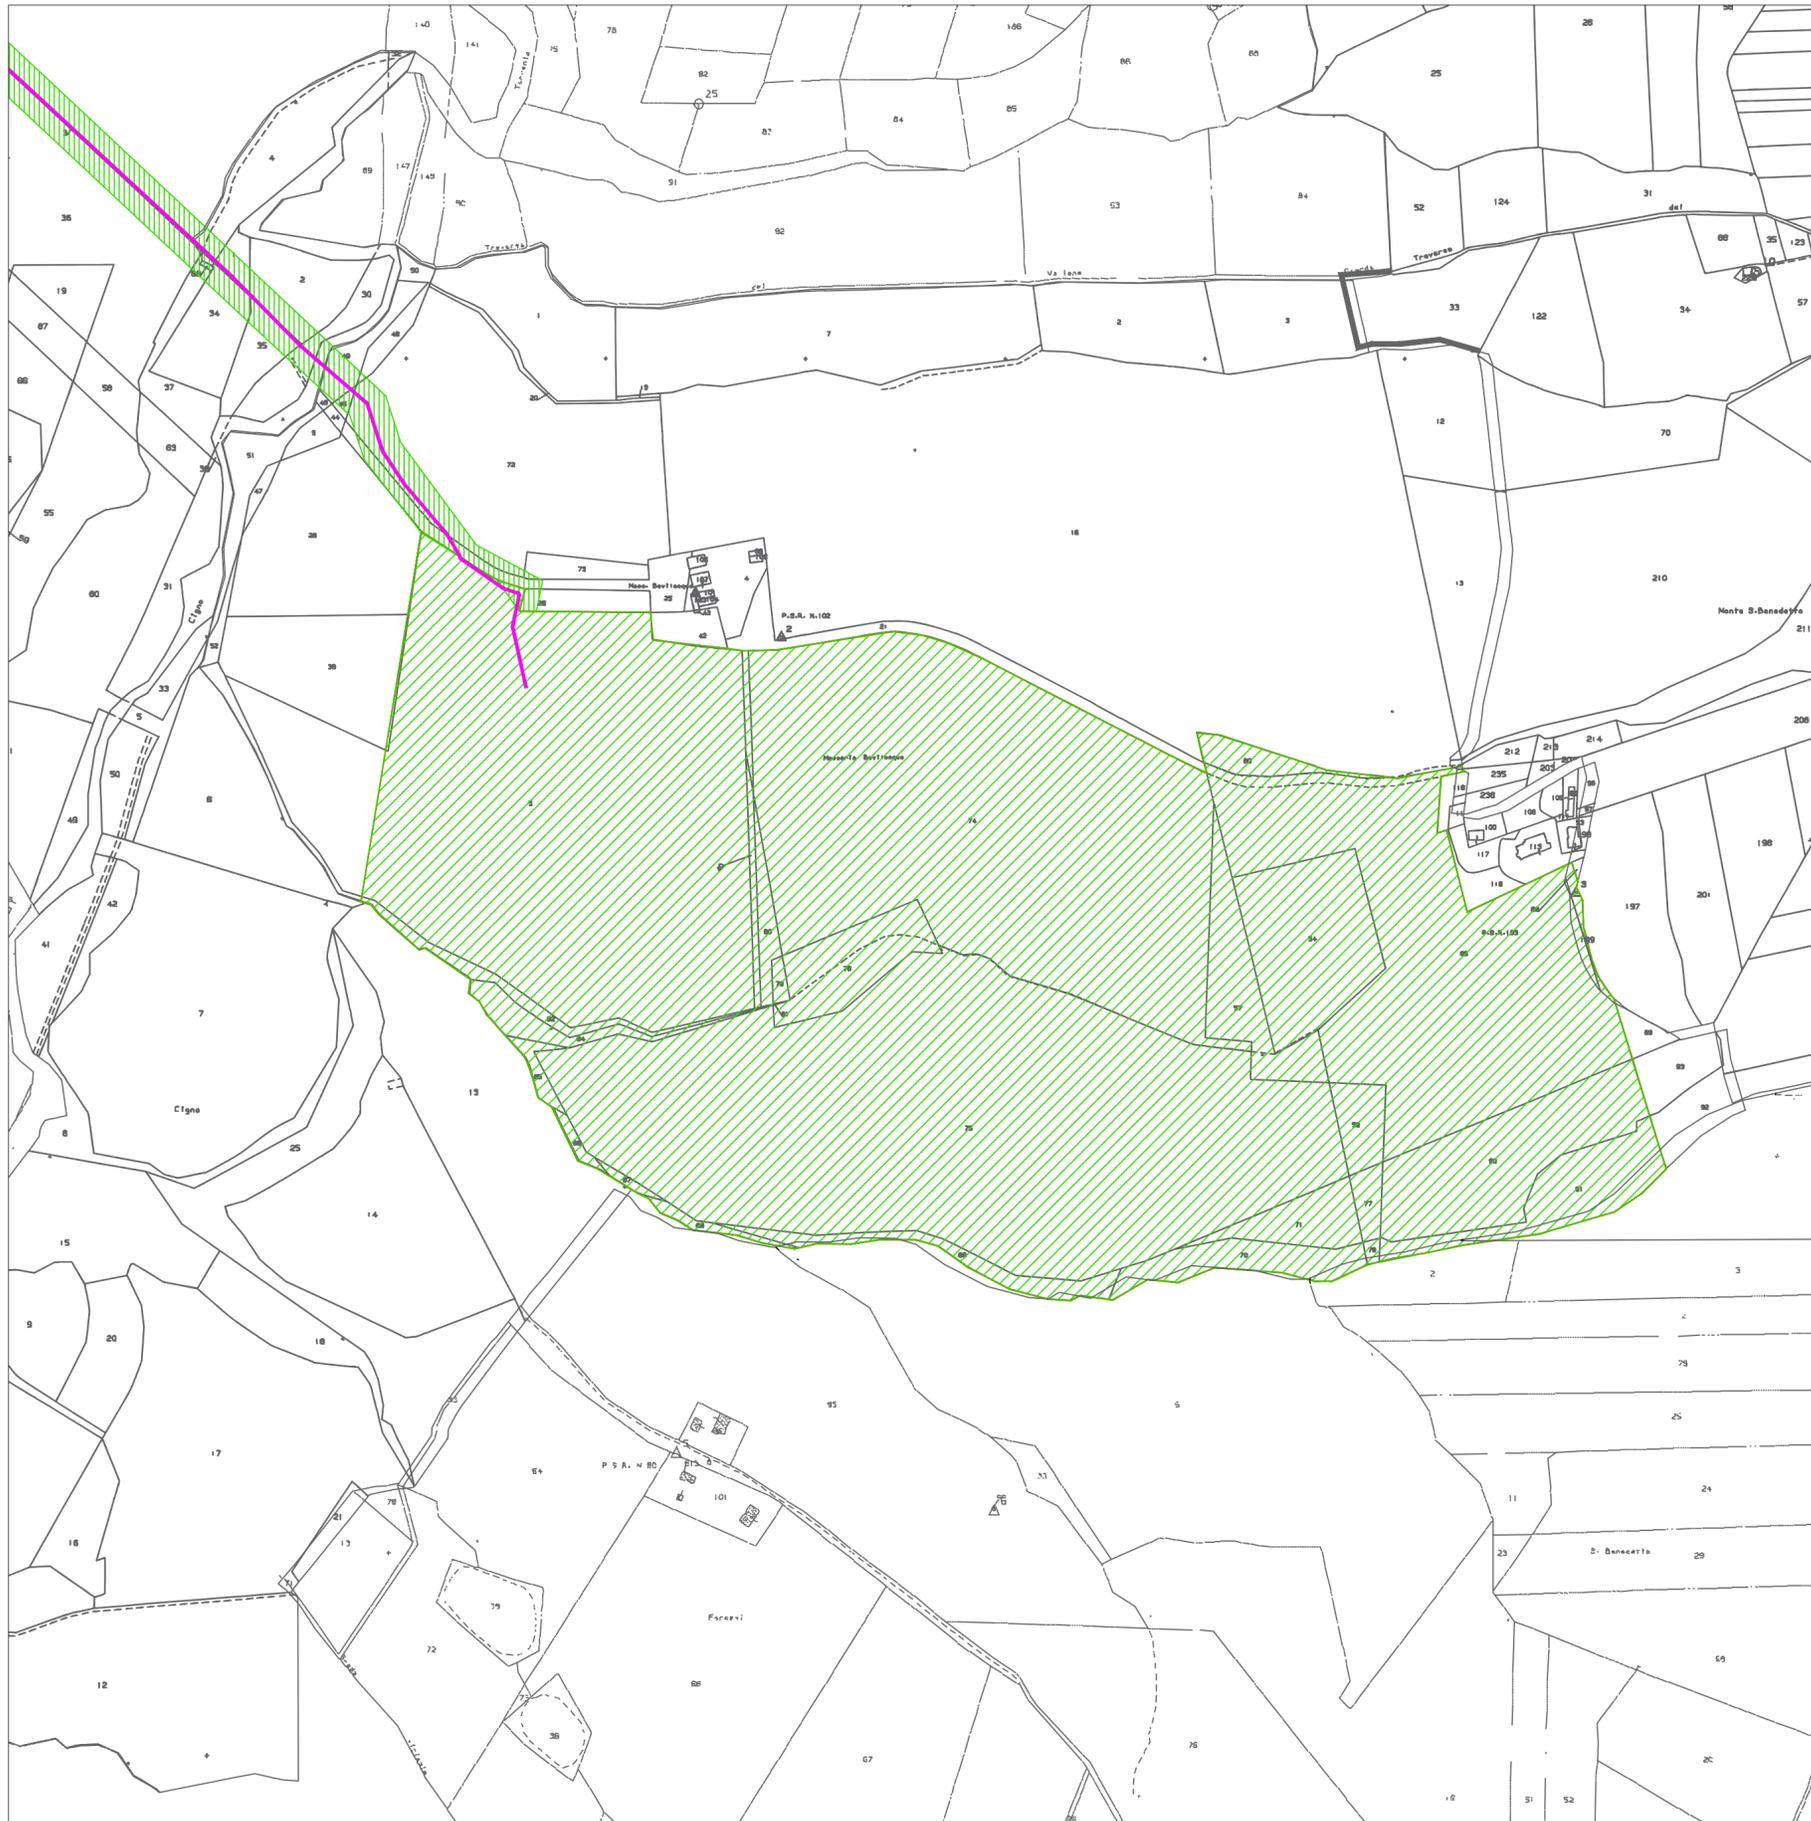

## COMUNE DI SAN MARTINO IN PENSILIS (Provincia di Campobasso)

Realizzazione di un impianto Agrovoltaiico della potenza nominale in DC di 49,007 MW e potenza in AC di 45 MW denominato "Morrone" e delle relative opere di connessione alla Rete di Trasmissione dell'energia elettrica Nazionale (RTN) nei Comuni di San Martino in Pensilis (CB) e Larino (CB)

**Proponente**  
**PIVEXO 1 S.r.l.**  
 Via Stazione s.n.c.  
 74011 Castellaneta (TA)  
 C.F. e P. Iva 03358100737  
 pivexo1@pec.it

**ARCHEOLOGO**  
 Dott. Gerardo Fratianni  
  
 Archeologo  
 p. Iva 01476890700  
 Abilitaz. Archeol. Prevent. n. 2313

<b>Elaborato</b> VIARCH - Carta del Rischio Archeologico 1/3		<b>Data</b> 11/11/2022														
<b>Codice Progetto</b> GREEN GP-18	<b>Nome File</b> VIARCH - Carta del Rischio Archeologico_1	<b>Revisione</b> 00	<b>Foglio</b> A2	<b>Scala</b> 1:2.000												
<table border="1"> <tr> <td>00</td> <td>VIARCH - Carta del Rischio Archeologico_1</td> <td>21/09/2022</td> <td>Dott. Gerardo Fratianni</td> <td>Ing. Giuseppe Mancini</td> <td>GREENERGY SRL</td> </tr> <tr> <td><b>Rev.</b></td> <td><b>Descrizione</b></td> <td><b>Data</b></td> <td><b>Redatto</b></td> <td><b>Verificato</b></td> <td><b>Approvato</b></td> </tr> </table>		00	VIARCH - Carta del Rischio Archeologico_1	21/09/2022	Dott. Gerardo Fratianni	Ing. Giuseppe Mancini	GREENERGY SRL	<b>Rev.</b>	<b>Descrizione</b>	<b>Data</b>	<b>Redatto</b>	<b>Verificato</b>	<b>Approvato</b>	<p>TUTTI I DIRITTI SONO RISERVATI A NORMA DI LEGGE E' VIETATA LA RIPRODUZIONE ANCHE PARZIALE E LA CESSIONE SENZA AUTORIZZAZIONE</p>		
00	VIARCH - Carta del Rischio Archeologico_1	21/09/2022	Dott. Gerardo Fratianni	Ing. Giuseppe Mancini	GREENERGY SRL											
<b>Rev.</b>	<b>Descrizione</b>	<b>Data</b>	<b>Redatto</b>	<b>Verificato</b>	<b>Approvato</b>											