

COMUNE DI SAN MARTINO IN PENNISI
(Provincia di Campobasso)

Realizzazione di un impianto Agrovoltaico della potenza nominale in DC di 49,007 MWp e potenza in AC di 45 MW denominato "Morrone" e delle relative opere di connessione alla Rete di Trasmissione dell'energia elettrica Nazionale (RTN) nei Comuni di San Martino in Pennisi (CB) e Larino (CB)

Proponente

PVEXO 1 S.r.l.

Sviluppatore

 Greenergy

GREENSOL SRL
Via Sciacca snc - 74011 Castelluccio (TA),
Tel +39 098844890, Fax +39 0988445088,
P.IVA 025900010734, REA TA-157230,
www.greenergy.it, mail:info@greenergy.it

Elaborato Particolari costruttivi (strutture e cabine)

Data 17/03/2023

Codice Progetto	Nome File	P. Costrut	Revisione	Foglio	Scala
GREEN GP - 18			00	A1	1:100

Codice Elaborato	TAV - 02 - A
------------------	--------------

00	Prima emissione	17/03/2023	Ing. Donatella Lopresto	Ing. Giuseppe Moncini	PVEXO 1 SRL
----	-----------------	------------	-------------------------	-----------------------	-------------

Rev.	Descrizione	Data	Redatto	Verificato	Approvato
------	-------------	------	---------	------------	-----------




TUTTI I DIRITTI SONO RISERVATI A NORMA DI LEGGE E' VIETATA LA RIPRODUZIONE ANCHE PARZIALE E LA CEDIMENTA SENZA AUTORIZZAZIONE

Particolare cabine elettriche

PARTICOLARE CABINE INVERTER E DI TRASFORMAZIONE



PARTICOLARE LOCALE TECNICO PER SERVIZI AUSILIARI E DI MANUTENZIONE

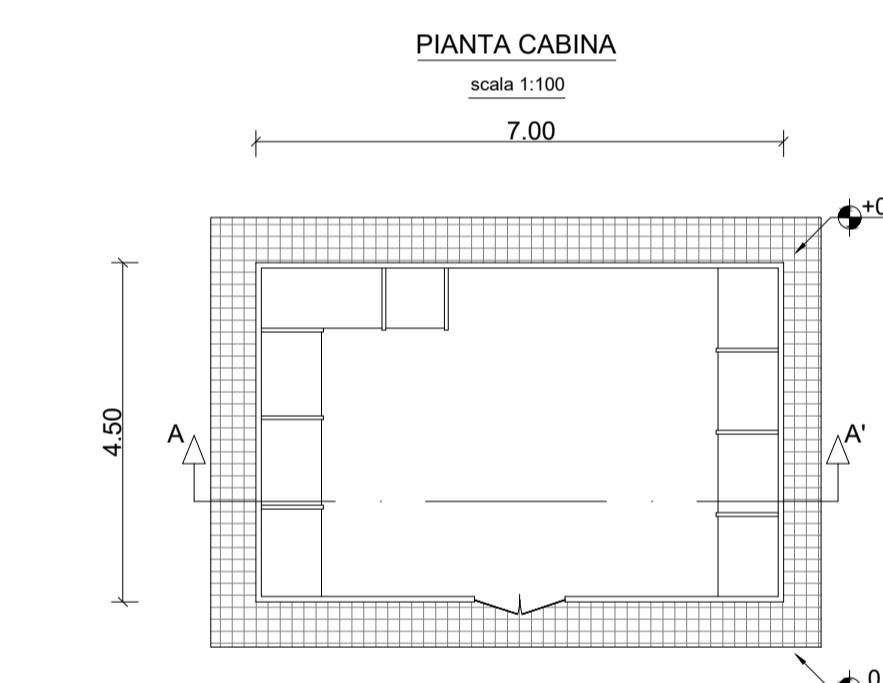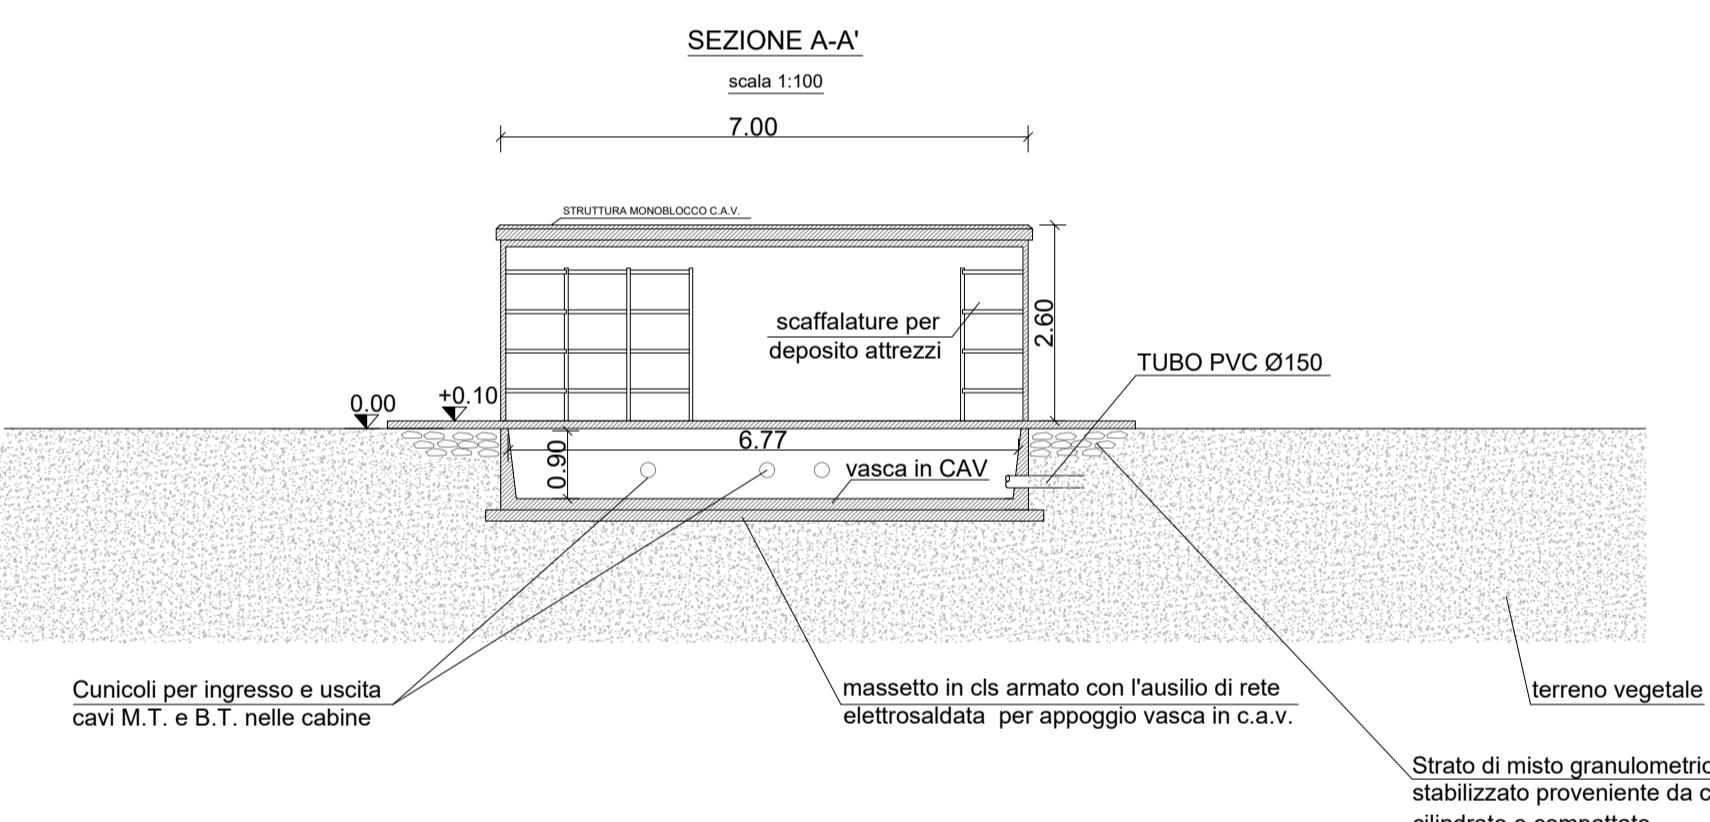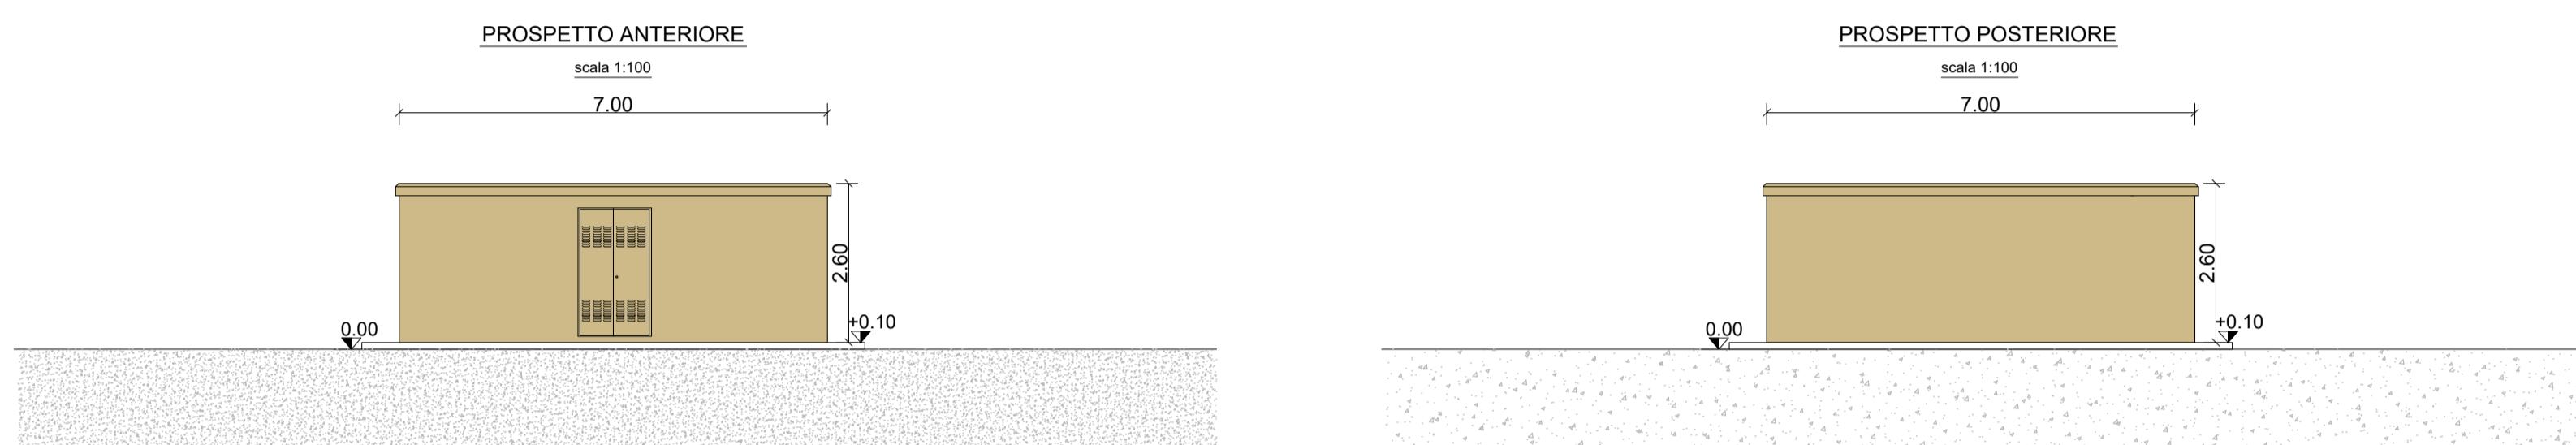

PARTICOLARE CABINA DI CONSEGNA

