COMUNE DI SAN MARTINO IN PENSILIS

(Provincia di Campobasso)

Realizzazione di un impianto Agrovoltaico della potenza nominale in DC di 49,007 MWp e potenza in AC di 45 MW denominato "Morrone" e delle relative opere di connessione alla Rete di Trasmissione dell'energia elettrica Nazionale (RTN) nei Comuni di San Martino in Pensilis (CB) e Larino (CB)

Proponente

PIVEXO 1 S.r.l.

PIVEXO 1 SRL
Via Stazione snc - 74011 Castellaneta (TA),
Tel +39 0998641890, Fax +39 0998445168
P.IVA 0335800737, REA TA-205848, mail:
pivexo1@pec.it

VALENTINO VIVO
17.03.2023
16:07:02
GMT+00:00

Sviluppatore

Greenergy

GREENERGY SRL
Via Stazione snc - 74011 Castellaneta (TA),
Tel +39 0998641890, Fax +39 0998445168,
P.IVA 0359900734, REA TA-157236,
www.greenergy.it, mail:info@greenergy.it

GIUSEPPE MANCINI
20.03.2023
11:27:26
GMT+00:00

Elaborato	Data
Planimetria area di cantiere	17/03/2023

Codice Progetto	Nome File	Revisione	Foglio	Scala
GREEN GP-18	P. Costruttivi	00	A1	1:5000
	Codice Elaborato TAV-02-C			

Rev.	Descrizione	Data	Redatto	Verificato	Approvato
00	Prima emissione	17/03/2023	Ing. Donatella Lapresta	Ing.Giuseppe Mancini	PIVEXO 1 SRL

TUTTI I DIRITTI SONO RISERVATI A NORMA DI LEGGE E' VIETATA LA RIPRODUZIONE ANCHE PARZIALE E LA CESSIONE SENZA AUTORIZZAZIONE

PARTICOLARE VIABILITA' IMPIANTO FOTOVOLTAICO - SCALA 1:5000

COMUNE DI SAN MARTINO IN PENSILIS

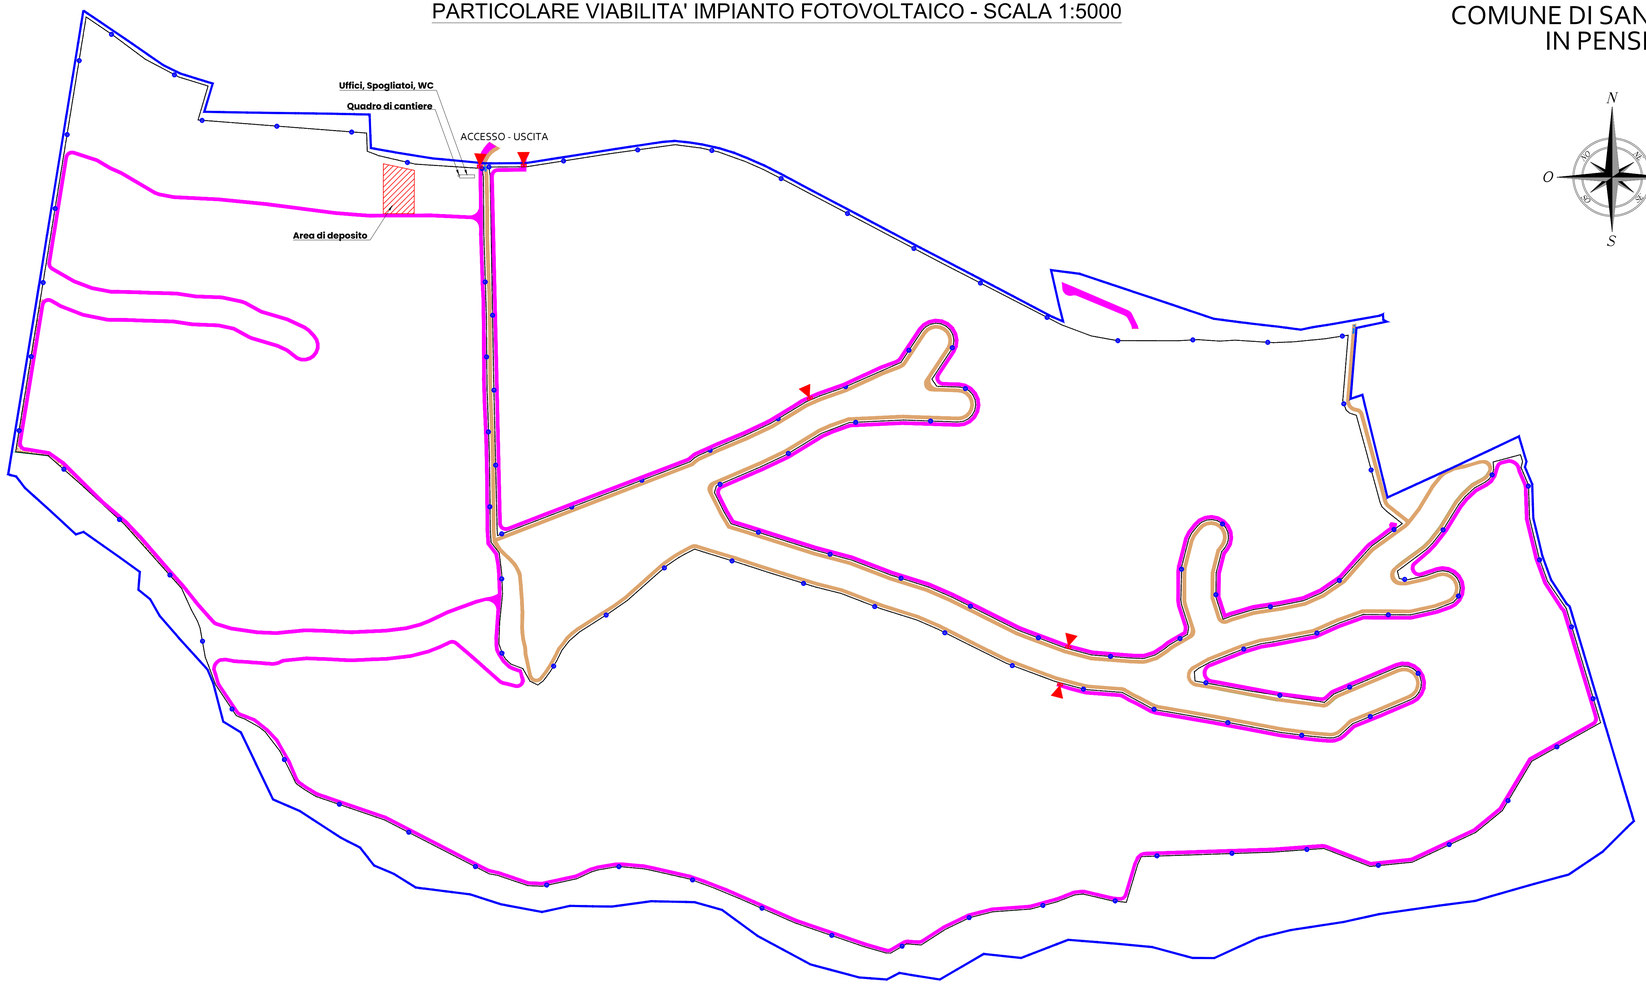

LEGENDA

- RECINZIONE
- LIMITE DI PROPRIETA'
- VIABILITA' DI CANTIERE
- PISTA CICLABILE
- INGRESSO/USCITA

PARTICOLARE STRADA VIABILITA' IMPIANTO

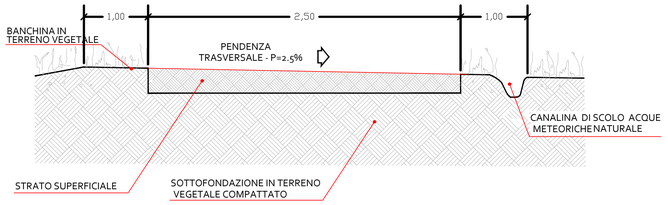

Per la realizzazione della viabilità interna, non sarà effettuato alcuna operazione di scavo / sbancamento, perché si provvederà solo a compattare la strada, che richiederà un ingombro di circa 2,13 ha per una larghezza trasversale di 3,50 mt e posa di uno strato superficiale di misto granulare non legato (stabilizzato alluvionale di sp. 7 cm) su sottofondazione in terreno vegetale compattato.

Si precisa che le acque meteoriche si convoglieranno nelle zone all'interno dell'impianto fotovoltaico e fuori adibite al progetto agricolo tramite canaline naturali di scolo naturali.

SCALA PLOTT.:	WHITE	BLUE	RED	GREEN	YELLOW	CYAN	MAGENTA
	0.20	0.35	0.25	0.20	0.50	0.70	0.25