COMUNE DI SAN MARTINO IN PENSILIS

(Provincia di Campobasso)

Realizzazione di un impianto Agrovoltaico della potenza nominale in DC di 49,007 MWp e potenza in AC di 45 MW denominato "Morrone" e delle relative opere di connessione alla Rete di Trasmissione dell'energia elettrica Nazionale (RTN) nei comuni di San Martino in Pensilis (CB) e Larino (CB)

Proponente

PIVEXO 1 S.r.l.

PIVEXO 1 SRL
Via Stazione snc - 74011 Castellaneta (TA),
Tel +39 0998448900, Fax +39 0998481598,
P.IVA 03516600737, REA TA-210846,
mail: pivexo@pec.it

VALENTINO VIVO
20.03.2023
14:57:32
GMT+00:00

Sviluppatore

Greenergy

GREENERGY SRL
Via Stazione snc - 74011 Castellaneta (TA),
Tel +39 0998448900, Fax +39 0998481598,
P.IVA 02596060734, REA TA-157230,
www.greenergy.it, mail:info@greenergy.it

GIUSEPPE MANCINI
20.03.2023
15:05:40
GMT+00:00

Elaborato	Planimetria dei Sottocampi	Data
		17/03/2023

Codice Progetto	Nome File	Revisione	Foglio	Scala
GREEN GP-18	Sottocampi	00	A0	1:2000
	Codice Elaborato: TAV-03-A			

Rev.	Descrizione	Data	Redatto	Verificato	Approvato
00	Prima emissione	17/03/2023	Dott. Geol. De Biasi Cinzia	Ing.Giuseppe Mancini	PIVEXO 1 SRL

TUTTI I DIRITTI SONO RISERVATI A NORMA DI LEGGE E' VIETATA LA RIPRODUZIONE ANCHE PARZIALE E LA CESSIONE SENZA AUTORIZZAZIONE

CARTA SOTTOCAMPI
SCALA 1:5000

COMUNE DI SAN MARTINO IN PENSILIS

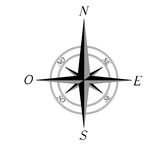

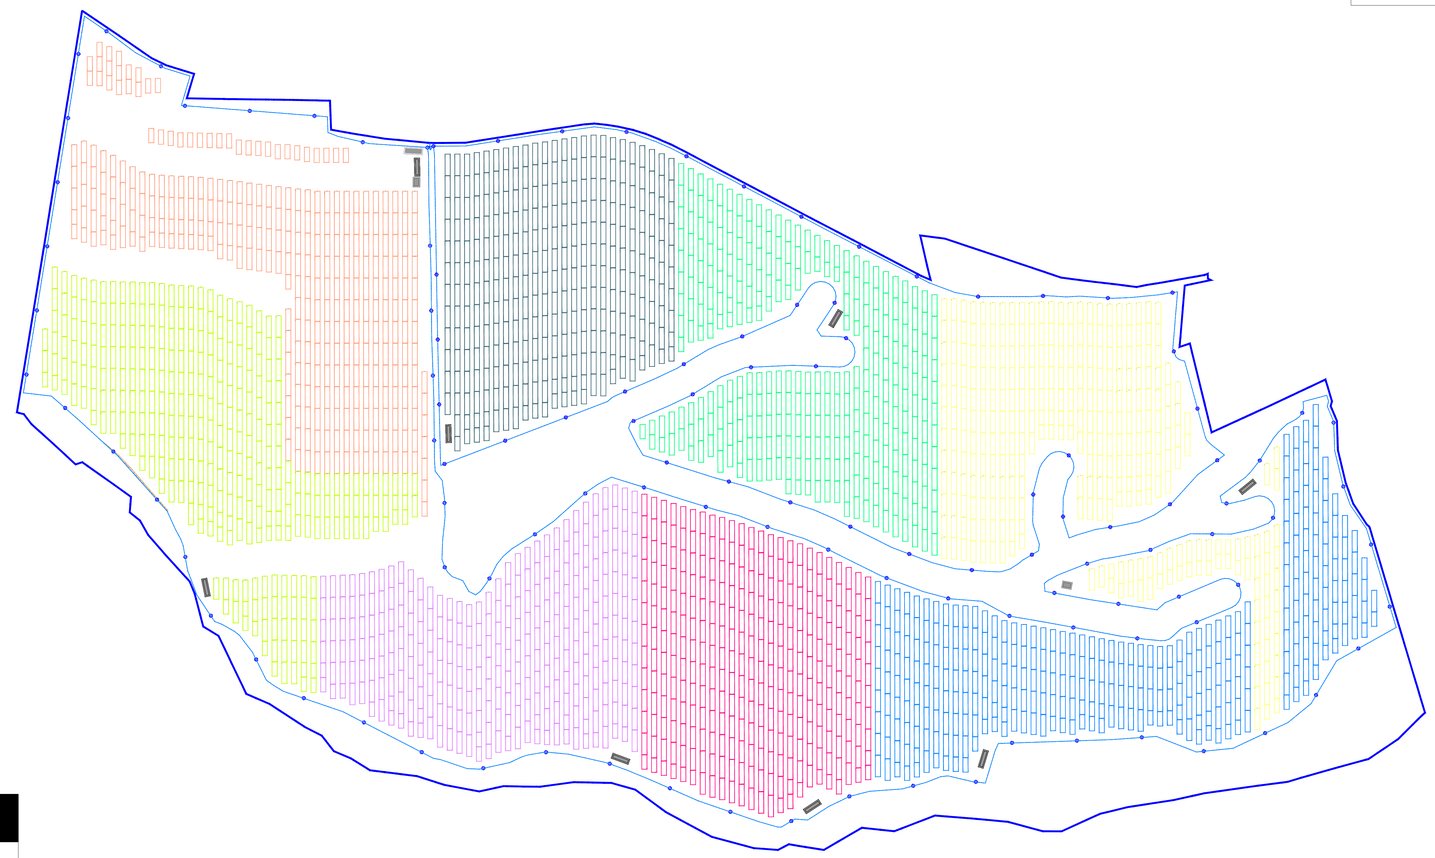

CONFIGURAZIONE INVERTER

Configurazione INVERTER 1 - 40 BOX DA 7 INGRESSI DI 30 MODULI
1 BOX DA 9 INGRESSI DI 30 MODULI
1 BOX DA 8 INGRESSI DI 30 MODULI

Configurazione INVERTER 2 - 41 BOX DA 7 INGRESSI DI 30 MODULI
1 BOX DA 6 INGRESSI DI 30 MODULI
1 BOX DA 5 INGRESSI DI 28 MODULI

Configurazione INVERTER 3 - 36 BOX DA 7 INGRESSI DI 30 MODULI
1 BOX DA 9 INGRESSI DI 30 MODULI
2 BOX DA 10 INGRESSI DI 25 MODULI

Configurazione INVERTER 4 - 38 BOX DA 7 INGRESSI DI 30 MODULI
2 BOX DA 6 INGRESSI DI 30 MODULI
1 BOX DA 10 INGRESSI DI 32 MODULI

Configurazione INVERTER 5 - 40 BOX DA 7 INGRESSI DI 30 MODULI
2 BOX DA 9 INGRESSI DI 30 MODULI
1 BOX DA 8 INGRESSI DI 30 MODULI

Configurazione INVERTER 6 - 41 BOX DA 7 INGRESSI DI 30MODULI
1 BOX DA 6 INGRESSI DI 30 MODULI

Configurazione INVERTER 7 - 38 BOX DA 7 INGRESSI DI 30 MODULI
1 BOX DA 10 INGRESSI DI 30 MODULI
1 BOX DA 9 INGRESSI DI 30 MODULI

Configurazione INVERTER 8 - 38 BOX DA 7 INGRESSI DI 30 MODULI
1 BOX DA 6 INGRESSI DI 30 MODULI
2 BOX DA 10 INGRESSI DI 25 MODULI

SCALA PLOT.	WHITE	BLUE	RED	GREEN	YELLOW	CYAN	MAGENTA
1:5000	0.20	0.35	0.25	0.20	0.05	0.05	0.25