

COMUNE DI SAN MARTINO IN PENSILIS

(Provincia di Campobasso)

CARTA PTO - CTR

Scala 1:20000

Realizzazione di un impianto Agrovoltaico della potenza nominale in DC di 49,007 MWp e potenza in AC di 45 MW denominato "Morrone" e delle relative opere di connessione alla Rete di Trasmissione dell'energia elettrica Nazionale (RTN) nei Comuni di San Martino in Pensilis (CB) e Larino (CB)

Proponente

PIVEXO 1 S.r.l.

PIVEXO 1 SRL
Via Stazione snc - 74011 Castellaneta (TA),
Tel +39 0998441860, Fax +39 0998445168,
P.IVA 03358100737, REA TA-210848, mail:
pivexol@pec.it

Sviluppatore

Greenergy

GREENERGY SRL
Via Stazione snc - 74011 Castellaneta (TA),
Tel +39 0998441860, Fax +39 0998445168,
P.IVA 02599060734, REA TA-157230,
www.greenergy.it, mail:info@greenergy.it

Elaborato Piano Tecnico delle Opere Utente
inquadramento CTR

Data

17/03/2023

Codice Progetto

GREEN GP-18

Nome File PTO CTR

Codice Elaborato
TAV-06-B

Revisione

00

Foglio

A3

Scala

1:20000

00

Prima emissione

17/03/2023

Geol. Dott. Cinzia De Biasi

Ing. Giuseppe Mancini

PIVEXO 1 SRL

Rev.

Descrizione


Data

Redatto

Verificato

Approvato

TUTTI I DIRITTI SONO RISERVATI A NORMA DI LEGGE E' VIETATA LA RIPRODUZIONE ANCHE PARZIALE E LA CESSIONE SENZA AUTORIZZAZIONE

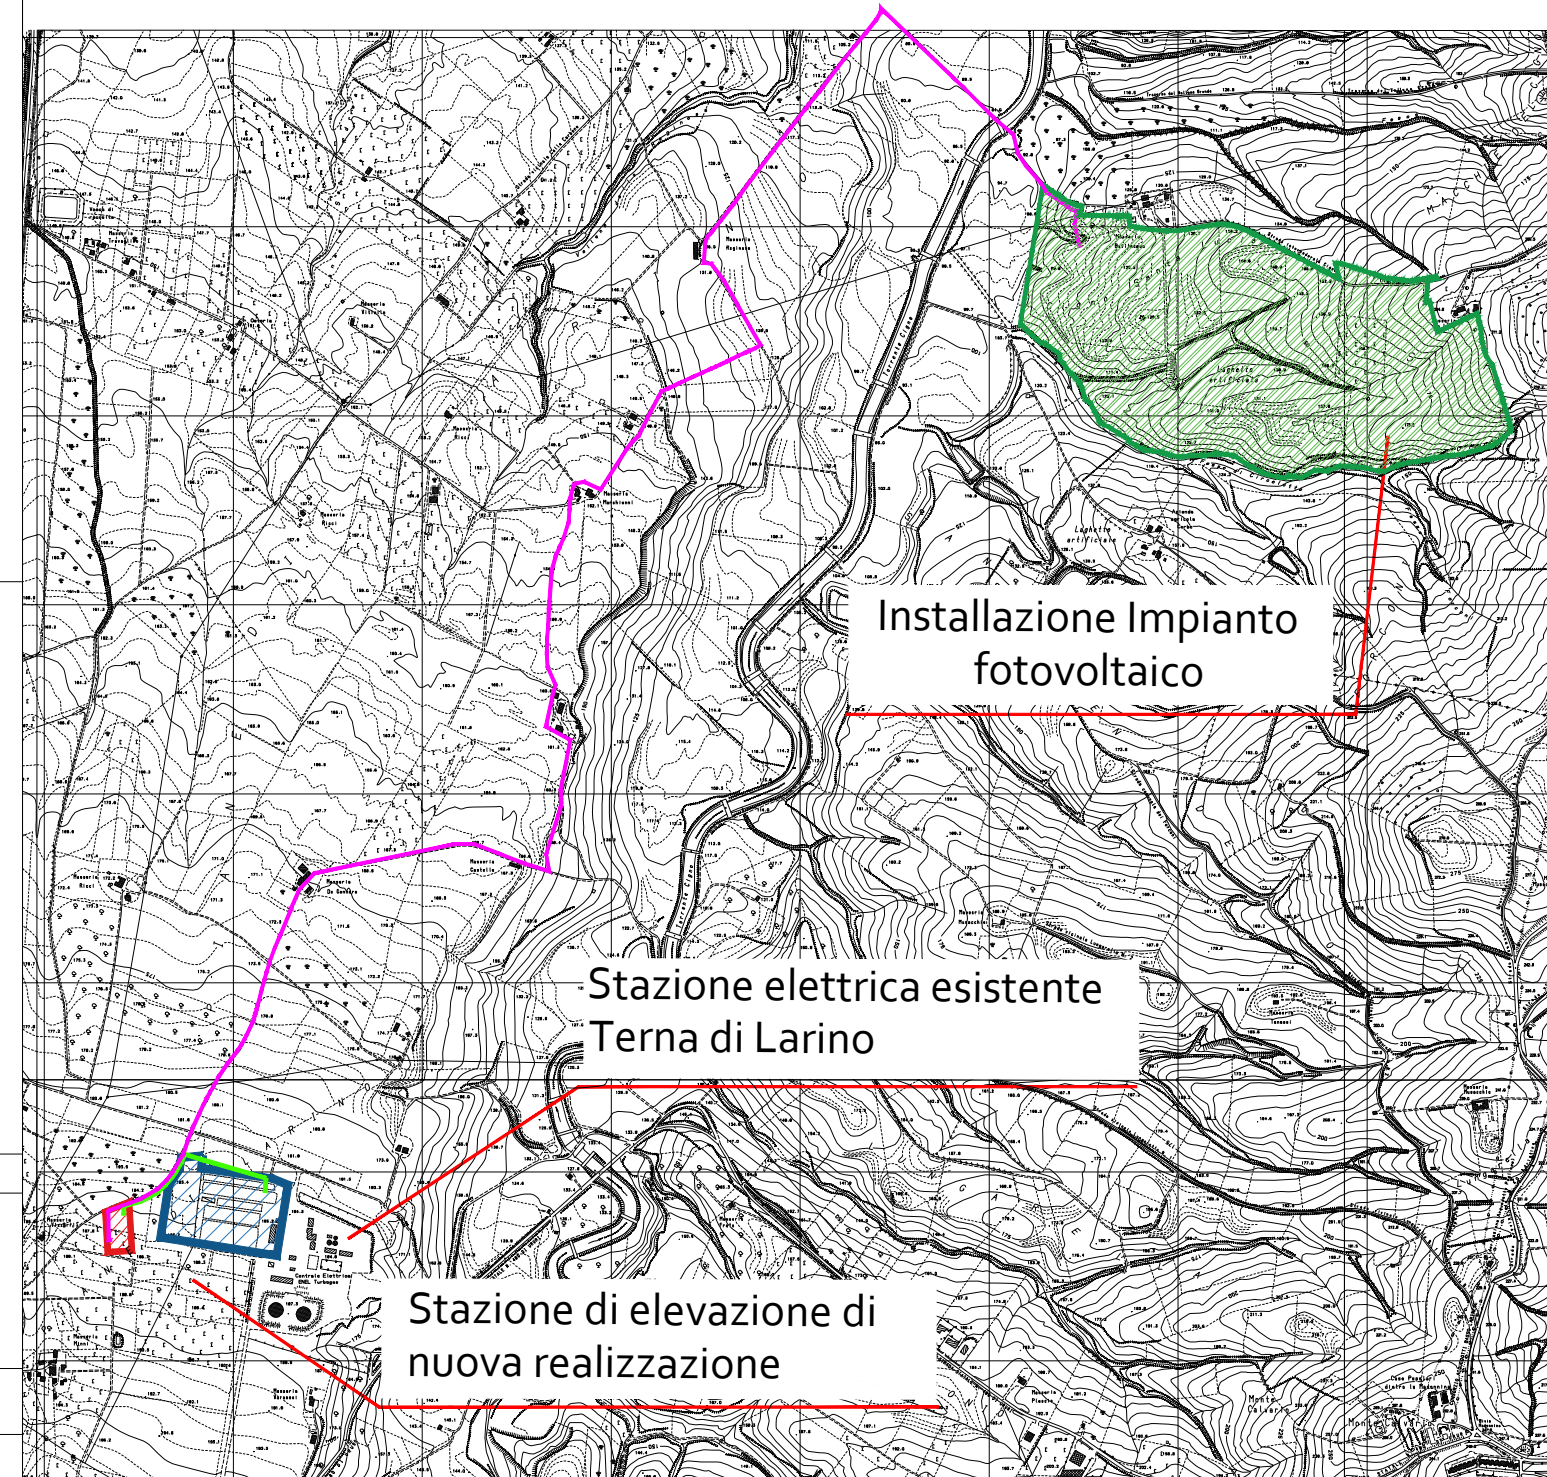

LEGENDA

- CAVIDOTTO ESTERNO IN MT
- AREA D'INSTALLAZIONE NUOVE CENTRALI FOTOVOLTAICHE
- STAZIONE ELETTRICA TERNA "LARINO" ESISTENTE
- AREA DI INGOMBRO STAZIONE DI ELEVAZIONE DI NUOVA REALIZZAZIONE

SCALA PLOTT: 1:20.000
WHITE 0.20
BLUE 0.35
RED 0.25
GREEN 0.20
YELLOW 0.50
CYAN 0.70
MAGENTA 0.25