



**TOMBINO T25**  
Planimetria R = 1:500

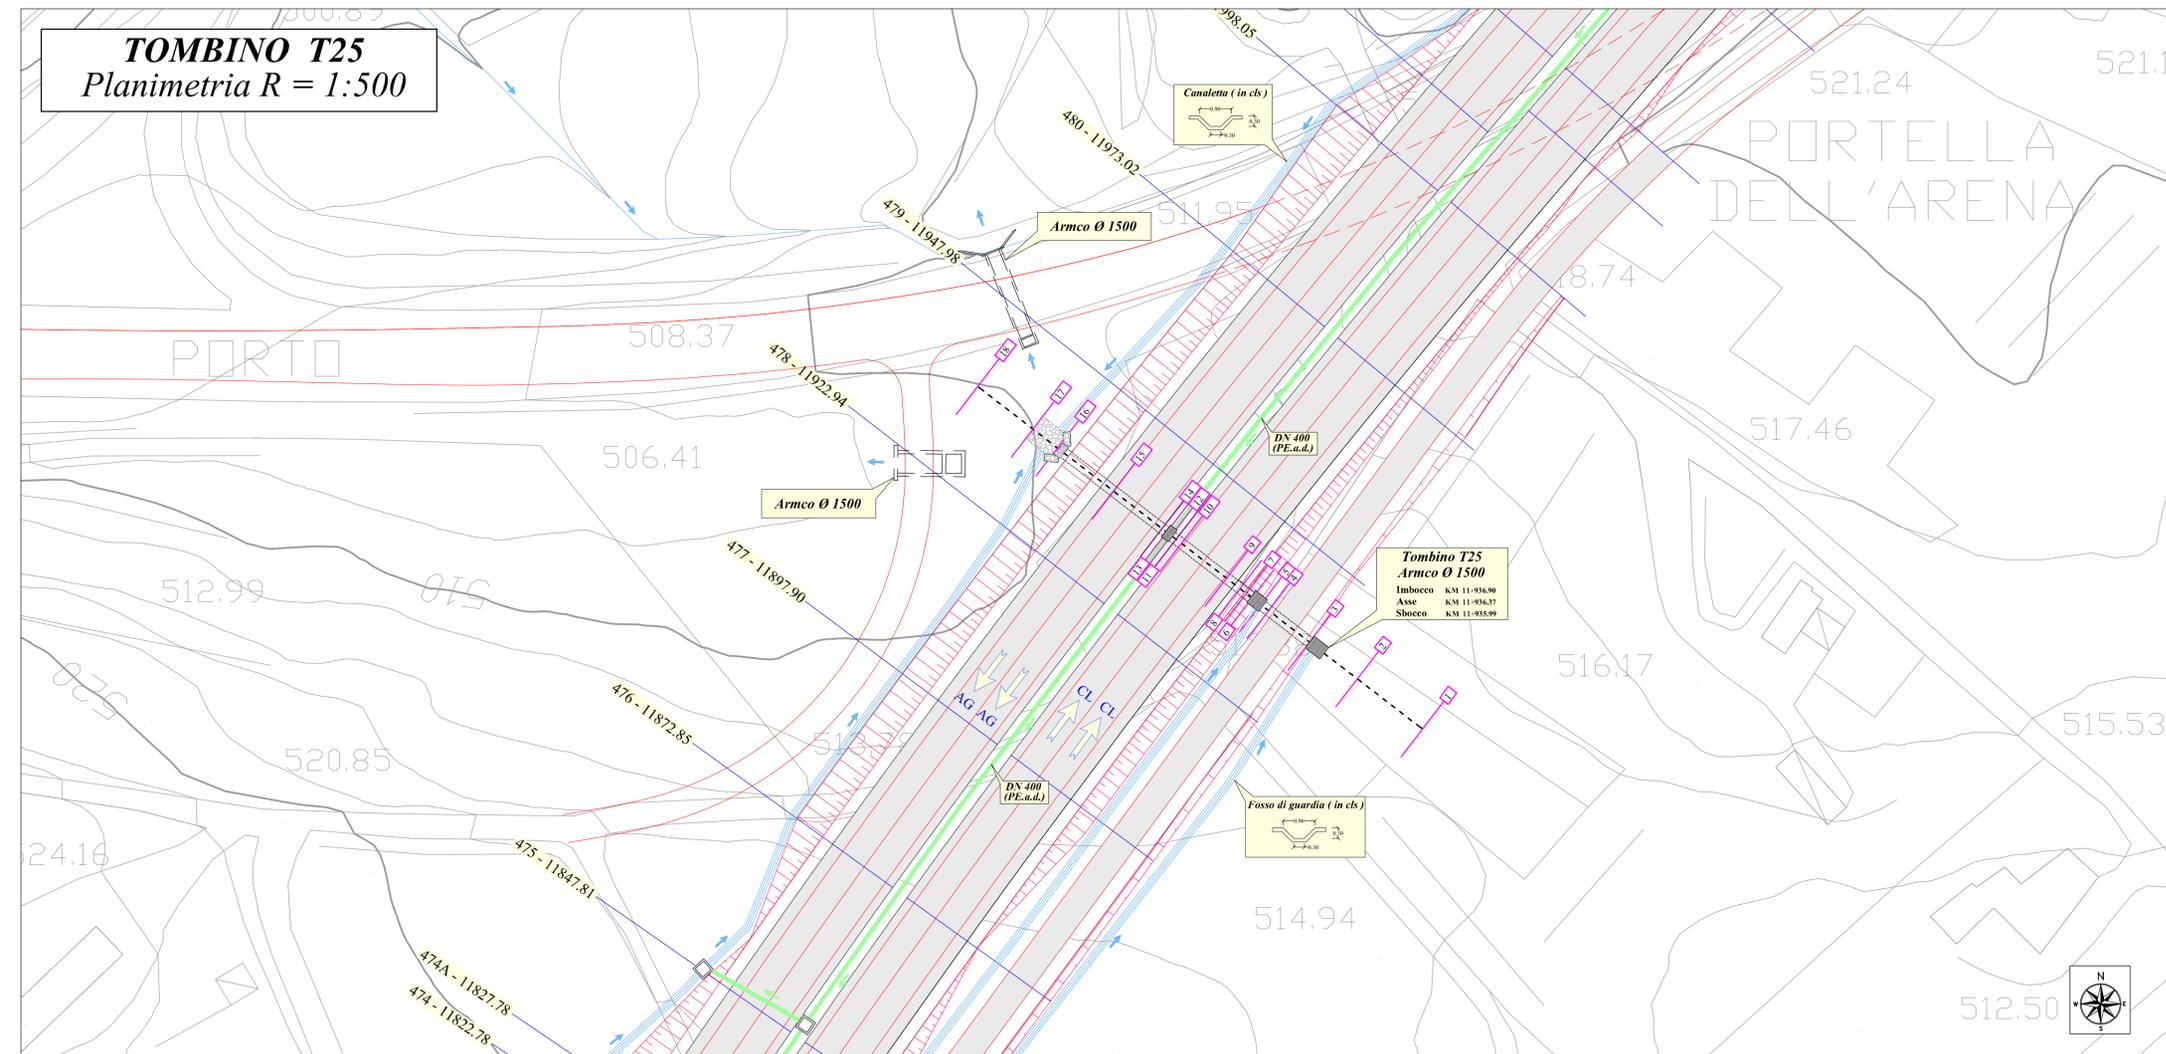

**TOMBINO T25**  
Sezione R=1:200

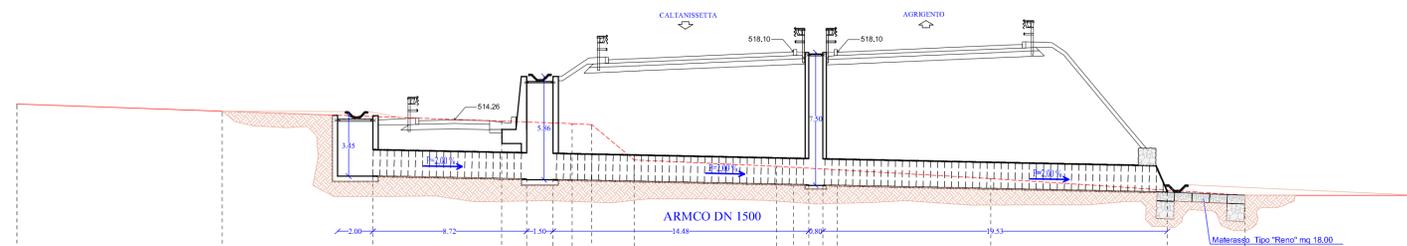

QT. RIF. 500.00

NUMERO SEZIONI	1	2	3	4	5	6	7	8	9	10	11	12	13	14	15	16	17	18
QUOTE TERRENO	515.17	514.76	514.46	514.20	514.15	514.09	514.05	514.00	512.00	511.64	511.58	511.53	511.49	511.44	510.95	510.29	510.00	510.00
QUOTE SCORRIMENTO ACQUA			511.08	510.90	510.87	510.87	510.87	510.87	510.87	510.87	510.87	510.87	510.87	510.87	510.16	510.16	510.00	510.00
DISTANZE PARZIALI		11.64	8.53	7.31	1.41	1.50	1.09	1.11	2.41	8.07	0.97	0.85	0.80	0.83	8.68	10.01	4.40	9.87
DISTANZE PROGRESSIVE	0.00	11.64	20.17	27.48	28.89	30.39	31.48	32.58	34.99	43.06	44.03	44.88	45.68	46.51	55.19	65.20	69.60	79.47



CORRIDOIO PLURIMODALE TIRRENICO-NORD EUROPA  
ITINERARIO AGRIGENTO -CALTANISSETTA-A19  
S.S. N° 640 "DI PORTO EMPEDOCLE"  
AMMODERNAMENTO E ADEGUAMENTO ALLA CAT. B DEL D.M. 5.11.2001  
Dal km 44+000 allo svincolo con l'A19

**PROGETTO DEFINITIVO**

GRUPPO DI PROGETTAZIONE  
**ATI:**  
TECHNITAL s.p.a. (mandataria)  
S.I.S. Studio di Ingegneria Stradale s.r.l.  
DELTA Ingegneria s.r.l.  
INFRATEC s.r.l. Consulting Engineering  
PROGIN s.p.a.

IL RESPONSABILI DI PROGETTO  
Dott. Ing. M. Raccosta  
Ordine Ing. Verona n° A1965  
Prof. Ing. A. Bevilacqua  
Ordine Ing. Palermo n° 4058  
Dott. Ing. M. Carino  
Ordine Ing. Agrigento n° A828  
Dott. Ing. N. Troccoli  
Ordine Ing. Potenza n° 838  
Dott. Ing. S. Esposito  
Ordine Ing. Roma n° 20837

IL GEOLOGO  
Dott. Ing. M. Raccosta

INTEGRAZIONI PRESTAZIONI SPECIALISTICHE  
Dott. Ing. M. Raccosta

VISTO: IL RESPONSABILE DEL PROCEDIMENTO  
Dott. Ing. Massimiliano Fidenzi

VISTO: IL RESPONSABILE DEL SERVIZIO PROGETTAZIONE  
Dott. Ing. Antonio Valente

DATA  
PROTOCOLLO

**ATTRAVERSAMENTI IDRAULICI**  
PLANIMETRIA E SEZIONE TOMBINO T25

CODICE PROGETTO	NOME FILE	REVISIONE	FOGLIO	SCALA:
LO407B D 0501	ID04-IDR-PS25.dwg	B	25 di 37	1:500 1:200
CODICE ELAB. T01ID04IDRPS25				
D				
C				
B	REVISIONE a seguito istruttoria ANAS 19/03/07	Aprile 2007	A. Mita	F. Arciuli
A	EMISSIONE	Ottobre 2006	A. Mita	F. Arciuli
REV.	DESCRIZIONE	DATA	VERIFICATO RESP. TECNICO	APPROVATO RESP. DI SETTORE