


- LEGENDA
- ▭ Recinzione
  - Cavidotto
  - ▭ Cabina primaria
  - ▭ Cabina di sezionamento

- LEGENDA
- ▭ Recinzione
  - Cavidotto
  - ▭ Cabina primaria
  - ▭ Cabina di sezionamento

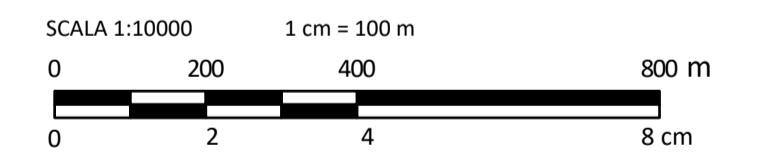

0		LMO	MCU	LC	02/2023
REV	DESCRIZIONE	DISEGN.	CONTROL.	APPROV.	DATA

**Montana**  
 Montana S.p.A.  
 Via Carlo Angelo Fumagalli, 6  
 20143 Milano  
 Milano (sede certificata ISO) | Brescia | Palermo | Cagliari | Roma | Siracusa

Tel. +39.02.54118173  
 Fax +39.02.54128890  
 www.montanaribiente.com  
 P.IVA 10414270156  
 Cap. Soc. 500.000,00 €

Committente	FLYNIS PV 43 S.r.l.		N. Tav.	T02
Progettista	ING. LAURA CONTI Iscritta all'Ordine degli Ingegneri della Provincia di Pavia n. 1726			
Oggetto	IMPIANTO INTEGRATO AGRIVOLTAICO COLLEGATO ALLA RTN POTENZA NOMINALE 17,00 MW COMUNE DI GALATINA (LE) PROGETTO DEFINITIVO			
Tavola	INQUADRAMENTO GENERALE STRALCIO CARTOGRAFIA ISTITUTO GEOGRAFICO MILITARE			
N. Ril.	2983_5372_GA_VIA_T02_Rev0_Inquadramento_IGM		Scala 1:10000	

È VIETATA LA RIPRODUZIONE DI QUESTO DOCUMENTO SENZA PREVENTIVA AUTORIZZAZIONE SCRITTA DELLA MONTANA SPA