


- LEGENDA**
- Recinzione
 - Cavidotto
 - Cabina primaria
 - Cabina di sezionamento
- Componenti geomorfologiche**
- UCP_Doline
 - UCP_Inghiottoi_50m
- Componenti idrologiche**
- BP_142_C_150m
- Componenti culturali**
- UCP_citta consolidata
 - UCP_stratificazione insediativa_siti storico culturali
 - UCP_area_rispetto_siti storico culturali
- Componenti botanico-vegetazionali**
- UCP_Pascoli_naturali
 - BP_142_G
 - UCP_rispetto boschi
- Componenti percettive**
- UCP_strade valenza paesaggistica

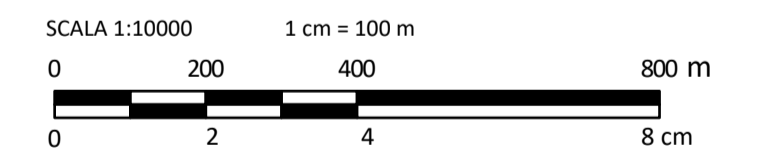

REV.	DESCRIZIONE	DISEGN.	CONTROL.	APPROV.	DATA
0					02/2023

Montana Montana S.p.A. Tel. +39.02.54118173
 Via Carlo Angelo Fumagalli, 6 Fax +39.02.54128890 P.IVA 10414270156
 20143 Milano www.montanambiente.com Cap. Soc. 500.000,00 €
 Milano (sede certificata ISO) | Brescia | Palermo | Cagliari | Roma | Siracusa

Committente: **FLYNIS PV 43 S.r.l.**

Progettista: **ING. LAURA CONTI**
 iscritta all'Ordine degli Ingegneri della Provincia di Pavia n. 1726

Oggetto: **IMPIANTO INTEGRATO AGRIVOLTAICO COLLEGATO ALLA RTN
 POTENZA NOMINALE 17,00 MW
 COMUNE DI GALATINA (LE)
 PROGETTO DEFINITIVO**

Tavola: **VINCOLI PIANO PAESAGGISTICO TERRITORIALE REGIONALE PUGLIA** N. Tav: **T05.3**

N. Rif: 2983_5372_GA_VIA_T05.3_Rev0_Vincoli_PTPR Scala: 1:10000
 È VIETATA LA RIPRODUZIONE DI QUESTO DOCUMENTO SENZA PREVENTIVA AUTORIZZAZIONE SCRITTA DELLA MONTANA SPA