




PARTICOLARE – STRUTTURE SOSTEGNO MODULI
TIPOLOGICI

SEZIONE 2 (TRASVERSALE)
SCALA 1:100

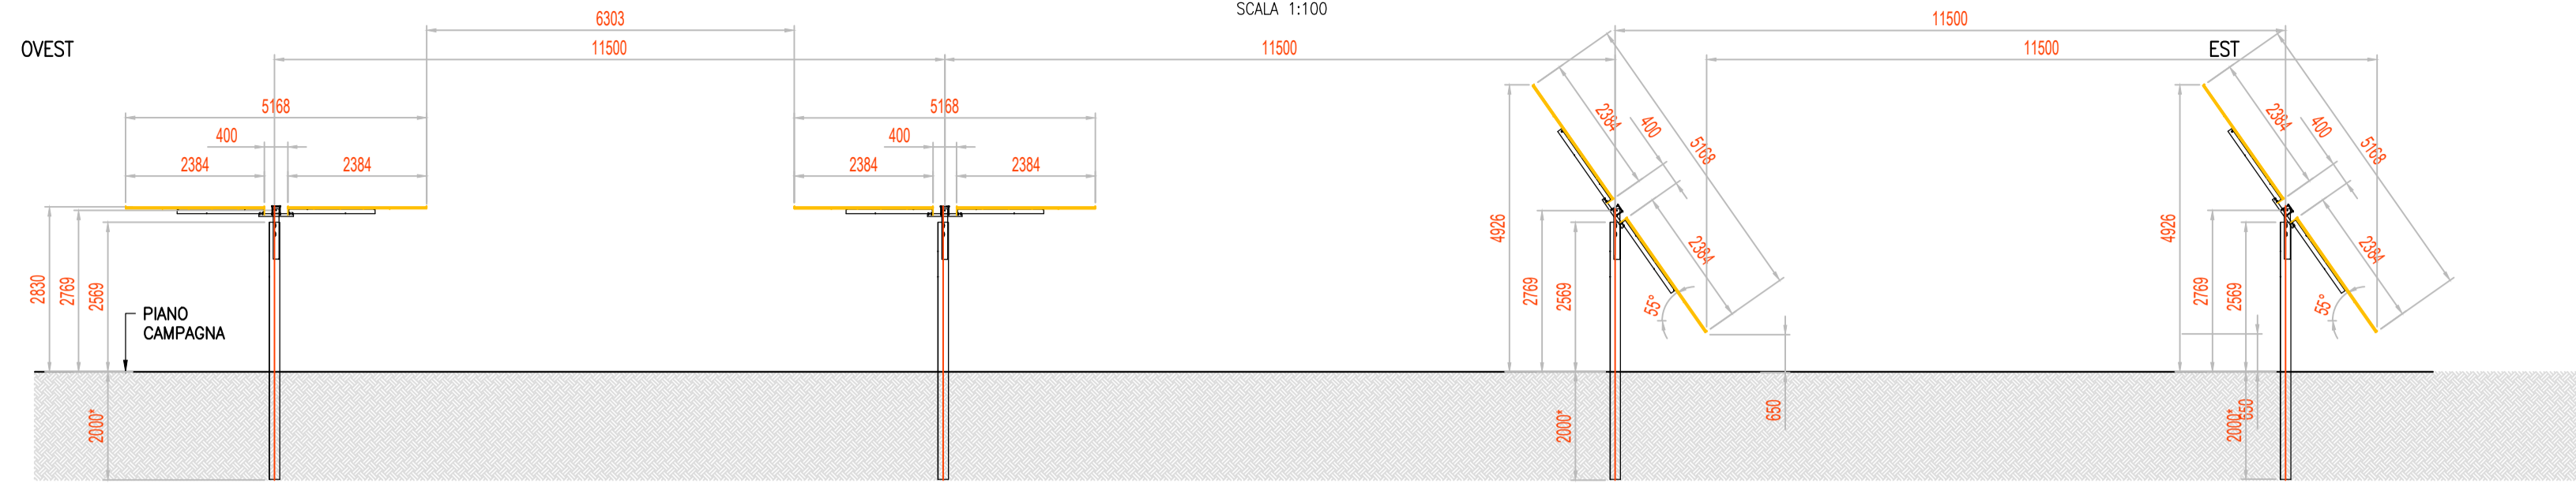


NORD

SEZIONE 1 (LONGITUDINALE)
SCALA 1:100

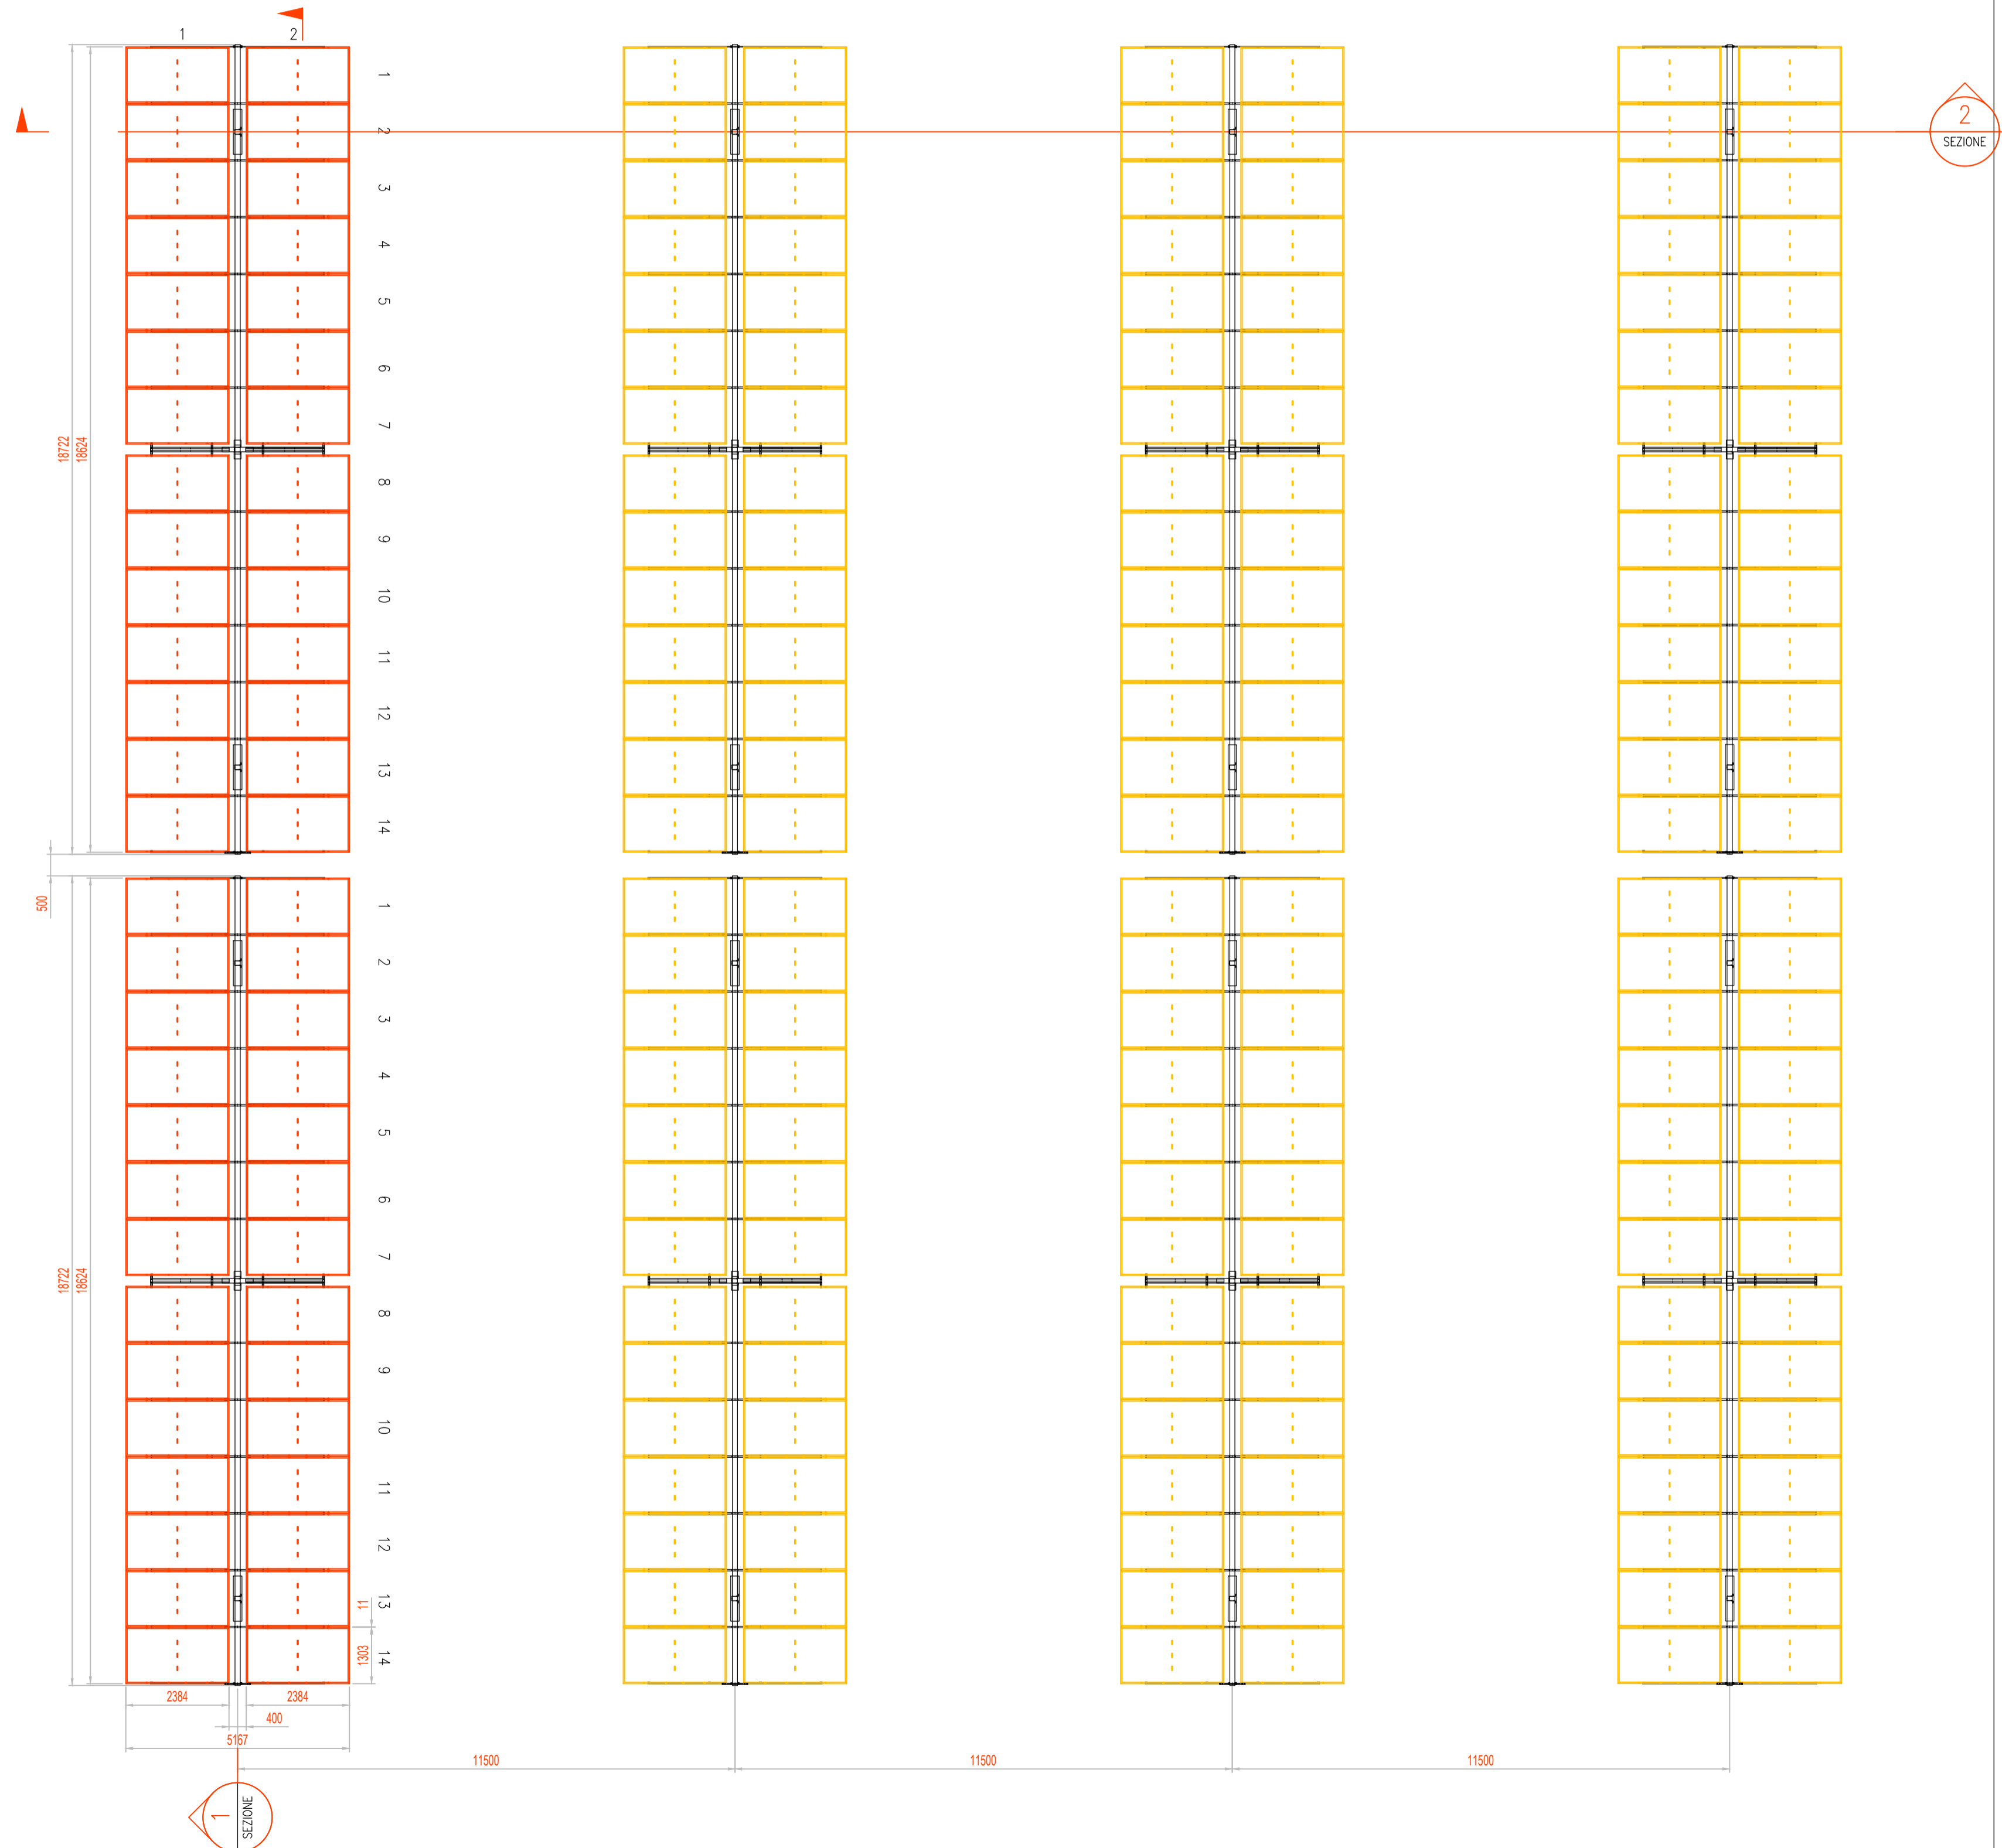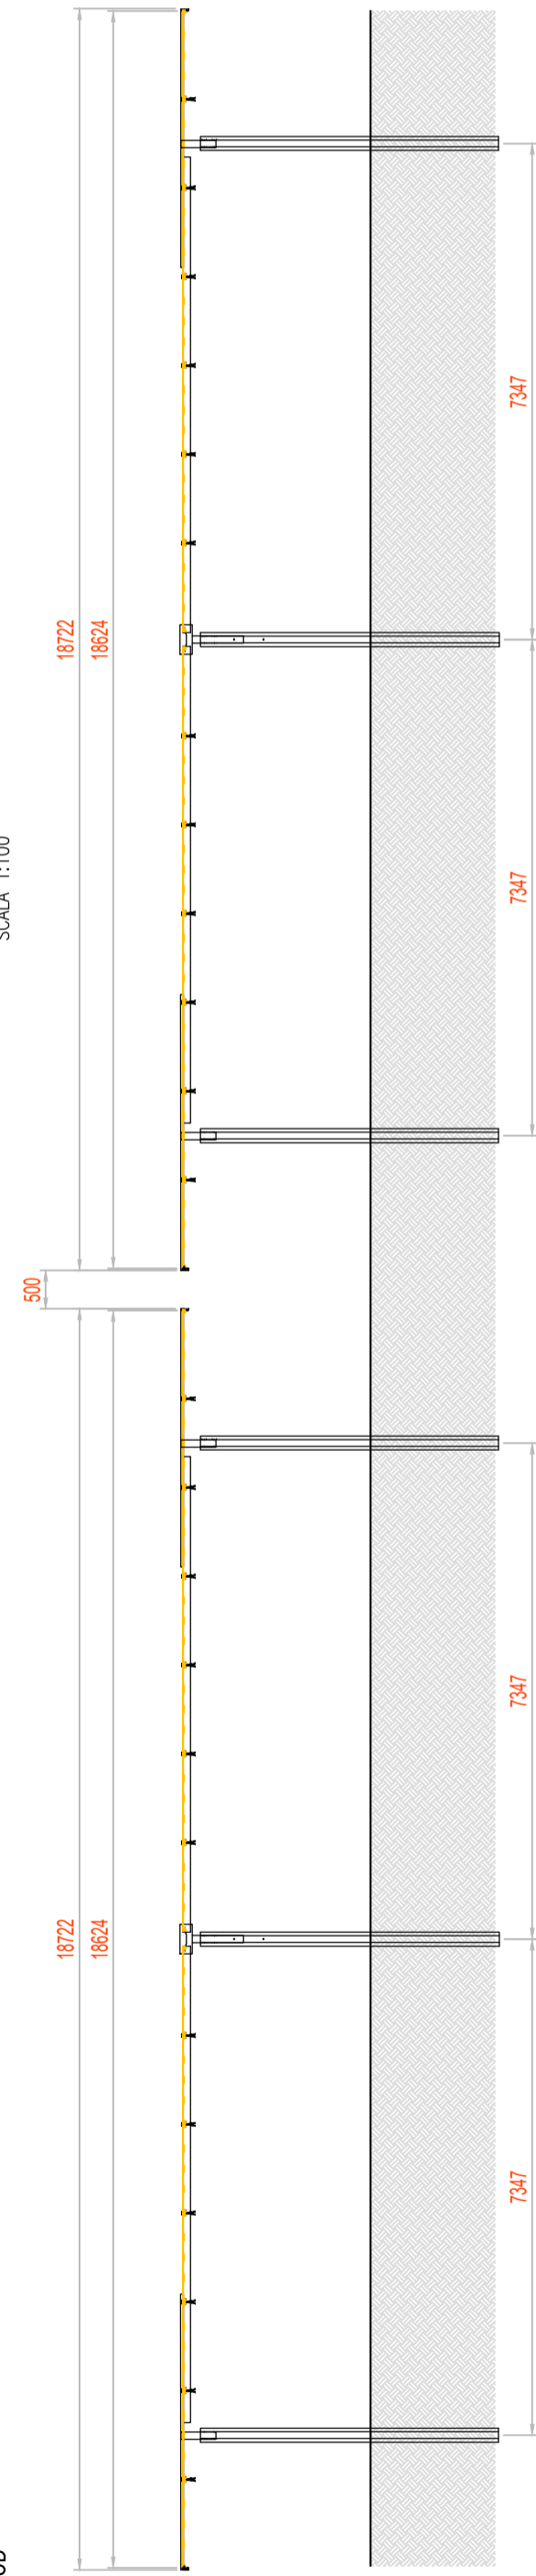

SCALA 1:100 - 1 cm = 1 m

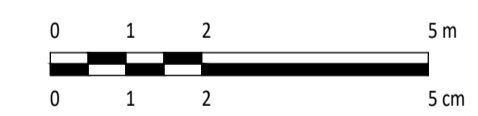

REV.	DESCRIZIONE	IS.	MG.	LC.	02/2023
0					
		DESIGN.	CONTROL.	APPROV.	DATA

Montana
 Montana SpA
 Via Carlo Farini 116/118
 20154 Milano
 Tel: +39 02 54118773
 Fax: +39 02 54122890
 www.montanasp.com
 P.IVA 0340728096
 C.so. Soc. 0000002006

Comittente: **FLYNIS PV 43 S.R.L.**

Progettista: **ING. LAURA CONTI**
 Iscritta all'Ordine degli Ingegneri della Provincia di Pavia al n. 1726

Oggetto: **IMPIANTO INTEGRATO - AGRIVOLTAICO COLLEGATO ALLA RTN
 POTENZA NOMINALE 17,00 MWp
 COMUNE DI GALATINA (LE)
 PROGETTO DEFINITIVO**

Tavola: **PARTICOLARE STRUTTURE SOSTEGNO MODULI** N. Tav. **10**

N. RIF. **2983_5372_GA_VIA_T10_REV0_PARTICOLARE STRUTTURE SOSTEGNO MODULI** Scala **1:100**

È VIETATA LA RIPRODUZIONE DI QUESTO DOCUMENTO SENZA PREVENTIVA AUTORIZZAZIONE SCRITTA DELLA MONTANA SPA