




SEZIONE LONGITUDINALE
SCALA 1:50

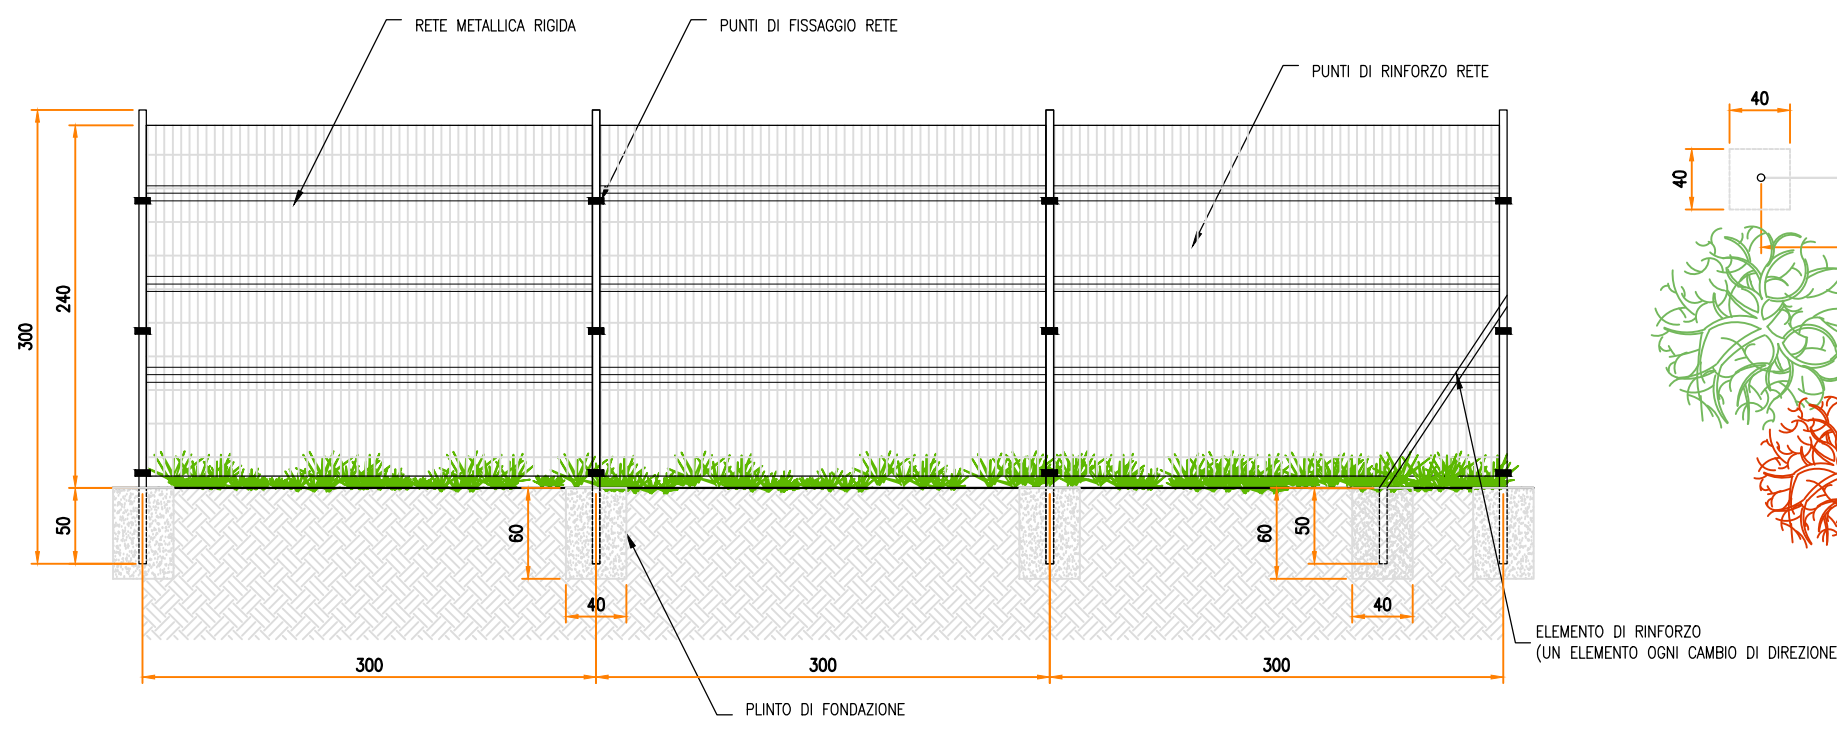

PARTICOLARE – RECINZIONE
TIPOLOGICI

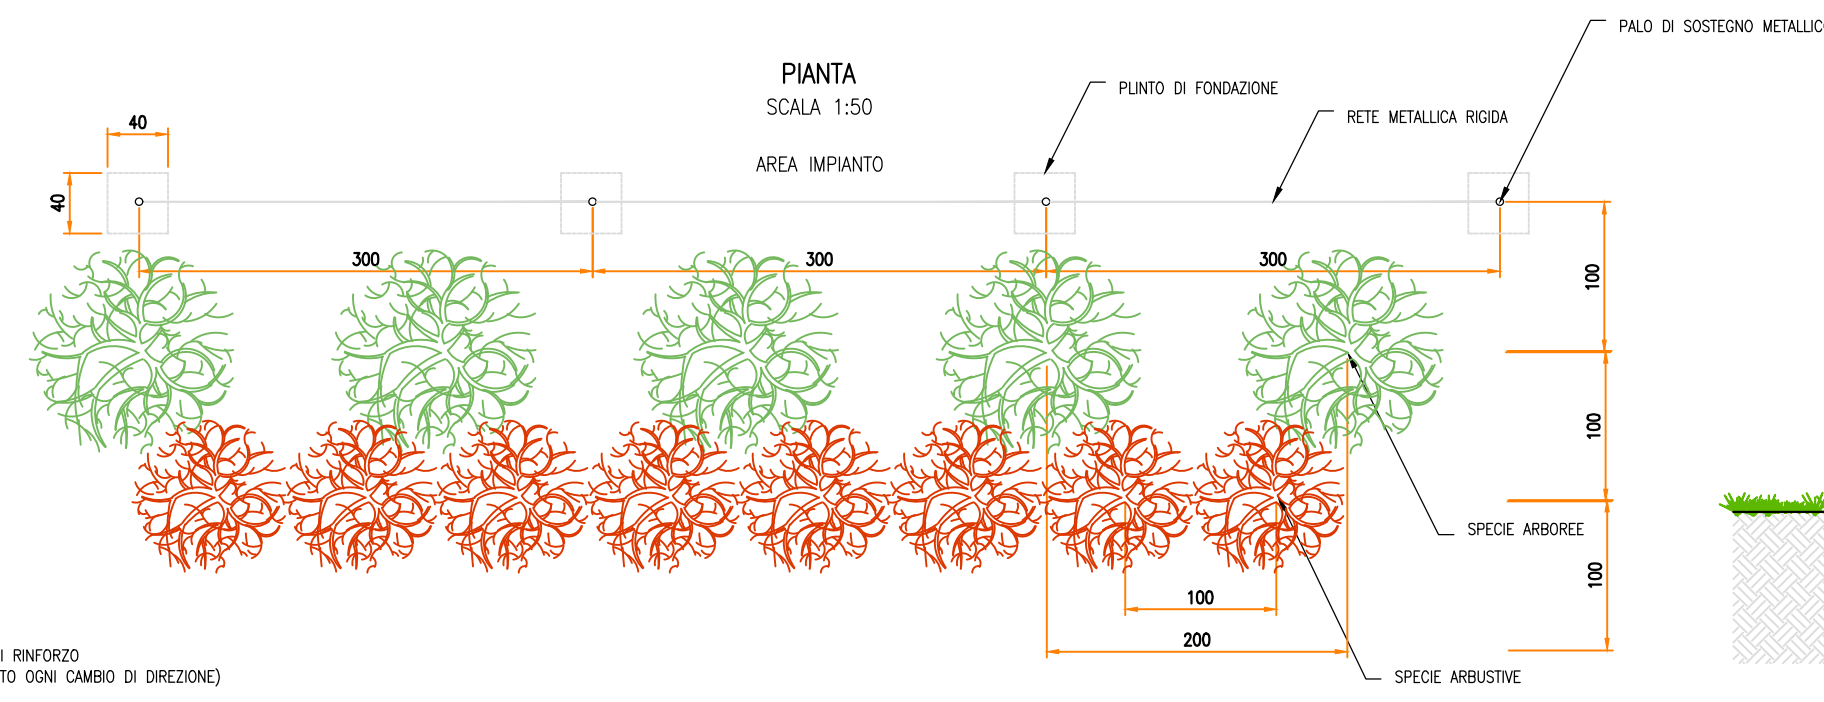


SEZIONE TRASVERSALE
SCALA 1:50

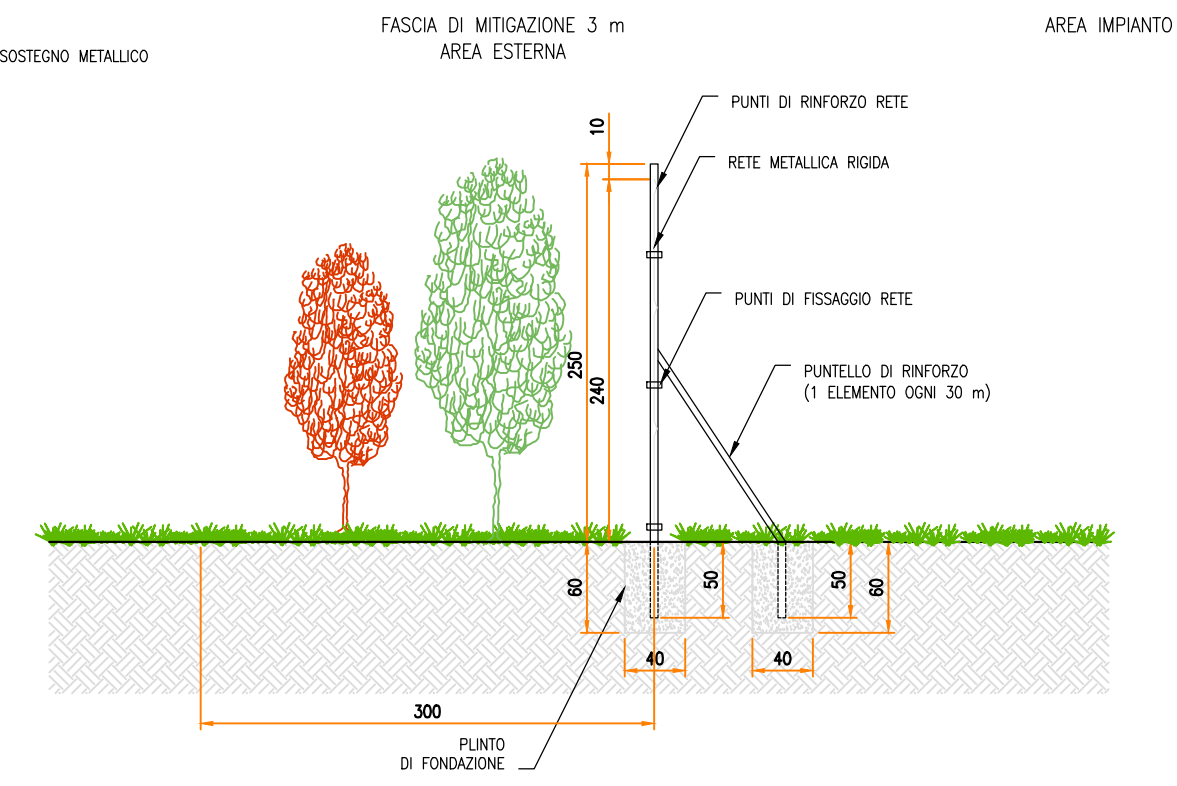


PARTICOLARE – STRADE
TIPOLOGICI

SEZIONE TRASVERSALE
SCALA 1:50

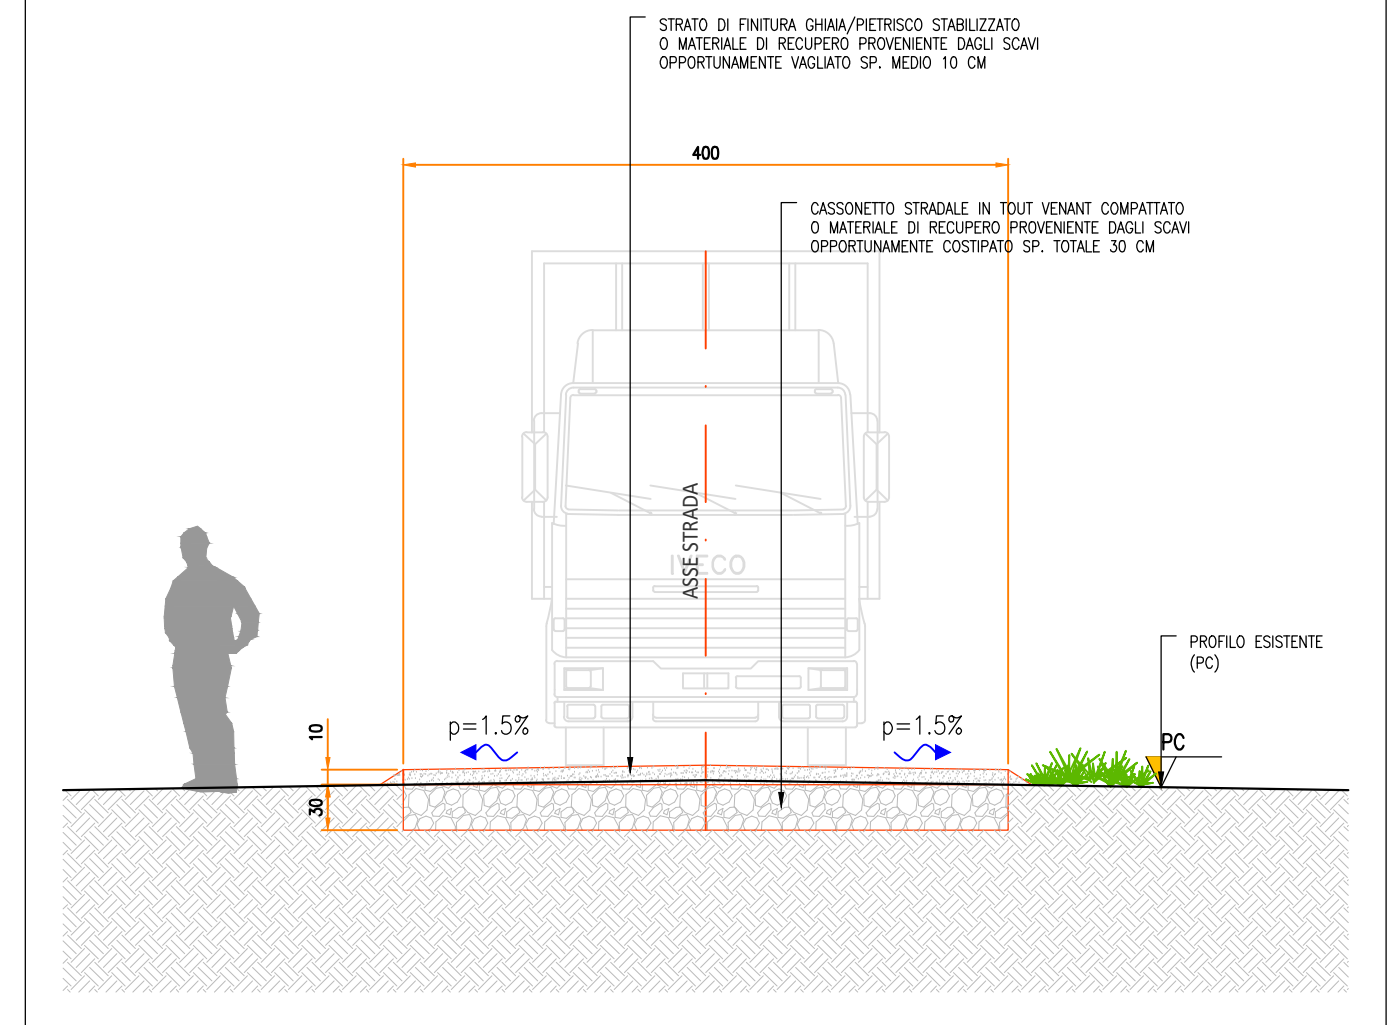


PARTICOLARE – ACCESSO
TIPOLOGICI


SEZIONE LONGITUDINALE
SCALA 1:50

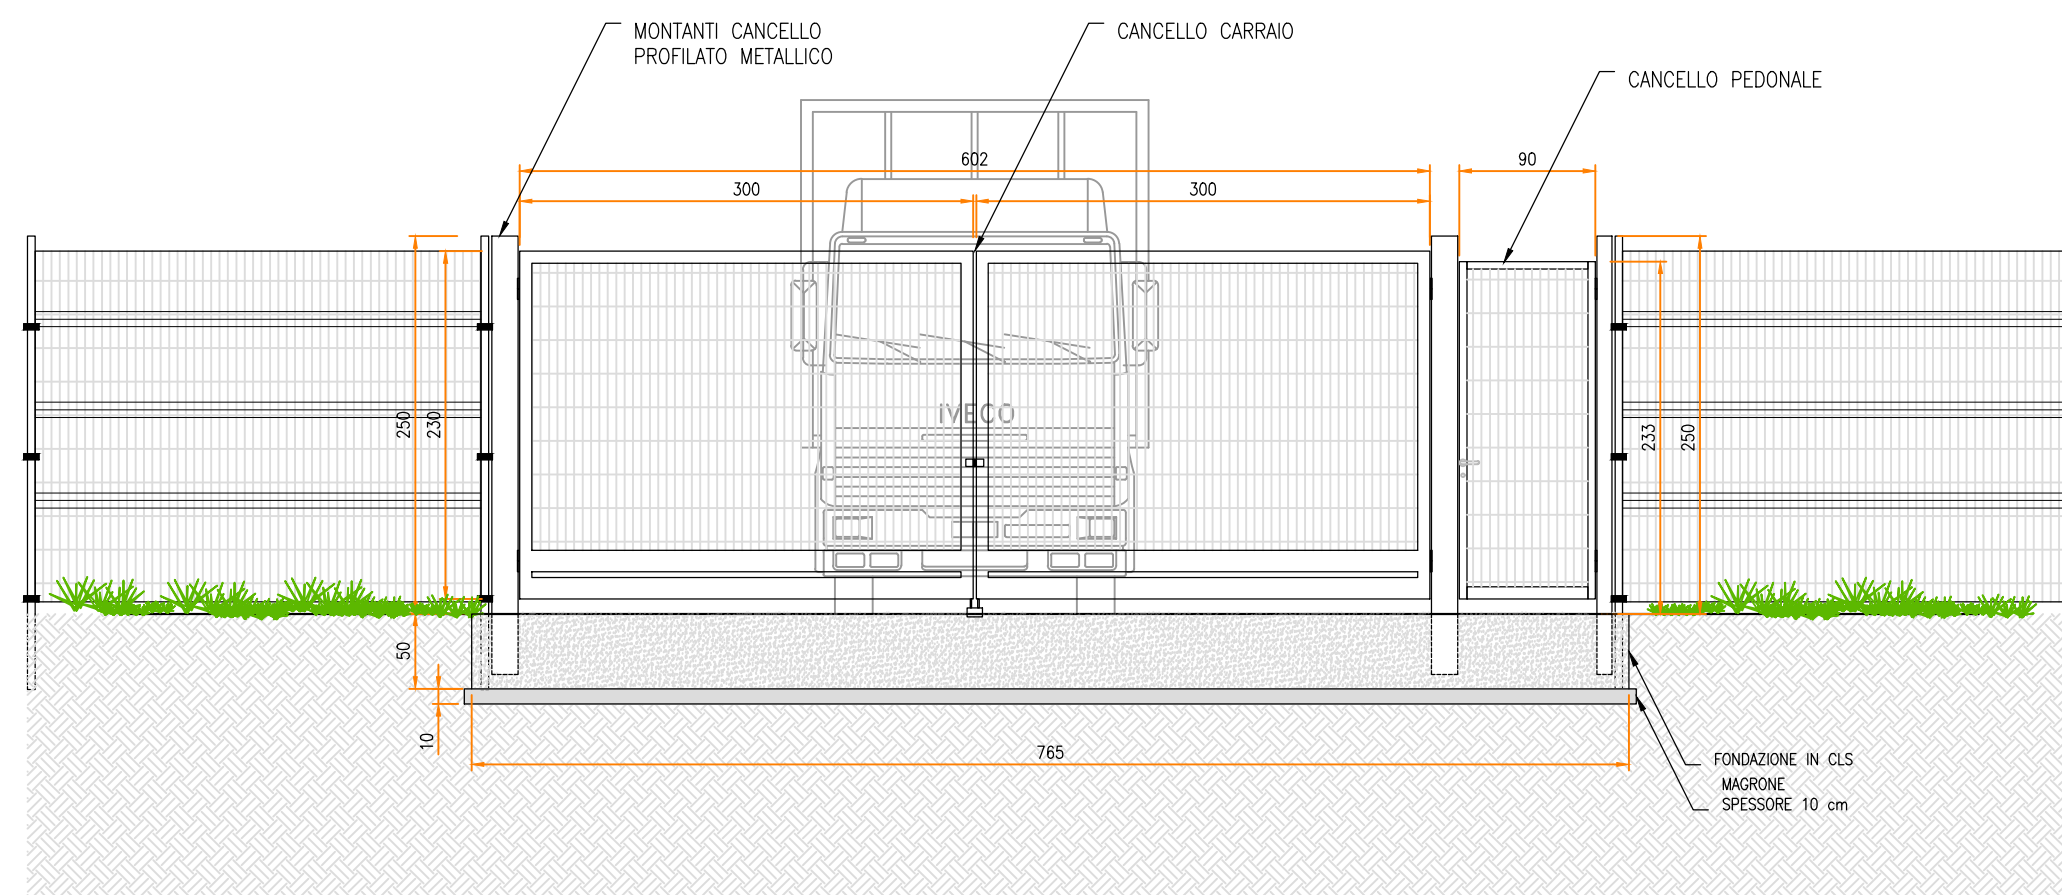


SEZIONE TRASVERSALE
SCALA 1:50

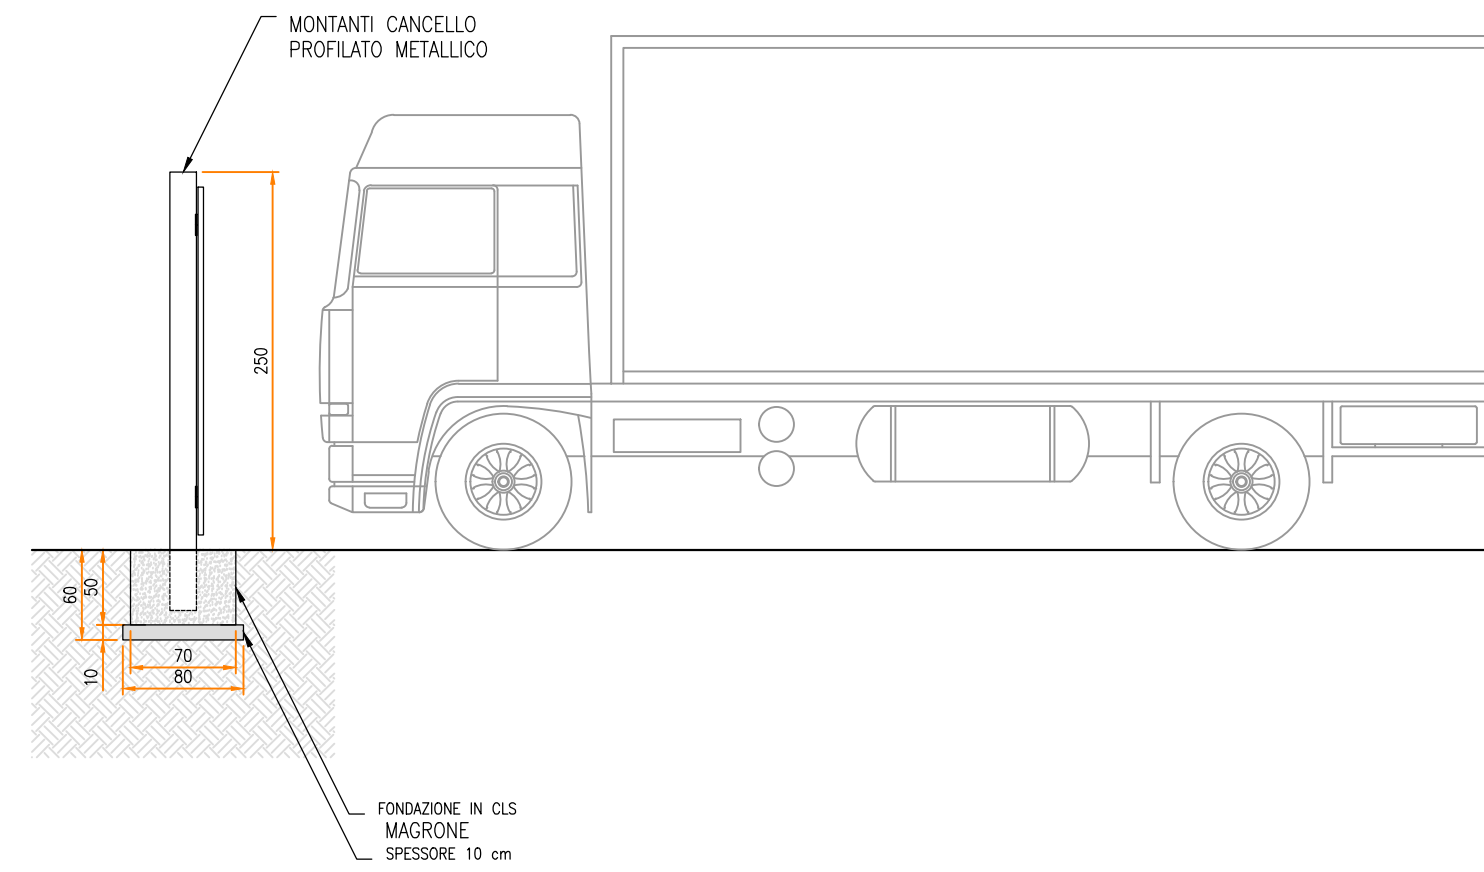

PIANTA
SCALA 1:50

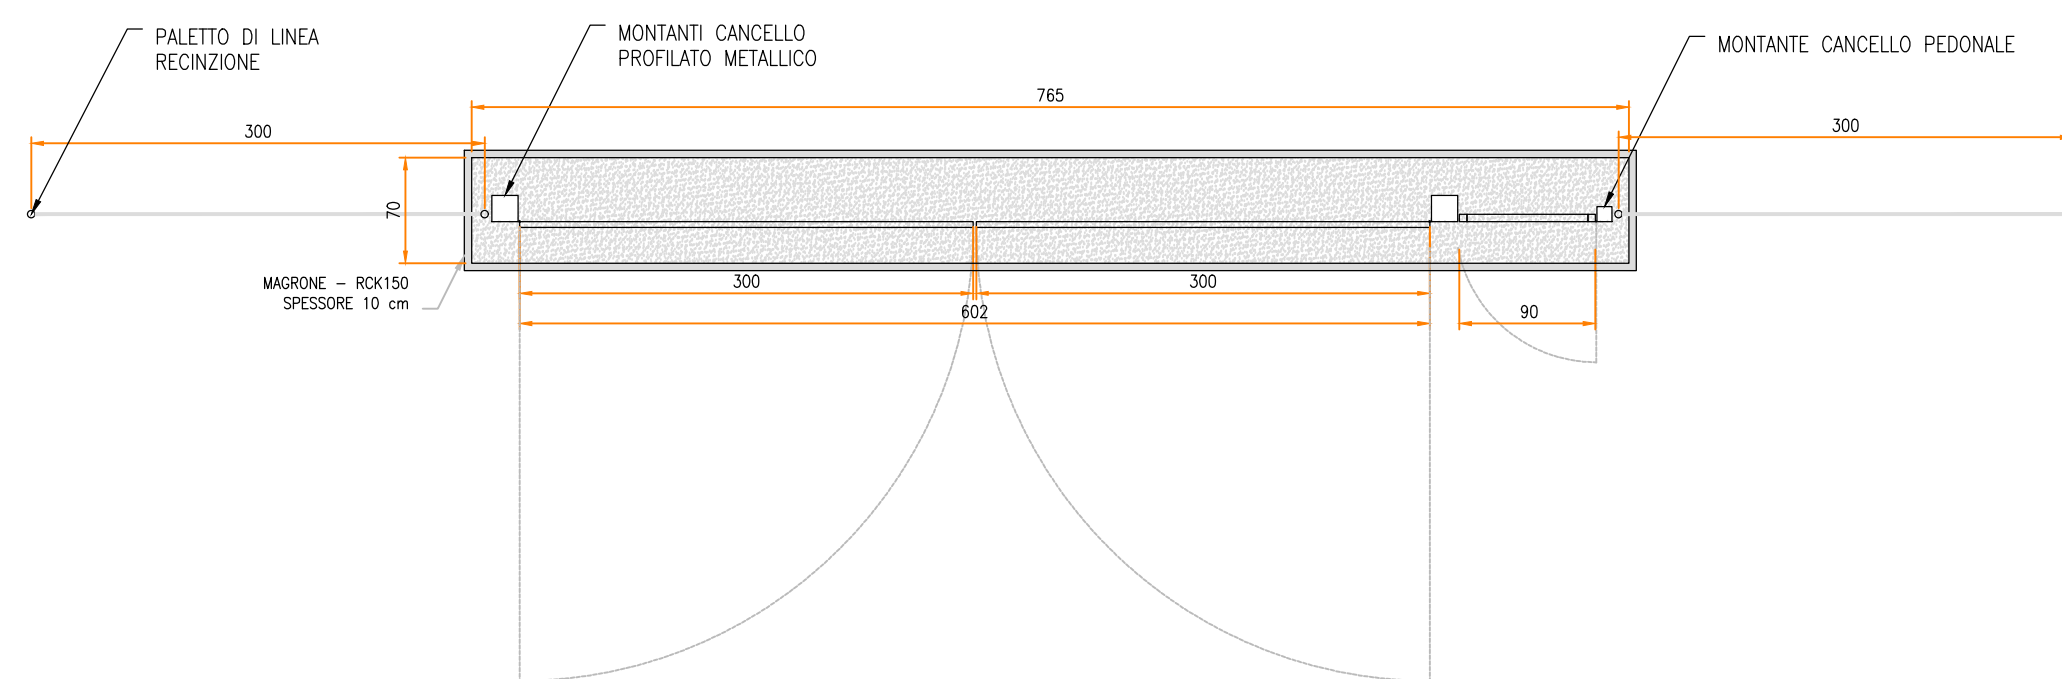

SCALA 1:50 - 1 cm = 0.5 m

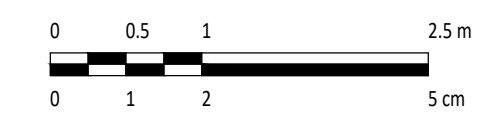

0	0.5	1	2.5
0	1	2	5

Montana SpA Via Carlo Farini 16 20141 Milano MILANO (certificata ISO)	Tel. +39 02 5411873 Fax +39 02 5412280 www.montana.com	P.IVA 034720206 Ces. Soc. 000002006
--	--	--

Comittente	FLYNIS PV 43 S.R.L.		
Progettisti	ING. LAURA CONTI Iscritta all'Ordine degli Ingegneri della Provincia di Pavia al n. 1726		
Oggetto	IMPIANTO INTEGRATO - AGRIVOLTAICO COLLEGATO ALLA RTN POTENZA NOMINALE 17,00 MWp COMUNE DI GALATINA (LE) PROGETTO DEFINITIVO		
Tavola	PARTICOLARI STRADE, ACCESSI E RECINZIONE	N. Tav.	11
Ni. Riv.	2983_5372_GA_VIA_T11_REV0_PARTICOLARE ACCESSI E RECINZIONE	Scala	1:50
È VIETATA LA RIPRODUZIONE DI QUESTO DOCUMENTO SENZA PREVENTIVA AUTORIZZAZIONE SCRITTA DELLA MONTANA SPA			