

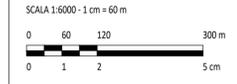
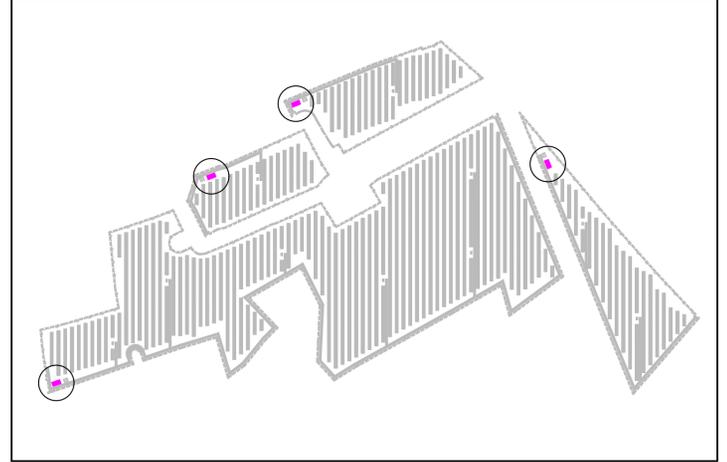
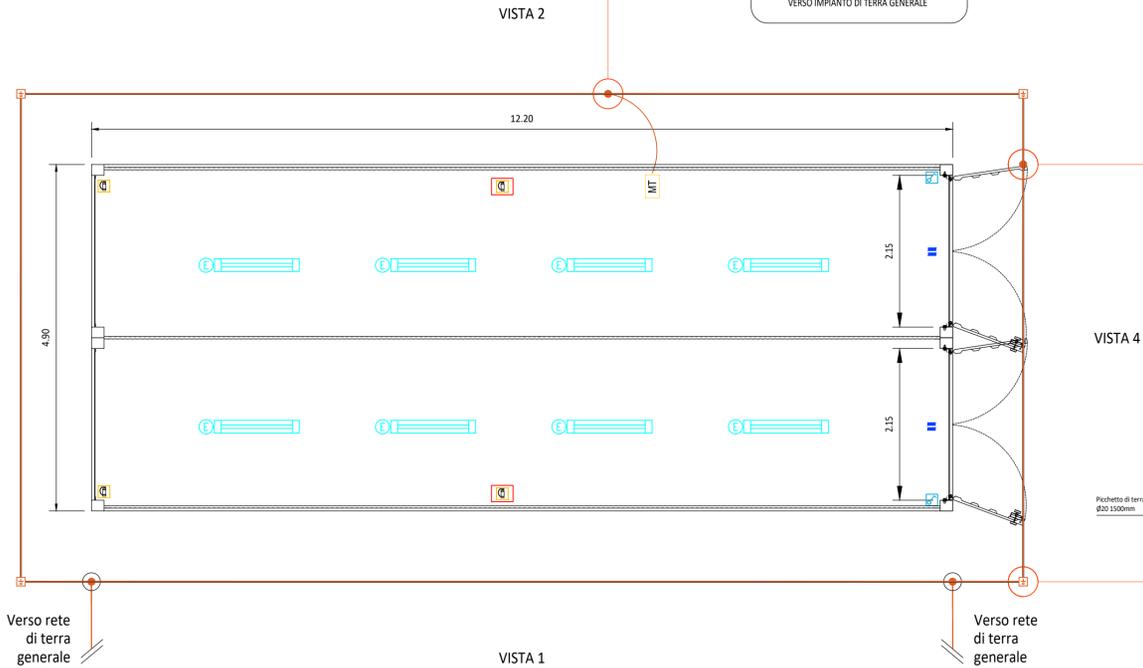
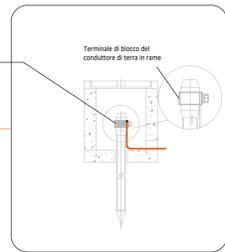
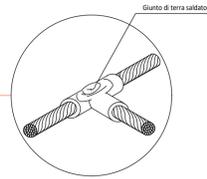


PLANIMETRIA  
ALLESTIMENTO ELETTRICO

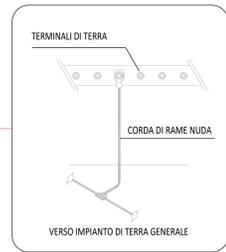


LEGENDA  
CABINA MAGAZZINO


PROSPETTI

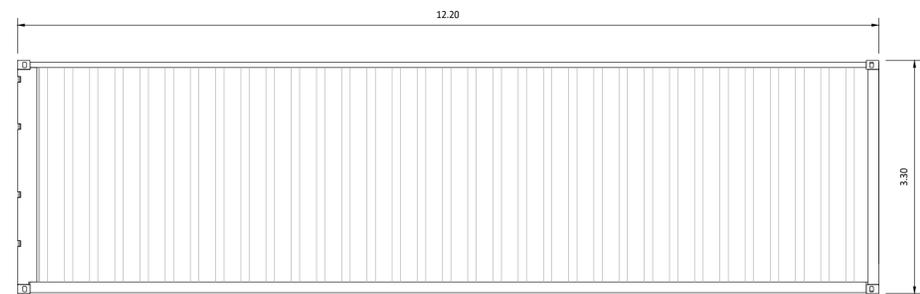

VISTA 1, 2

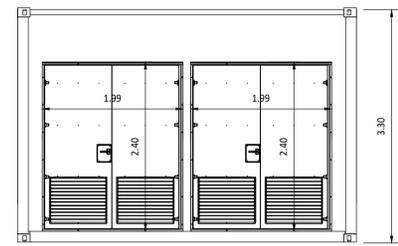


VISTA 3

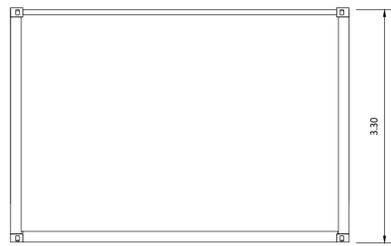

VISTA 4

LEGENDA	
Simbolo	Descrizione
	ILLUMINAZIONE 2x36W
	ILLUMINAZIONE D'EMERGENZA
	SWITCH BIPOLARE
	PRESA SHUKO 10A PRESA 2P+T
	ESTINTORE
	ESTINTORE IN BOX
	RIVELATORE DI FUMI OTTICO
	ALLARME MAGNETICO
	SENSORE DI PROSSIMITA' A SOFFITTO

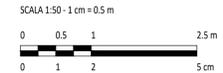

REV.	DESCRIZIONE	DESIGN	CONTROL	APPROV.	DATA
0					02/2023

**Montana**

MontanaSpA  
Via Carlo Farini 46  
20145 Milano  
Tel. +39 02 54118773  
Fax +39 02 54122884  
www.montanabon.com  
P.IVA 034072026  
Ces. Soc. 001002026

Comittente: **FLYNIS PV 43 S.R.L.**

Progettisti: **ING. LAURA CONTI**  
Iscritta all'Ordine degli Ingegneri della Provincia di Pavia al n. 1726

Oggetto: **IMPIANTO INTEGRATO - AGRIVOLTAICO COLLEGATO ALLA RTN  
POTENZA NOMINALE 17,00 MWp  
COMUNE DI GALATINA (LE)  
PROGETTO DEFINITIVO**

Tavola: **PARTICOLARI CABINE - MAGAZZINO** N. Tav. **12.2**

N. Rif. **2983\_5372\_GA\_VIA\_T12.2\_REV0\_CABINE - MAGAZZINO** Scala **1:50**

E' VIETATA LA RIPRODUZIONE DI QUESTO DOCUMENTO SENZA PREVENTIVA AUTORIZZAZIONE SCRITTA DELLA MONTANA SPA