




PROSPETTI

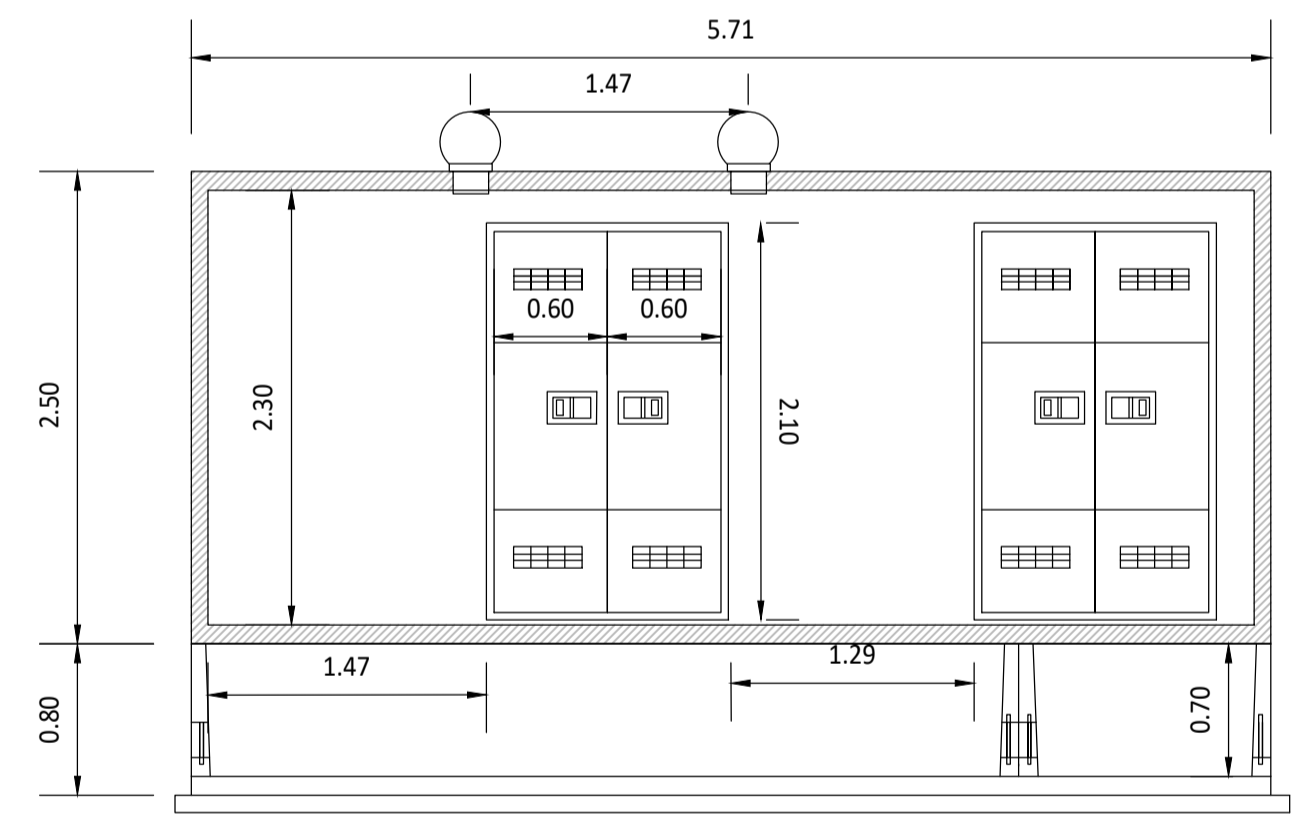


VISTA 1 - SEZIONE LONGITUDINALE

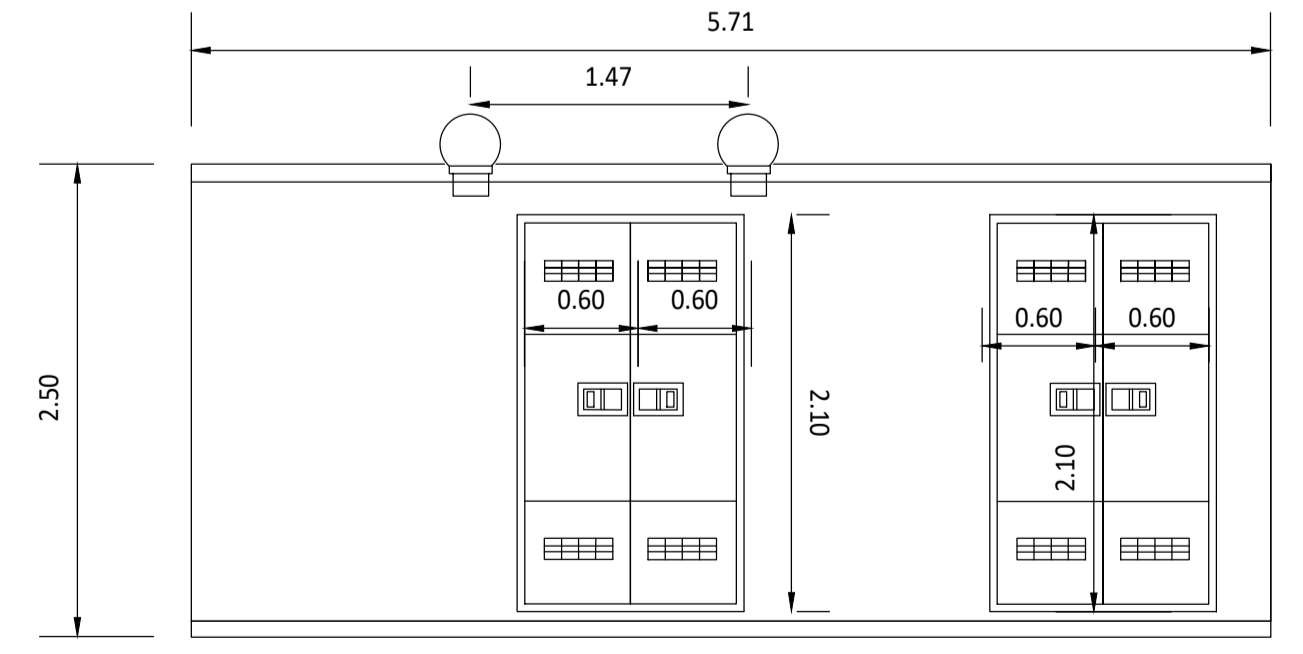



VISTA 1

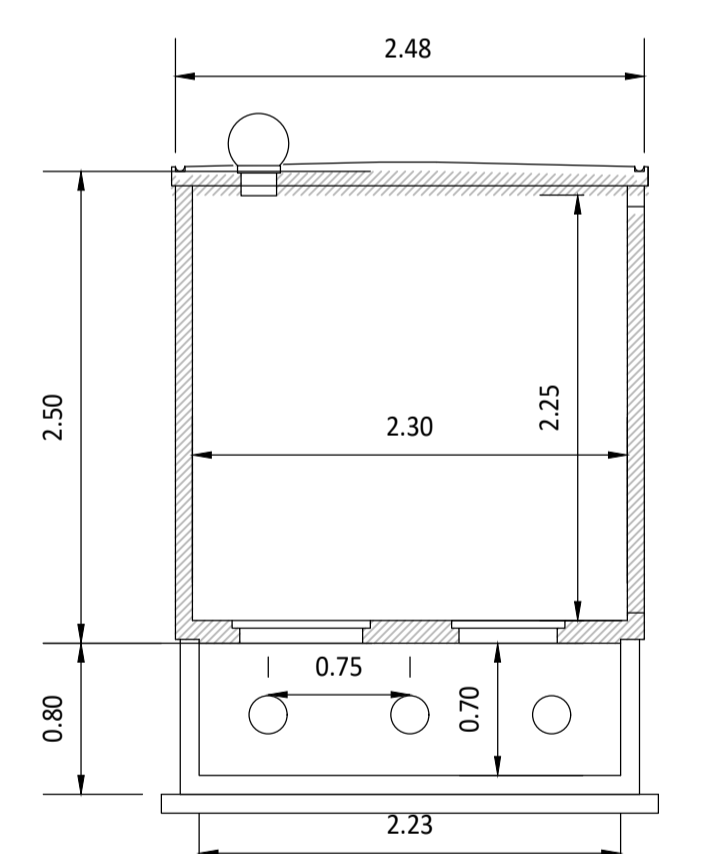


VISTA 3 - SEZIONE TRASVERSALE

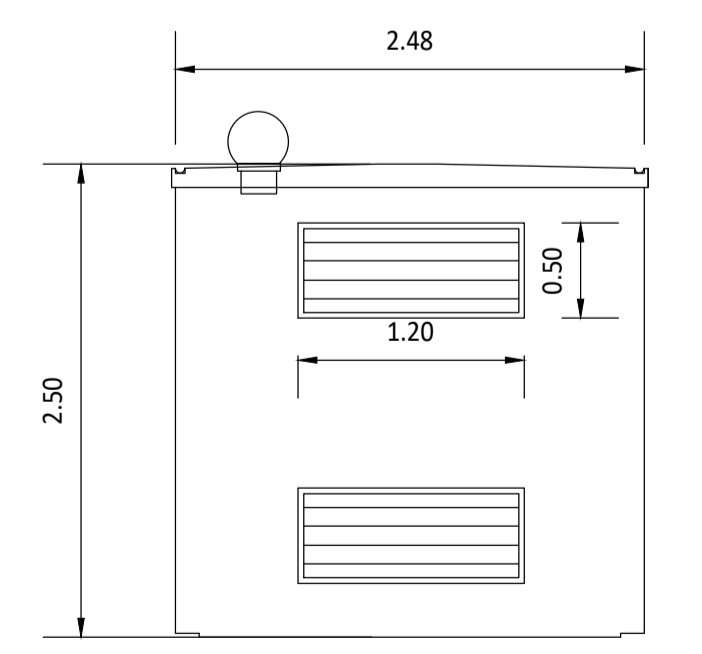

VISTA 4

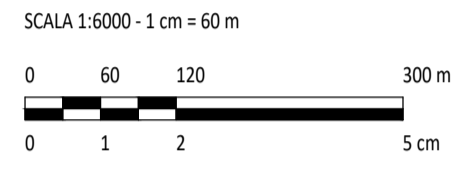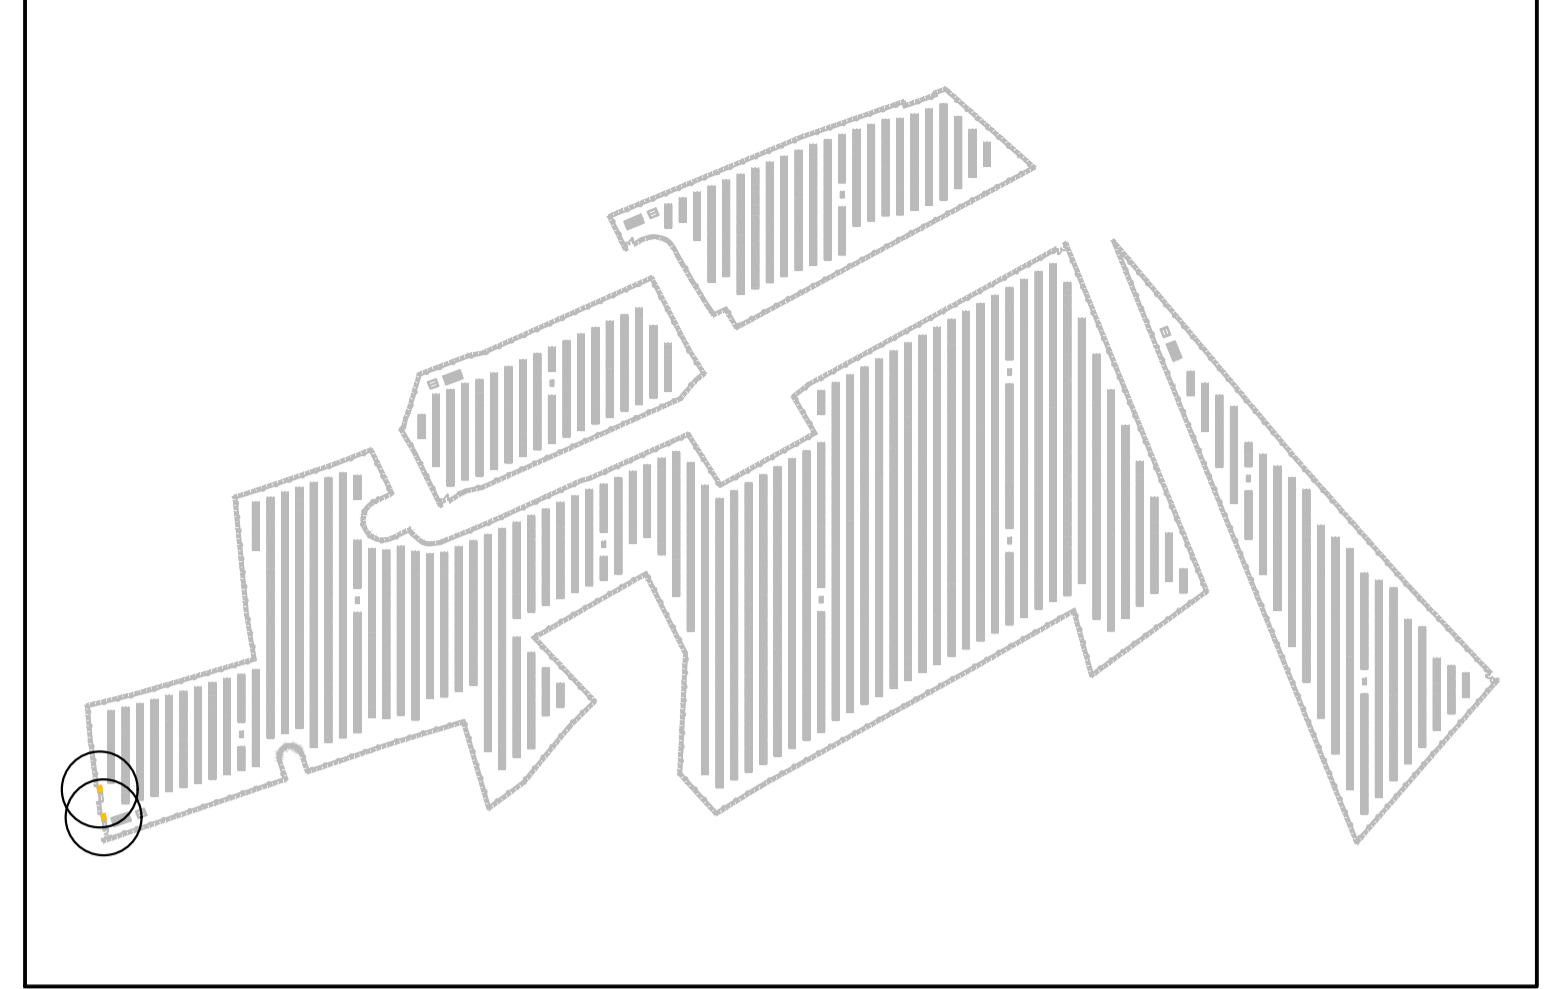

LEGENDA

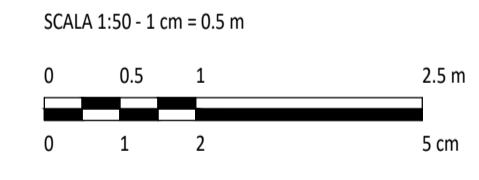

0		IS	MG	LC	02/2023
REV.	DESCRIZIONE	DESIGN	CONTROL	APPROV.	DATA

Montana

MontanaSpA
Via Carlo Magno 11, 20139 Milano
Tel. +39 02 54118773
Fax +39 02 54118774
www.montana.com
P.IVA 0340702096
Cap. Soc. 600.000,00 €

Comittente: **FLYNIS PV 43 S.R.L.**

Progettista: **ING. LAURA CONTI**
Iscritta all'Ordine degli Ingegneri della Provincia di Pavia al n. 1726

Objetto: **IMPIANTO INTEGRATO - AGRIVOLTAICO COLLEGATO ALLA RTN
POTENZA NOMINALE 17,00 MWp
COMUNE DI GALATINA (LE)
PROGETTO DEFINITIVO**

Tavola: **PARTICOLARI
CABINE ELETTRICHE - UTENTE (DG2061)** N. Tav. **12.4**

N. Rif. **2983_5372_GA_VIA_T12.4_REV0_CABINE ELETTRICHE - CABINA UTENTE** Scala **1:50**

È VIETATA LA RIPRODUZIONE DI QUESTO DOCUMENTO SENZA PREVENTIVA AUTORIZZAZIONE SCRITTA DELLA MONTANA SPA