

LEGENDA

	Strada di servizio impianto larghezza 4 m
	Buffer di 5 m da struttura fotovoltaico
	Recinzione metallica perimetro impianto
	Cancello di ingresso a due ante
	Proiettore led 20W
	Armatura stradale 183W
	Punto di rilevamento video sorveglianza TVCC
	Punto di rilevamento video sorveglianza speed-home

**REGIONE SICILIA
PROVINCIA RAGUSA
COMUNE DI VITTORIA E
CHIARAMONTE GULFI**

**PROGETTO PER LA REALIZZAZIONE DI UN IMPIANTO AGROVOLTAICO SITO NEI COMUNI DI VITTORIA E CHIARAMONTE GULFI, COMPRESO LE OPERE PER LA CONNESSIONE ALLA RETE ELETTRICA IN AT NEL COMUNE DI CHIARAMONTE GULFI (RG)
POT. IMMISSIONE 51,00 MW - POT. IMPIANTO 52,09652 MWp**

PROGETTO DEFINITIVO

**LAYOUT IMPIANTO
ILLUMINAZIONE E VIDEOSORVEGLIANZA**



Titolo elaborato

Committente	Sviluppo	Progettazione
Firme		

P02/22	RS06EPD0033A0	P02/Vittoria/EPD/Layout illum.-videos	1:2.000	A1	001/003
Commissa	Cod. elaborato	Nome file	Scala	Formato	Foglio
00	10.06.2022	Emissione	RS	FB	AN
Rev.	Data	Oggetto revisione	Redatto	Verificato	Approvato


IL PRESENTE DOCUMENTO NON POTRÀ ESSERE COPIATO, RIPRODOTTO O ALTRIMENTI PUBBLICATO, IN TUTTO O IN PARTE, SENZA IL CONSENSO SCRITTO. OGNI UTILIZZO NON AUTORIZZATO SARÀ PERSEGUITO A NORMA DI LEGGE.
THIS DOCUMENT CAN NOT BE COPIED, REPRODUCED OR PUBLISHED, EITHER IN PART OR IN ITS ENTIRETY, WITHOUT THE WRITTEN PERMISSION. UNAUTHORIZED USE WILL BE PROSECUTED BY LAW.

Impianto FV3

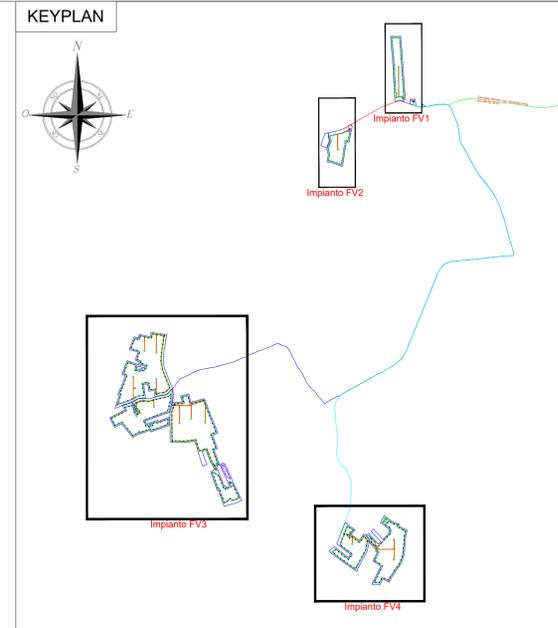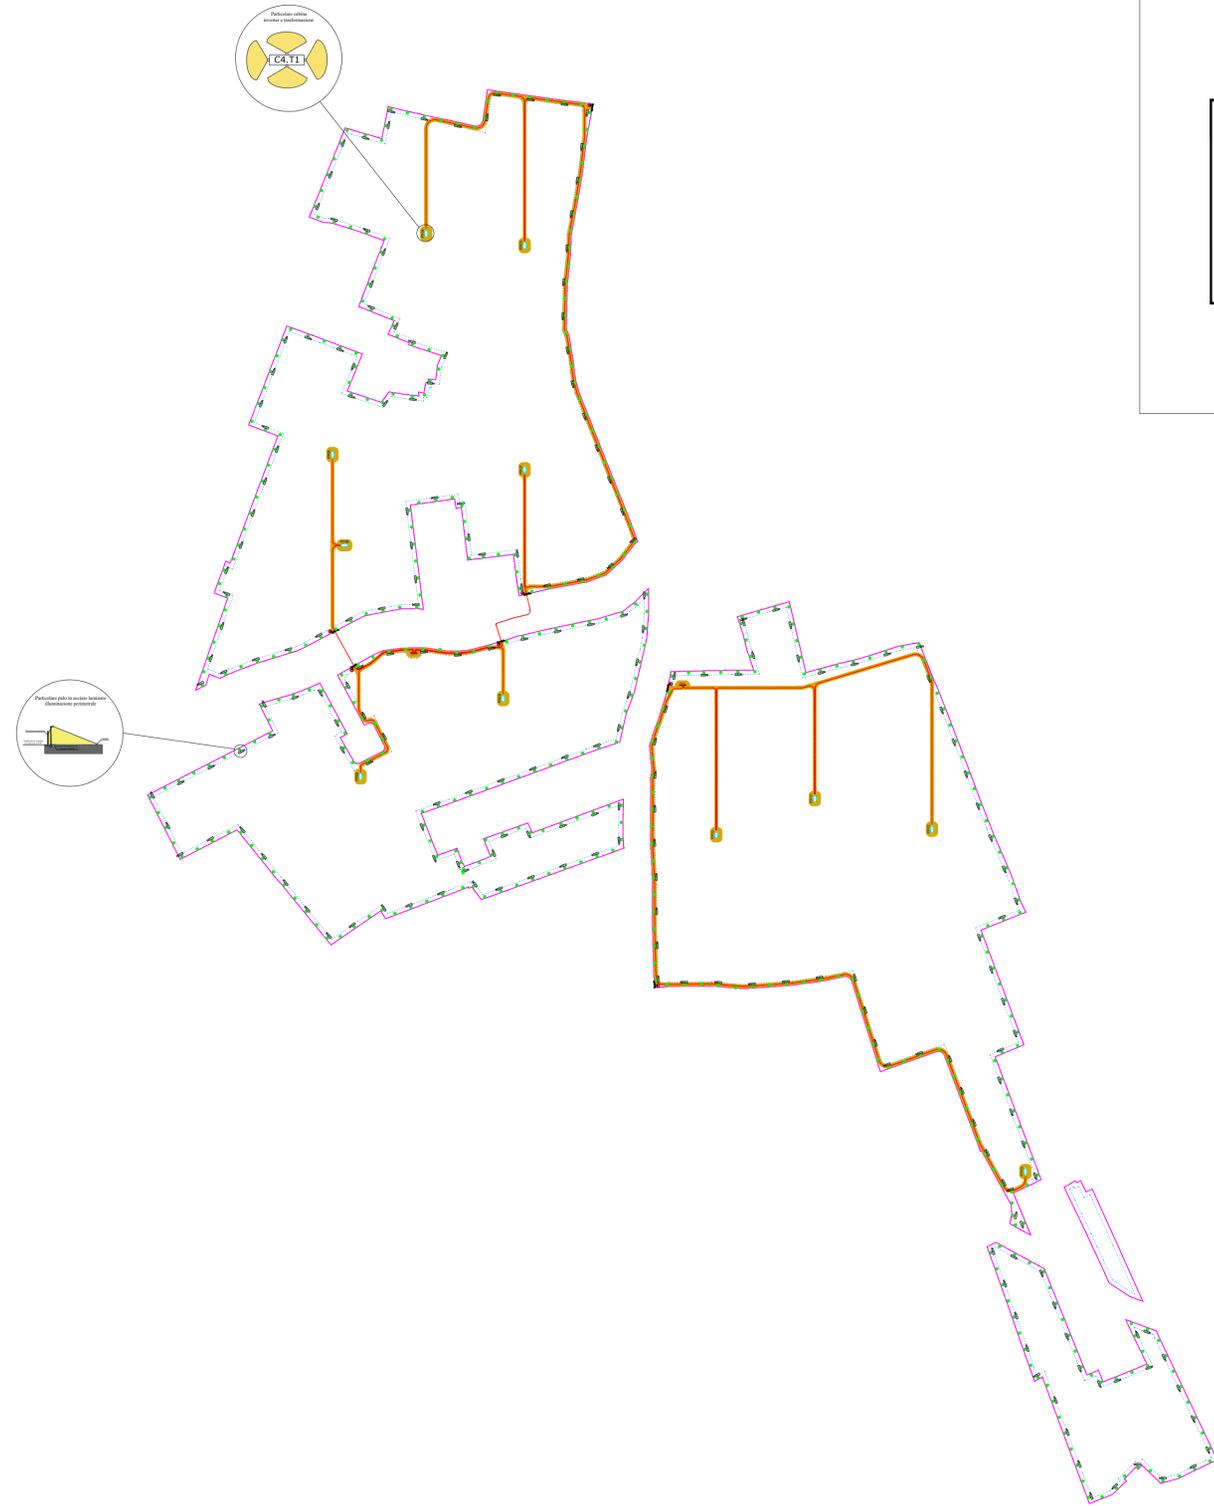

LEGENDA	
	Strada di servizio impianto larghezza 4 m
	Buffer di 5 m da struttura fotovoltaico
	Recinzione metallica perimetro impianto
	Cancello di ingresso a due ante
	Proiettore led 20W
	Armatura stradale 183W
	Punto di rilevamento video sorveglianza TVCC
	Punto di rilevamento video sorveglianza speed-home

REGIONE SICILIA
PROVINCIA RAGUSA
COMUNE DI VITTORIA E CHIARAMONTE GULFI

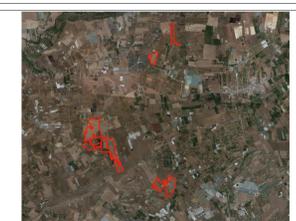

PROGETTO PER LA REALIZZAZIONE DI UN IMPIANTO AGROVOLTAICO SITO NEI COMUNI DI VITTORIA E CHIARAMONTE GULFI, COMPRESO LE OPERE PER LA CONNESSIONE ALLA RETE ELETTRICA IN AT NEL COMUNE DI CHIARAMONTE GULFI (RG)
POT. IMMISSIONE 51,00 MW - POT. IMPIANTO 52,09652 MWp



PROGETTO DEFINITIVO
LAYOUT IMPIANTO
ILLUMINAZIONE E VIDEOSORVEGLIANZA

Titolo elaborato
 Committente: **OX2 PV ITALY 1 SRL**
 Sviluppo: **emerem**
 Progettazione: **SOLANZING SRL**
 Firma: _____

P02/22	RS06EPD0033A0	P02/Vittoria/EPD/Layout illum.-videos	1:4.000	A1	002/003
Commissa	Cod. elaborato	Nome file	Scala	Formato	Foglio
00	10.06.2022	Emissione	RS	FB	AN
Rev.	Data	Oggetto revisione	Redatto	Verificato	Approvato


IL PRESENTE DOCUMENTO NON PUO' ESSERE COPIATO, RIPRODOTTO O ALTRIMENTI PUBBLICATO, IN TUTTO O IN PARTE, SENZA IL CONSENSO SCRITTO. OGNI UTILIZZO NON AUTORIZZATO SARAI PERSECUITO A NORMA DI LEGGE.
 THIS DOCUMENT CAN NOT BE COPIED, REPRODUCED OR PUBLISHED, EITHER IN PART OR IN ITS ENTIRETY, WITHOUT THE WRITTEN PERMISSION. UNAUTHORIZED USE WILL BE PROSECUTED BY LAW.

Impianto FV4

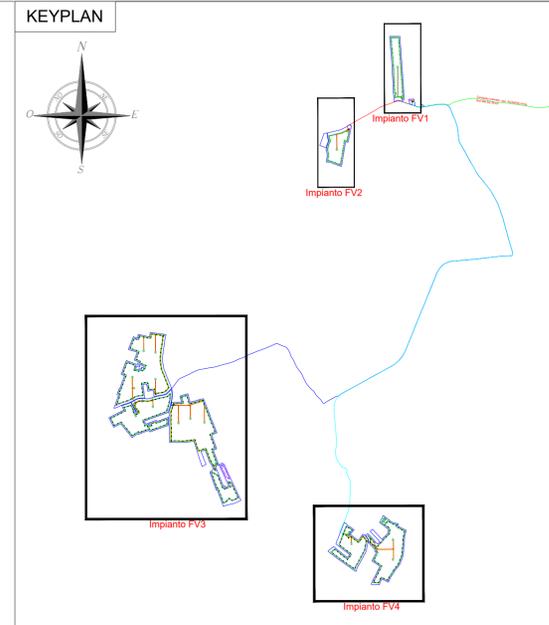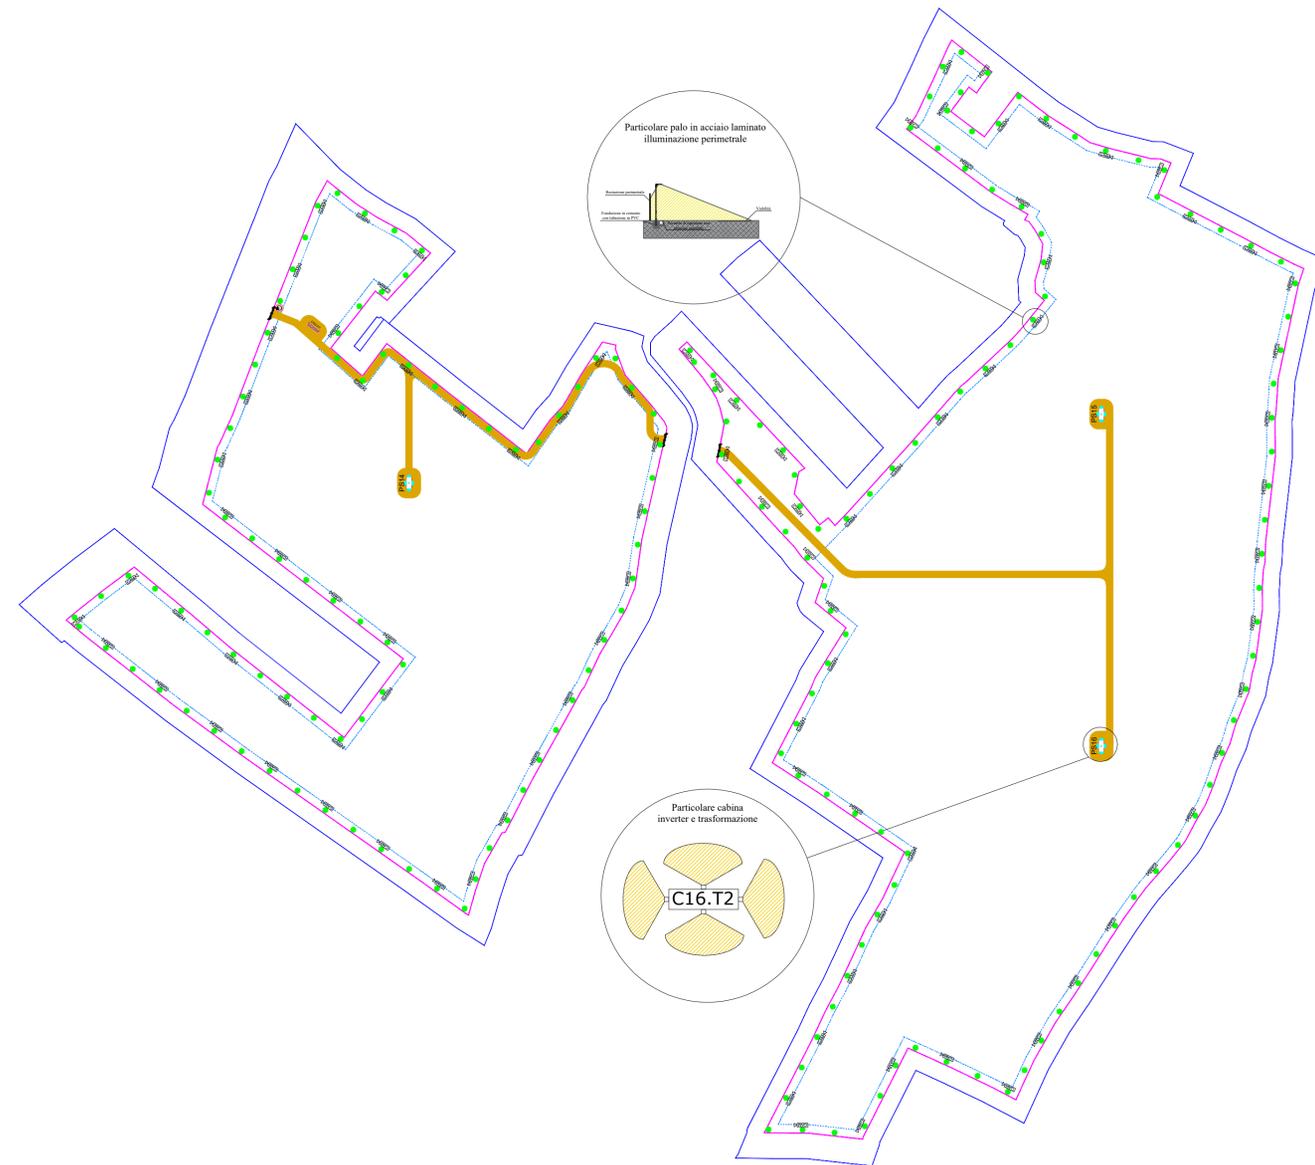

LEGENDA	
	Strada di servizio impianto larghezza 4 m
	Buffer di 5 m da struttura fotovoltaico
	Recinzione metallica perimetro impianto
	Cancello di ingresso a due ante
	Proiettore led 20W
	Armatura stradale 183W
	Punto di rilevamento video sorveglianza TVCC
	Punto di rilevamento video sorveglianza speed-home

REGIONE SICILIA
PROVINCIA RAGUSA
COMUNE DI VITTORIA E CHIARAMONTE GULFI

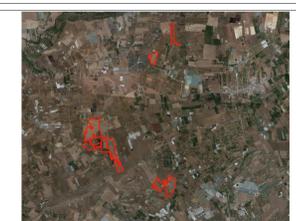

PROGETTO PER LA REALIZZAZIONE DI UN IMPIANTO AGROVOLTAICO SITO NEI COMUNI DI VITTORIA E CHIARAMONTE GULFI, COMPRESO LE OPERE PER LA CONNESSIONE ALLA RETE ELETTRICA IN AT NEL COMUNE DI CHIARAMONTE GULFI (RG)
POT. IMMISSIONE 51,00 MW - POT. IMPIANTO 52,09652 MWp

PROGETTO DEFINITIVO
LAYOUT IMPIANTO
ILLUMINAZIONE E VIDEOSORVEGLIANZA

Titolo elaborato
 Committente: Sviluppo: Progettazione:

Firme

P02/22	RS06EPD0033A0	P02/Vittoria/EPD/Layout Illum-Video	1:2.000	A1	003/003
Commissa	Cod. elaborato	Nome file	Scala	Formato	Foglio
00	10.06.2022	Emissione	RS	FB	AN
Rev.	Data	Oggetto revisione	Redatto	Verificato	Approvato

IL PRESENTE DOCUMENTO NON PUO' ESSERE COPIATO, RIPRODOTTO O ALTRIMENTI PUBBLICATO, IN TUTTO O IN PARTE, SENZA IL CONSENSO SCRITTO. OGNI UTILIZZO NON AUTORIZZATO SARAI PERSECUITO A NORMA DI LEGGE.
 THIS DOCUMENT CAN NOT BE COPIED, REPRODUCED OR PUBLISHED, EITHER IN PART OR IN ITS ENTIRETY, WITHOUT THE WRITTEN PERMISSION. UNAUTHORIZED USE WILL BE PROSECUTED BY LAW.