
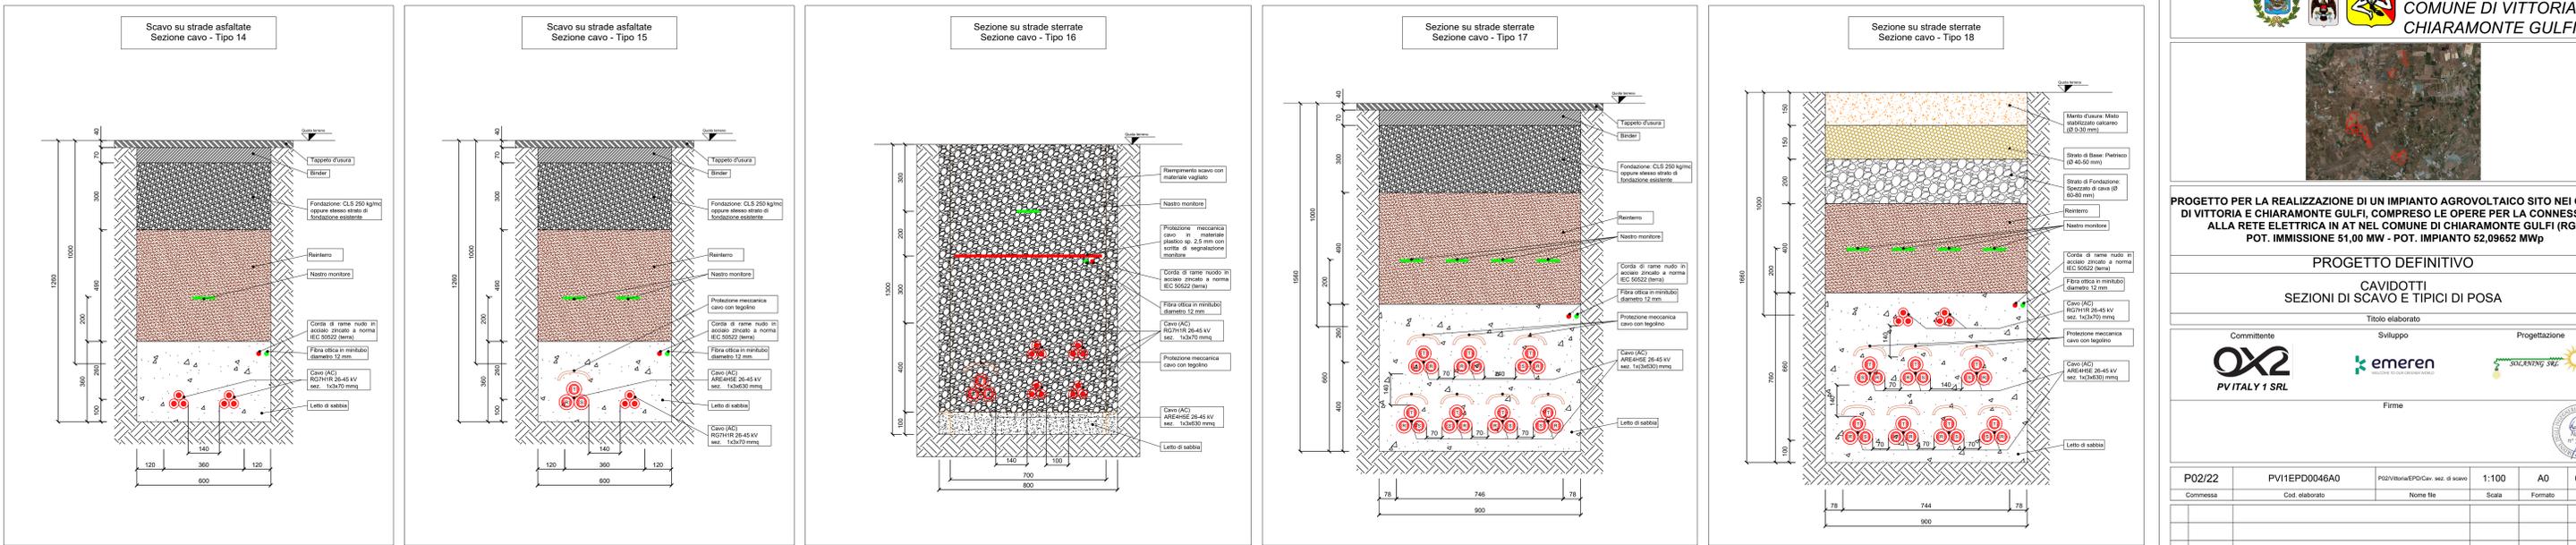
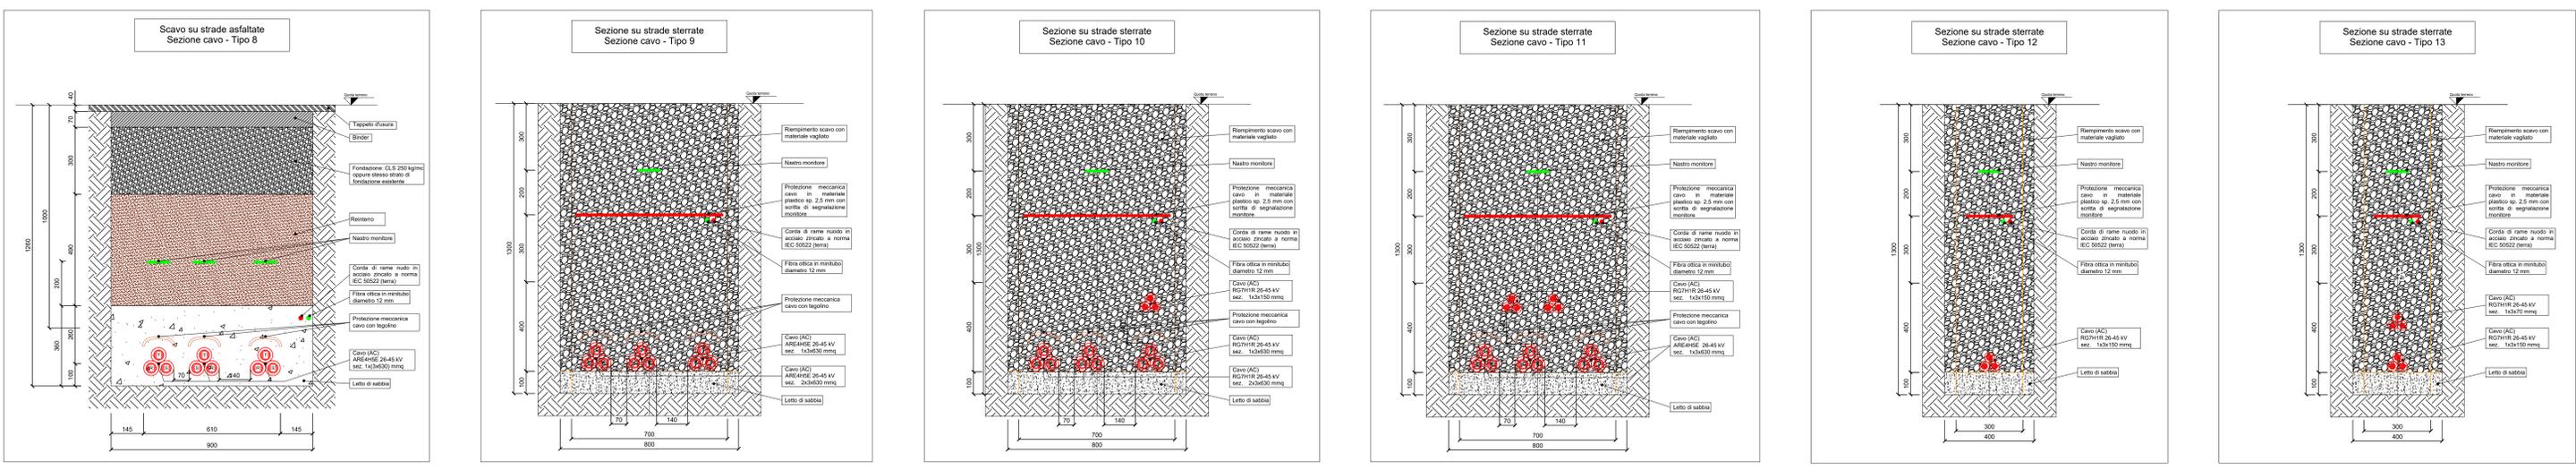


SEZIONI DI SCAVO E TIPICI DI POSA CAVIDOTTI INTERNI

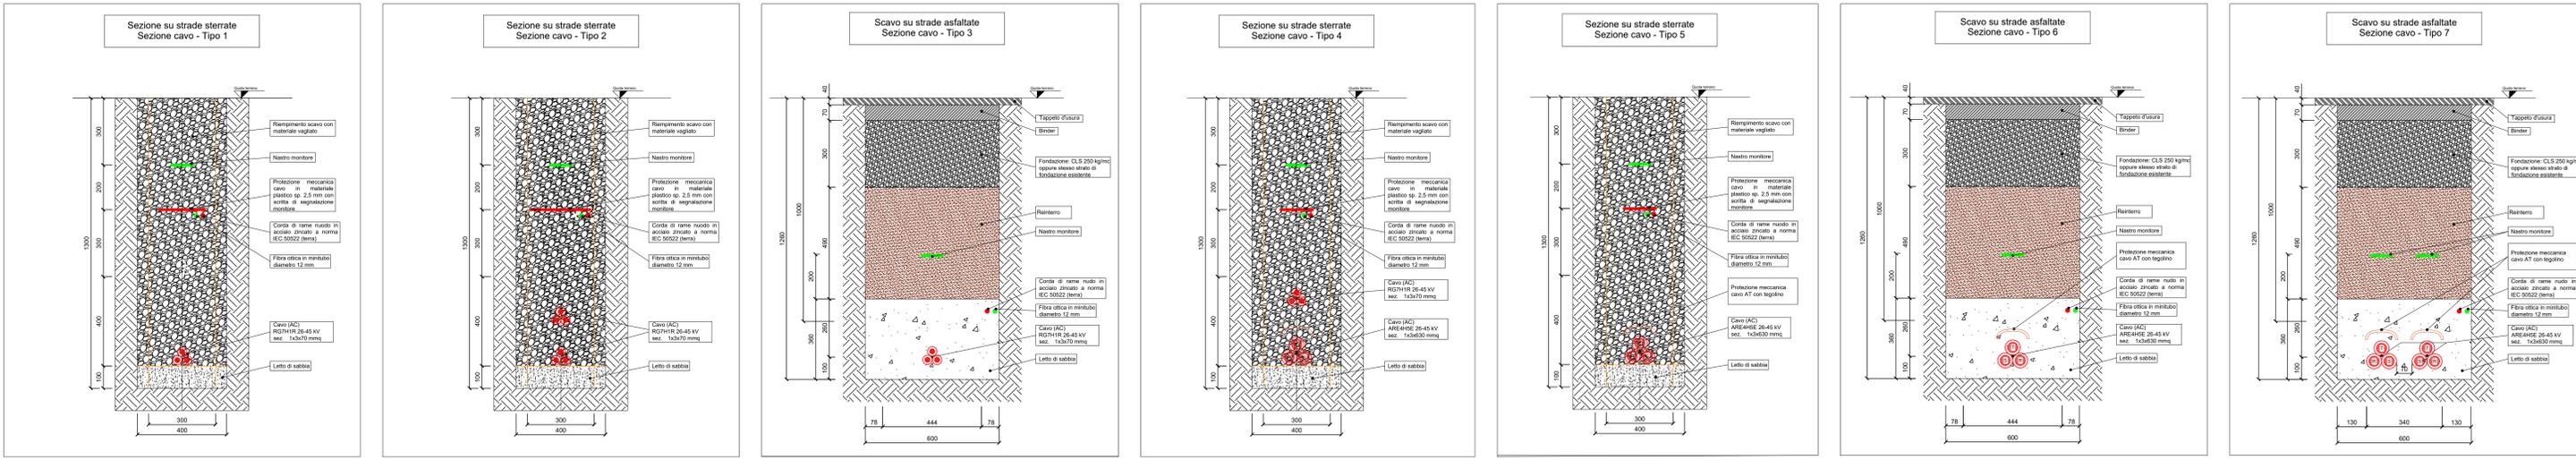

**REGIONE SICILIA**  
**PROVINCIA RAGUSA**  
**COMUNE DI VITTORIA E CHIARAMONTE GULFI**

**PROGETTO PER LA REALIZZAZIONE DI UN IMPIANTO AGROVOLTALICO SITO NEI COMUNI DI VITTORIA E CHIARAMONTE GULFI, COMPRESO LE OPERE PER LA CONNESSIONE ALLA RETE ELETTRICA IN AT NEL COMUNE DI CHIARAMONTE GULFI (RG)**  
**POT. IMMISSIONE 51,00 MW - POT. IMPIANTO 62,09652 MWp**

**PROGETTO DEFINITIVO**  
**CAVIDOTTI**  
**SEZIONI DI SCAVO E TIPICI DI POSA**

Titolo elaborato

Comittente: **OX2 PV ITALY 1 SRL** Sviluppo: **emeran** Progettazione: **GREENING 360°**





Firme

P02/22	PV1EPD0046A0	PS2/Vittoria/EPD/Cav. sez. di scavo	1:100	A0	001/002
Commissa	Cod. elaborato	Nome file	Scala	Formato	Foglio

00 10.06.2022 Emissione RS FB AN  
 Rev. Data Oggetto revisione Redatto Verificato Approvato

IL PRESENTE DOCUMENTO NON POTRÀ ESSERE COPIATO, RIPRODOTTO O COMUNICATO PUBBLICAMENTE, A TUTTI GLI EFFETTI, SENZA IL CONSENSO SCRITTO DEL CONCESSIONARIO. IL PRESENTE DOCUMENTO È SOLO UN ESTRATTO DEL DOCUMENTO TECNICO. 

# SEZIONI DI SCAVO E TIPICI DI POSA CAVIDOTTI ESTERNI

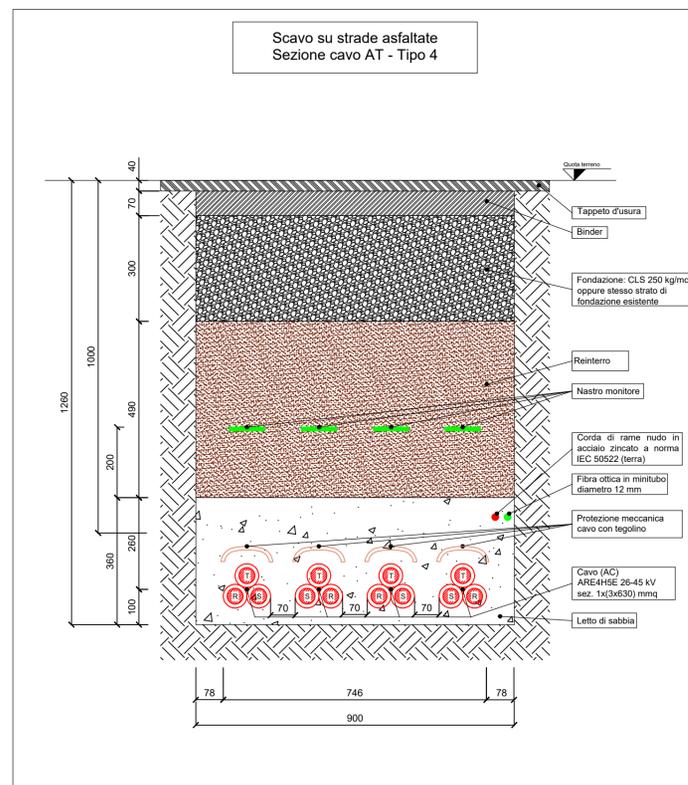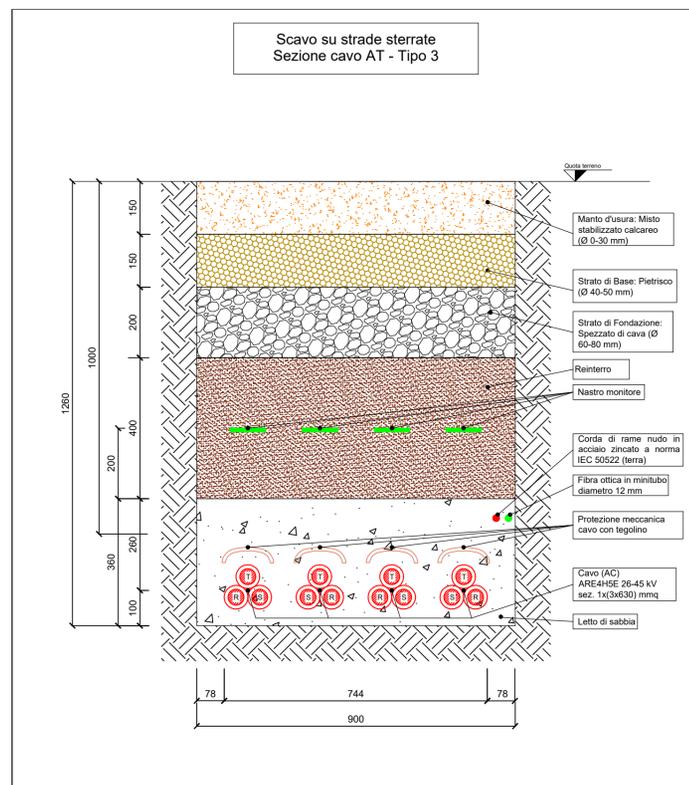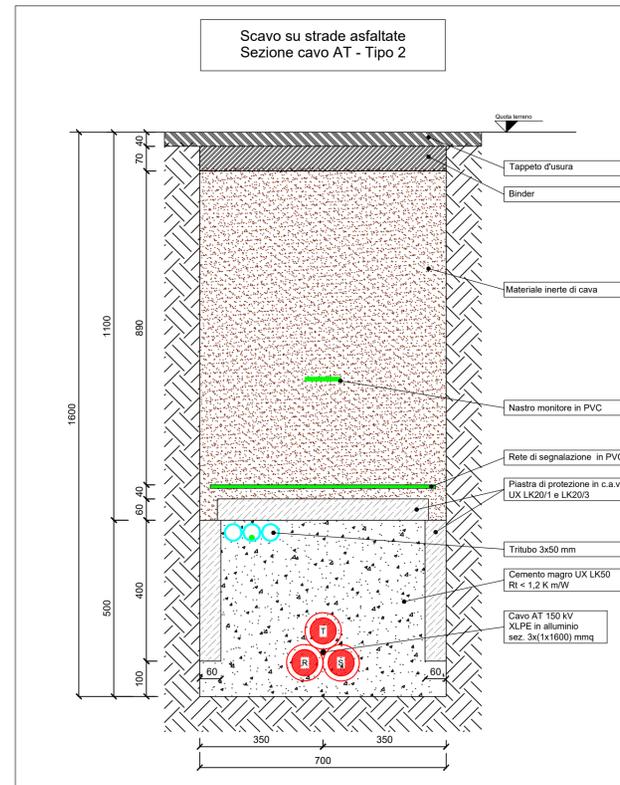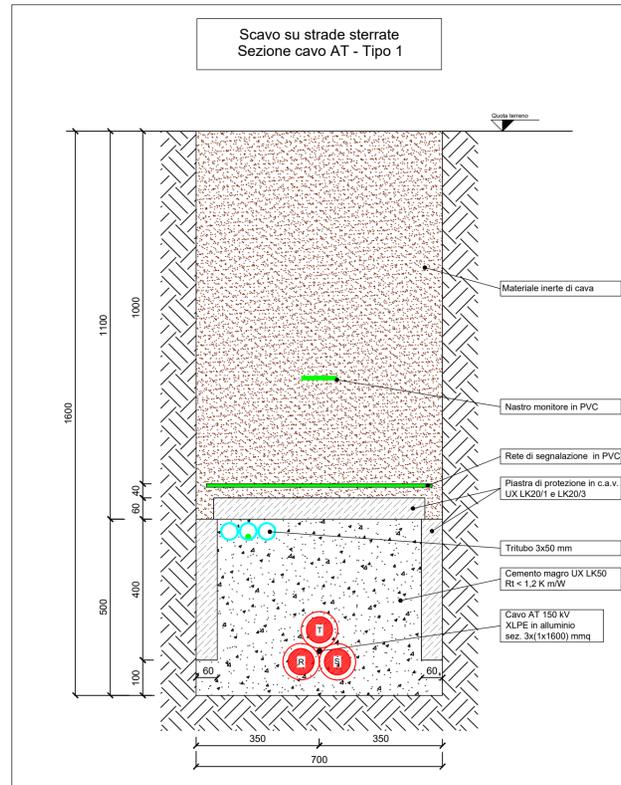

REGIONE SICILIA  
PROVINCIA RAGUSA  
COMUNE DI VITTORIA E  
CHIARAMONTE GULFI




PROGETTO PER LA REALIZZAZIONE DI UN IMPIANTO AGROVOLTAICO SITO NEI COMUNI DI VITTORIA E CHIARAMONTE GULFI, COMPRESO LE OPERE PER LA CONNESSIONE ALLA RETE ELETTRICA IN AT NEL COMUNE DI CHIARAMONTE GULFI (RG)  
POT. IMMISSIONE 51,00 MW - POT. IMPIANTO 52,09652 MWp

PROGETTO DEFINITIVO

CAVIDOTTI  
SEZIONI DI SCAVO E TIPICI DI POSA

Titolo elaborato

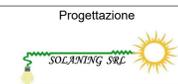

Firme



P02/22	PVI1EPD0046A0	P02/Vittoria/EPD/Cav. sez. di scavo	1:100	A1	002/002
Commessa	Cod. elaborato	Nome file	Scala	Formato	Foglio
00	10.06.2022	Emissione	RS	FB	AN
Rev.	Data	Oggetto revisione	Redatto	Verificato	Approvato