




REFERIMENTI / REFERENCES:
 PDZ_03A_LINUS_0002_A_AP_N01-Relazione tecnico-illustrativa

PIANO DI LOCALIZZAZIONE / VUE D'ENSEMBLE

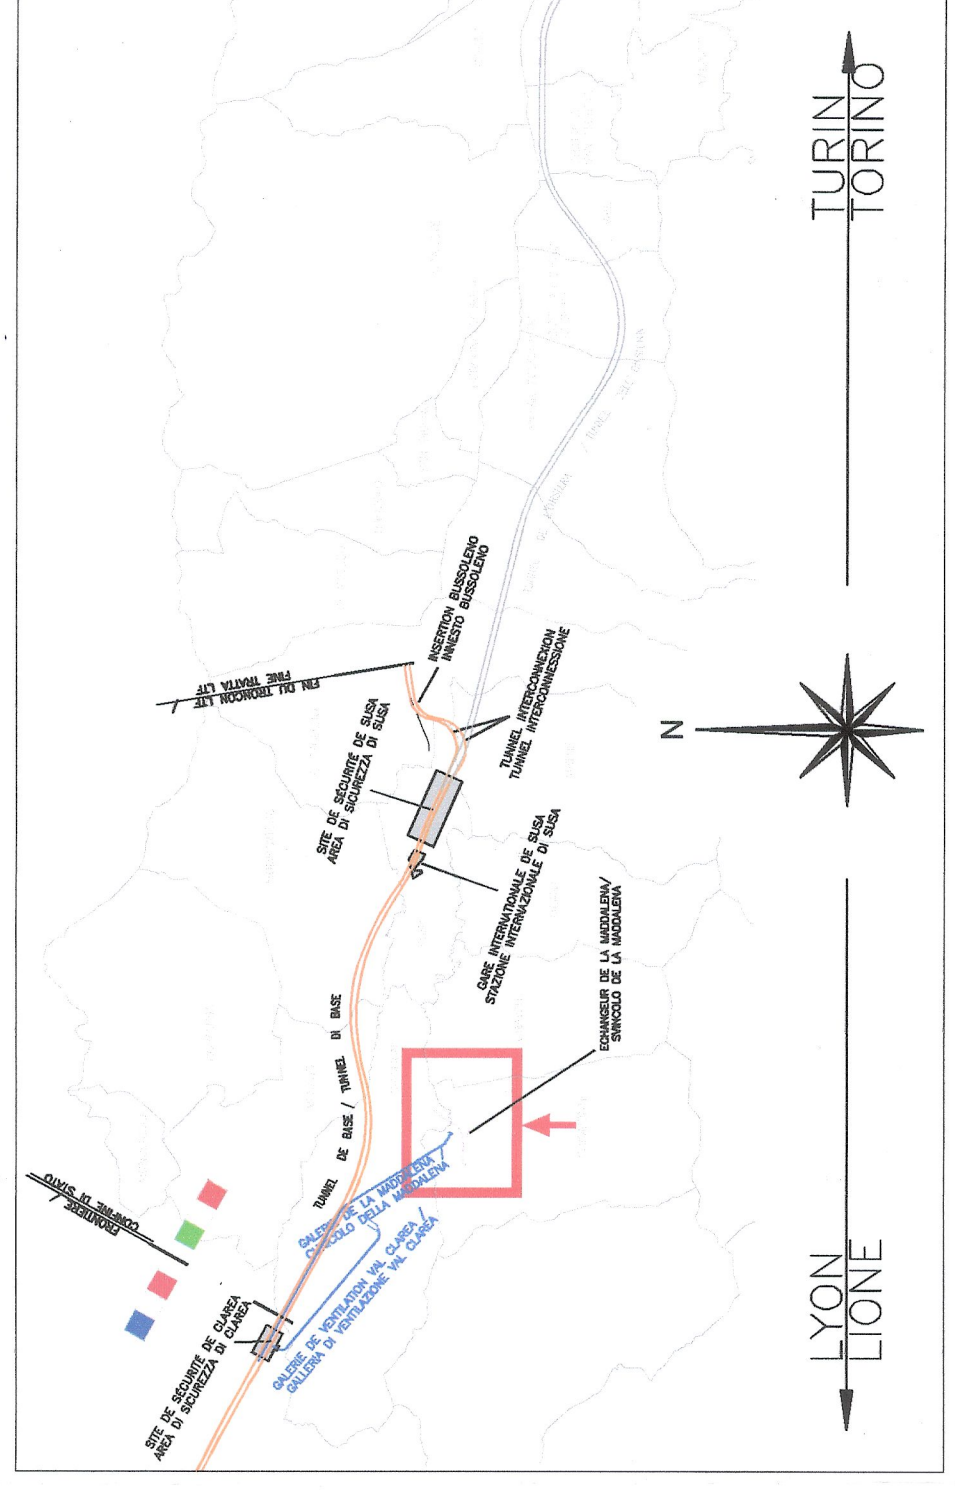

LIAISON LYON - TURIN / COLLEGAMENTO TORINO - LIONE
 Parte commune franco-italienne / Sezione transfrontaliera

NOUVELLE LIGNE LYON-TURIN - NUOVA LINEA TORINO LIONE
 PARTIE COMMUNE FRANCO-ITALIENNE - PARTE COMUNE ITALO-FRANCESE

REVISION DE L'AVANT-PROJET DE REFERENCE - REVISIONE DEL PROGETTO DEFINITIVO
 CUP C11J0600030001

ECHANGEUR DE LA MADDALENA - SVINCOLO DE LA MADDALENA

VUE EN PLAN DE L'ETAT DES LIEUX - PLANIMETRIA STATO DI FATTO

Date	Devis	Matériau	Manif	Approbato	Autore
0	09/02/2015	Progetto definitivo (Prime esecuzioni)	LABARDETO (Manif/Manif)	CONVALLA (Approvato/Approvato)	M. BERTI (Autore/Autore)
A	09/02/2015	Revisione in accordo con la LTP / Revisione in accordo con la LTP	LABARDETO (Manif/Manif)	CONVALLA (Approvato/Approvato)	M. BERTI (Autore/Autore)

INDIRIZZO CED / ADDRESS CED

CA / CA # / # # / # # / # # / # # / #

NUMERO / NUMBER: **P D 2 C 3 A M U S 0 0 0 6 A**

TIPOLOGIA / TYPE: **A P P L L A**

SCALA / SCALE: 1:1000