Firmato digitalmente da
Giorgio Maria Restaino
C = IT

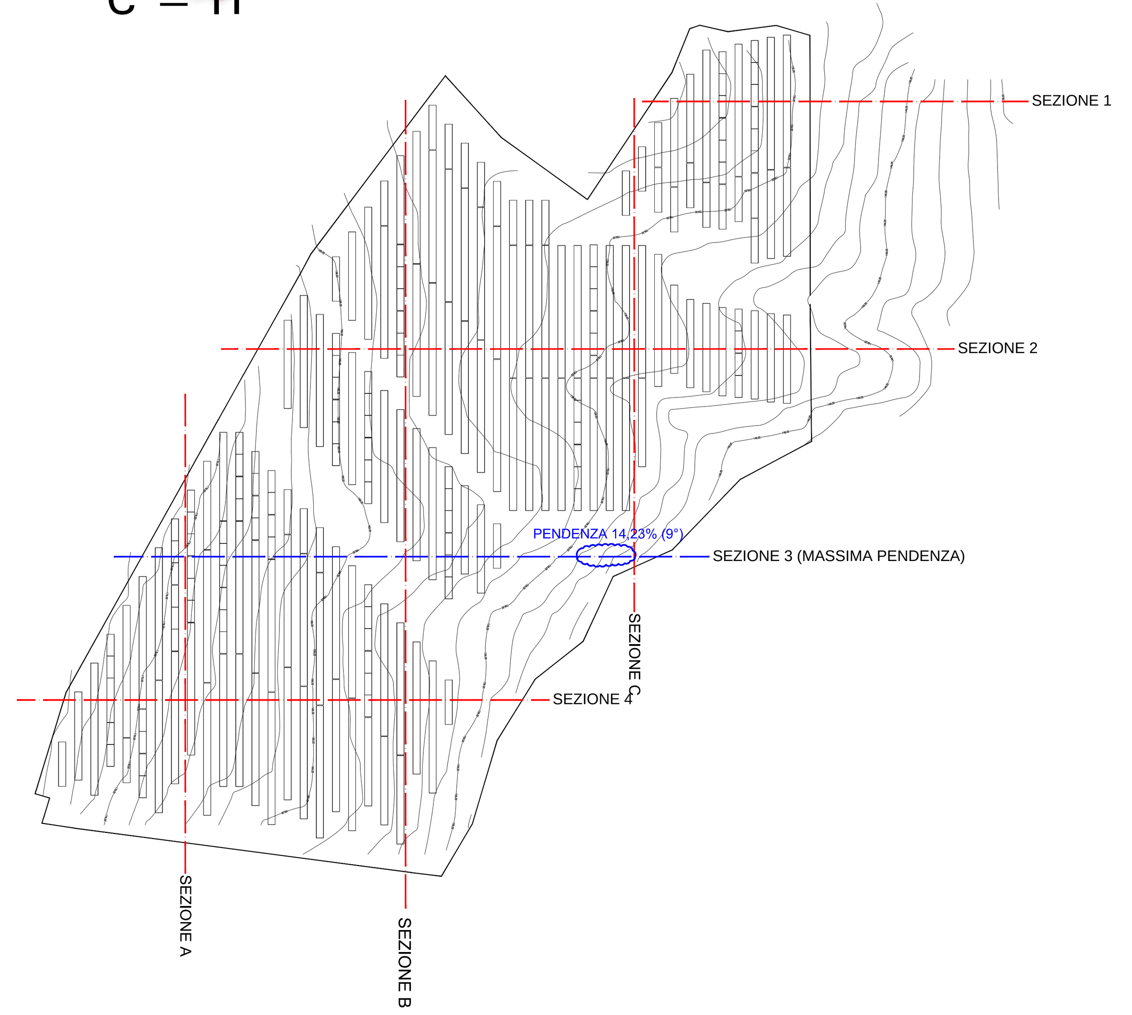

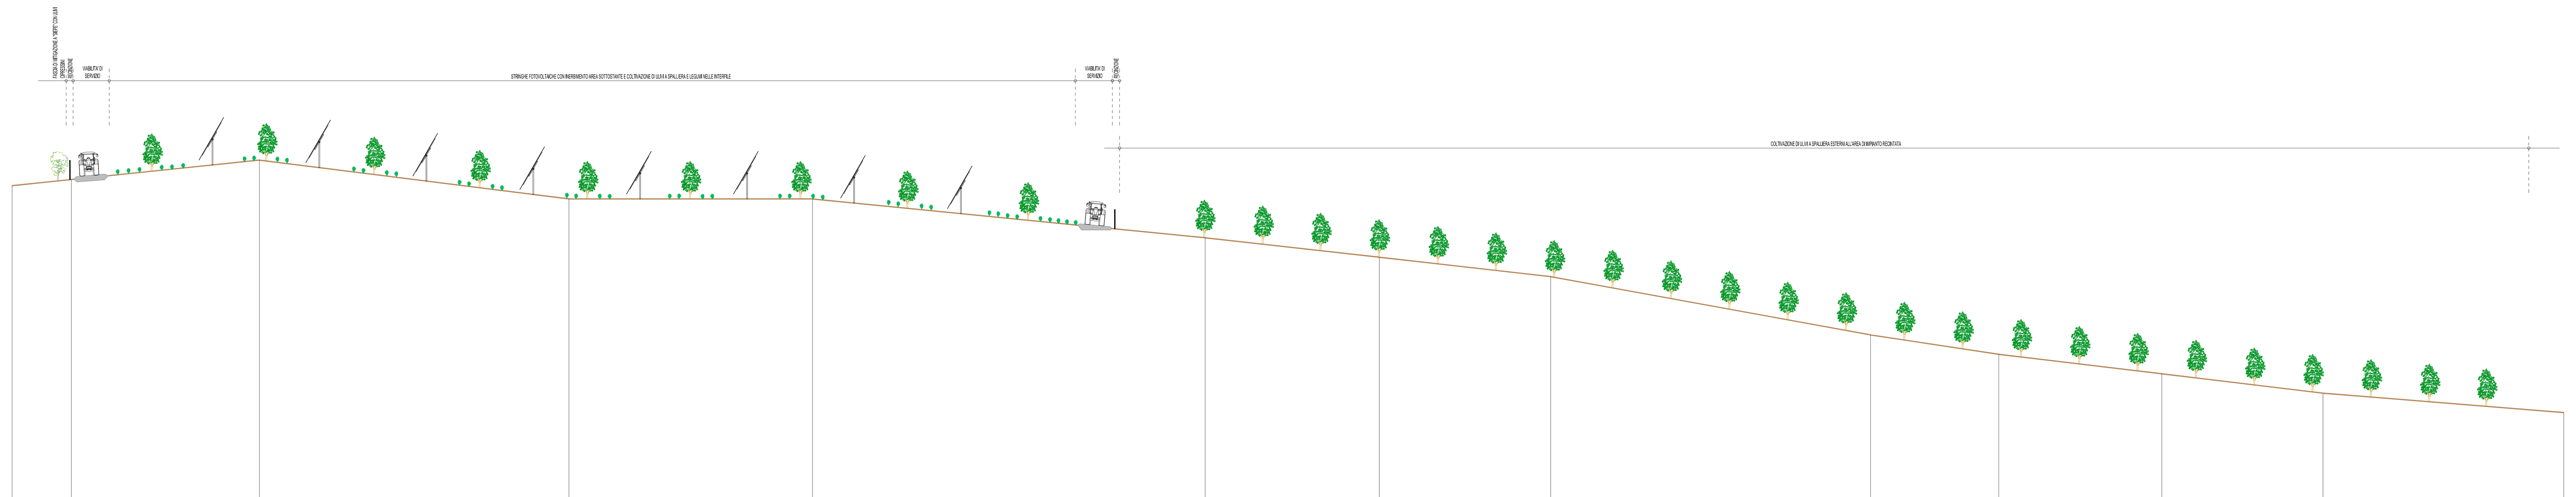

130

PICCHETTO	DISTANZE PROGRESSIVE	DISTANZE PARZIALI	QUOTE
	0		
1	6.1	6.1	163
2	25.44	19.34	165
3	57.29	31.85	161
4	82.34	25.06	161
5	122.73	40.38	157
6	140.64	17.92	155
7	158.27	17.63	153
8	191.18	32.91	147
9	204.38	13.19	145
10	221.14	16.77	143
11	237.72	16.58	141
	262.49	24.77	

SEZIONE 1

130

PICCHETTO	DISTANZE PROGRESSIVE	DISTANZE PARZIALI	QUOTE
	0		
1	42.72	42.72	173
2	61.92	19.2	171
3	77.27	15.35	169
4	103.4	26.13	167
5	131.98	28.58	165
6	167.04	35.06	163
7	181.22	14.18	163
8	203.84	22.62	161
10	277.16	38.81	159
11	319.25	42.09	157
12	349.8	30.54	153
13	362.96	13.16	151
14	393.72	30.76	149
15	421.52	27.81	147
16	469.33	47.81	145
17	482.89	13.56	145
	500.65	17.76	

SEZIONE 2

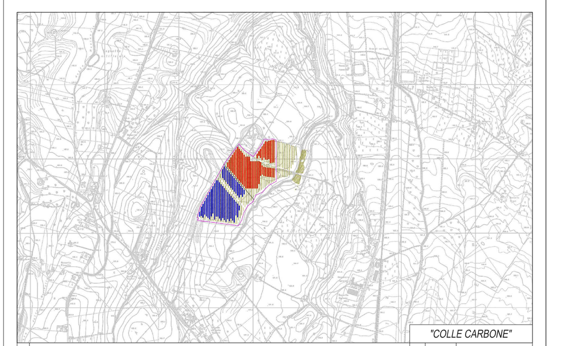

"COLLE CARBONE"

REV.	DESCRIZIONE E REVISIONE	Sigla	Data	Firma
2	INTEGRAZIONE MIC prot.11846 del 27/01/2023	MR	04/23	
1	PROGETTO REV 00	MR	04/22	

EMESSO

PROGETTAZIONE
GVC ENGINEERING
Via della Pineta 1 - 85100 - Potenza
email: info@gvcingegneria.it - website: www.gvcingegneria.it
C.F e P.IVA 01737760767
P.E.C: gvcsrl@gigapec.it
Direttore tecnico: dott. ing. MICHELE RESTAINO
Collaboratori GVC s.r.l. per il progetto: dott. ing. GIORGIO MARIA RESTAINO, dott. ing. CARLO RESTAINO, dott. ing. ATTILIO ZOLFANELLI
GVC s.r.l. Amministratore Unico Giorgio Restaino

GEOLOGIA ED INDAGINI
Vincenzo Cortese - Geosecure Srl
Via degli Scipioni n. 268A - 00192 Roma
P. Iva 01650420704
geosecuresrl@legalmail.it
Info@rcosecure.it

ARCHEOLOGIA
Dott.ssa Lidia Di Giandomenico
Via Giappone 19, 86039 Termoli (CB)
P. Iva 01595040708

PROGETTAZIONE ELETTRICA
Roberto Libè - Elettro Team srl
Viale Rimembranze 36/B
26900 Lodi (LO)
0371/475401
info@studioelettroteam.it

AGRONOMIA
Dott. agr. Paolo Castelli
Viale Croce Rossa 25 - 90144 - Palermo
P.IVA 0546509826
paolo.castelli@hotmail.it

Committente

COLLE CARBONE SRL

Via Circo n.12, Cap 20123, Milano

Comune: COMUNE DI LARINO (CB)

Opera: PROGETTO PER LA REALIZZAZIONE DI UN IMPIANTO AGRIVOLTAICO COMPOSTO DA DUE SEZIONI ADIACENTI DI POTENZA NOMINALE TOTALE PARI A 10133,76 kW DENOMINATO "COLLE CARBONE" - UBICATO NEL COMUNE DI LARINO (CB)

Oggetto: PROGETTO DEFINITIVO

SEZIONI LONGITUDINALI - PARTE 1

COD. RIF	G/154/01/A/01/PD		
ELABORATO		FILE	
Categoria	N.°		
PD		Scala	1:200

1h.a

Questo disegno é di nostra proprietà riservata a termine di legge e ne é vietata la riproduzione anche parziale senza nostra autorizzazione scritta