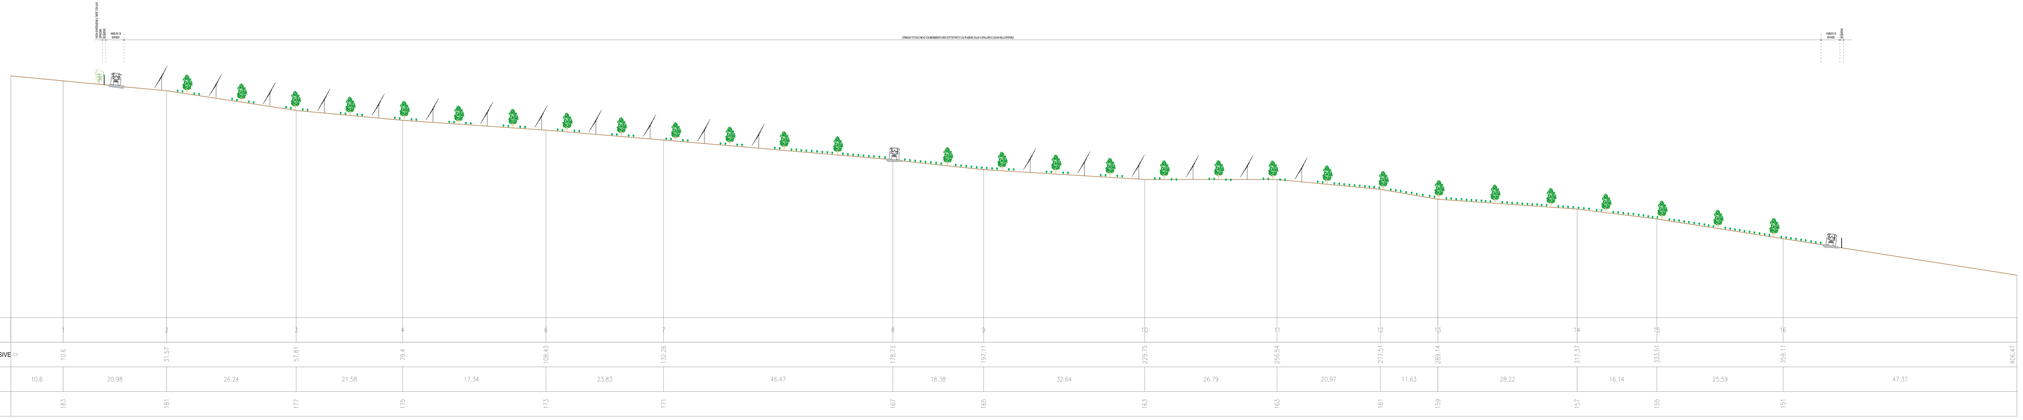

PICCHETTO		1		2		3		4		5		6		7		8		9		10		11		12		13		14		15
DISTANZE PROGRESSIVE	0		10,6		31,57		57,81		79,4		108,43		132,26		178,73		197,11		229,75		256,54		277,51		289,14		311,37		333,51		359,11		406,47
DISTANZE PARZIALI		10,6		20,98		26,24		21,58		17,34		23,83		46,47		18,38		32,64		26,79		20,97		11,63		28,22		16,14		25,59		47,37
QUOTE			183		181		177		175		173		171		167		165		163		163		161		159		157		155		151	

SEZIONE 3

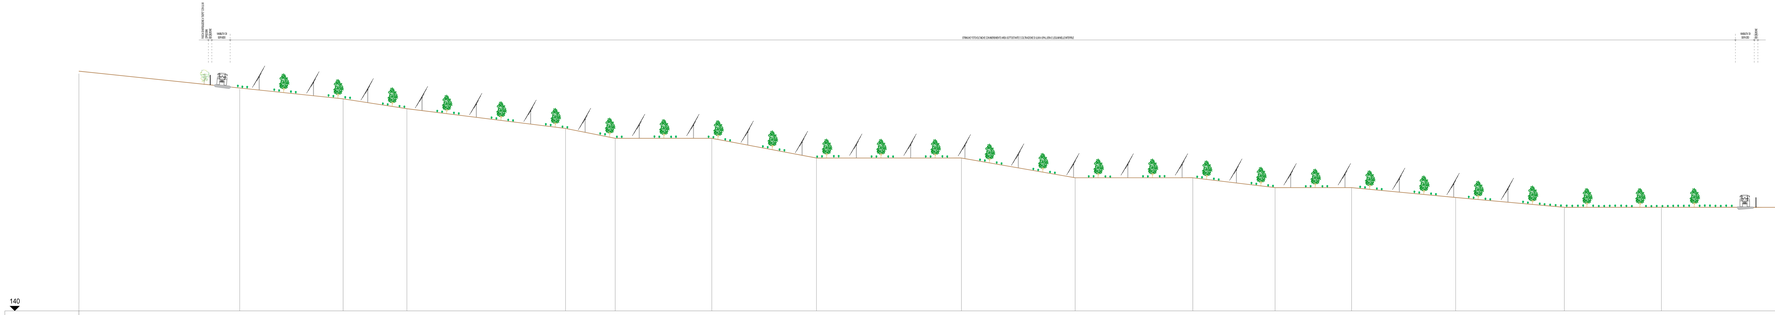

PICCHETTO		1		2		3		4		5		6		7		8		9		10		11		12		13		14		15
DISTANZE PROGRESSIVE	0		32,59		53,54		66,46		98,61		108,66		128,24		149,44		178,82		201,85		225,7		242,37		257,86		278,96		300,97		320,65		358,21
DISTANZE PARZIALI		32,59		20,95		12,92		32,15		10,05		19,57		21,2		29,38		23,04		23,84		16,67		15,49		21,1		22		19,68		37,56
QUOTE			185		183		181		177		175		175		171		171		167		167		165		165		163		161		161

SEZIONE 4

Firmato digitalmente da
Giorgio Maria Restaino
C = IT

1	INTEGRAZIONE MIC prot.12455 del 07/03/2023	GMR / MAGE
0	PROGETTO REL-GE	GMR / MAGE
REV.	DESCRIZIONE E REVISIONE	DISEGN. / VERIF.

GVC Gruppo Veneto Cementi
Via Cimbra 12 - 20123 Milano
Tel. 02 - 8700 - 1
Fax 02 - 8700 - 1
www.gruppovenetocementi.it
info@gruppovenetocementi.it
Cod. Fisc. e P.IVA 08911820960
Cap. Soc. € 10.000.000,00 i.v.
R.E.A. Milano 1988000
Reg. Imprese Milano 08911820960

Vincenzo Cottone - Direttore Lavori
Via Cimbra 12 - 20123 Milano
Tel. 02 - 8700 - 1
Fax 02 - 8700 - 1
v.cottone@gruppovenetocementi.it

Prof.ssa Laura Di Giacomantonio
Via Pontevecchio 23 Sassari (SS) 07100
Tel. 079 - 232 - 000
Fax 079 - 232 - 000
info@studiodigiacomantonio.it

Roberto Ulzi - Dottor Tecnico srl
Via Cimbra 12 - 20123 Milano
Tel. 02 - 8700 - 1
Fax 02 - 8700 - 1
info@dottortecnico.it

Arch. Agr. Paolo Cuccuddè
Via Cimbra 12 - 20123 Milano
Tel. 02 - 8700 - 1
Fax 02 - 8700 - 1
info@studiocuccudde.it

COLLE CARBONE SRL

Via Circo n.12, Cap 20123, Milano

COMUNE DI LARINO (CB)

PROGETTO DEL PIANO DI COLTIVAZIONE DI GIACIMENTO COMPRESO NEL PIANO ATTUATIVO DENOMINATO "COLLE CARBONE" - DELIBERA DEL CONSIGLIO COMUNALE N. 20 DEL 29/04/2021	COD. PIP	Q15A001A01/PD	
	Formato	Scala	Data
	A0	1:500	03/2023
	Disegnato	Verificato	Approvato
	RG	GMR / MAGE	GMR
PROGETTO GEOMETRICO			
SEZIONI LONGITUDINALI - PARTE 2		1h.b	

DOCUMENTO DI PROPRIETÀ DEL GRUPPO VENETO CEMENTI