Firmato digitalmente da
Giorgio Maria Restaino
C = IT

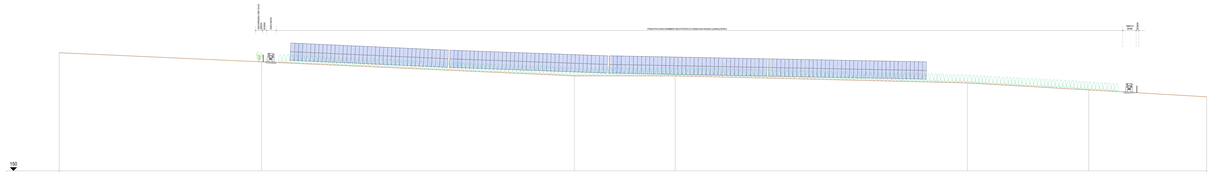

SEZIONE A

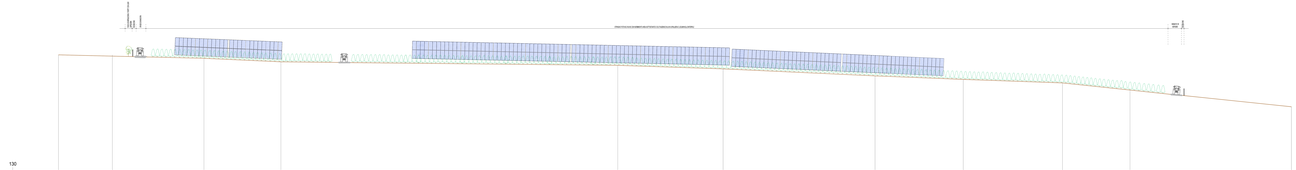

SEZIONE C

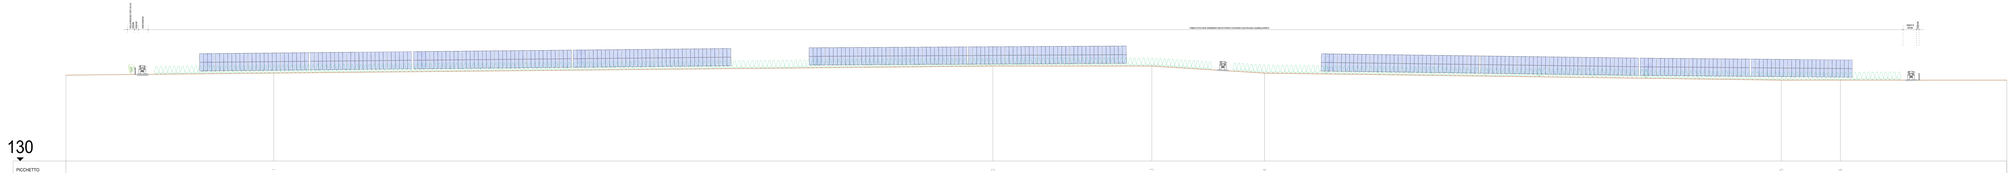

SEZIONE B

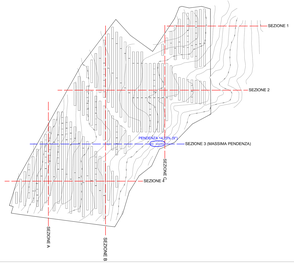

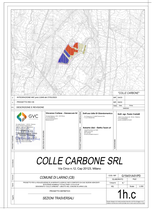

COLLE CARBONE

Firmato digitalmente da: Giorgio Maria Restaino
Data: 2025.12.19 09:11:00 +01'00'

Committente:
COLLE CARBONE SRL
Via Giovanni Da Procida 11 Milano

Progettista:
SVC
Sustainable Value Consulting
Via Giovanni Da Procida 11 Milano
Tel. 02 36 59 40 00
P.IVA 08911840963
www.svc-srl.com

Consulenza Collaboratori:
Consulenza Collaboratori - Geomatica SRL
Via Giovanni Da Procida 11 Milano
Tel. 02 36 59 40 00
P.IVA 08911840963
www.geomatica-srl.com

Dott. Agr. Giorgio Maria Restaino
Via Giovanni Da Procida 11 Milano
Tel. 02 36 59 40 00
P.IVA 08911840963
www.svc-srl.com

COLLE CARBONE SRL

Via Giovanni Da Procida 11 Milano

COMUNE DI LARINO (CB)

Impianto fotovoltaico a terra di potenza nominale pari a 19.999,20 kWp in moduli bifacciali e relative opere di connessione ricadenti in agro di Larino (CB)

Località "CARPINETO"

SEZIONI TRASVERSALI

Data:	Scala:	Elaborato n°	
12/2025	1:500	1h.c	

Il presente elaborato non può essere riprodotto o trasmesso a terzi senza autorizzazione della SVC Sustainable Value Consulting