


Notes:

1. Gli alberi e gli arbusti hanno una distanza minima di 3,3 m dalla recinzione di sicurezza dell'area privata.
2. La quantità riportata nei disegni sono solo a scopo informativo e sono state ricavate dalle migliori informazioni disponibili al momento della preparazione degli elaborati. Tali quantità potranno variare in base alle effettive condizioni del sito e alle metodologie di costruzione. Gli appaltatori sono tenuti a effettuare le proprie verifiche per determinare le attività, i metodi e i costi di costruzione.
3. L'impresa esecutrice dei lavori di urbanizzazione dovrà coordinarsi con i lavori di costruzione adiacenti per programmare e coordinare i lavori nei punti di contatto tra Opere private (OPC) e Opere di urbanizzazione (OPU). In particolare sarà necessario coordinare:
  - I lavori di edificazione e di installazione dei manufatti con i progetti di costruzione adiacenti per ridurre al minimo i giunti di costruzione;
  - I punti di connessione fra bacini di ritenzione nell'area privata e i canali in area pubblica.

Notes:

1. Trees and shrubs have a distance from the security fence of the private plot of not less than 3.3m.
2. Quantities provided are for information purposes only and were derived from the best available information at the time of preparation, which may vary based on actual site conditions and construction methodology. Contractors are to undertake their own review to determine construction activities, methods and costs.
3. The contractor carrying out the urbanization works will have to coordinate with the adjacent construction works in order to plan and coordinate the works at the points of contact between Private Works (OPC) and Urbanization Works (OPU). In particular, it will be necessary to coordinate:
  - Building and pavement works with adjacent construction projects to minimize construction joints.
  - The connection points between retention basins in the private area and canals in the public area.

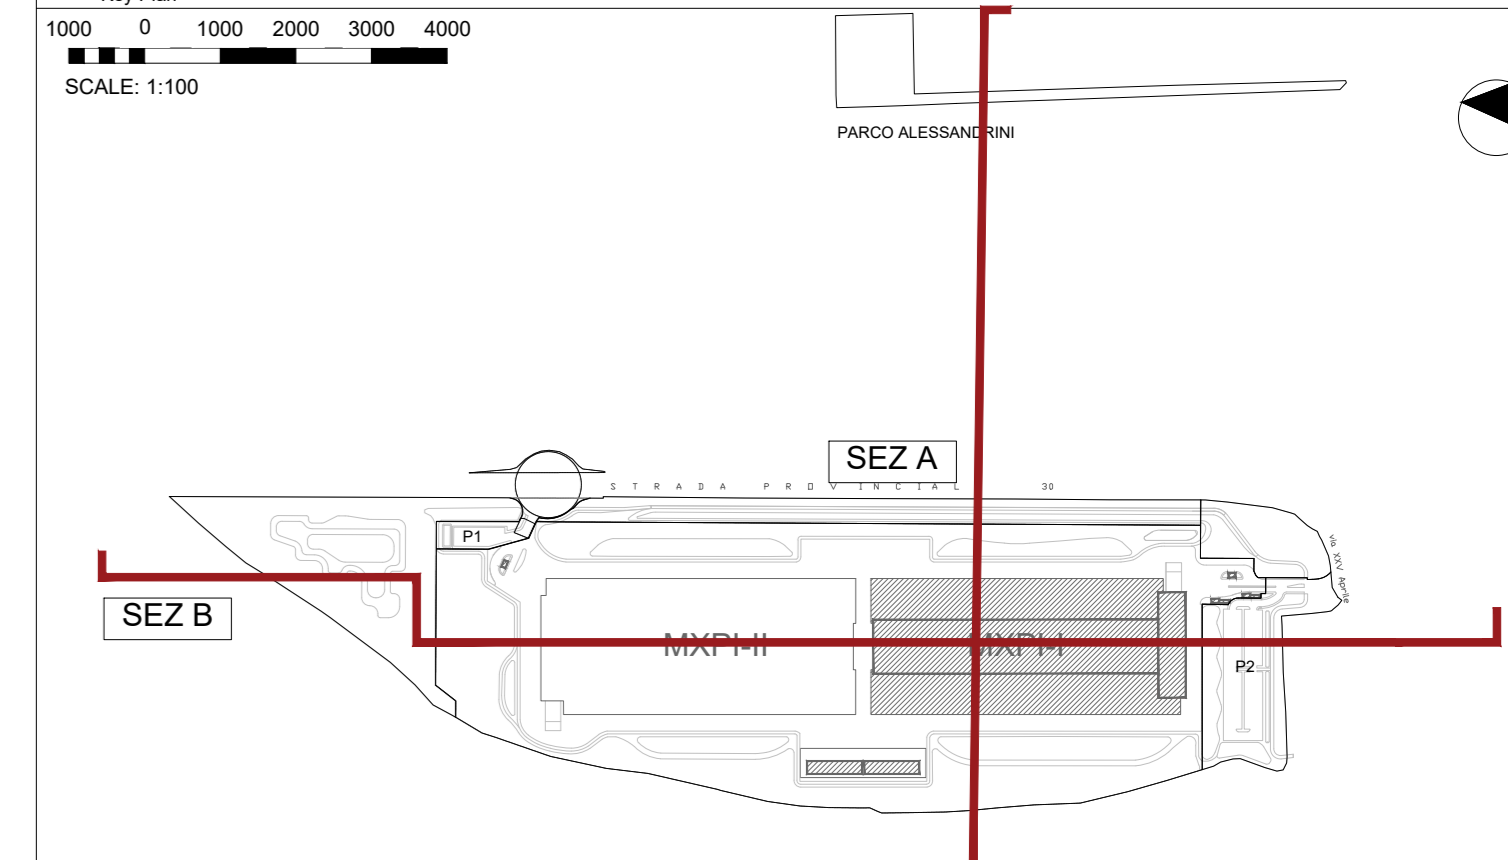

**COMUNE di NOVGILIO**  
Piazza Roma, 1 - 20082 Noviglio (MI)

**COMMITTENTE**  
NOVIGLIO DATACENTERS MXP 1 S.R.L.  
via Broletto, 35 - 20121 MILANO

**PROGETTO ARCHITETTONICO**  
STARCHLING

**GEOLOGO**  
SoilData

**CONSULENTE ACUSTICO**  
TECNICA AMBIENTE

**PROGETTO IMPIANTI**  
ARITA

**CONSULENTE OPERE ESTERNE**  
Iggiani Consultati

**PROGETTO STRUTTURALE**  
R

**CONSULENTE PAESAGGIO**  
Pnv

**PROGETTAZIONE ANTINCENDIO**  
AFC Srl

**PROGETTO ESECUTIVO**  
REDATTO IN BASE ALL'ART. 33 D.P.R. 5 OTTOBRE 2010, N. 207 E S.M.I. -  
PARCHEGGI E AREE VERDI IN CESSIONE E ASSOGGETTATI AD USO PUBBLICO sub Ambiti AdT 1a - AdT 1b  
in conformità al Piano Attuativo adottato con delibera del 14/12/2021

Categoria: ISSUED FOR CONSTRUCTION- BP4

SEZIONI AMBIENTALI OVERALL SECTIONS	REVISIONI	DATA	VERSIONE
LC303	06	06/03/2023	PROSP. EMISSIONE
	01	27/03/2023	PROSP. EMISSIONE FINALE

Nome file: LC303\_GEN\_SEC  
Codice commessa: P10424  
Circoscrizione: FO  
Approvato: LM