PLANIMETRIA DI PROGETTO AREE VERDI PRIVATE - ZOOM 1
PROJECT PLANIMETRY PRIVATE GREEN AREA - ZOOM 1
1:500

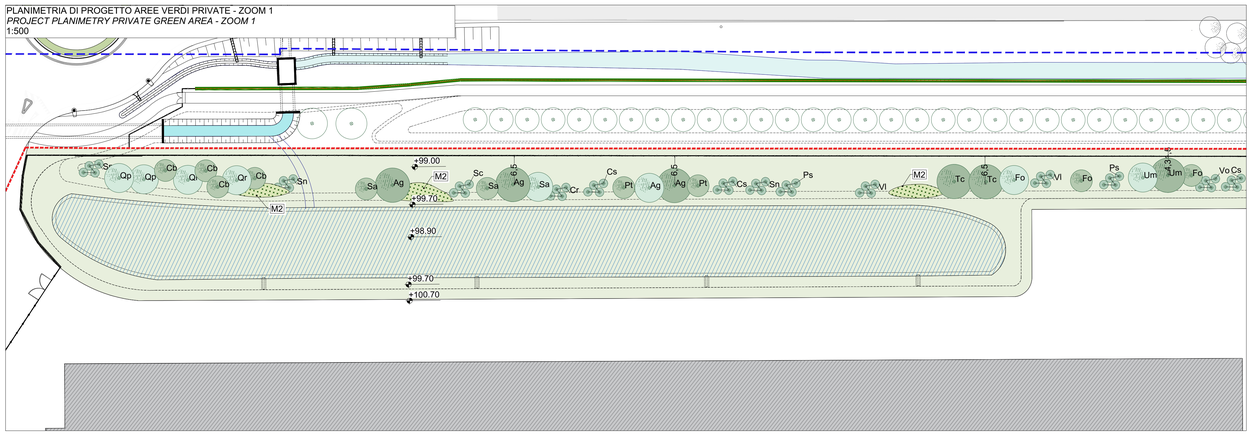

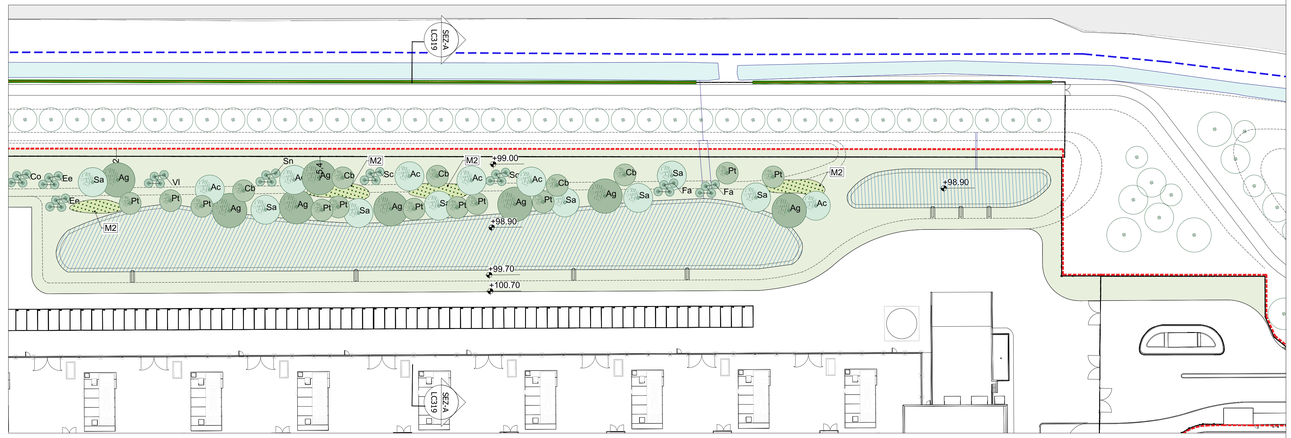

PLANIMETRIA DI PROGETTO AREE VERDI PRIVATE - ZOOM 2
PROJECT PLANIMETRY PRIVATE GREEN AREA - ZOOM 2
1:500

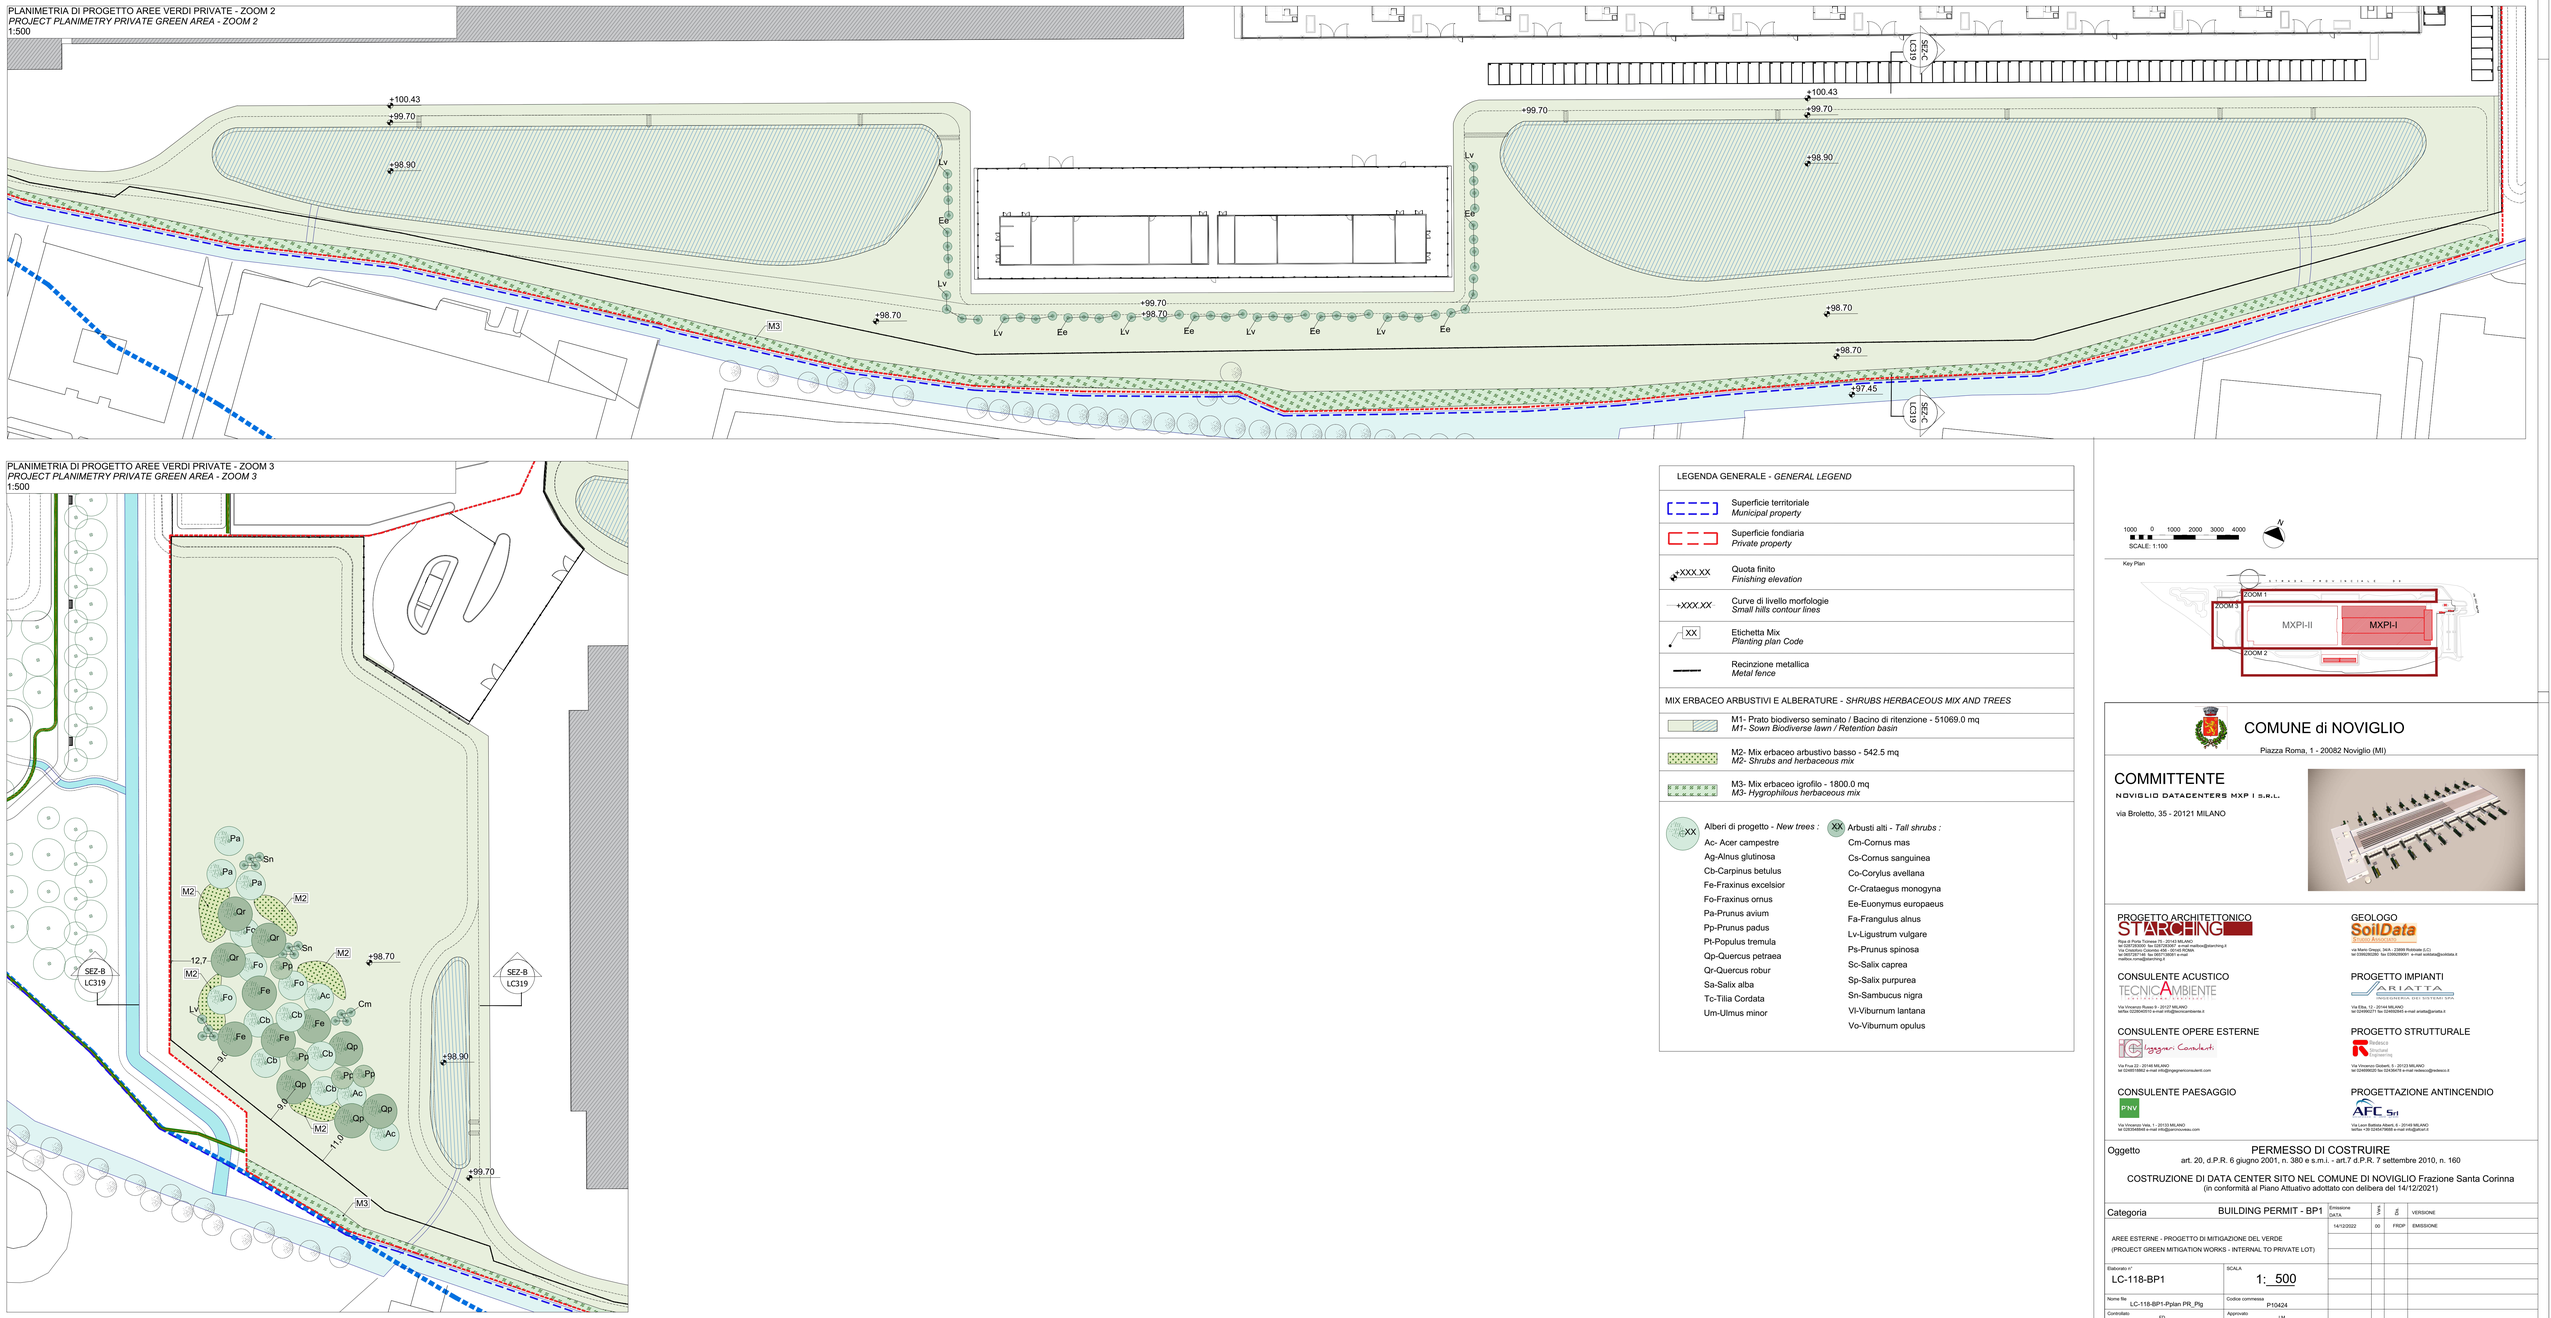

PLANIMETRIA DI PROGETTO AREE VERDI PRIVATE - ZOOM 3
PROJECT PLANIMETRY PRIVATE GREEN AREA - ZOOM 3
1:500

LEGENDA GENERALE - *GENERAL LEGEND*

	Superficie territoriale *Municipal property*
	Superficie fondiaria *Private property*
+XXX.XX	Quota finito *Finishing elevation*
+XXX.XX	Curve di livello morfologie *Small hills contour lines*
XX	Etichetta Mix *Planting plan Code*
	Recinzione metallica *Metal fence*

MIX ERBACEO ARBUSTIVI E ALBERATURE - *SHRUBS HERBACEOUS MIX AND TREES*

	M1- Prato biodiverso seminato / Bacino di ritenzione - 51069.0 mq *M1- Sown Biodiverse lawn / Retention basin*
	M2- Mix erbaceo arbustivo basso - 542.5 mq *M2- Shrubs and herbaceous mix*
	M3- Mix erbaceo igrofilo - 1800.0 mq *M3- Hygrophilous herbaceous mix*

Alberi di progetto - *New trees :*

- Ac- Acer campestre
- Ag-Alnus glutinosa
- Cb-Carpinus betulus
- Fe-Fraxinus excelsior
- Fo-Fraxinus ornus
- Pa-Prunus avium
- Pp-Prunus padus
- Pt-Populus tremula
- Qp-Quercus petraea
- Qr-Quercus robur
- Sa-Salix alba
- Tc-Tilia Cordata
- Um-Ulmus minor

Arbusti alti - *Tall shrubs :*

- Cm-Cornus mas
- Cs-Cornus sanguinea
- Co-Corylus avellana
- Cr-Crataegus monogyna
- Ee-Euonymus europaeus
- Fa-Frangulus alnus
- Lv-Ligustrum vulgare
- Ps-Prunus spinosa
- Sc-Salix caprea
- Sp-Salix purpurea
- Sn-Sambucus nigra
- Vl-Viburnum lantana
- Vo-Viburnum opulus

1000 0 1000 2000 3000 4000
SCALE: 1:100

Key Plan

COMUNE di NOVIGLIO

Piazza Roma, 1 - 20082 Noviglio (MI)

COMMITTENTE

NOVIGLIO DATACENTERS MXP I S.R.L.

via Broletto, 35 - 20121 MILANO

PROGETTO ARCHITETTONICO
STARCHING
Piazza Ponte Vetrabbio 7/9 - 20133 MILANO
tel 0287283000 fax 0287283047 e-mail mailbox@starching.it
Via Mario Greppi, 24/A - 23899 Robbiate (LC)
tel 0331227140 fax 0931719007 e-mail mailbox.roma@starching.it

GEOLOGO
SoilData
via Mario Greppi, 24/A - 23899 Robbiate (LC)
tel 0399382280 fax 0399509091 e-mail soildata@soildata.it

CONSULENTE ACUSTICO
TECNICAMBIENTE
Via Vincenzo Russo 9 - 20127 MILANO
tel/fax 0226043010 e-mail info@tecnicambiente.it

PROGETTO IMPIANTI
ARIATTA
Via Etna, 12 - 20144 MILANO
tel 0249455271 fax 0249455945 e-mail ariatta@ariatta.it

CONSULENTE OPERE ESTERNE
Ingegneri Consulenti
Via Frua 22 - 20146 MILANO
tel 0248331852 e-mail info@ingegnericonsulenti.com

PROGETTO STRUTTURALE
Redesco
Via Vincenzo Giuliani, 5 - 20123 MILANO
tel 0249599220 fax 0243647878 e-mail redesco@redesco.it

CONSULENTE PAESAGGIO
PNV
Via Vincenzo Vela, 1 - 20123 MILANO
tel 0823648668 e-mail info@pnvinnovea.com

PROGETTAZIONE ANTINCENDIO
AFC SRL
Via Leon Battista Alberti, 8 - 20146 MILANO
tel/fax +39 0245474668 e-mail info@afcsrl.it

Oggetto

PERMESSO DI COSTRUIRE

art. 20, d.P.R. 6 giugno 2001, n. 380 e s.m.i. - art.7 d.P.R. 7 settembre 2010, n. 160

CostruzIONE DI DATA CENTER SITO NEL COMUNE DI NOVIGLIO Frazione Santa Corinna
(in conformità al Piano Attuativo adottato con delibera del 14/12/2021)

Categoria	BUILDING PERMIT - BP1	Emissione DATA	Sigla	Rev.	VERSIONE
AREE ESTERNE - PROGETTO DI MITIGAZIONE DEL VERDE (PROJECT GREEN MITIGATION WORKS - INTERNAL TO PRIVATE LOT)		14/12/2022	00	FRDP	EMISSIONE
Elaborato n°	SCALA				
LC-118-BP1	1: 500				
Nome file: LC-118-BP1-Pplan PR_Plg	Codice commessa: P10424				
Controllato: FD	Approvato: LM				

Disegno di proprietà' dello Studio Starching S.r.l. - Tutti i diritti riservati a norma di legge.