


Rev.:	00
Data:	09.05.2023
Redatto da:	-
Approvato da:	-


INDAGINI SUOLO
 scala grafica
 TAV. 01

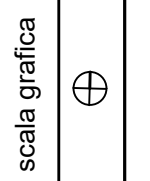

UBICAZIONE INDAGINI TERRENI ED ESITI ANALITICI
 Noviglio (MI) – Loc. S. Corinna, SP 30

	Campioni di suolo conformi alle CSC Tab.1A/B (D.Lgs.152/06)		Confine del sito		Confine aree verdi (in riferimento alle CSC Tab.1A)
	Campioni di suolo non conformi alle CSC Tab.1A (D.Lgs.152/06) - per alcuni metalli (As, Co, Cr tot, Ni)		Confine aree commerciali (in riferimento alle CSC Tab.1B)		Confine aree parcheggi (in riferimento alle CSC Tab.1B)
	Campioni di suolo non conformi alle CSC Tab.1B (D.Lgs.152/06) - per il parametro Arsenico				

Cliente:
 Attività:
 Indirizzo:

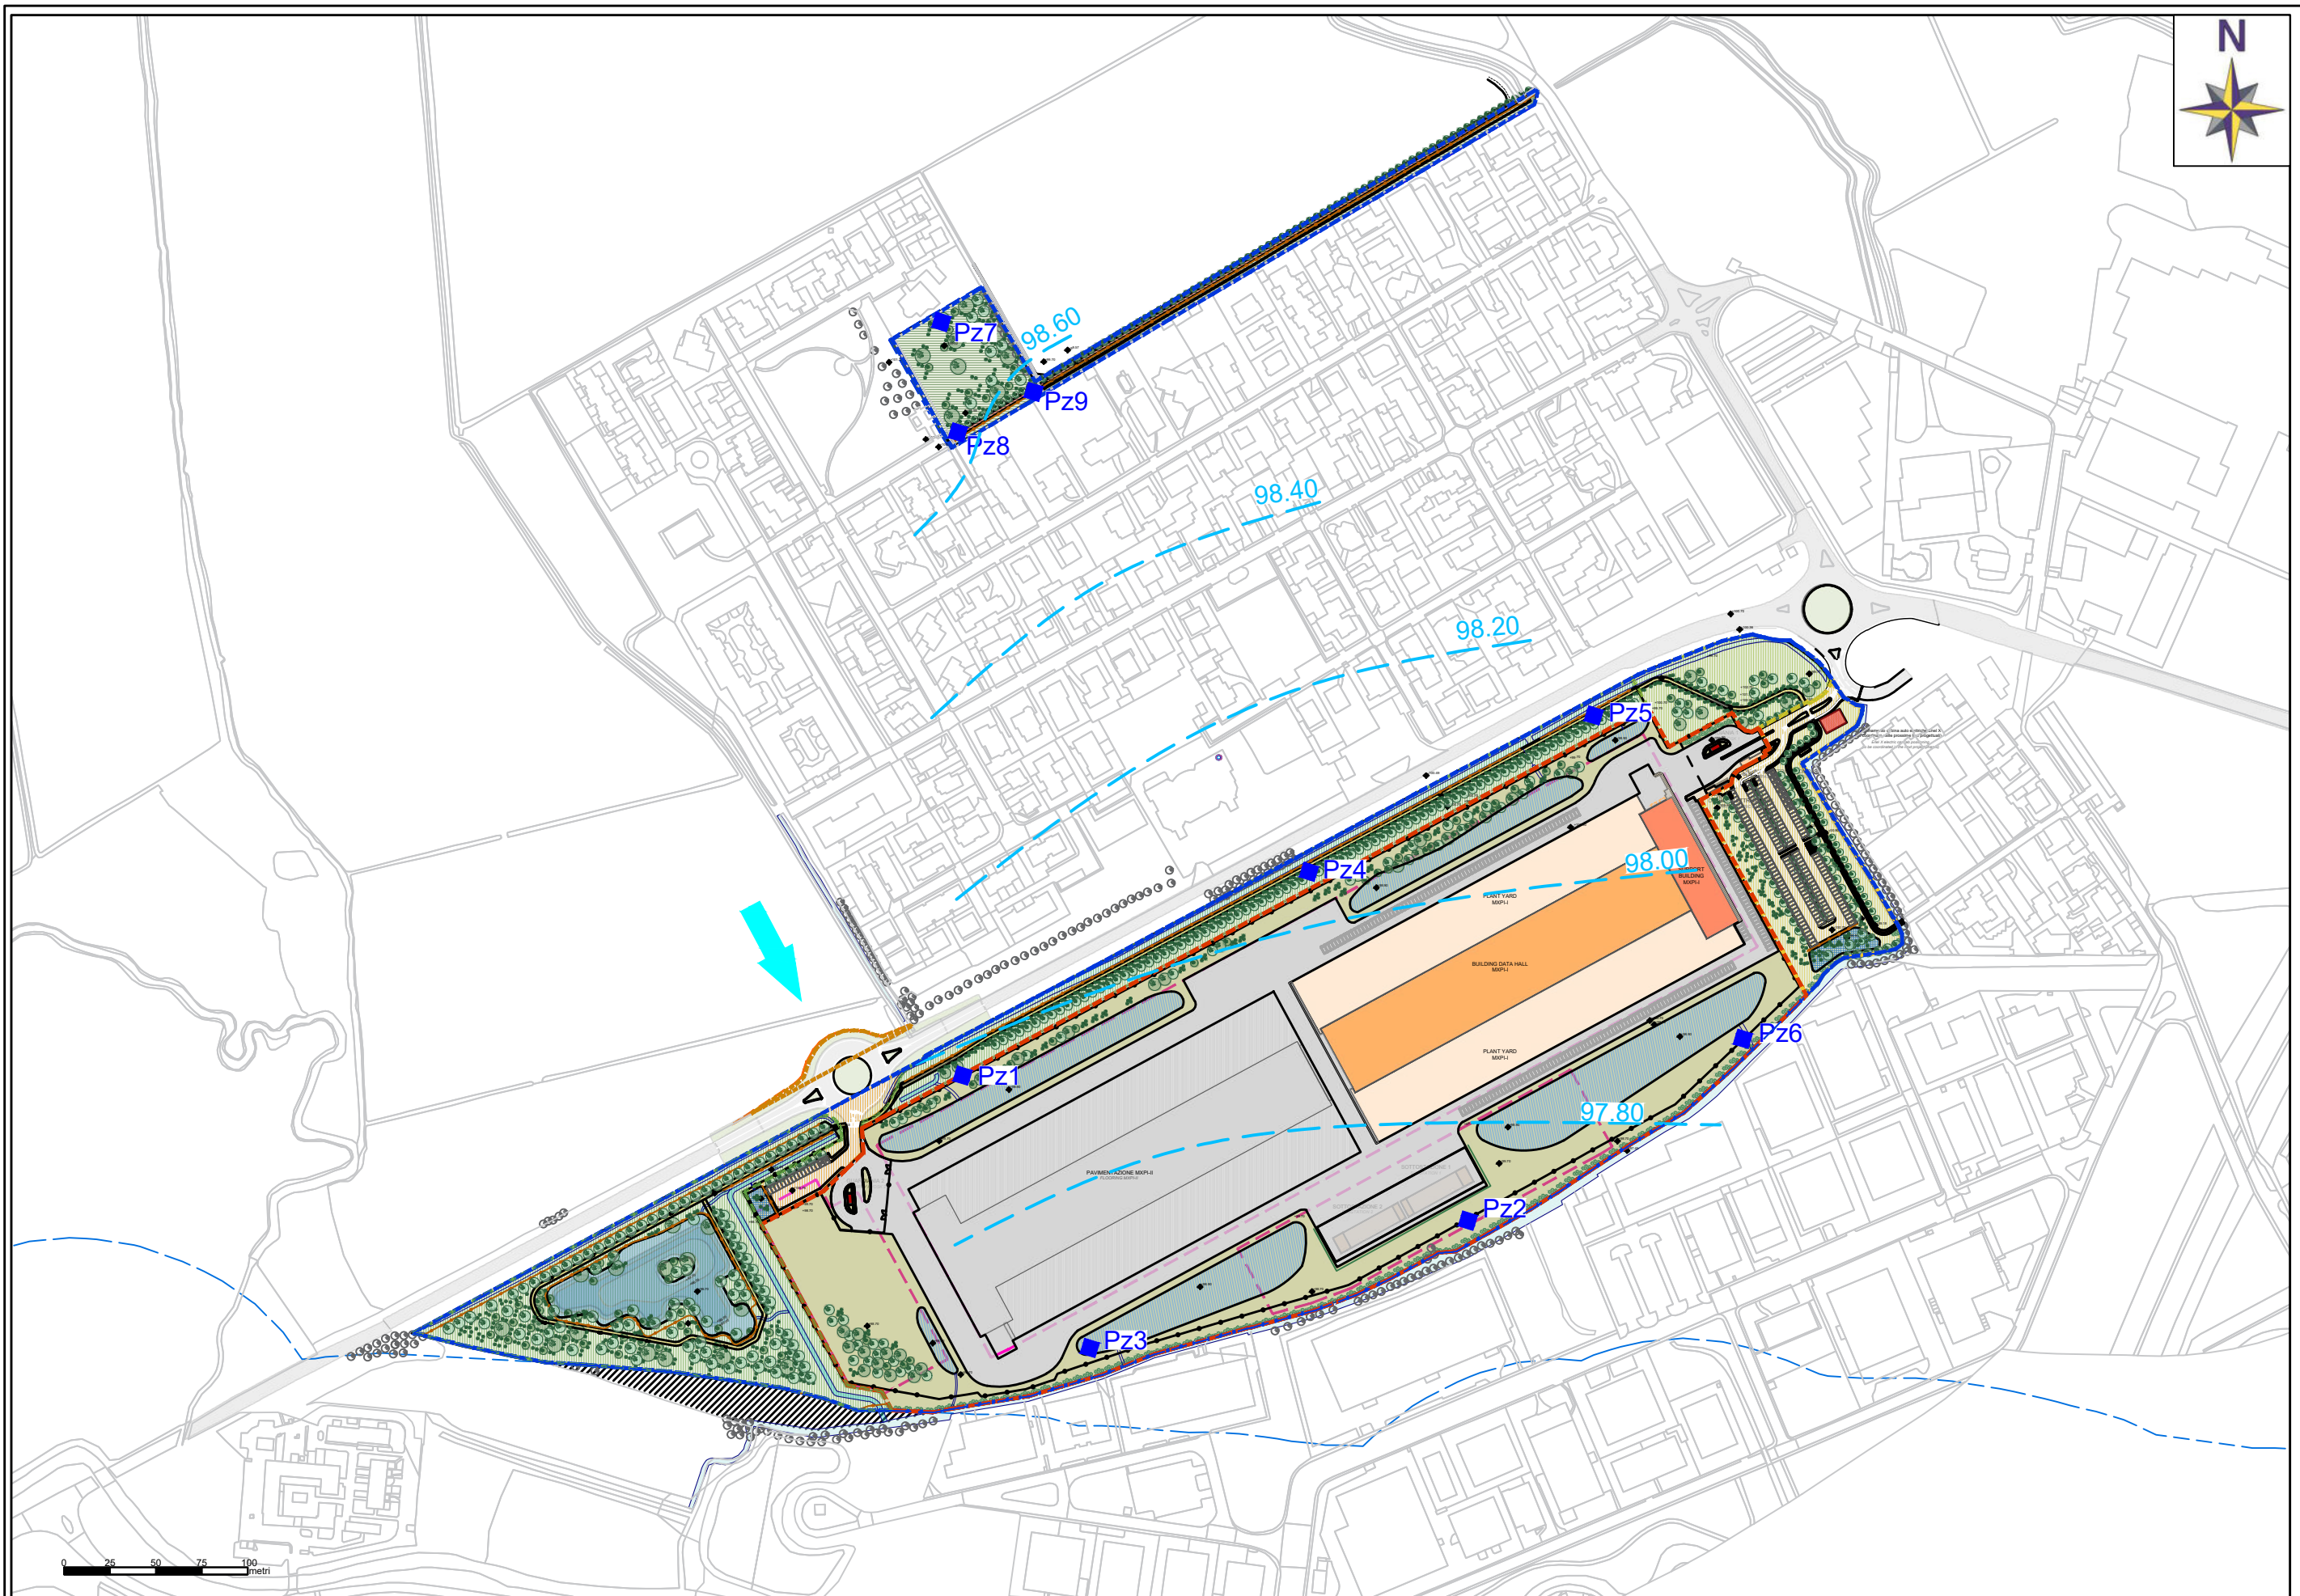

Rev.:	00
Data:	09.05.2023
Redatto da:	-
Approvato da:	-


INDAGINI SUOLO	TAV. 02
----------------	---------

scala grafica	⊕
---------------	---

UBICAZIONE INDAGINI ACQUE DI FALDA E PIEZOMETRIA	
Noviglio (MI) – Loc. S. Corinna, SP 30	

Cliente:	
Attività:	
Indirizzo:	

	Confine del sito		Ubicazione piezometri		Direzione di flusso della falda
	Piezometria - Gennaio 2023 (quote in m s.l.m)				

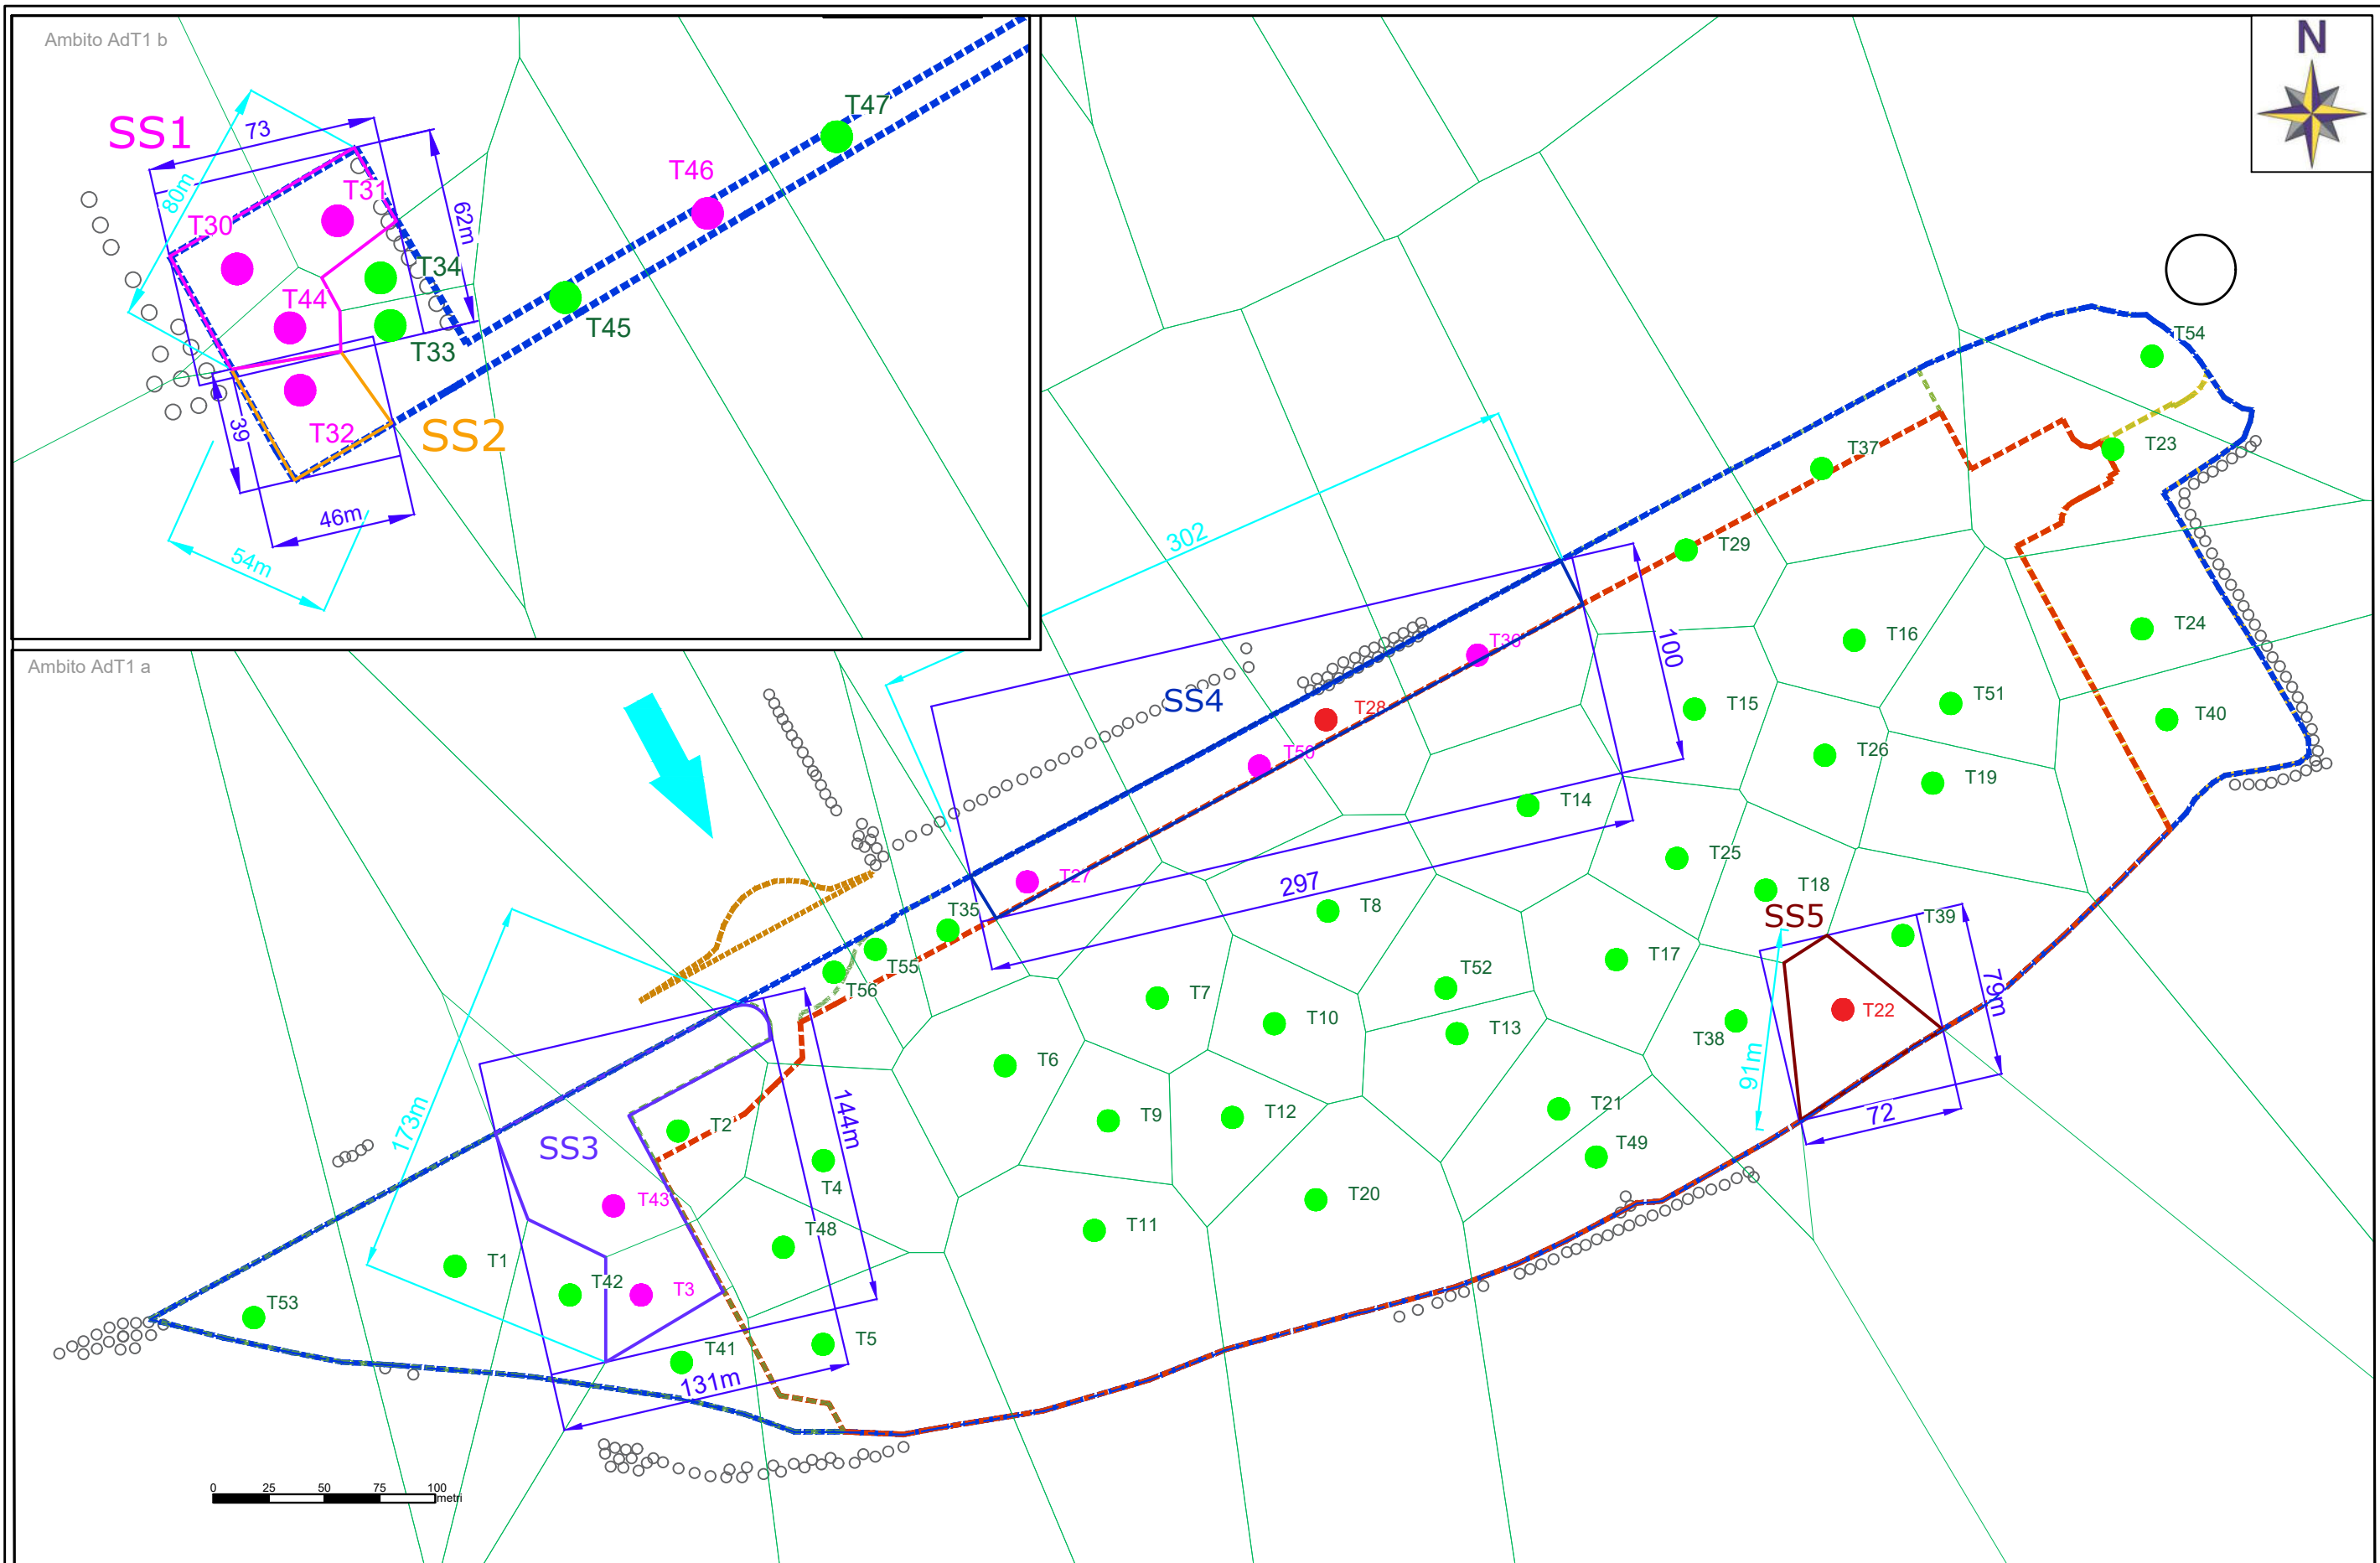

Rev.:	00
Data:	09.05.2023
Redatto da:	-
Approvato da:	-


INDAGINI SUOLO
scala grafica
TAV. 03

⊕

SORGENTI DI CONTAMINAZIONE SUOLO SUPERFICIALE
Noviglio (MI) – Loc. S. Corinna, SP 30

Cliente:
Attività:
Indirizzo:

	Campioni di suolo conformi alle CSC Tab.1A/B (D.Lgs.152/06)		Confine aree commerciali (in riferimento alle CSC Tab.1B)		Dimensioni sorgente direzione falda
	Campioni di suolo non conformi alle CSC Tab.1A (D.Lgs.152/06) - per alcuni metalli (As, Co, Cr tot, Ni)		Confine aree verdi (in riferimento alle CSC Tab.1A)		Dimensione max sorgente, considerata per direzione vento
	Campioni di suolo non conformi alle CSC Tab.1B (D.Lgs.152/06) - per il parametro Arsenico		Confine aree parcheggi (in riferimento alle CSC Tab.1B)	SS	Sorgenti di contaminazione - suolo superficiale
	Confine del sito		Poligono di Thiessen		Direzione di flusso della falda

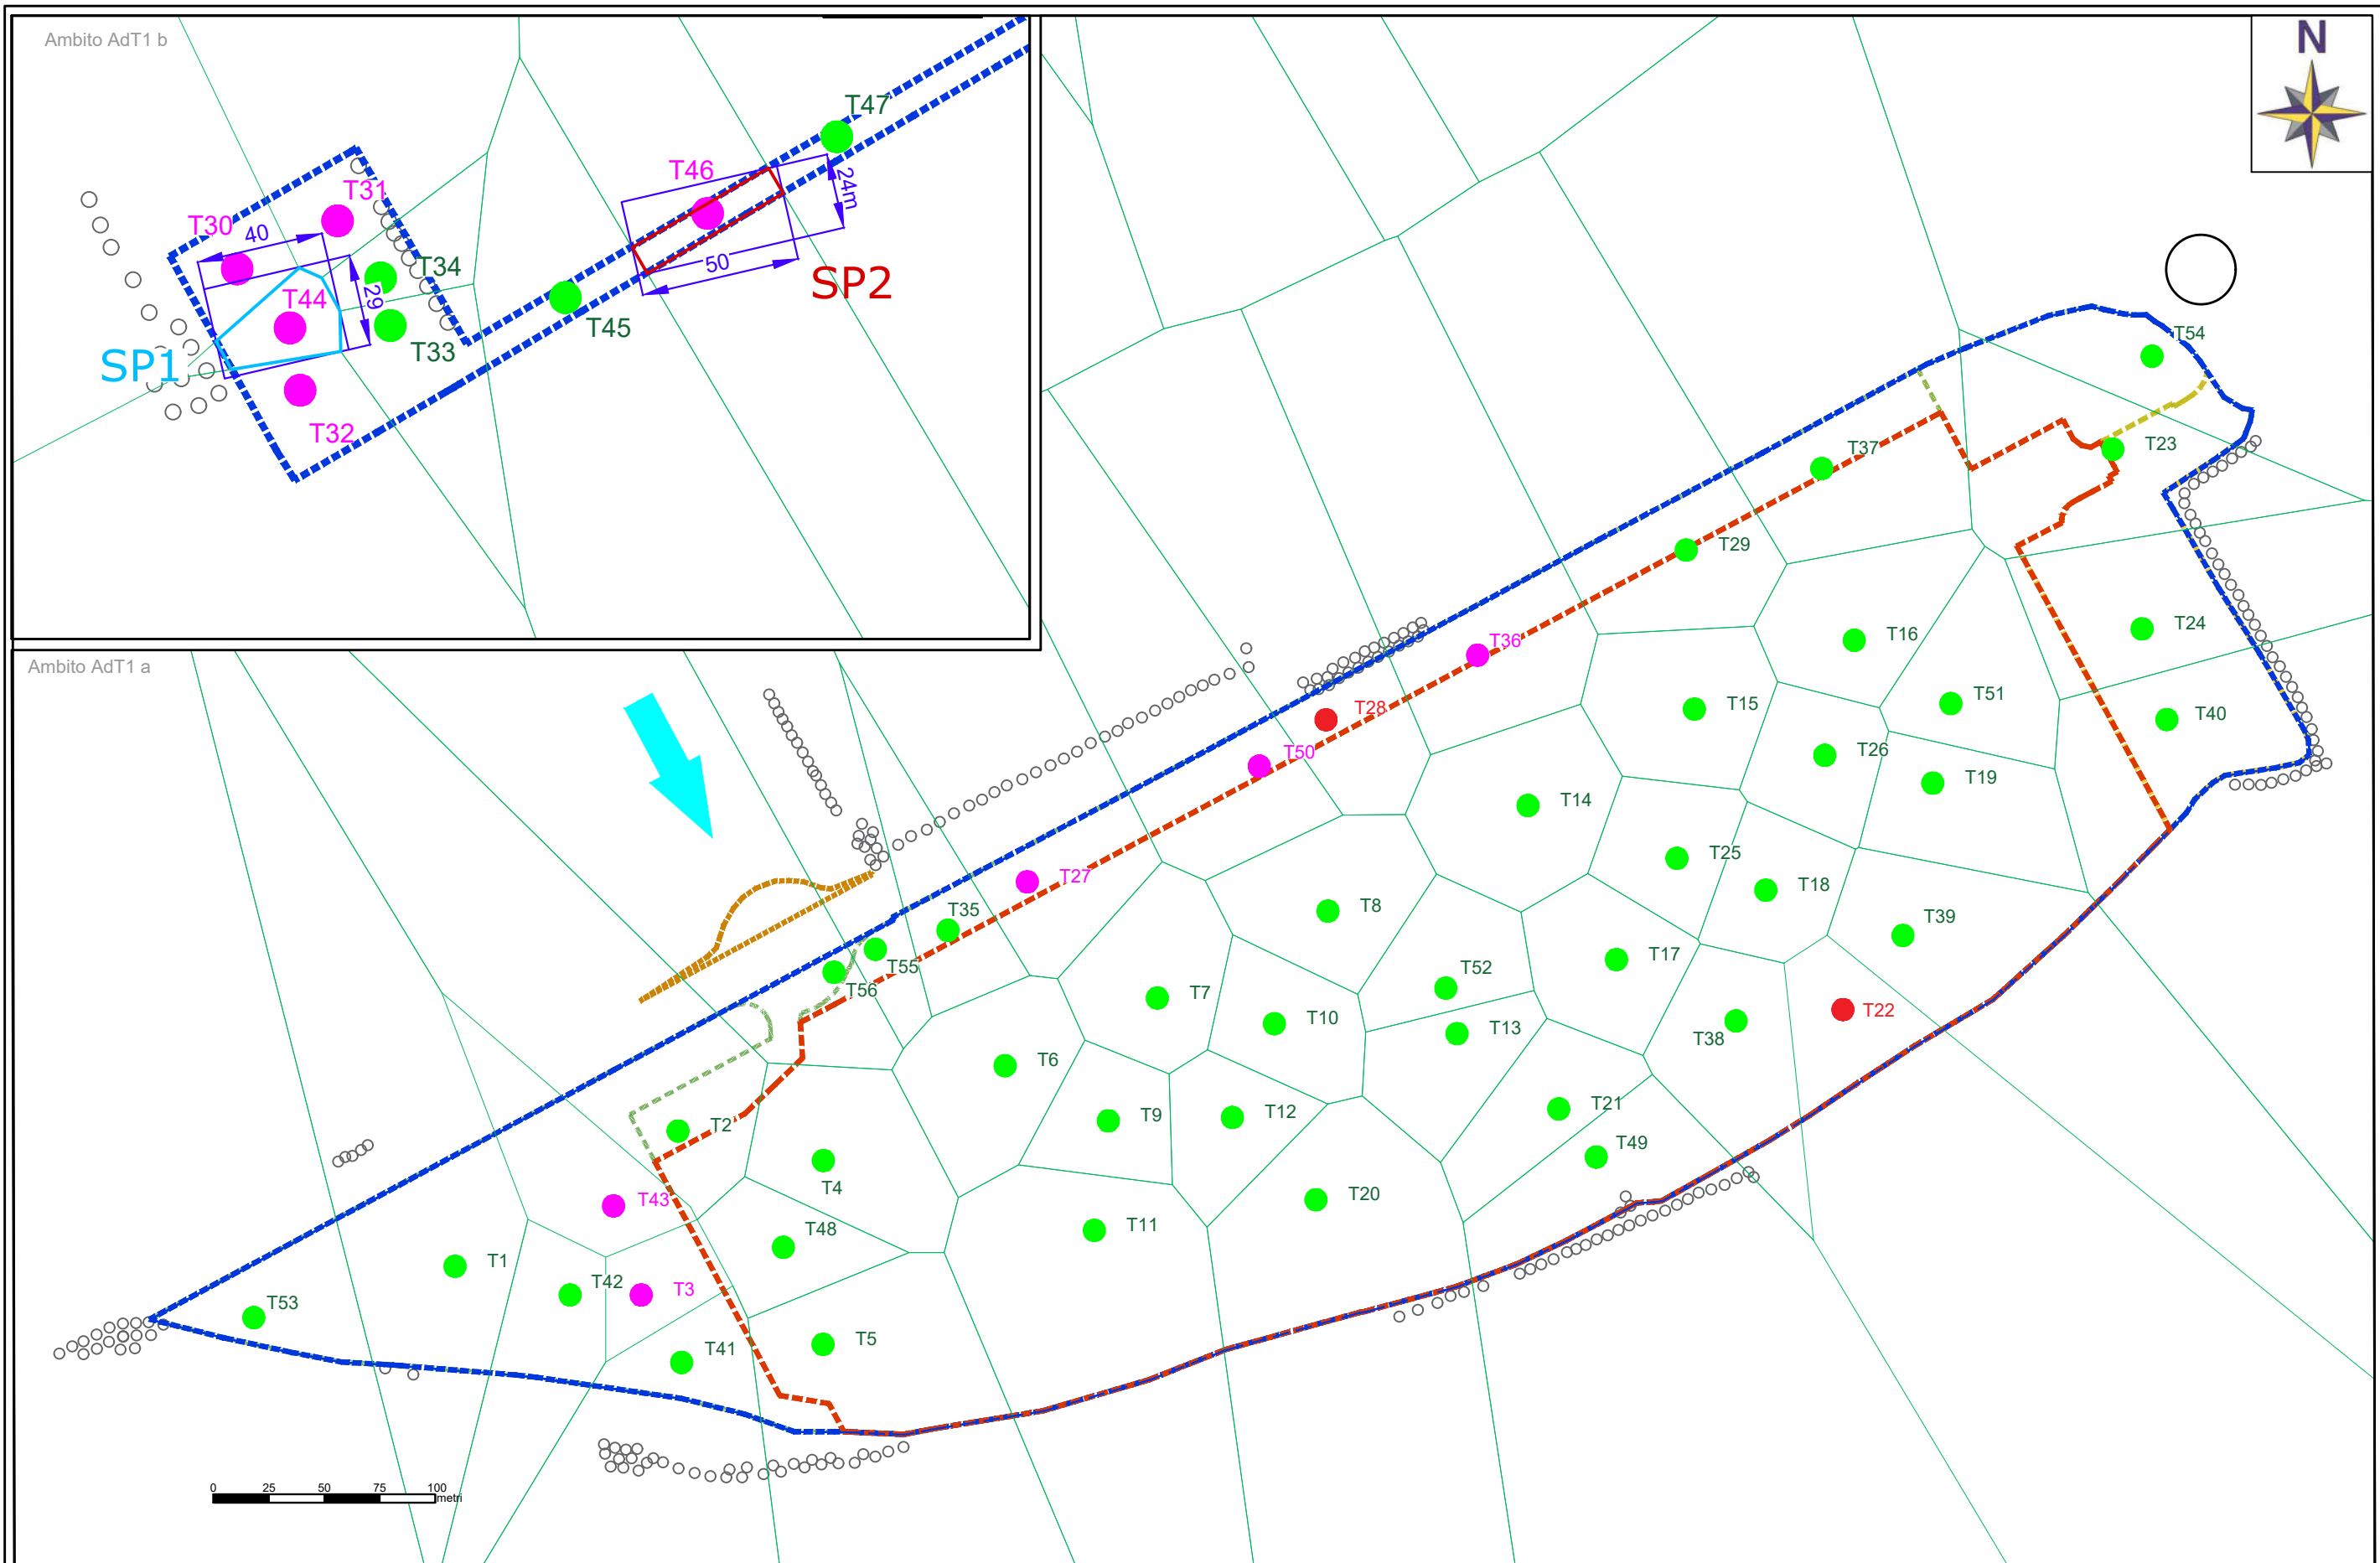

Rev.:	00
Data:	09.05.2023
Redatto da:	-
Approvato da:	-


INDAGINI SUOLO
scala grafica
TAV. 04

⊕

SORGENTI DI CONTAMINAZIONE SUOLO PROFONDO
Noviglio (MI) – Loc. S. Corinna, SP 30


Cliente:
Attività:
Indirizzo:

	Campioni di suolo conformi alle CSC Tab.1A/B (D.Lgs.152/06)		Confine aree commerciali (in riferimento alle CSC Tab.1B)		Dimensioni sorgente direzione falda
	Campioni di suolo non conformi alle CSC Tab.1A (D.Lgs.152/06) - per alcuni metalli (As, Co, Cr tot, Ni)		Confine aree verdi (in riferimento alle CSC Tab.1A)	SP	Sorgente di contaminazione - suolo profondo
	Campioni di suolo non conformi alle CSC Tab.1B (D.Lgs.152/06) - per il parametro Arsenico		Confine aree parcheggi (in riferimento alle CSC Tab.1B)		Direzione di flusso della falda
	Confine del sito		Poligono di Thiessen		

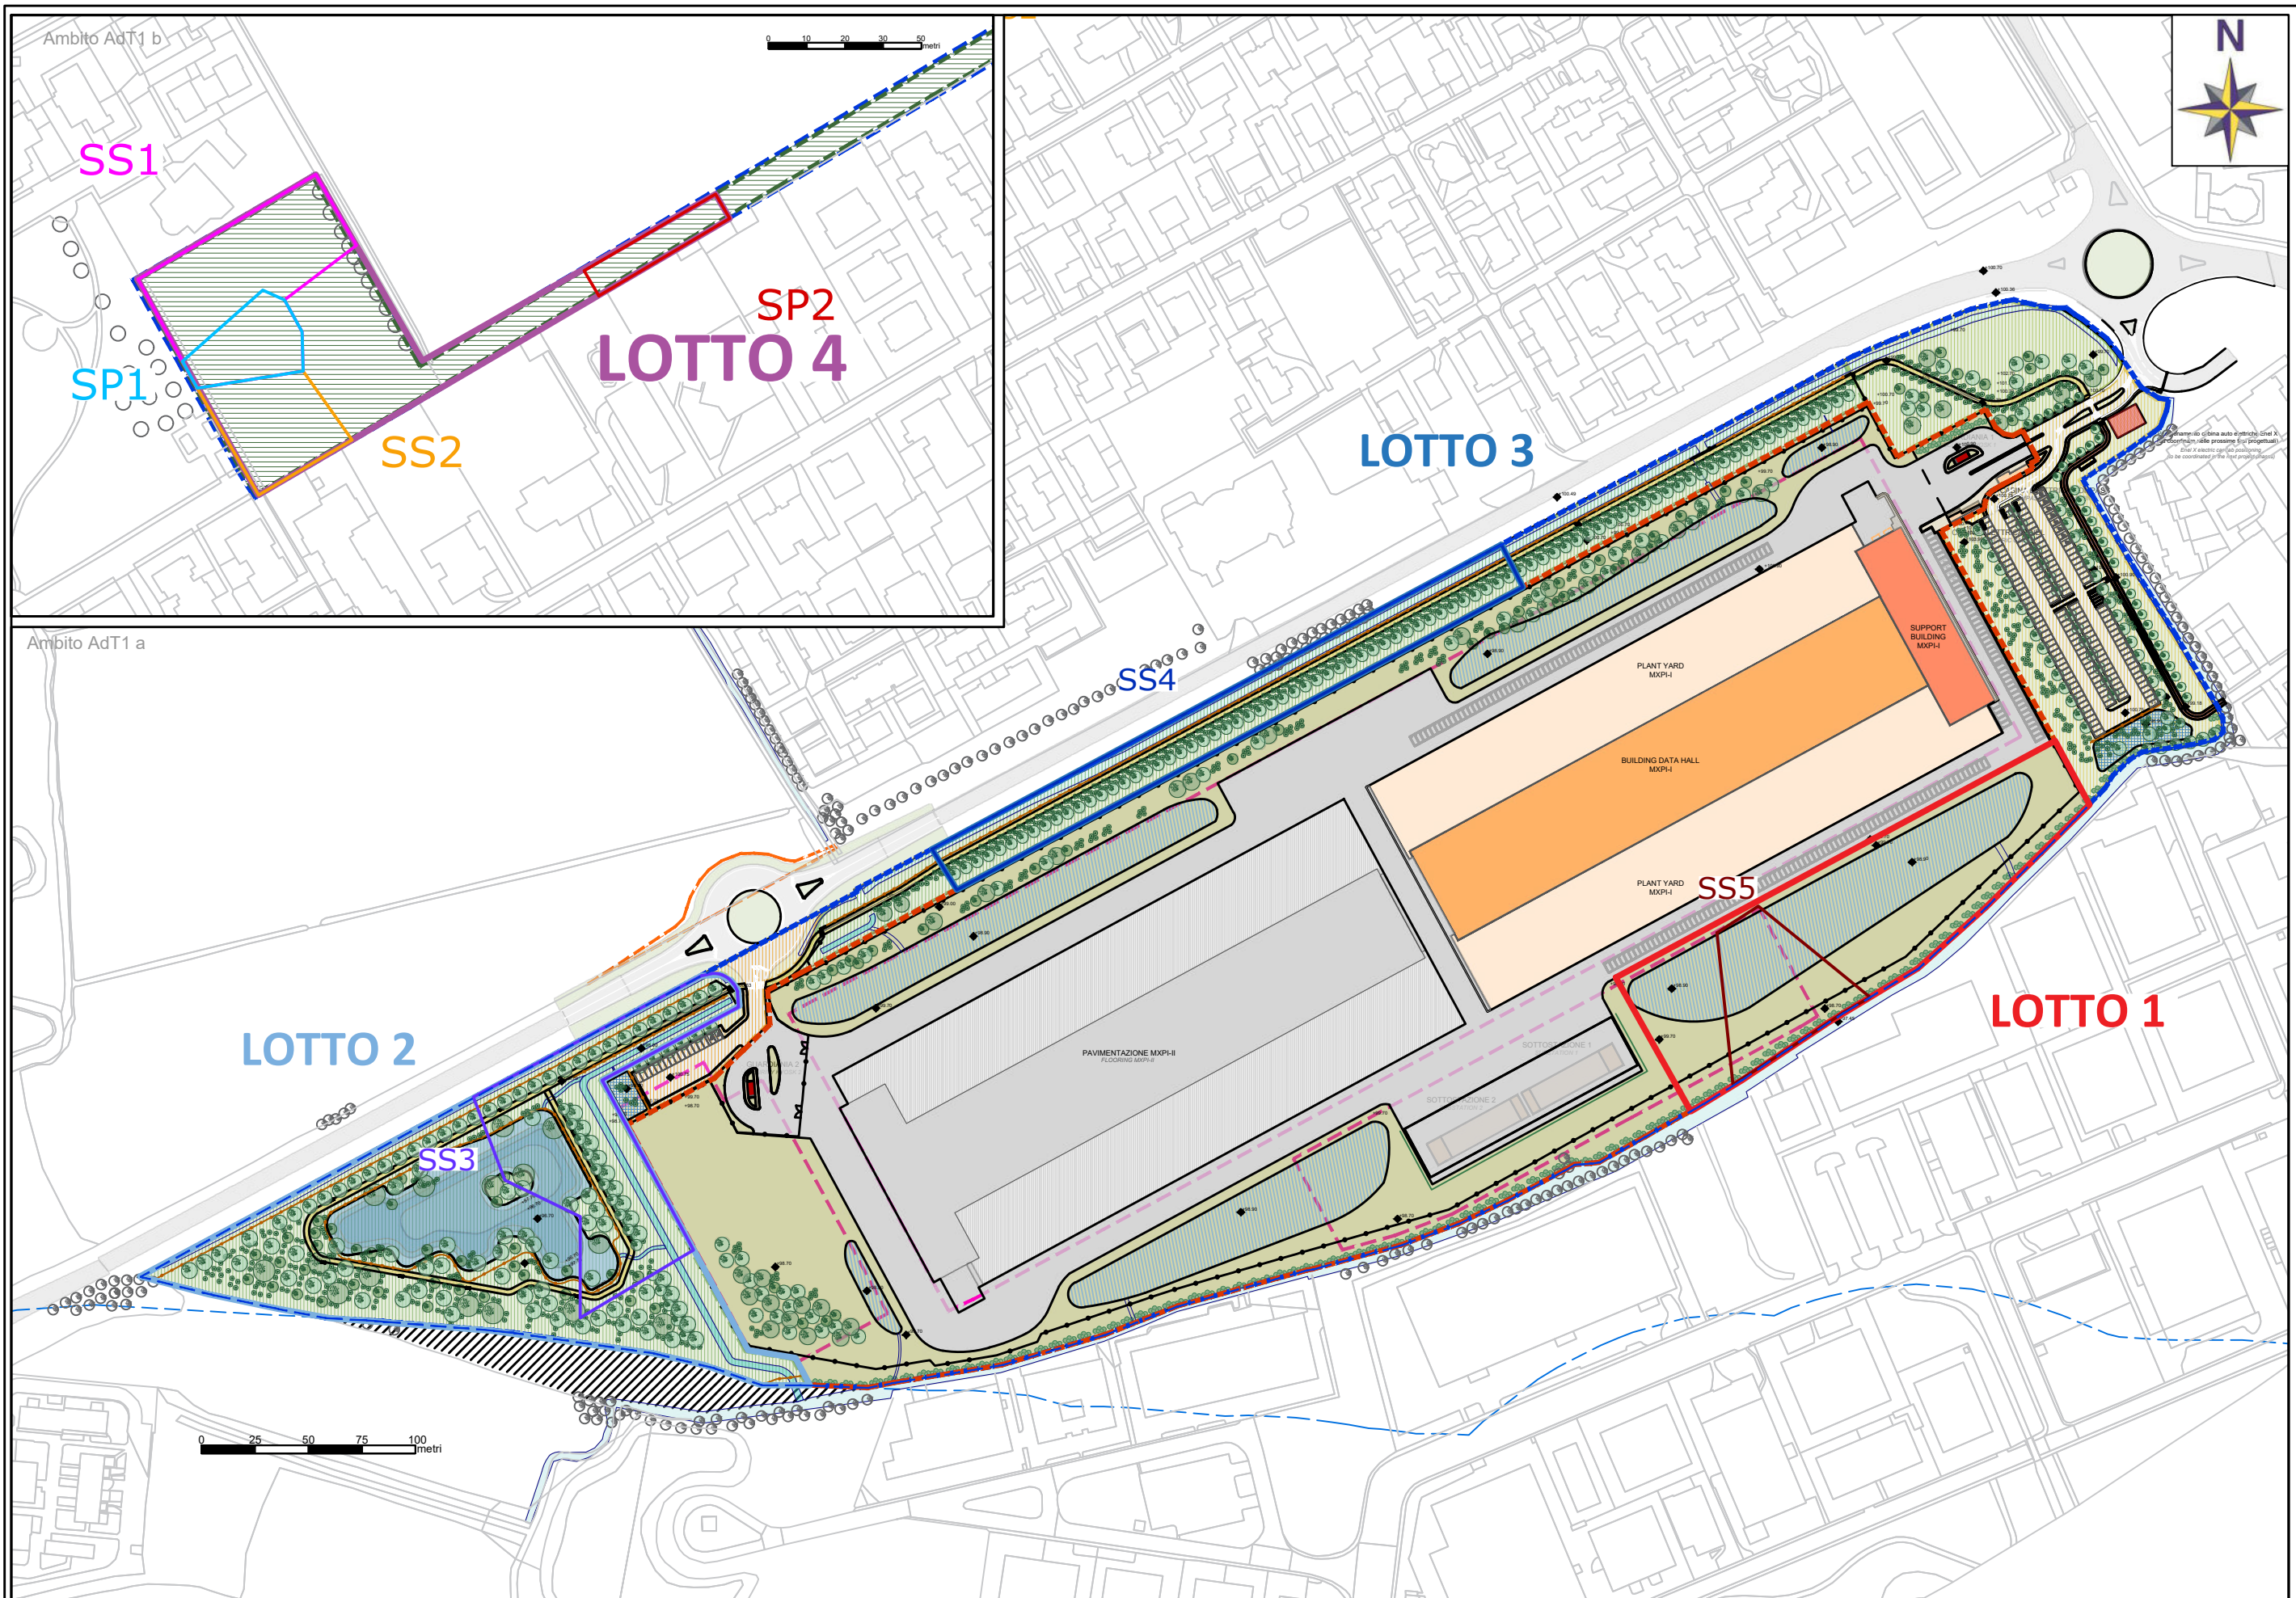

Rev.:	00
Data:	09.05.2023
Redatto da:	-
Approvato da:	-


INDAGINI SUOLO
 scala grafica
 TAV. 05

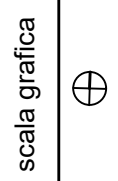

UBICAZIONE AREE SORGENTI ADR E SUDDIVISIONE LOTTI DI BONIFICA
 Noviglio (MI) - Loc. S. Corinna, SP 30

	Confine del sito		Confine aree verdi (in riferimento alle CSC Tab.1A)	SS	Sorgente superficiale
	Confine aree commerciali (in riferimento alle CSC Tab.1B)		Confine aree parcheggi (in riferimento alle CSC Tab.1B)	SP	Sorgente profonda

Cliente:
 Attività:
 Indirizzo:

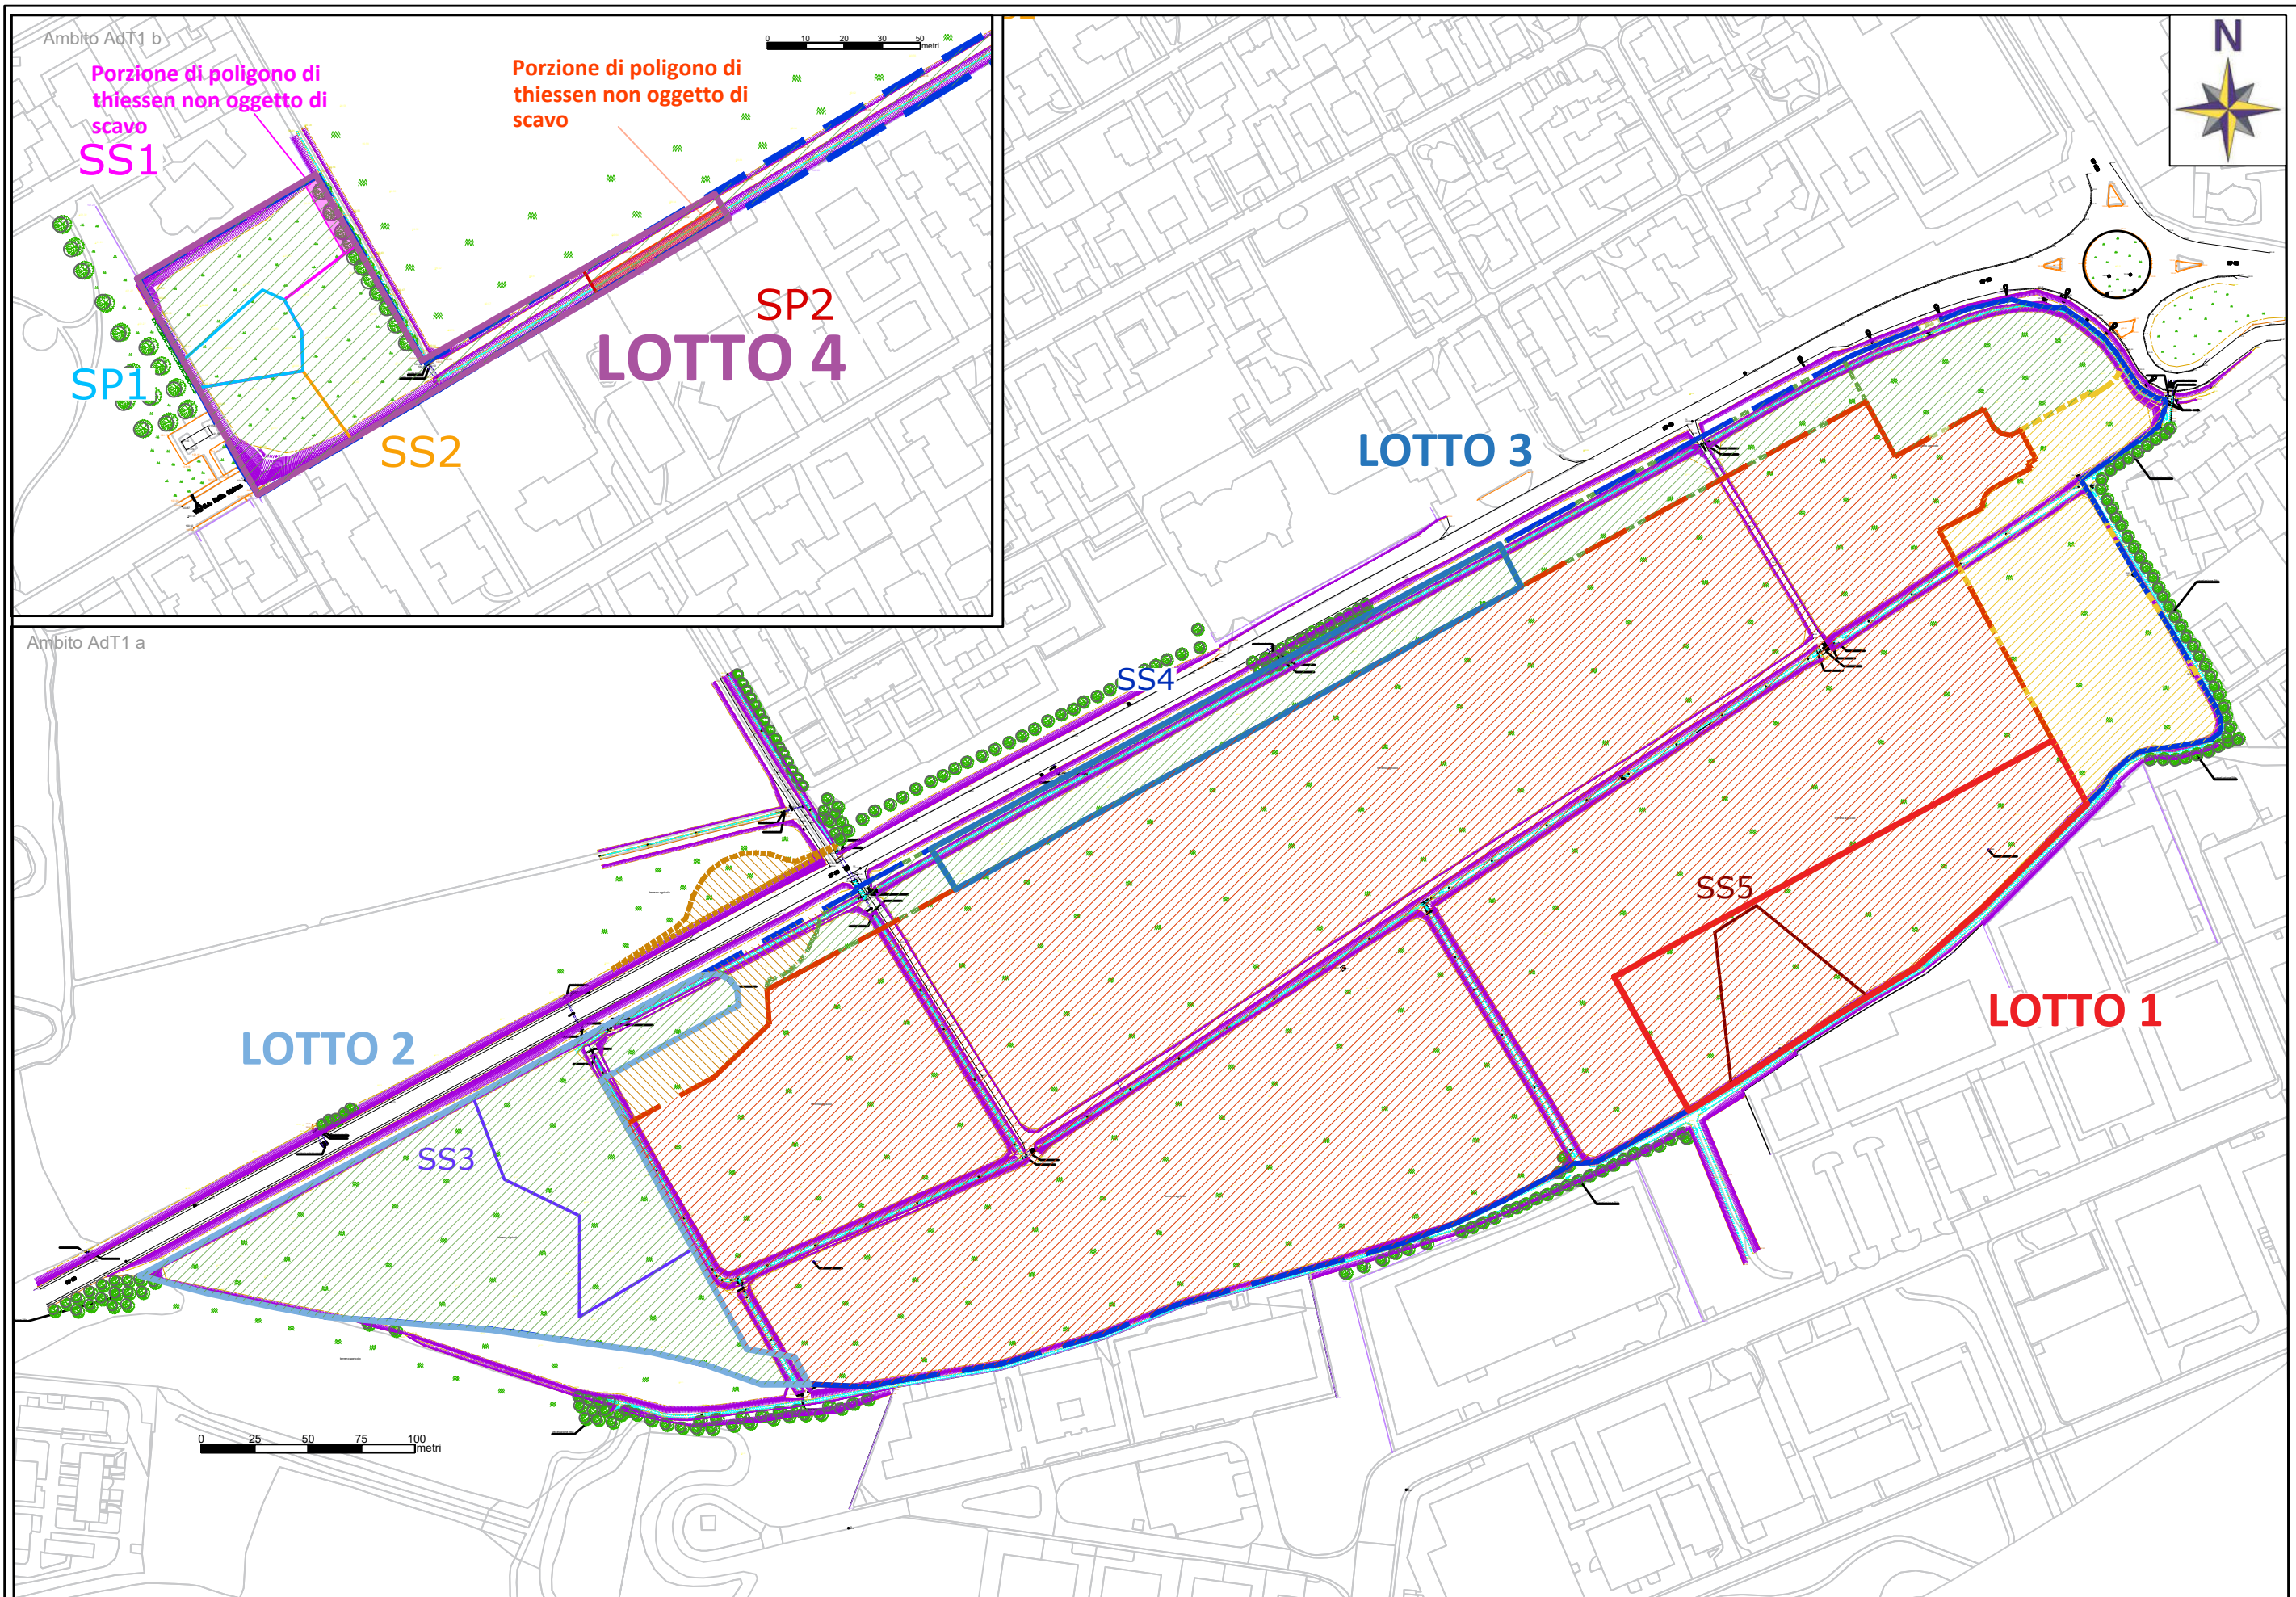

Rev.:	00
Data:	09.05.2023
Redatto da:	-
Approvato da:	-


INDAGINI SUOLO	TAV. 06
----------------	---------

scala grafica	⊕
---------------	---

UBICAZIONE SCAVI DI BONIFICA STATO ATTUALE CON RAPPRESENTAZIONE CAVI IRRIGUI DI PROPRIETA'

Noviglio (MI) - Loc. S. Corinna, SP 30

	Confine del sito		BP3 - PdC prot. 7561 del 23/12/22 - OO.PP. nuova rotatoria e adeguamento braccio rotatoria via XXV Aprile	SS	Sorgente superficiale
	BP1 - PdC prot. 7669 del 31/12/22 intervento di Nuova Costruzione DATA CENTER MXP I-I		BP4 - PdC prot. 1180 del 22/02/23 - OO.PP. parcheggi e aree verdi in cessione e assoggettate ad uso pubblico sub Ambiti AdT1a - AdT1b	SP	Sorgente profonda

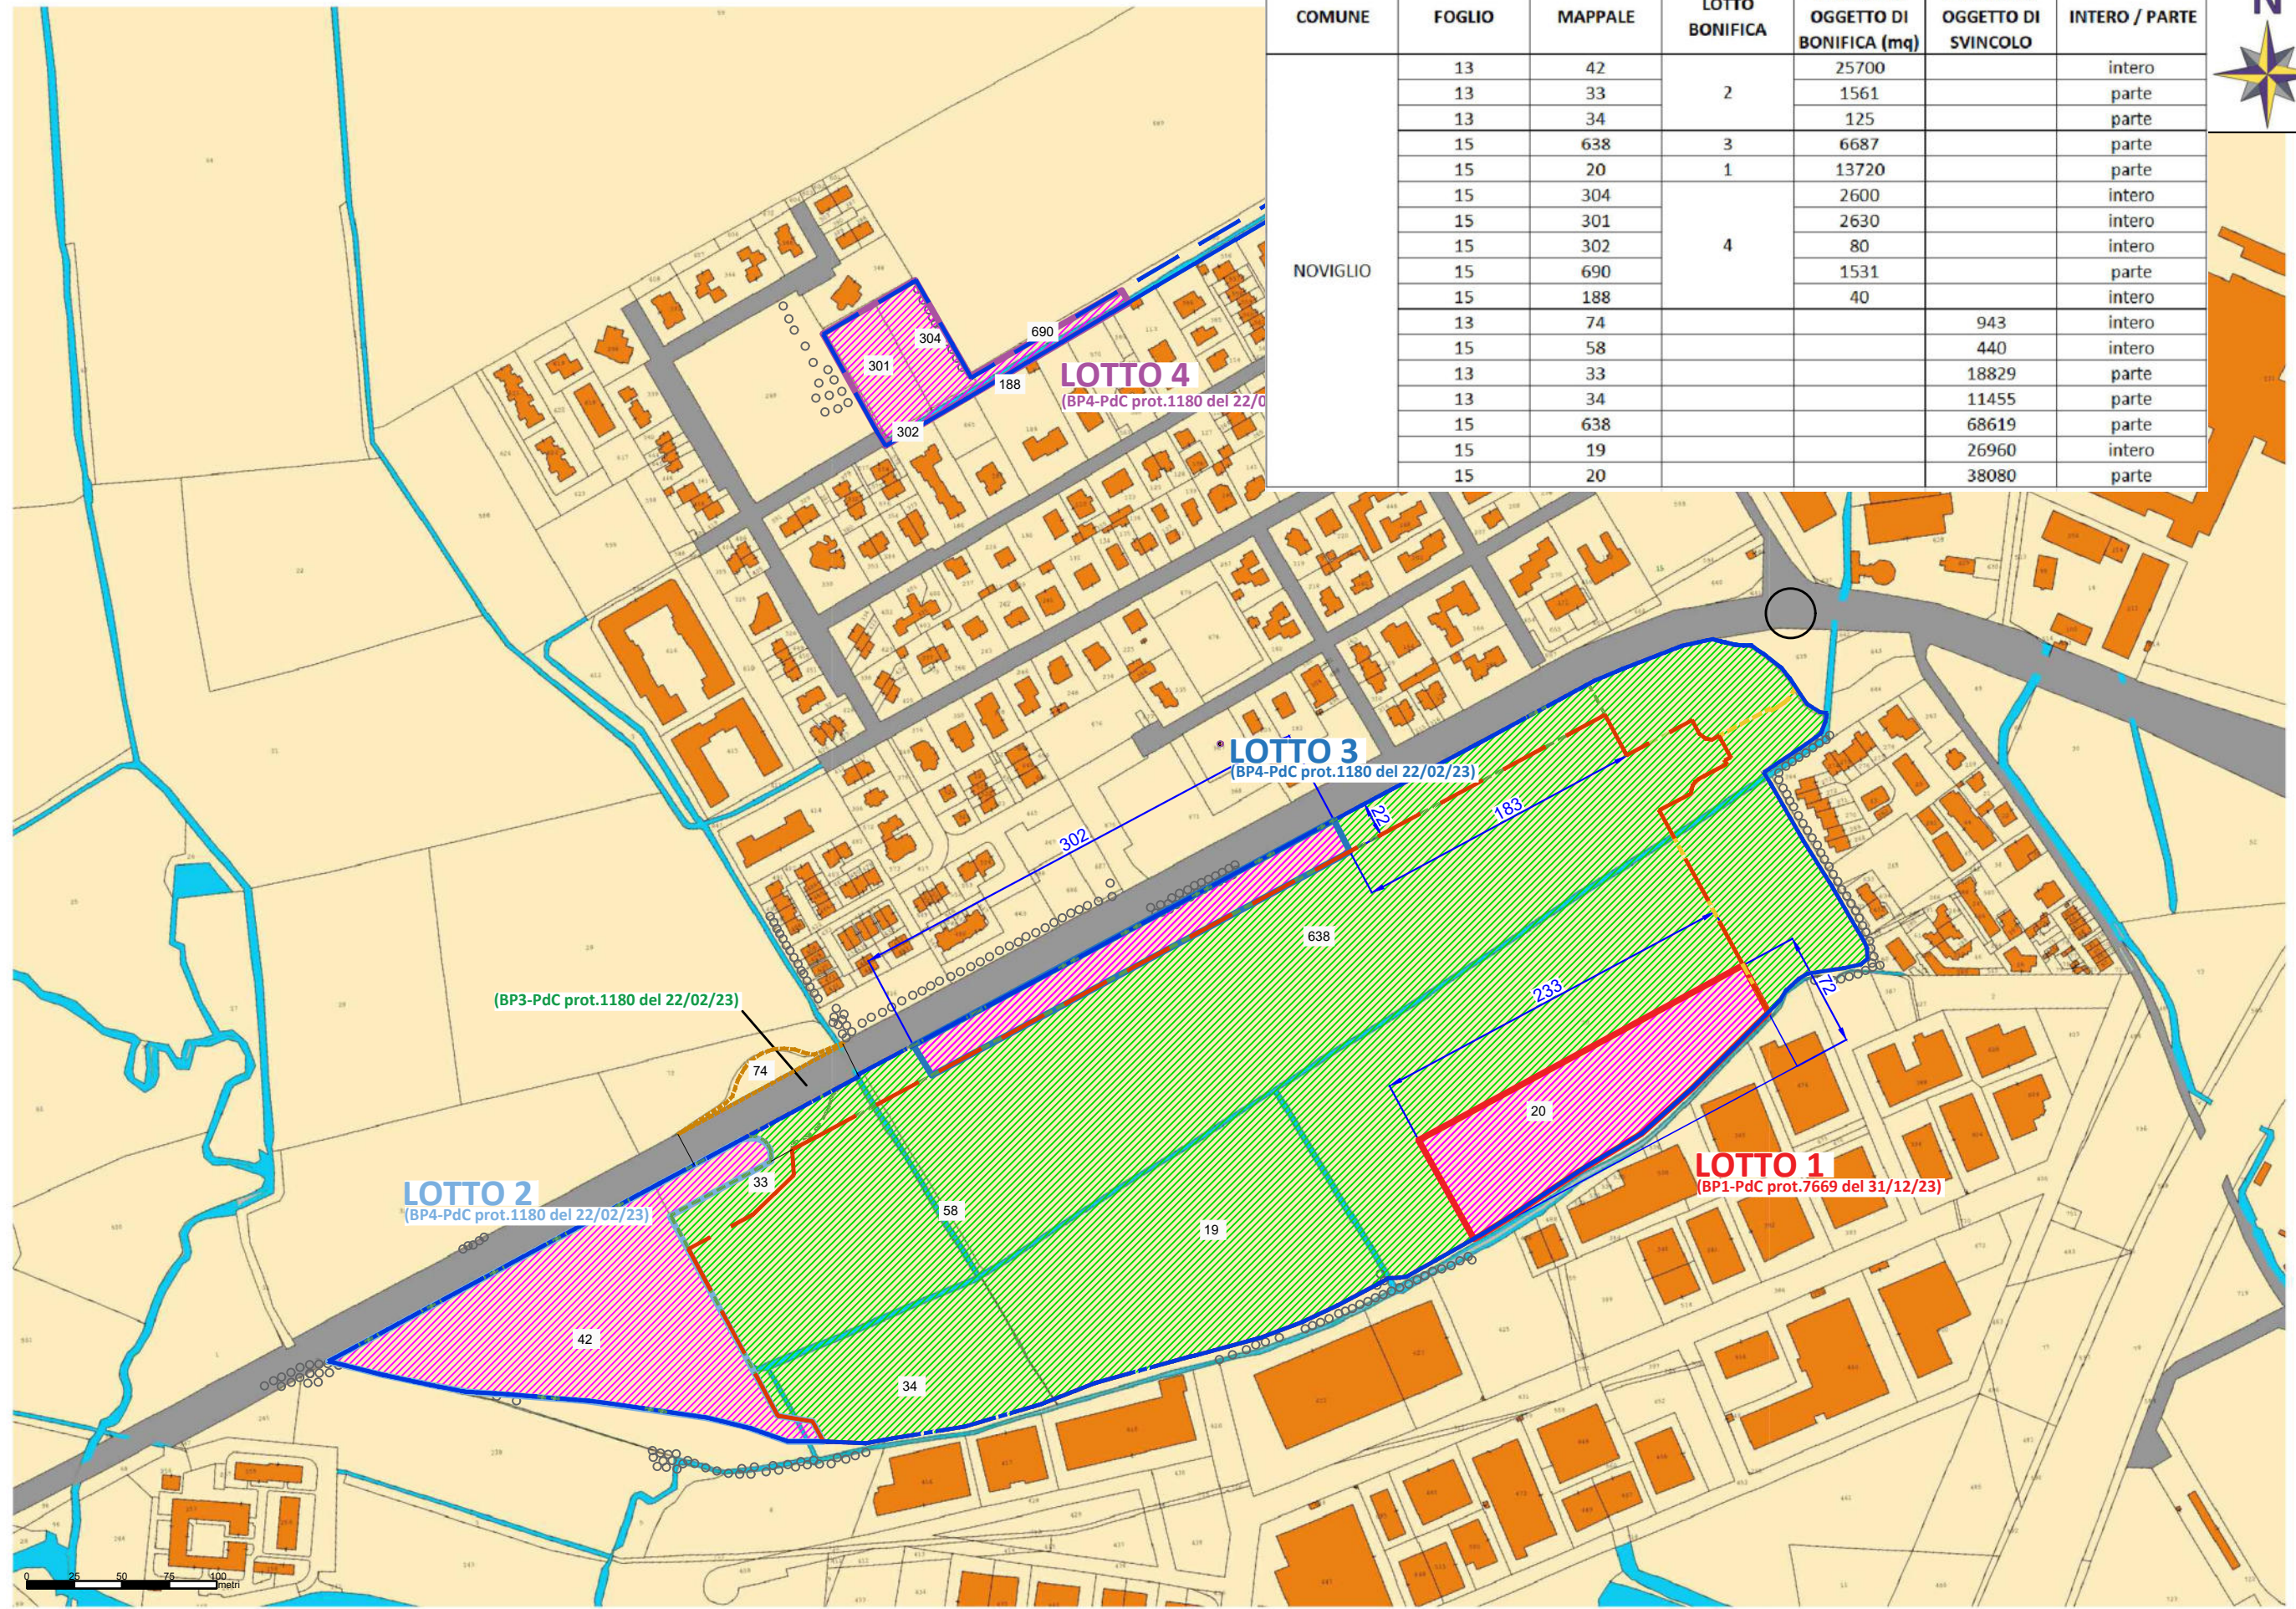

COMUNE	FOGLIO	MAPPALE	LOTTO BONIFICA	SUPERFICIE OGGETTO DI BONIFICA (mq)	SUPERFICIE OGGETTO DI SVINCOLO	INTERO / PARTE
NOVIGLIO	13	42	2	25700		intero
	13	33		1561		parte
	13	34		125		parte
	15	638	3	6687		parte
	15	20	1	13720		parte
	15	304	4	2600		intero
	15	301		2630		intero
	15	302		80		intero
	15	690		1531		parte
	15	188		40		intero
	13	74			943	intero
	15	58			440	intero
	13	33			18829	parte
	13	34			11455	parte
	15	638			68619	parte
	15	19			26960	intero
15	20			38080	parte	

	Confine del sito		BP3 - PdC prot.7561 del 23/12/22 - OO.PP. nuova rotatoria e adeguamento braccio rotatoria via XXV Aprile		Aree soggette a richiesta di svincolo
	BP1 - PdC prot.7669 del 31/12/22 intervento di Nuova Costruzione DATA CENTER MXP I-I		BP4 - PdC prot.1180 del 22/02/23 - OO.PP. parcheggi e aree verdi in cessione e assoggettate ad uso pubblico sub Ambiti AdT1a - AdT1b		Aree oggetto di procedura ambientale

YARD REAS





Rev.: 00
 Data: 09.05.2023
 Redatto da: -
 Approvato da: -

INDAGINI SUOLO
 scala grafica
 TAV. 07








SOVRAPPONIZIONE CARTA CATASTALE E PROPOSTA DI STRALCIO LOTTO 1

Noviglio (MI) - Loc. S. Corinna, SP 30

Cliente:
 Attività:
 Indirizzo:

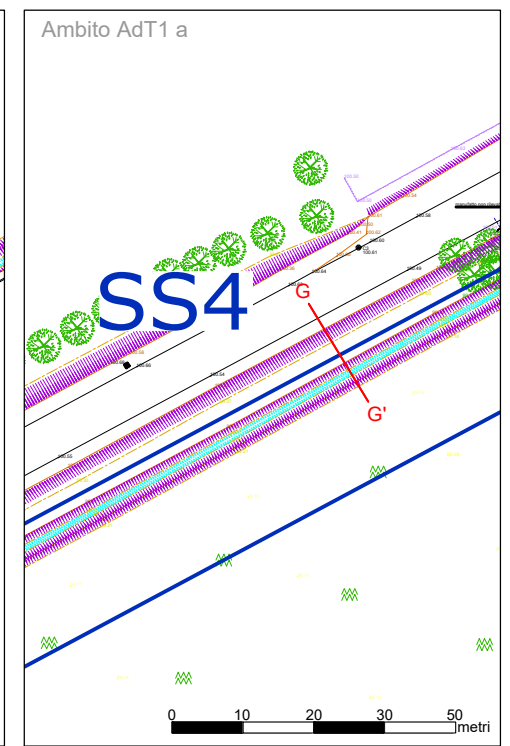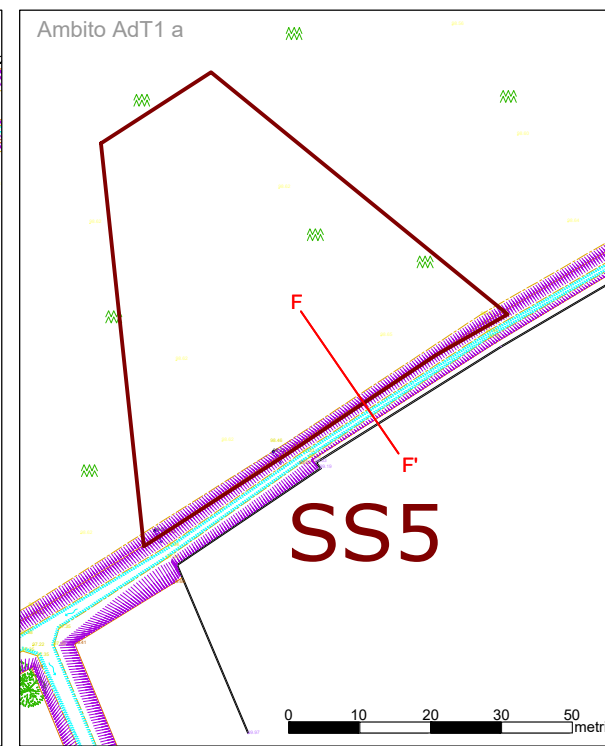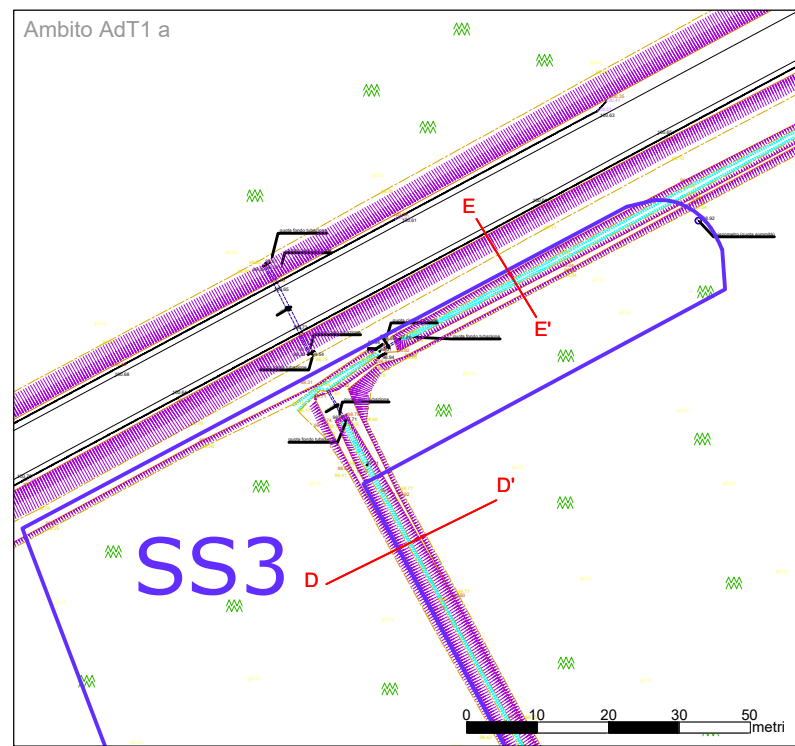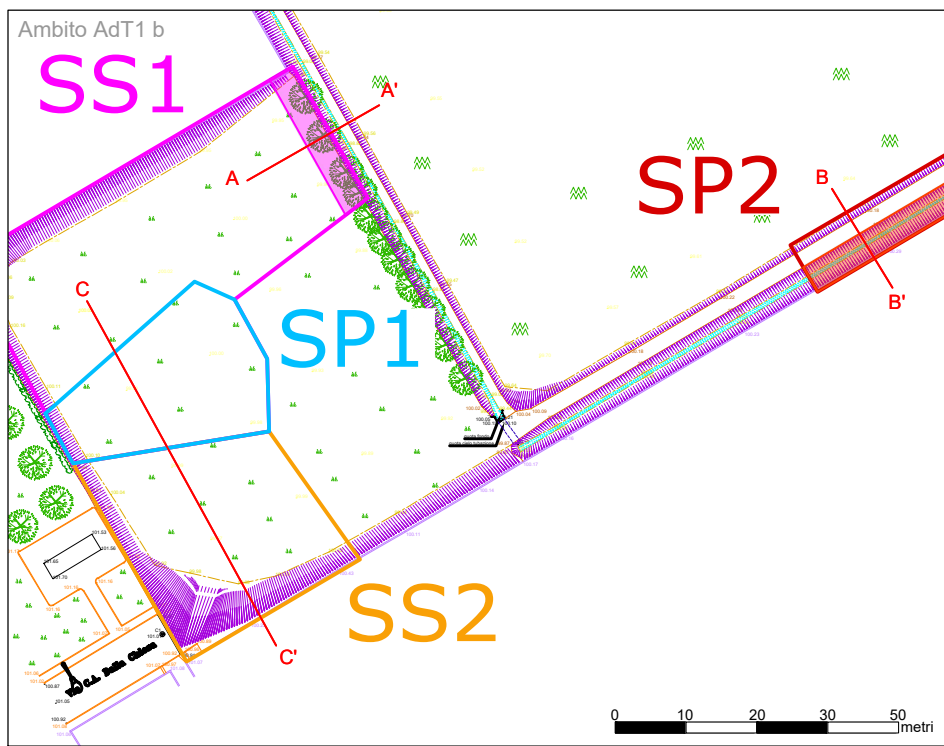

Scala 1:200

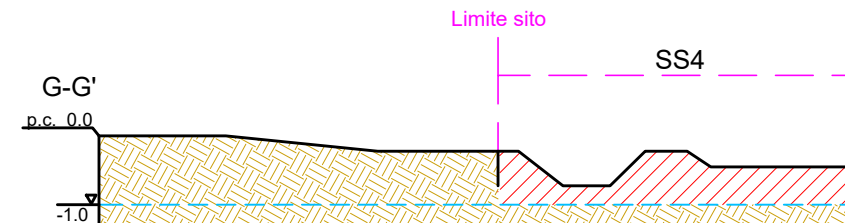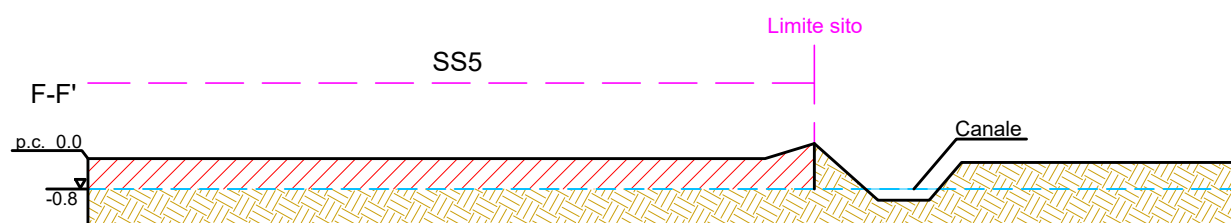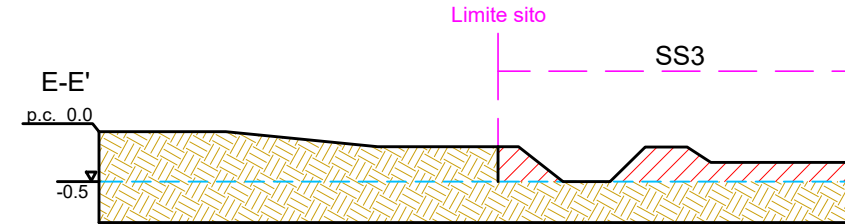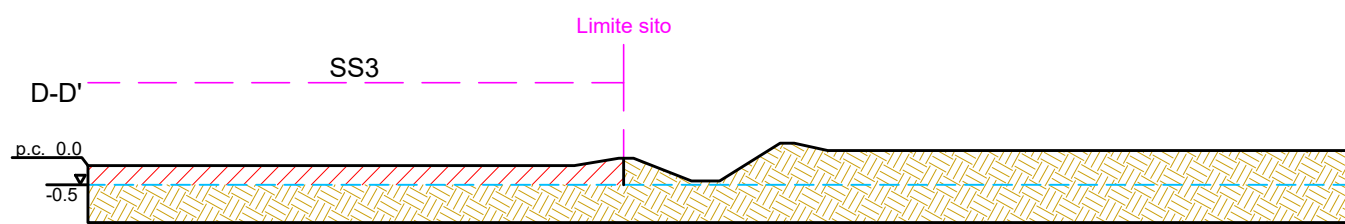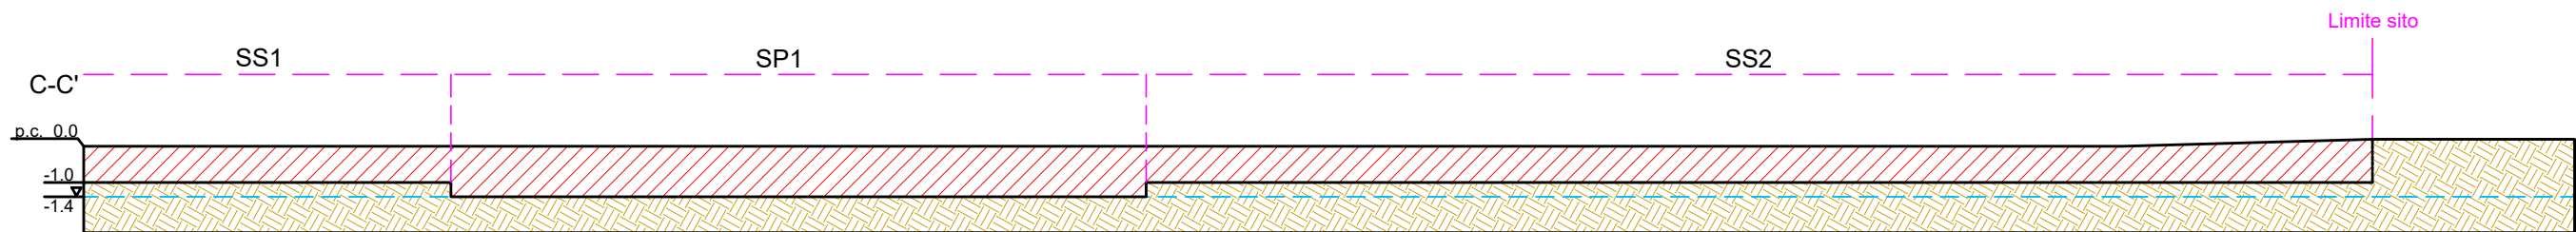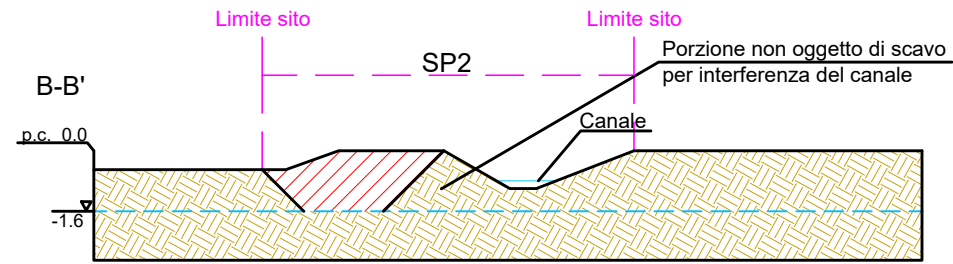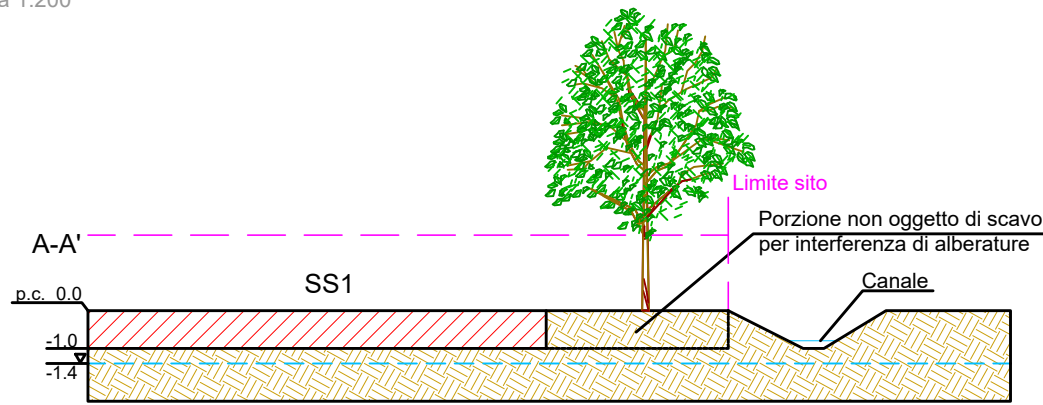


	Terreno da esportare		Terreno in situ		Livello Falda		Limite area Sorgente
--	----------------------	--	-----------------	--	---------------	--	----------------------




Rev.:	00
Data:	17.05.2023
Redatto da:	-
Approvato da:	-

INDAGINI SUOLO
 scala grafica
 TAV. 08

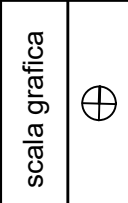

SEZIONI TIPOLOGICHE DI SCAVO
 Noviglio (MI) – Loc. S. Corinna, SP 30

Cliente:
 Attività:
 Indirizzo:

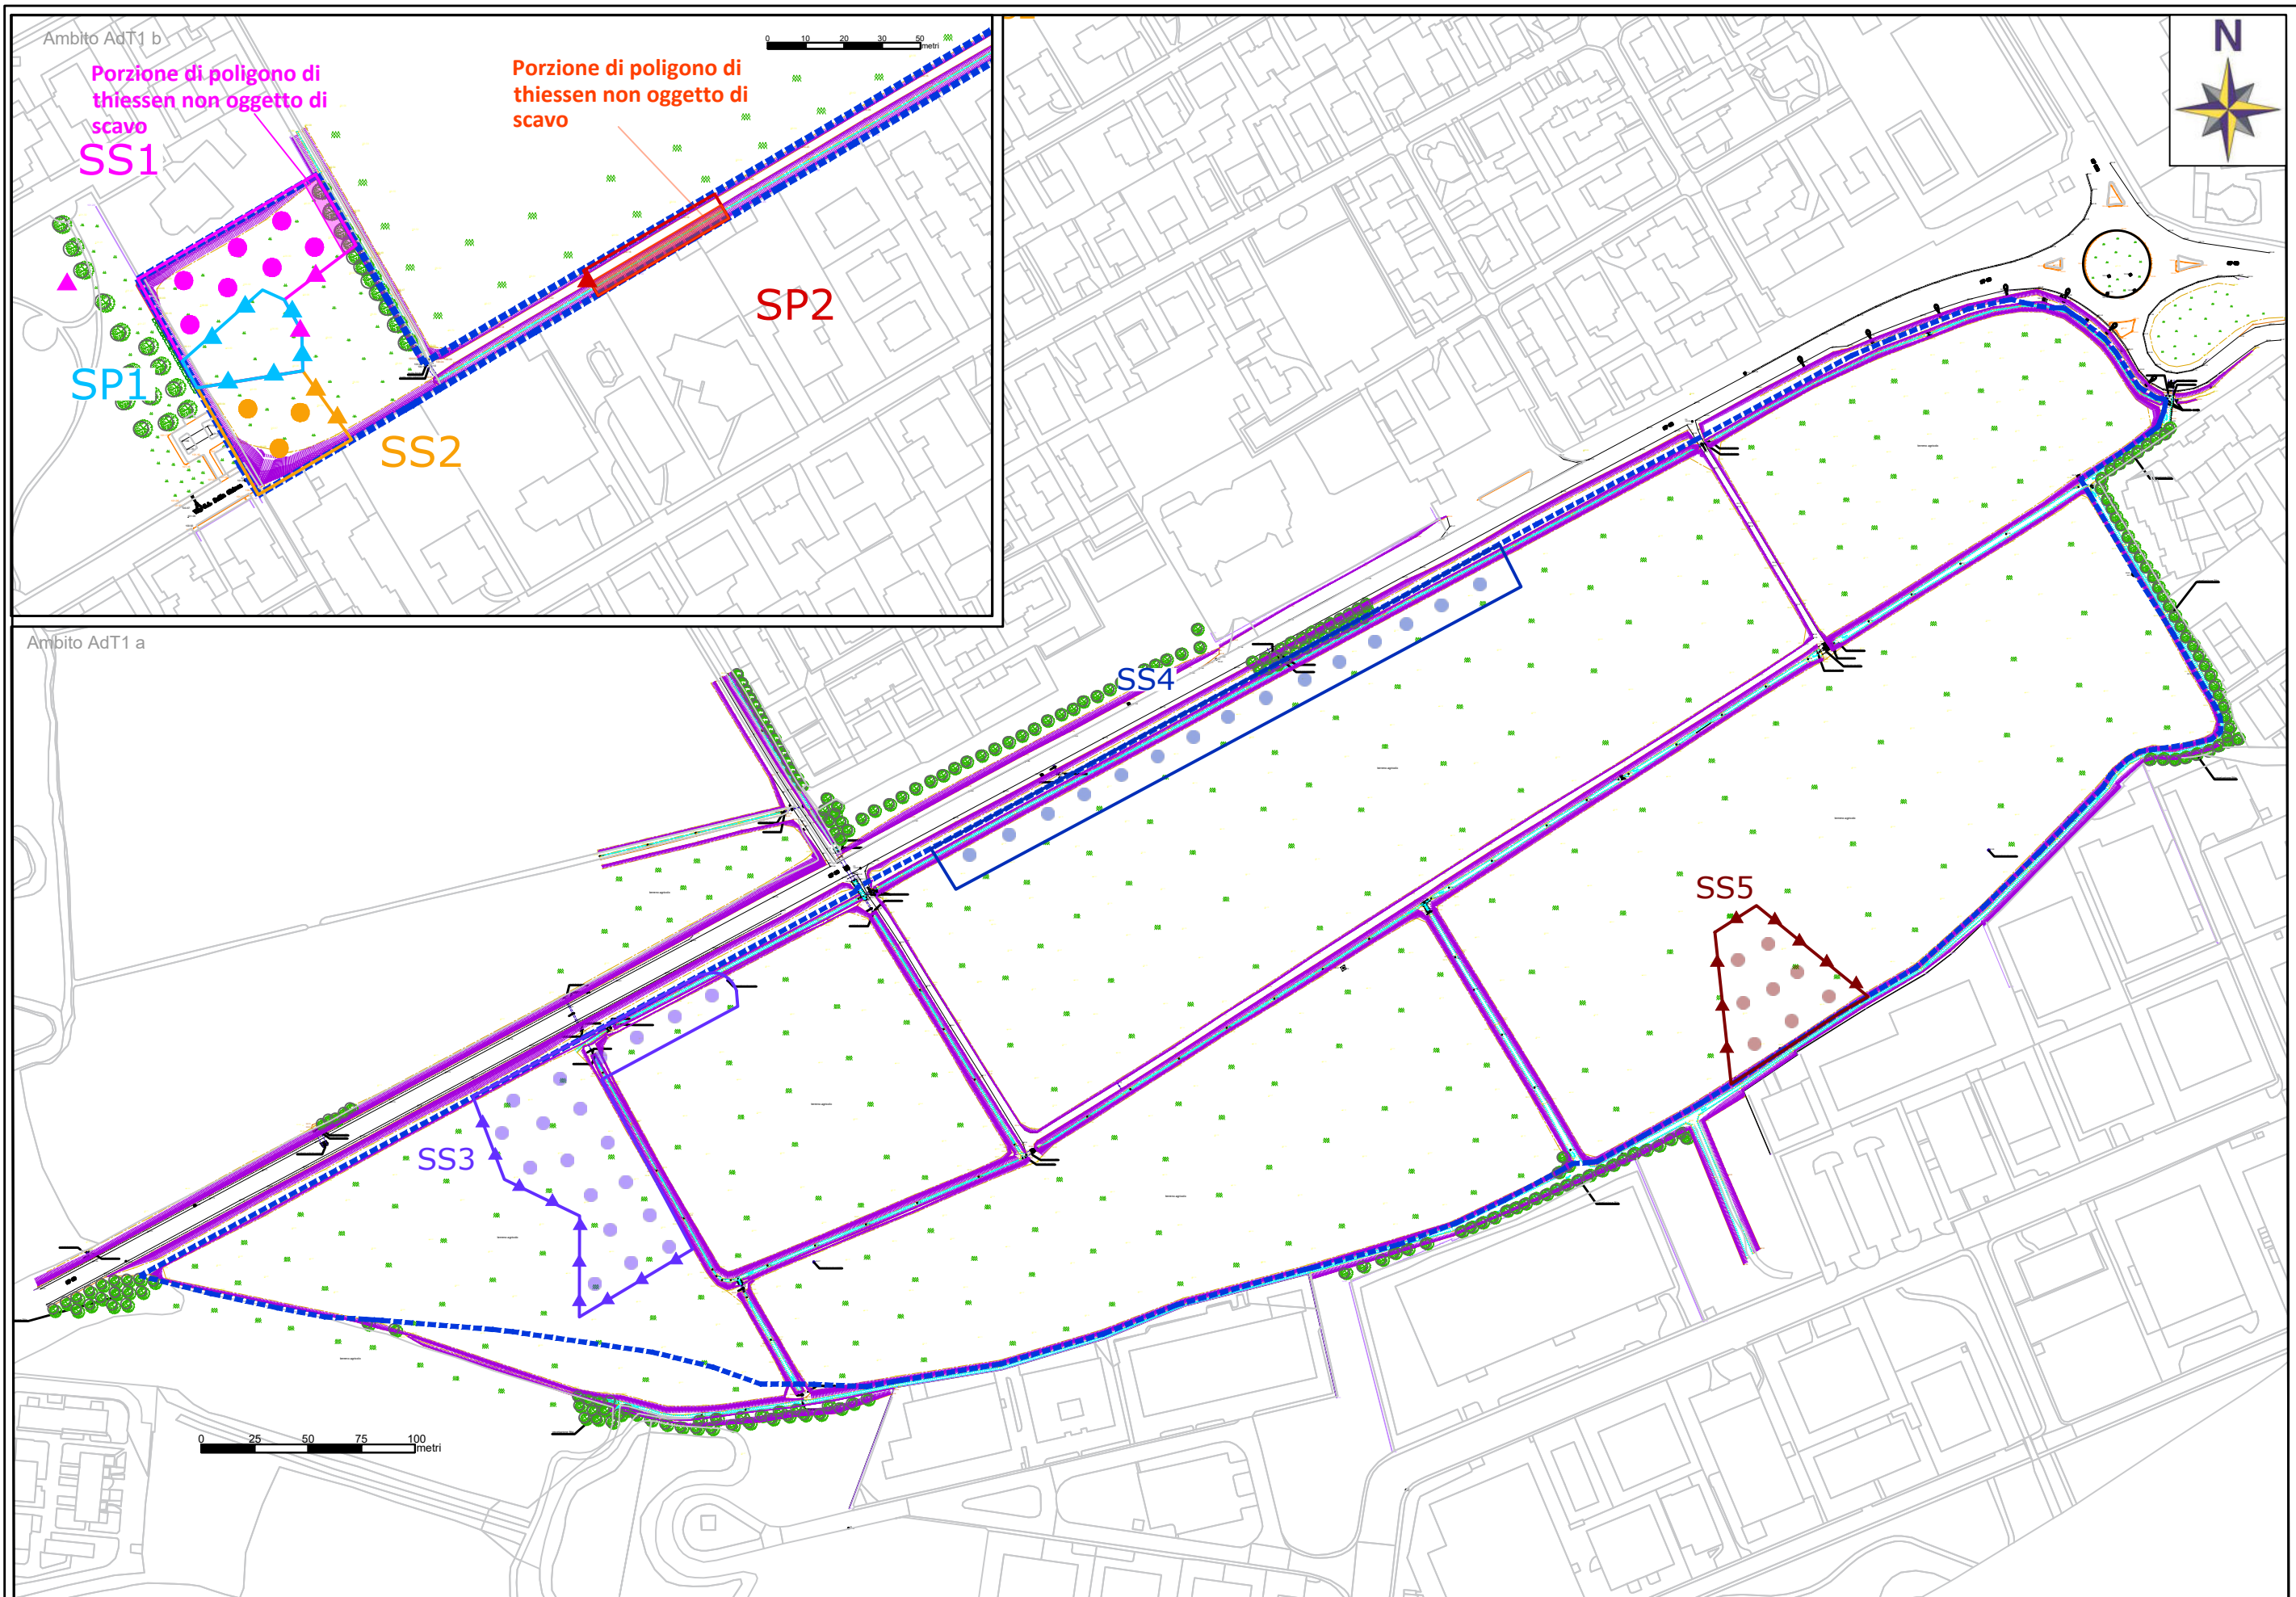

Rev.:	00
Data:	09.05.2023
Redatto da:	-
Approvato da:	-

INDAGINI SUOLO	scala grafica	TAV. 09
----------------	---------------	---------

UBICAZIONE PUNTI DI COLLAUDO	⊕
------------------------------	---

Cliente:	Noviglio (MI) - Loc. S. Corinna, SP 30
----------	--

Attività:	UBICAZIONE PUNTI DI COLLAUDO
Indirizzo:	Noviglio (MI) - Loc. S. Corinna, SP 30

	Confine del sito		Ubicazione punti di collaudo - pareti di scavo		Ubicazione punti di collaudo - fondo scavo - ipotetici da valutare sulla base della effettiva soggiacenza della falda misurata durante le operazioni di bonifica
			Ubicazione punti di collaudo - fondo scavo		