

Egregi,

con la presente si riscontra preliminarmente il parere MIC in oggetto, controdeducendo in primis le osservazioni relative al Tratturello n.38:

1)inanzitutto si ricorda che il tracciato del cavidotto è completamente interrato e interessa fino alla SEU utente, totalmente strade pubbliche esistenti, asfaltate e utilizzate, come evidente da quanto prodotto in sede di istanza e integrazioni e riallegato per le vie brevi alla presente. In particolare, per il tratto indicato che sarebbe relativo al Tratturello n.38, il cavidotto passa interrato sotto a una strada provinciale esistente (vedere in allegato tavola con foto lungo tutto il tracciato interessato)

2)si ricorda in secondo luogo la normativa vigente, in particolare il DPR 31/2017, in base al quale, i cavidotti interrati, rientrano negli interventi esonerati dalla autorizzazione paesaggistica secondo quanto disposto al punto A15 e A8 dell'allegato A) del DPR 31/2017.

3)si rammenta inoltre la disponibilità, già espressa dalla Proponente nel corso del procedimento, alla sorveglianza archeologica durante i lavori di posa del suddetto cavidotto.

4)in ultimo, si ricorda che i pareri negativi espressi, dovrebbero indicare la modalità di superamento del dissenso per poter essere ritenuti ammissibili ai sensi della normativa, aspetto nemmeno preso in considerazione nel parere di cui in oggetto.

Si invita pertanto il vostro ufficio a tenere in debito conto le osservazioni di cui alla presente per la positiva conclusione del procedimento.

Seguiranno in ogni caso controdeduzioni più approfondite a stretto giro sull'intero parere di cui in oggetto.

Cordiali Saluti

SF South S.r.l.

SOLARFIELDS

Comuni di Ascoli Satriano e Deliceto (FG)

PROGETTO: **DELICETO SOLARE**

progetto per la realizzazione di un impianto fotovoltaico a terra connesso alla R.T.N. con potenza nominale di 83 MWp

Procedimento Autorizzatorio Unico Regionale ai sensi del combinato disposto dell'art. 27 bis del D.lgs 152/2006 e s.m.i. e D.M. 62/2015

PROGETTO ELEGATO: **CAVIDOTTO MT-AT: SCAVI E PARTICOLARI COSTRUTTIVI**

CODICE PRATICA: NB9F3B4

TAVOLA: T11 | LAVORO: iso A0 | DESCRIZIONE: cavidotto_Deliceto_A01.dwg | SCALA: 1:10000

COMITENTE: **Sf South S.r.l.**


REV.	DATA	DESCRIZIONE	REDATTO	CONTROLLATO	APPROVATO
01.	01/20				
02.	01/22	INTEGRAZIONE			
03.					
04.					

PRODOTTO E INCARICATO: **Sf South S.r.l.**
Via Cantarone, 44/C
01021 Acquagrande (VT)
P. IVA: 03271640615
C.U. MIS/SP/3

ING. MAURIZIO MANENTI
P. IVA: 03271640615

INTERFERENZE LUNGO IL PERCORSO DEL CAVIDOTTO INTERRATO


interferenze	descrizione	FOTO
INT.0	attraversamento reticolo idrografico	FOTO
INT.1	attraversamento metanodotto	FOTO
INT.2	attraversamento metanodotto	FOTO
INT.3	passaggio su SP n.107 del sottopasso della SS n.655	FOTO
INT.4	attraversamento del corso d'acqua "Vecchio Carapellotto"	FOTO
INT.5	attraversamento del corso d'acqua "Nuovo Carapellotto"	FOTO
INT.6	passaggio su SP n.105 del sottopasso della SS n.655	FOTO
INT.7	attraversamento di un fosso \ canale	FOTO
INT.8	attraversamento di un fosso \ canale	FOTO
INT.9	attraversamento di un fosso \ canale	FOTO
INT.10	attraversamento del corso d'acqua "Marana di Valle Traversa"	FOTO
INT.11	attraversamento di un fosso \ canale	FOTO
INT.12	attraversamento di un fosso \ canale	FOTO
INT.13	attraversamento di un fosso \ canale	FOTO

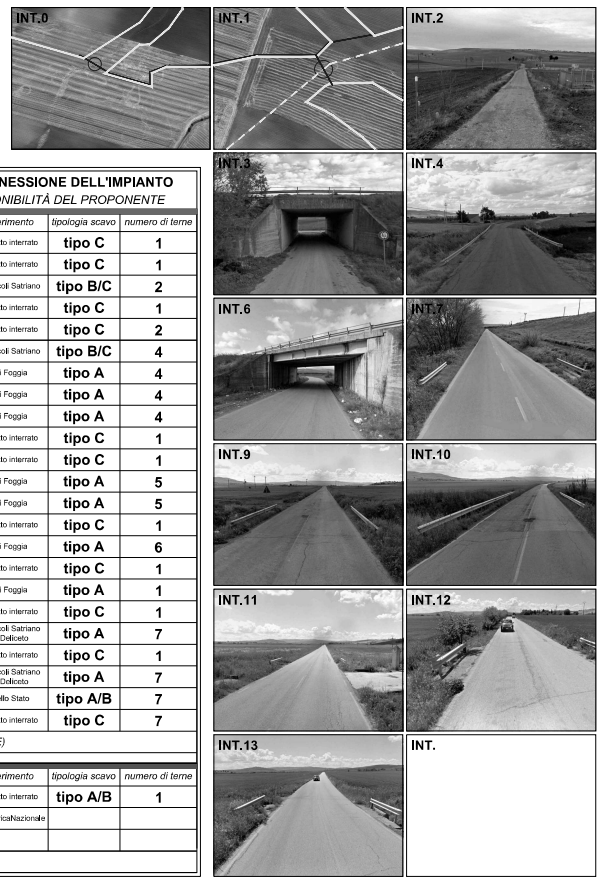

PERCORSO CAVIDOTTO MT/AT INTERRATO PER LA CONNESSIONE DELL'IMPIANTO TRACCIATO SU STRADE PUBBLICHE E TERRENI NELLA DISPONIBILITÀ DEL PROPONENTE

percorso MT	lunghezza (m)	tipologia tracciato	Ente di riferimento	tipologia scavo	numero di terne	
H1 - S0	1050	terreno interno	servizi cavidotto interrato	tipo C	1	
H2 - S0	25	terreno interno	servizi cavidotto interrato	tipo C	1	
S0 - S1	550	strada comunale	Comune di Ascoli Satriano	tipo B/C	2	
H3 - S1	25	terreno interno	servizi cavidotto interrato	tipo C	1	
H4 - S1	850	terreno interno	servizi cavidotto interrato	tipo C	2	
S1 - S2	380	strade comunali	Comune di Ascoli Satriano	tipo B/C	4	
S2 - S3	2200	strada provinciale SP 107	Provincia di Foggia	tipo A	4	
S3 - S4	4630	strada provinciale SP 105	Provincia di Foggia	tipo A	4	
S4 - S5	1270	strada provinciale SP 119	Provincia di Foggia	tipo A	4	
G - S5	135	terreno interno	servizi cavidotto interrato	tipo C	1	
F - S5	340	terreno interno	servizi cavidotto interrato	tipo C	1	
S5 - S6	2100	strada provinciale SP 119	Provincia di Foggia	tipo A	5	
S6 - S7	650	strada provinciale SP 104	Provincia di Foggia	tipo A	5	
C - S7	90	terreno interno	servizi cavidotto interrato	tipo C	1	
S7 - S8	900	strada provinciale SP 104	Provincia di Foggia	tipo A	6	
D - S8	60	terreno interno	servizi cavidotto interrato	tipo C	1	
S8 - S9	240	strada provinciale SP 104	Provincia di Foggia	tipo A	1	
E - S9	60	terreno interno	servizi cavidotto interrato	tipo C	1	
S8 - S10	550	strada comunale	Comune di Ascoli Satriano Comune di Deliceto	tipo A	7	
B - S10	25	terreno interno	servizi cavidotto interrato	tipo C	1	
S10 - S11	2240	strada comunale	Comune di Ascoli Satriano Comune di Deliceto	tipo A	7	
S11 - S12	90	strada pubblica	Demanio dello Stato	tipo A/B	7	
S12 - S13	540	SEU	terreno interno	servizi cavidotto interrato	tipo C	7
TOTALE	19000	(TRACCIATO DI 15800 m SU STRADE PUBBLICHE)				

percorso AT	lunghezza (m)	tipologia tracciato	Ente di riferimento	tipologia scavo	numero di terne
S13 - S14	1500	terreno interno	servizi cavidotto interrato	tipo A/B	1
RTN		AMPLIAMENTO	Terza Rete Elettrica Nazionale		
TOTALE	1500				

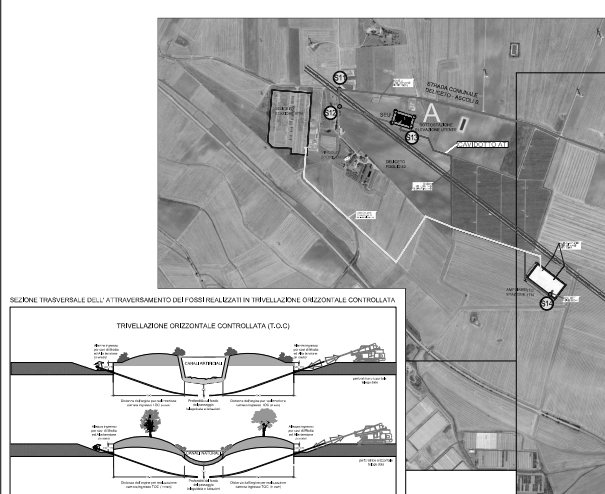

CAVIDOTTO MT

SIMBOLO	TIPOLOGICO
	Cavo 3x(1x400) mmq 15/20 kV Collegamento MT -150 \ SSE
	Nastro monitor
	Pozzolana
	Tappetino d'usura
	Terreno di risulta
	Binder
	Geomix
	Cabina ISO

TIPO A

TRATTO DI SCAVO / FINO A 7 TERNE
Strada asfaltata

TIPO B

TRATTO DI SCAVO / FINO A 7 TERNE
Strada sterrata e/o banchina di strada asfaltata

TIPO C

TRATTO DI SCAVO / FINO A 7 TERNE
Terreno di campagna

CAVIDOTTO AT

SIMBOLO	TOPOLOGICO
	Cavo 3x(1x1600) mmq 150/180 kV - SSE \ I SSE
	Tegolino di protezione
	Nastro monitor
	Pozzolana
	Tappetino d'usura
	Terreno di risulta
	Binder
	Geomix

TIPO A

TRATTO DI SCAVO
Strada asfaltata

TIPO B

TRATTO DI SCAVO
Strada sterrata e/o banchina di strada asfaltata

TIPO C

TRATTO DI SCAVO
Terreno di campagna