


COROGRAFIA SU
CARTOGRAFIA IGM
1:25.000

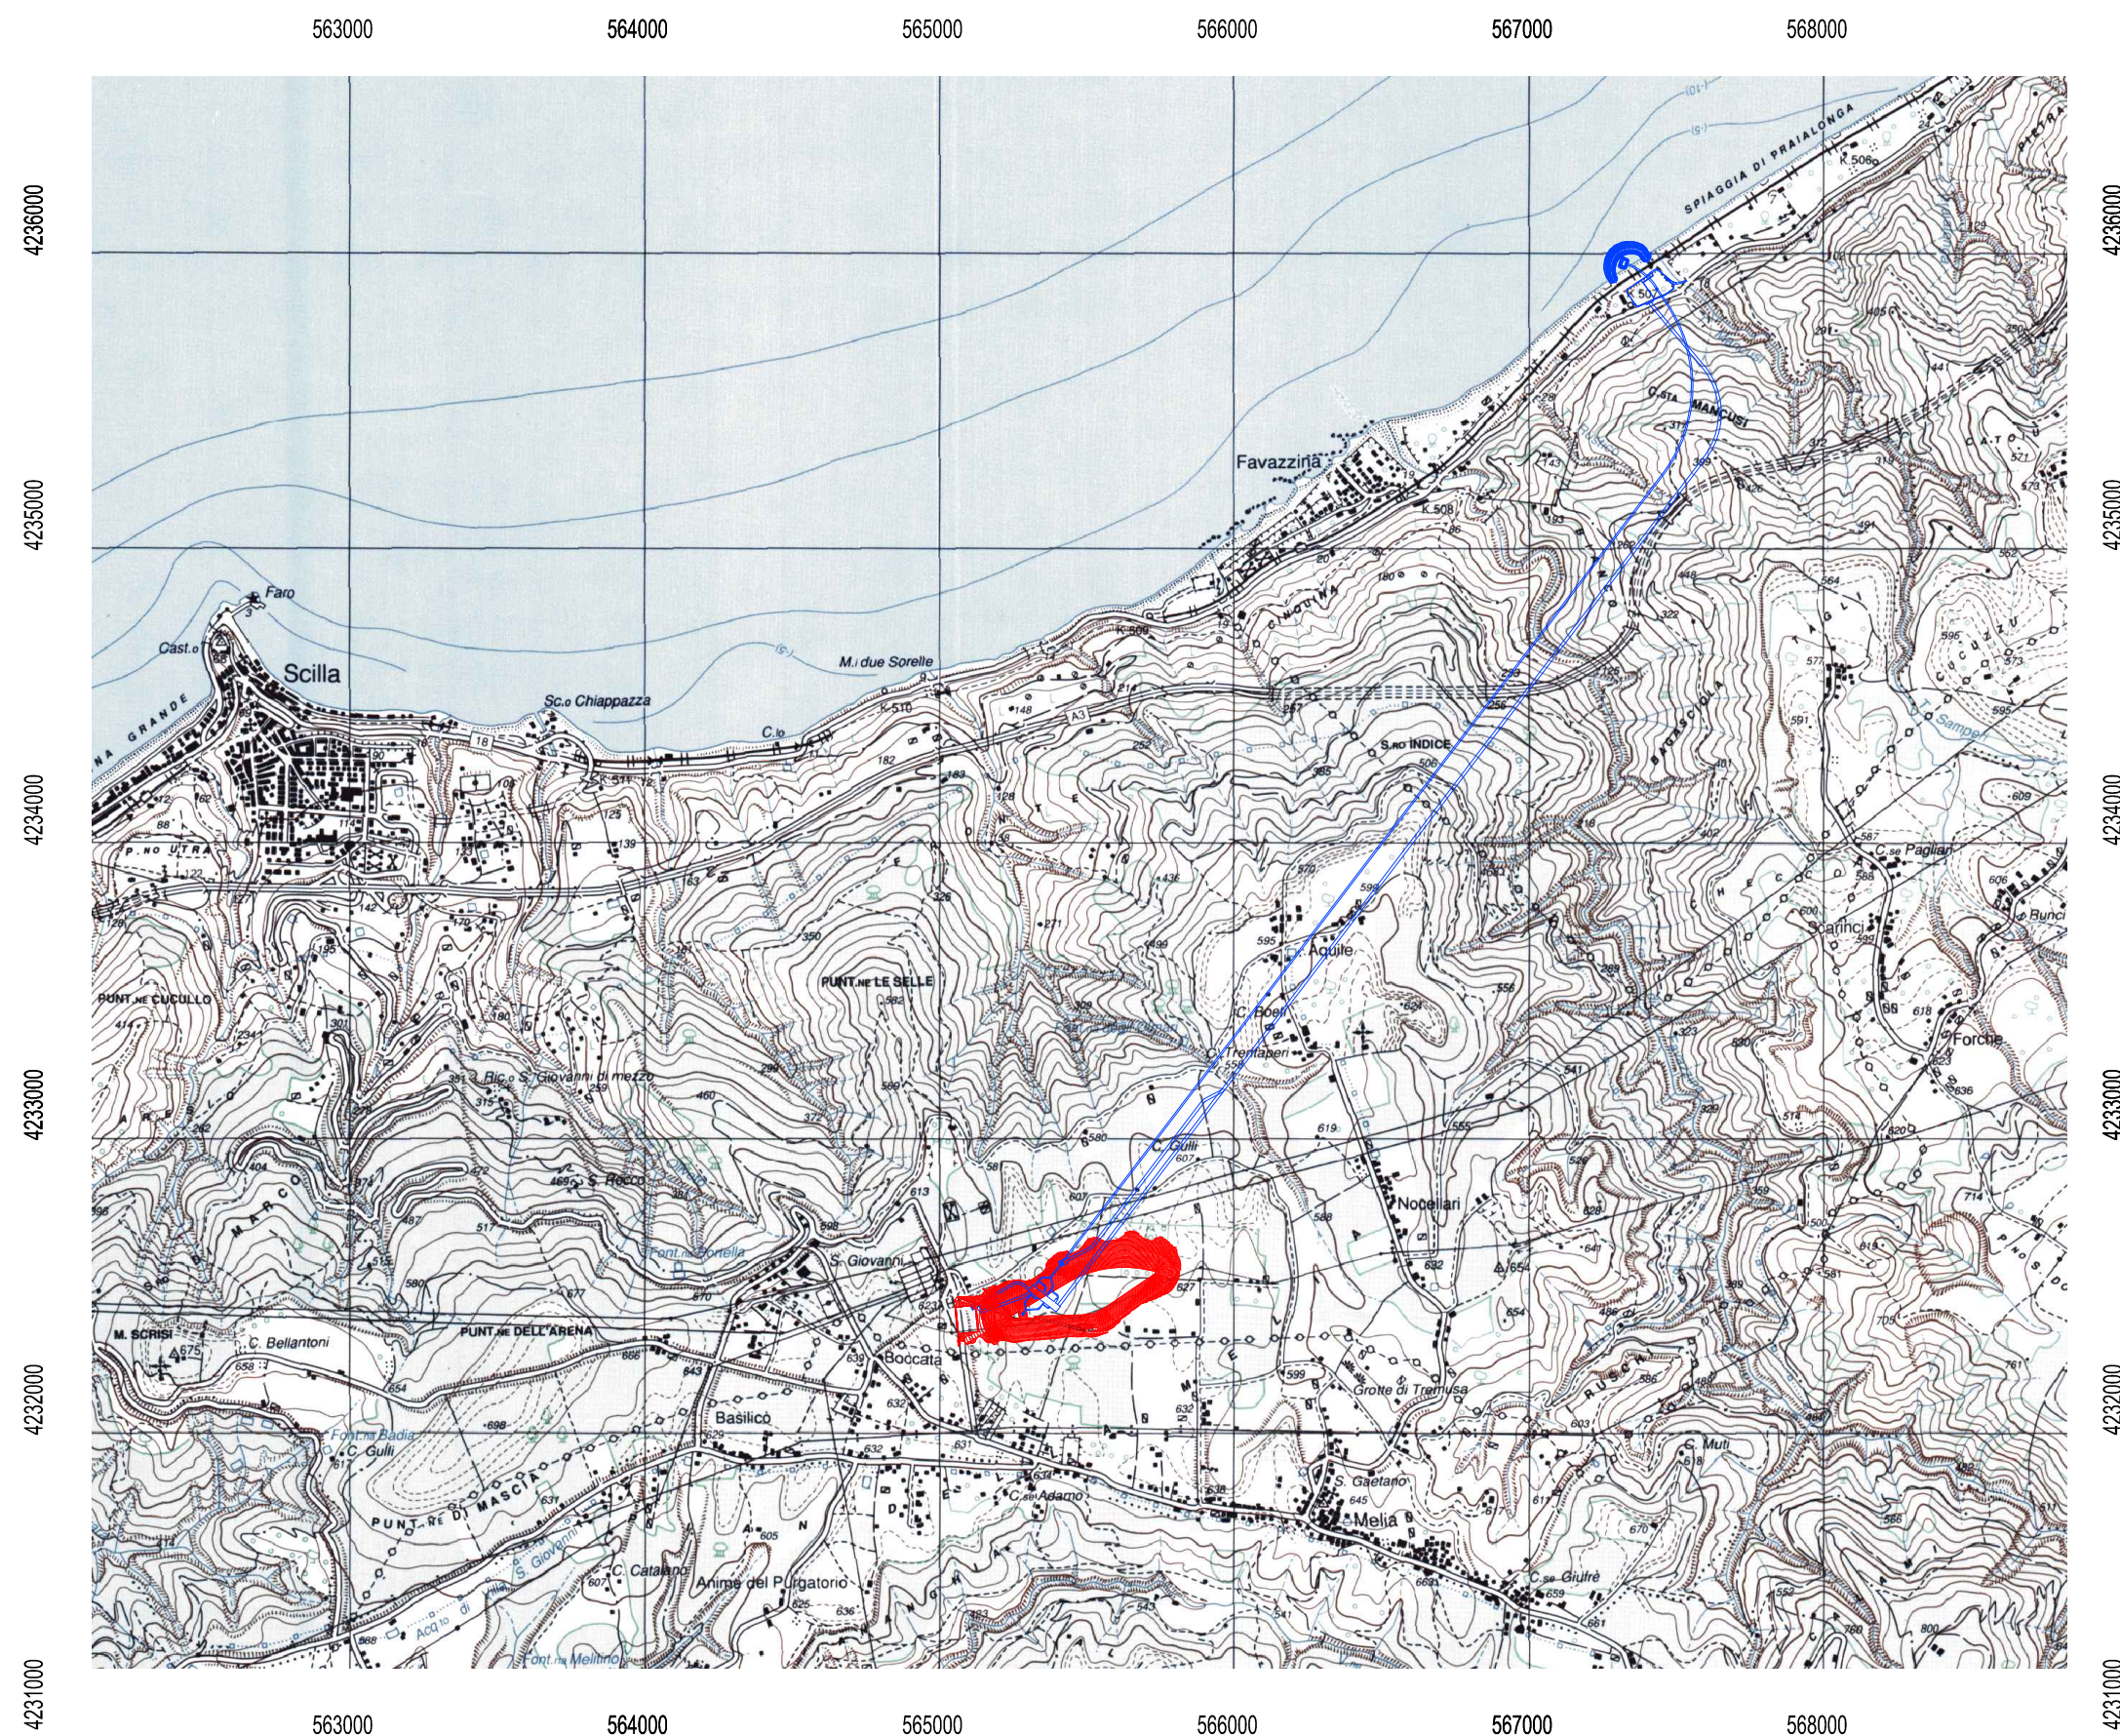

"FAVAZZINA"

Impianto di accumulo idroelettrico mediante pompaggio ad alta flessibilità

Comune di Scilla (RC)

COMMITTENTE 	PROGETTAZIONE 	
TITOLO ELABORATO Corografia su cartografia IGM	<table border="1" style="width: 100%; border-collapse: collapse;"> <tr> <td style="width: 30%;">SCALA</td> <td>1:25.000</td> </tr> <tr> <td>COMMESSA</td> <td>1422</td> </tr> <tr> <td>CODIFICA DOCUMENTO</td> <td>1422-A-FN-D-03-0</td> </tr> </table>	SCALA	1:25.000	COMMESSA	1422	CODIFICA DOCUMENTO	1422-A-FN-D-03-0	
SCALA	1:25.000	
COMMESSA	1422	
CODIFICA DOCUMENTO	1422-A-FN-D-03-0	
<table border="1" style="width: 100%; border-collapse: collapse;"> <tr><td style="width: 5%;">4</td><td></td><td></td><td></td><td></td></tr> <tr><td>3</td><td></td><td></td><td></td><td></td></tr> <tr><td>2</td><td></td><td></td><td></td><td></td></tr> <tr><td>1</td><td></td><td></td><td></td><td></td></tr> <tr><td>0</td><td>PRIMA EMISSIONE</td><td>04/04/2023</td><td>M. Bracchitta</td><td>P. Macchi</td><td>L. Papetti</td></tr> </table>	4					3					2					1					0	PRIMA EMISSIONE	04/04/2023	M. Bracchitta	P. Macchi	L. Papetti	<table border="1" style="width: 100%; border-collapse: collapse;"> <tr> <th>REV.</th> <th>DESCRIZIONE</th> <th>DATA</th> <th>REDATTO</th> <th>VERIFICATO</th> <th>APPROVATO</th> </tr> <tr> <td>1</td> <td></td> <td></td> <td></td> <td></td> <td></td> </tr> <tr> <td>2</td> <td></td> <td></td> <td></td> <td></td> <td></td> </tr> <tr> <td>3</td> <td></td> <td></td> <td></td> <td></td> <td></td> </tr> <tr> <td>4</td> <td></td> <td></td> <td></td> <td></td> <td></td> </tr> <tr> <td>5</td> <td></td> <td></td> <td></td> <td></td> <td></td> </tr> <tr> <td>6</td> <td></td> <td></td> <td></td> <td></td> <td></td> </tr> <tr> <td>7</td> <td></td> <td></td> <td></td> <td></td> <td></td> </tr> <tr> <td>8</td> <td></td> <td></td> <td></td> <td></td> <td></td> </tr> <tr> <td>9</td> <td></td> <td></td> <td></td> <td></td> <td></td> </tr> <tr> <td>10</td> <td></td> <td></td> <td></td> <td></td> <td></td> </tr> <tr> <td>11</td> <td></td> <td></td> <td></td> <td></td> <td></td> </tr> <tr> <td>12</td> <td></td> <td></td> <td></td> <td></td> <td></td> </tr> <tr> <td>13</td> <td></td> <td></td> <td></td> <td></td> <td></td> </tr> <tr> <td>14</td> <td></td> <td></td> <td></td> <td></td> <td></td> </tr> <tr> <td>15</td> <td></td> <td></td> <td></td> <td></td> <td></td> </tr> <tr> <td>16</td> <td></td> <td></td> <td></td> <td></td> <td></td> </tr> <tr> <td>17</td> <td></td> <td></td> <td></td> <td></td> <td></td> </tr> </table>	REV.	DESCRIZIONE	DATA	REDATTO	VERIFICATO	APPROVATO	1						2						3						4						5						6						7						8						9						10						11						12						13						14						15						16						17					
4	
3	
2	
1	
0	PRIMA EMISSIONE	04/04/2023	M. Bracchitta	P. Macchi	L. Papetti	
REV.	DESCRIZIONE	DATA	REDATTO	VERIFICATO	APPROVATO	
1	
2	
3	
4	
5	
6	
7	
8	
9	
10	
11	
12	
13	
14	
15	
16	
17	
Questo disegno non può essere riprodotto, né utilizzato altrove, né ceduto a terzi in tutto o in parte senza il consenso scritto degli autori	