"FAVAZZINA"

accumulo idroelettrico mediante pompaggio ad alta flessibilità

Comune di Scilla (RC)

ON GROUP	CONTRAMENTO / MANDATE STRATEGIES FOR WATER FROSIO next	PROGETTAZIONE OPERA PRESA VALLE / MANDATARIA SarLand Ingegneria e Architettura

sa di valle

SCALA	1:100
COMMESSA	1422
CODIFICA DOCUMENTO	1422-B-SA-D-02-0

	17/04/2023	AL	EM	LLP
DESCRIZIONE	DATA	REDATTO	VERIFICATO	APPROVATO
5 6 7 8 9 10 11 12 13 14 15 16 17				

pull essere riprodotto, nè utilizzato altrove, nè ceduto a terzi in tutto o in parte
ritto degli autori

SEZIONE A-A

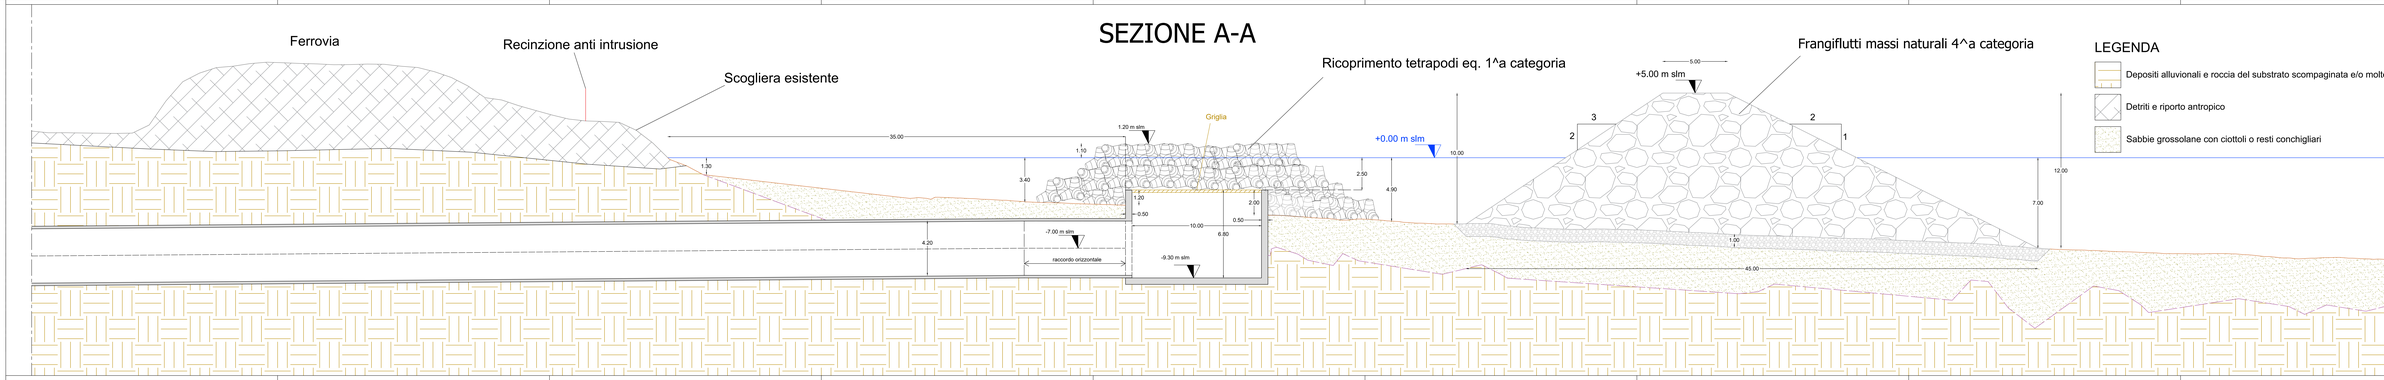

LEGENDA

- Depositi alluvionali e roccia del substrato scompaginata e/o molt
- Detriti e riporto antropico
- Sabbie grossolane con ciottoli o resti conchigliari