SEZIONE A-A

1 : 200

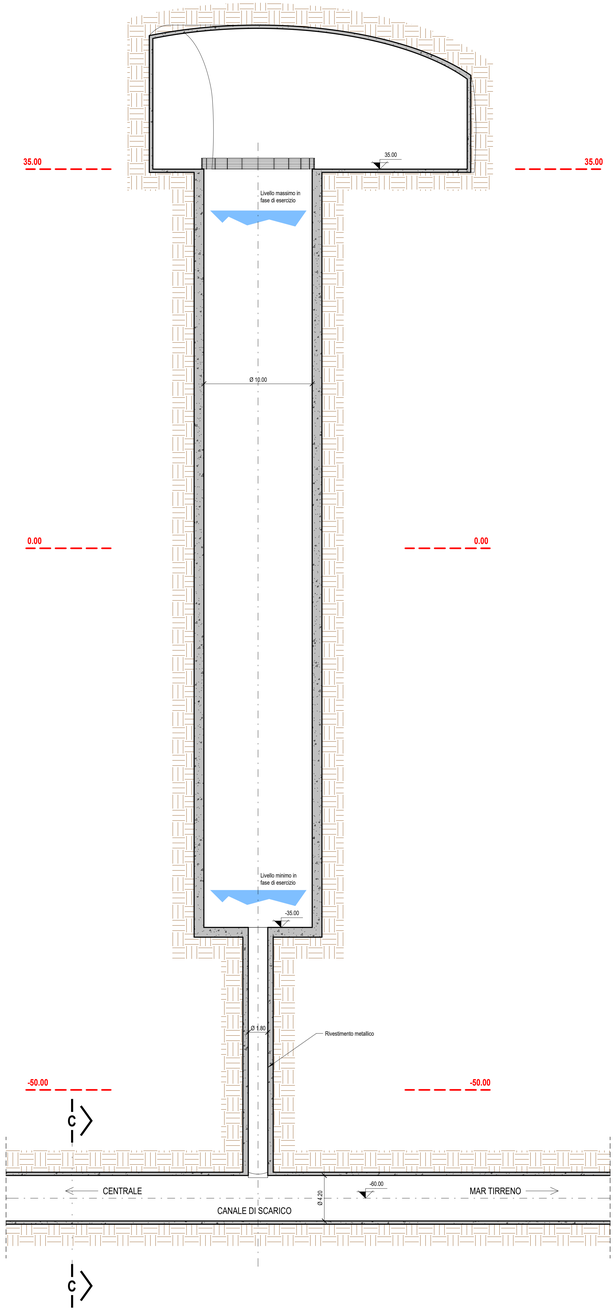

SEZIONE B-B

1 : 200

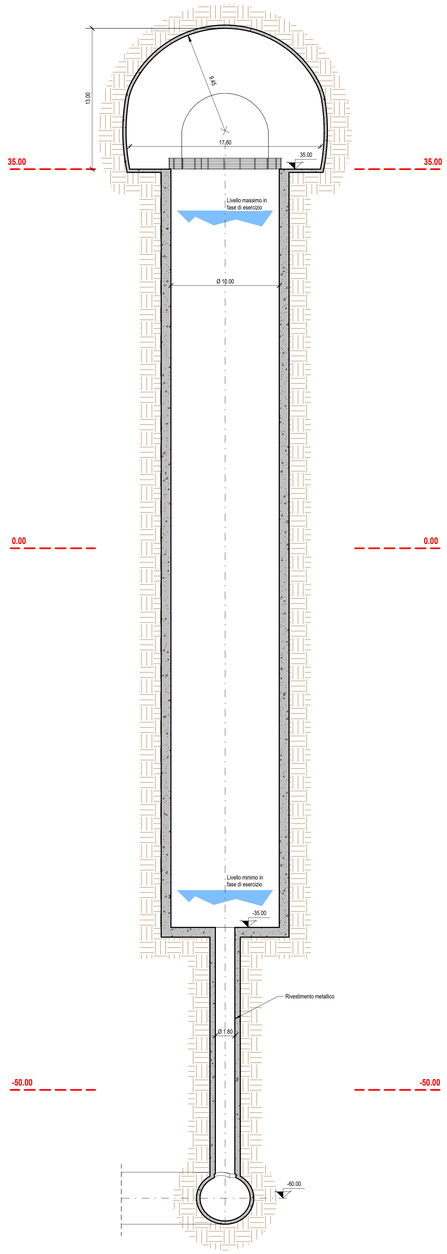

PIANTA A QUOTA 35.00 m slm

1 : 200

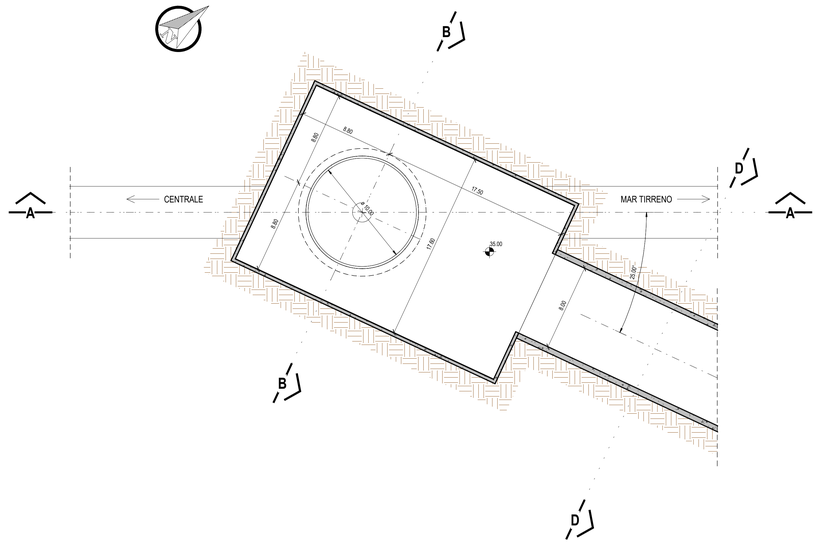

SEZIONE C-C

1 : 100

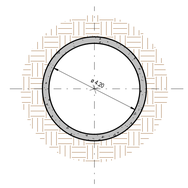

PIANTA A QUOTA 0.00 m slm

1 : 100

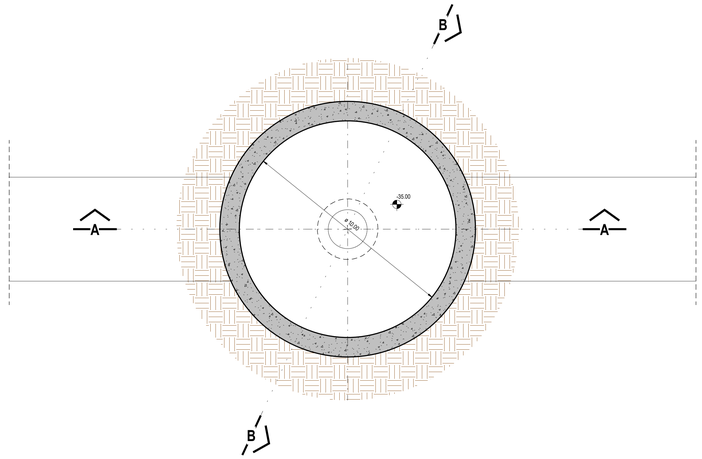

SEZIONE D-D

1 : 100

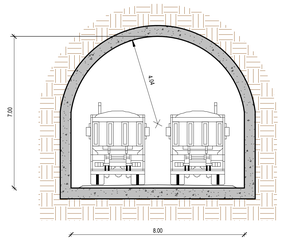

PIANTA A QUOTA -50.00 m slm

1 : 100

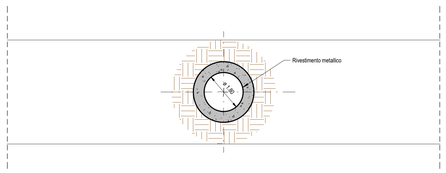

"FAVAZZINA"

Impianto di accumulo idroelettrico mediante pompaggio ad alta flessibilità

Comune di Scilla (RC)

COMMITTENTE: EDISON EDF GROUP

PROGETTAZIONE: STRATEGIES FOR WATER FROSIO next

TITOLO ELABORATO: **Pozzo piezometrico Piante e sezioni**

SCALA: **1:200 - 1:100**

COMMESSA: **1422**

CODIFICA DOCUMENTO: **1422-G-FN-D-01-0**

REV.	DESCRIZIONE	DATA	REDATTO	VERIFICATO	APPROVATO
4					
3					
2					
1					
0	PRIMA EMISSIONE	28/03/2023	S.Ravelli	P.Macchi	L.Papetti

Questo disegno non può essere riprodotto, nè utilizzato altrove, nè ceduto a terzi in tutto o in parte senza il consenso scritto degli autori