



SEZIONE C-C

1 : 200

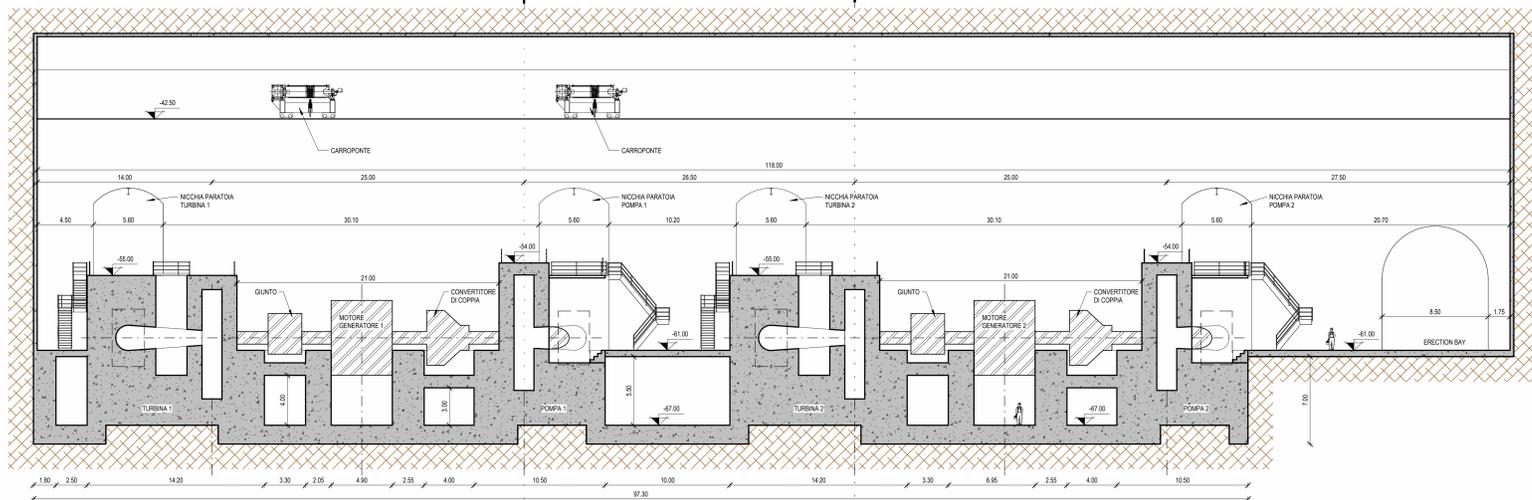


SEZIONE D-D

1 : 200

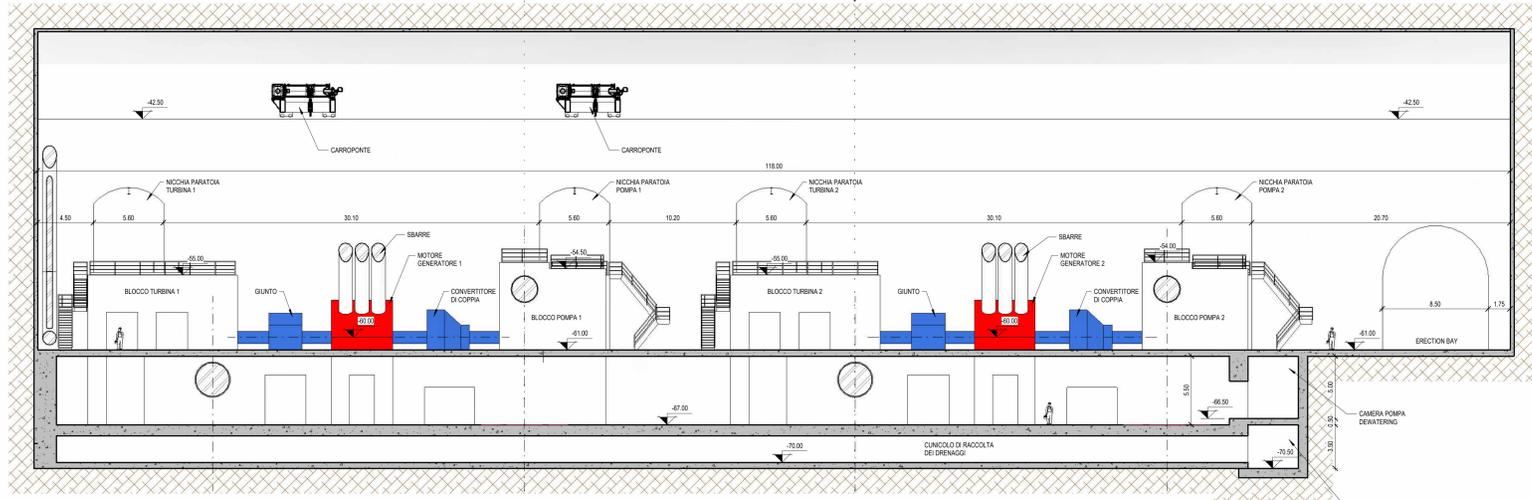


SEZIONE E-E

1 : 200

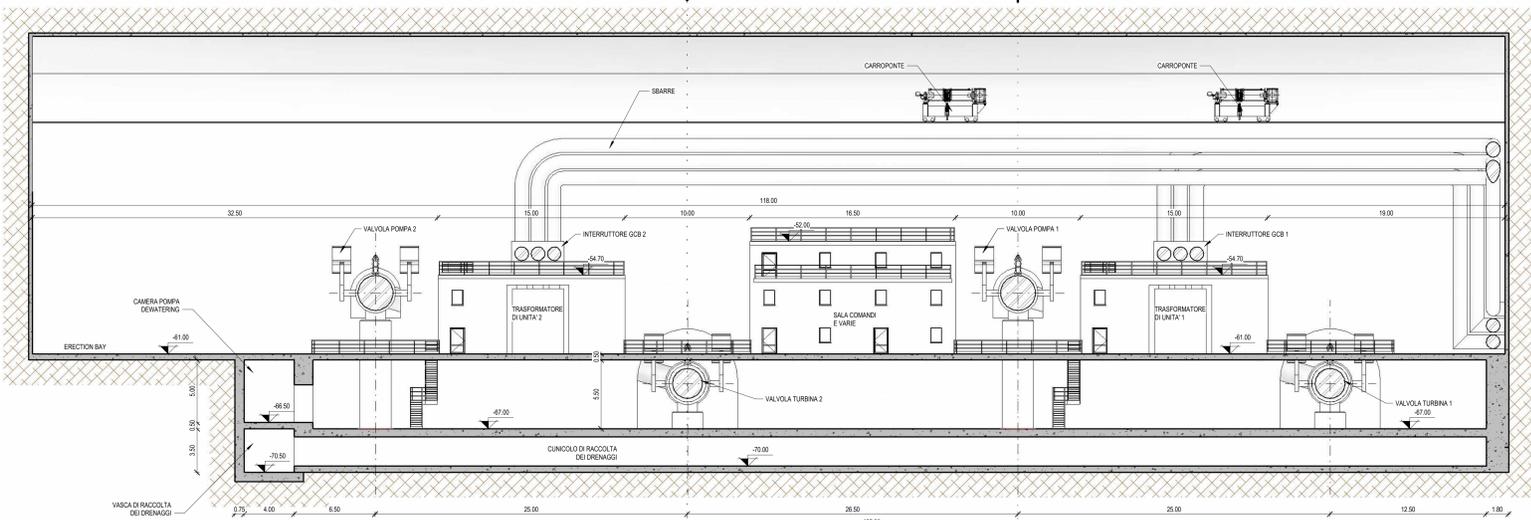


VISTA 1

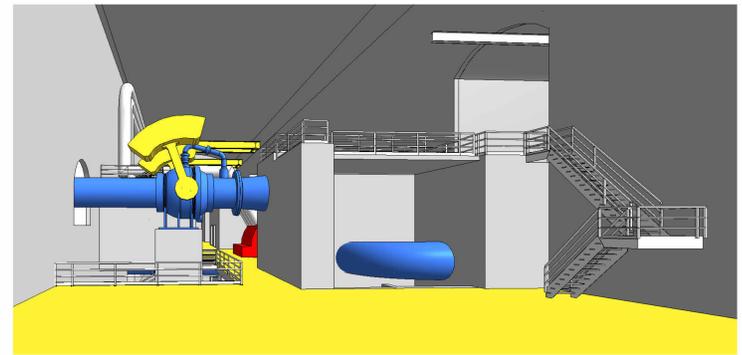

VISTA 2




VISTA 3

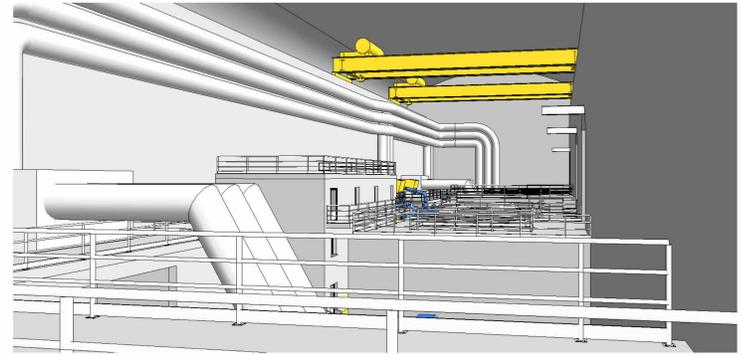

KEY-MAP

1 : 500

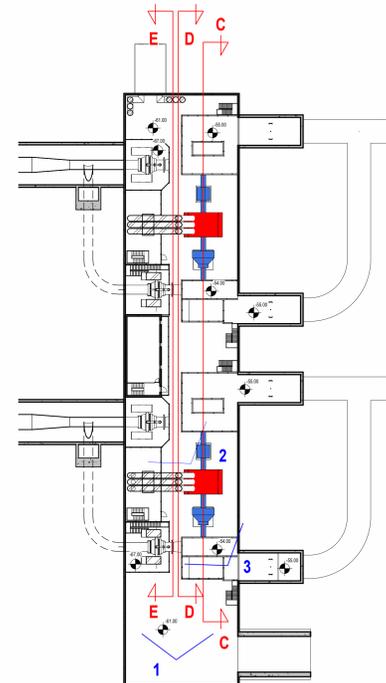

**"FAVAZZINA"**  
 Impianto di accumulo idroelettrico mediante pompaggio ad alta flessibilità  
 Comune di Scilla (RC)

TITOLO ELABORATO	SELA	1:200	
Centrale Sezioni longitudinali - Tavola 2	CONSECSA	1422	
Viste 3D	CORPELA PRO.MED.	1422-H-FN-D-04-0	
4			
3			
2			
1			
0	PRIMA EMISSIONE	23/03/2023	S.Ravelli P.Macchi L.Papetti
1	REVISIONE		
2			
3			
4			

Questo disegno non può essere riprodotto, né utilizzato, né copiato o terzi in tutto o in parte senza il consenso scritto degli autori.