



SEZIONE 3

ASSE 1:200 / 1:400

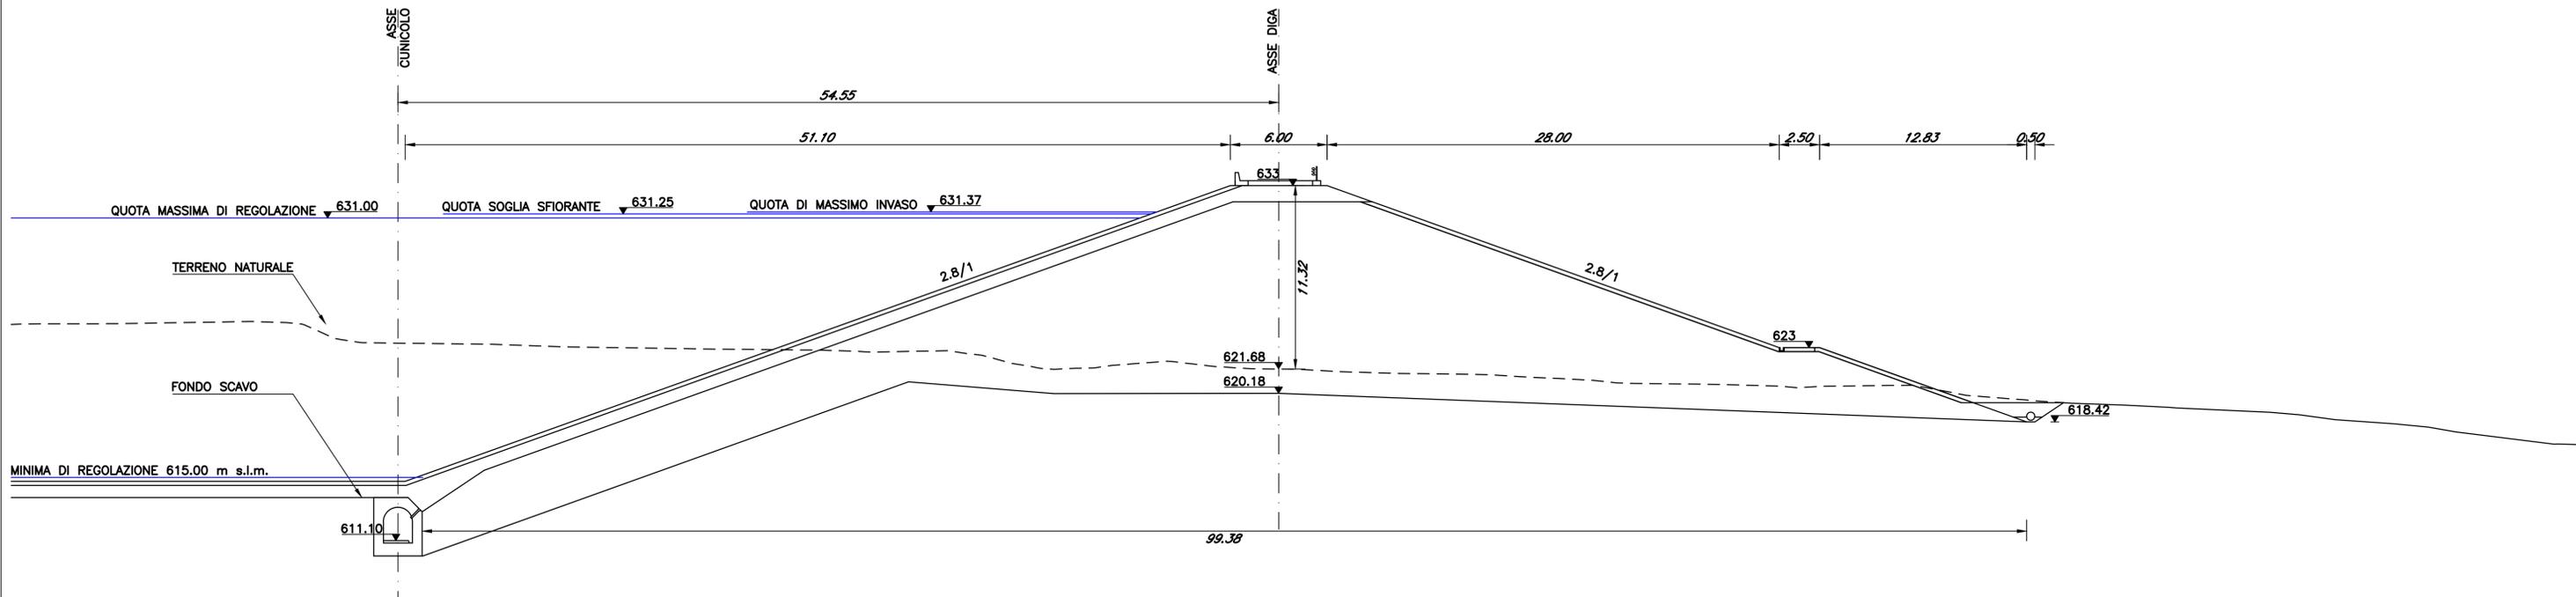

SEZIONE 4

ASSE 1:200 / 1:400

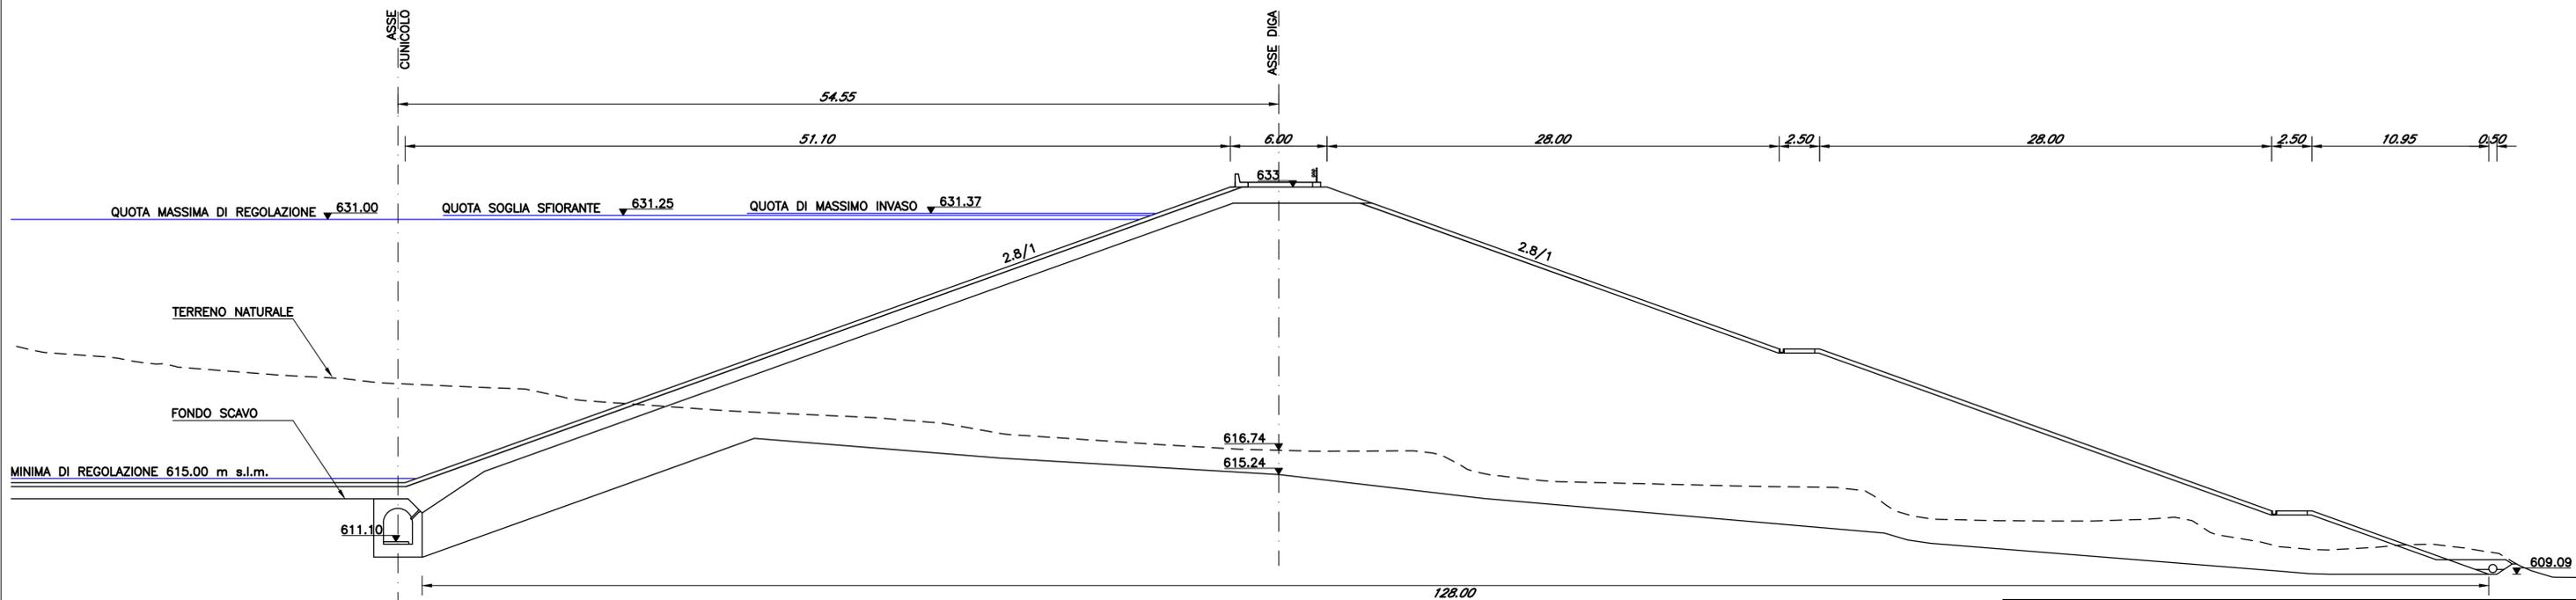

"FAVAZZINA"

Impianto di accumulo idroelettrico mediante pompaggio ad alta flessibilità

Comune di Scilla (RC)

	PROGETTAZIONE _____				
TITOLO ELABORATO Bacino di monte Sezioni diga 3 e 4	SCALA	1:200 / 1:400			
	COMMESSA	1422			
	CODIFICA DOCUMENTO	1422-J-FN-D-07-0			
REV.	DESCRIZIONE	DATA	REDATTO	VERIFICATO	APPROVATO
0	PRIMA EMISSIONE	04/04/2023	Esterno	P Macchi	L. Papetti
1					
2					
3					
4					

Questo disegno non può essere riprodotto, né utilizzato altrove, né ceduto a terzi in tutto o in parte senza il consenso scritto degli autori