



PIANTA SFIORATORE
vista dall'alto
SCALA 1:100 / 1:200

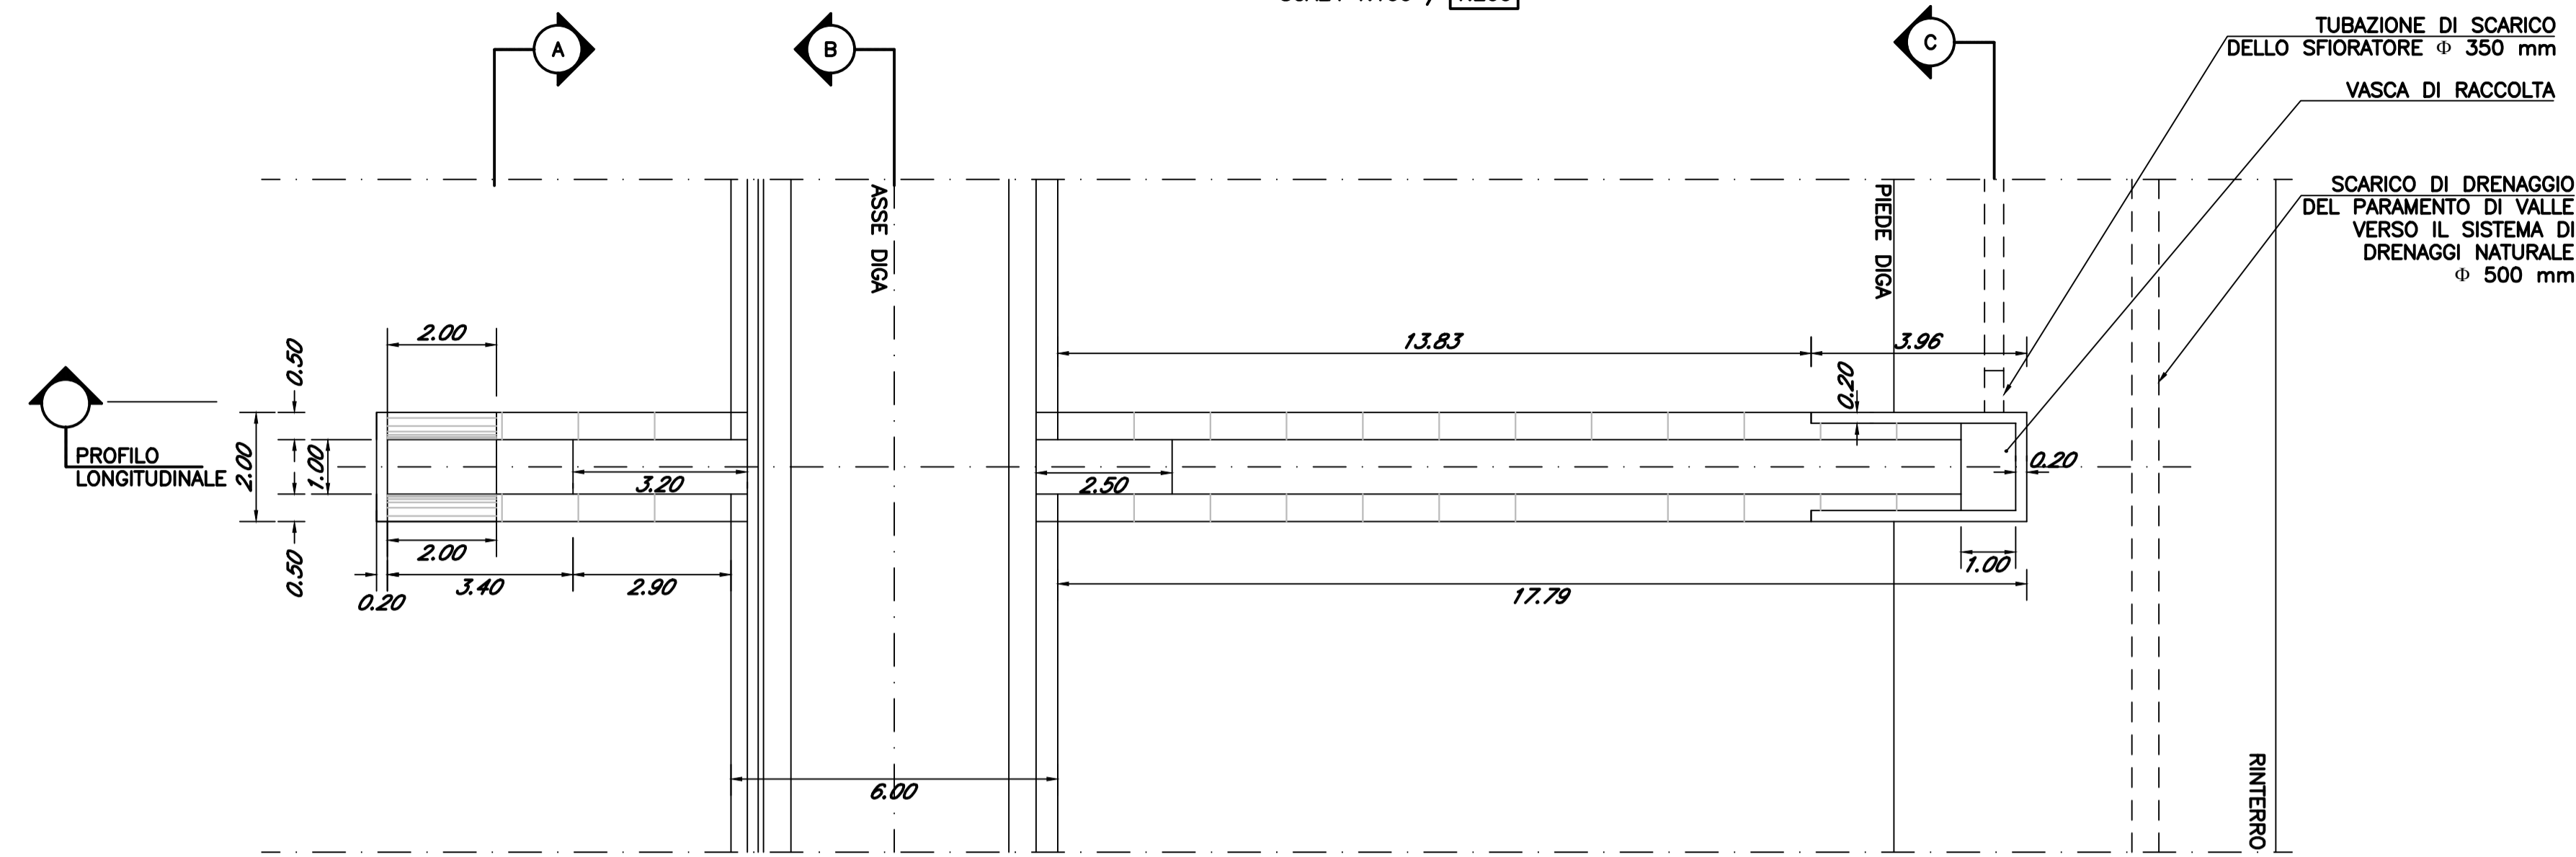

PROFILO LONGITUDINALE SFIORATORE
SCALA 1:100 / 1:200

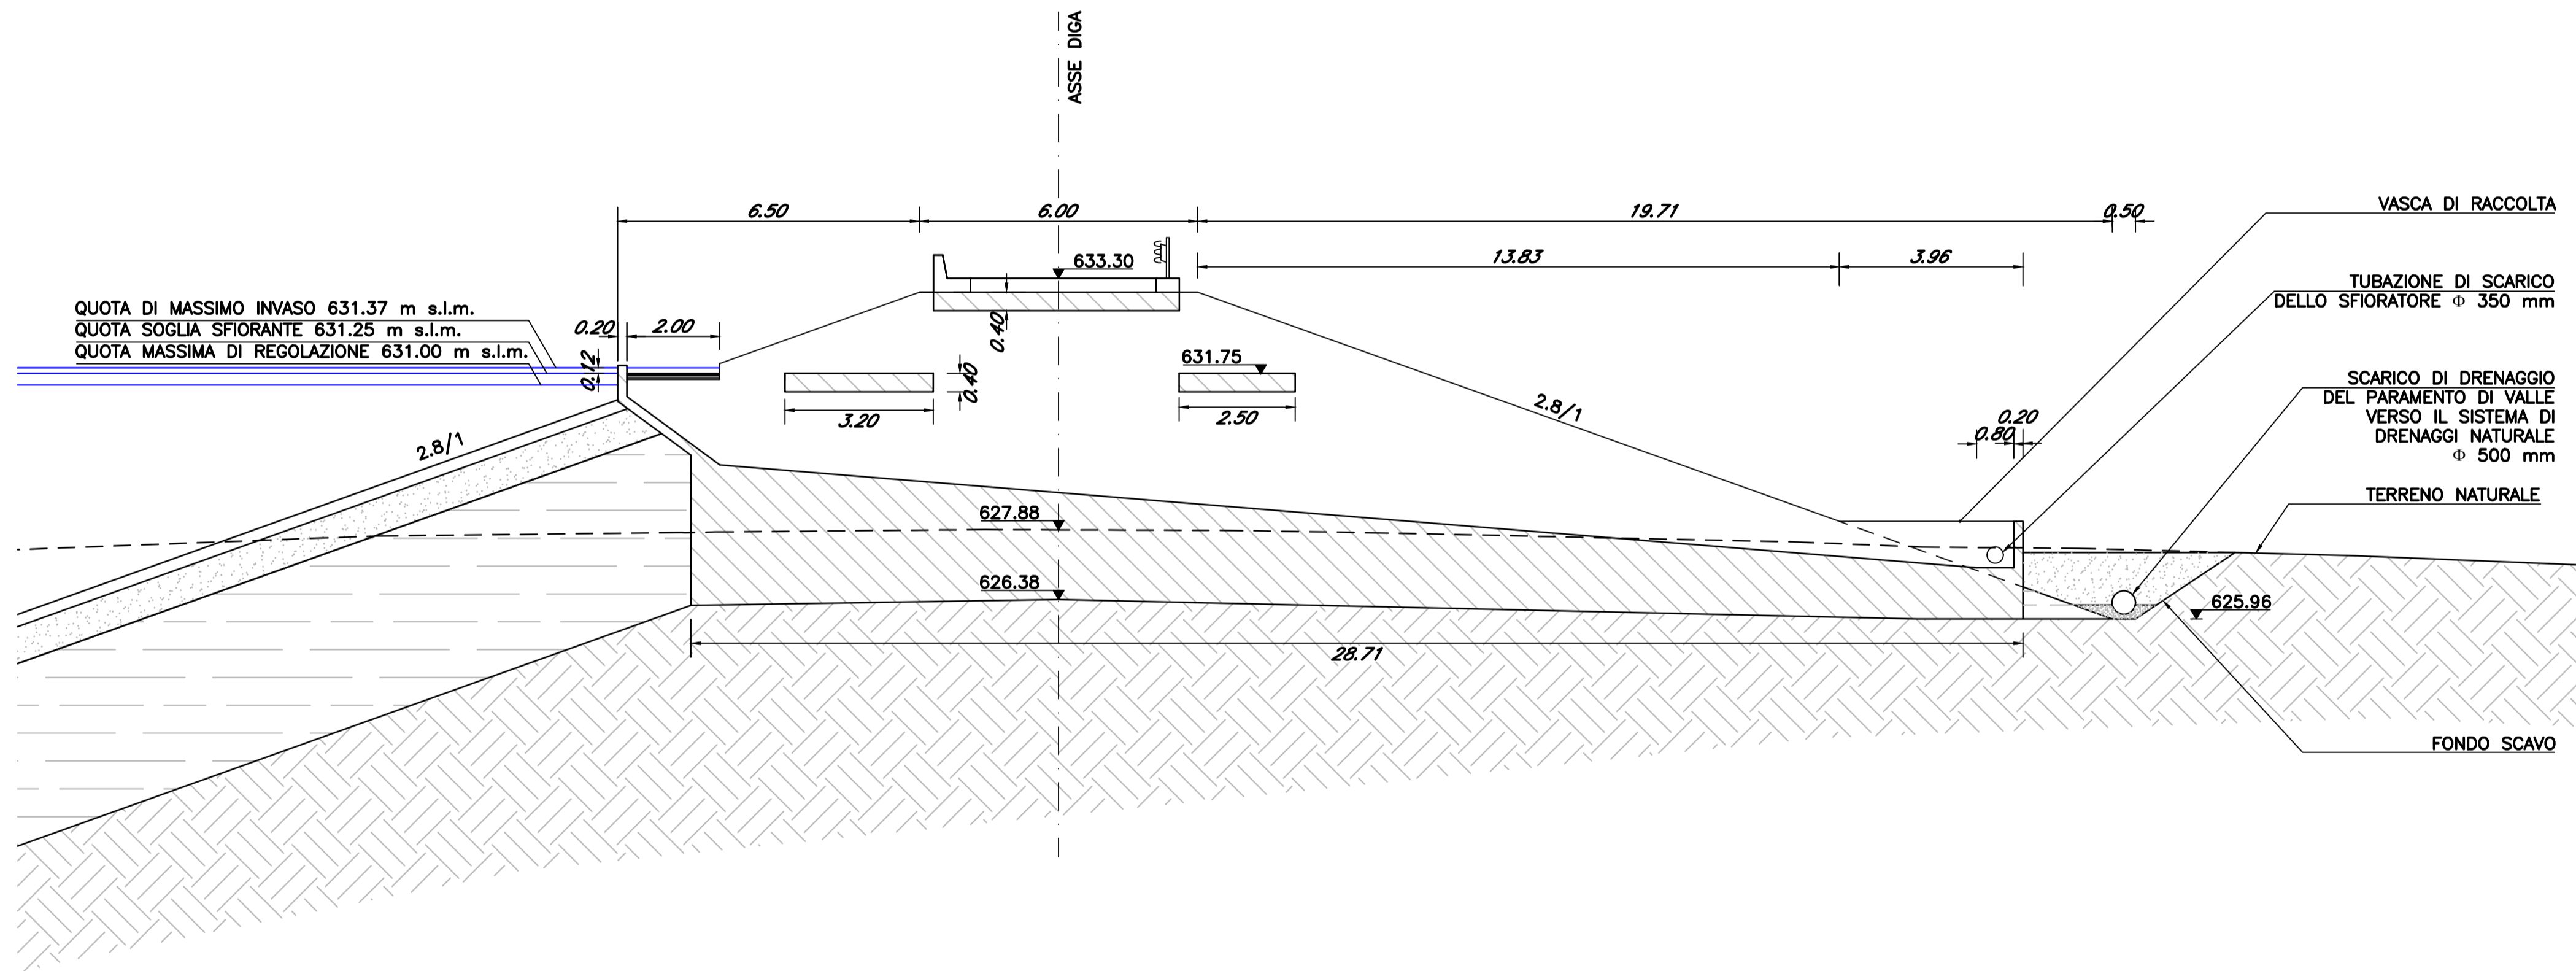

"FAVAZZINA"					
Impianto di accumulo idroelettrico mediante pompaggio ad alta flessibilità					
Comune di Scilla (RC)					
COMMITENTE 			PROGETTAZIONE STRATEGIES FOR WATER 		
TITOLO ELABORATO Bacino di monte Sfiatore			SCALA 1:100 / 1:200		
			COMMESSA 1422		
			CODIFICA DOCUMENTO 1422-J-FN-D-13-0		
4					
3					
2					
1					
0	PRIMA EMISSIONE	04/04/2023	Esterno	P. Macchi	L. Papetti
REV.	DESCRIZIONE	DATA	REDATTO	VERIFICATO	APPROVATO
1					
2					
Questo disegno non può essere riprodotto, né utilizzato altrove, né ceduto a terzi in tutto o in parte senza il consenso scritto degli autori