



# PIANTA DELL'ACCESSO AL CUNICOLO

SCALA 1:50 / 1:100

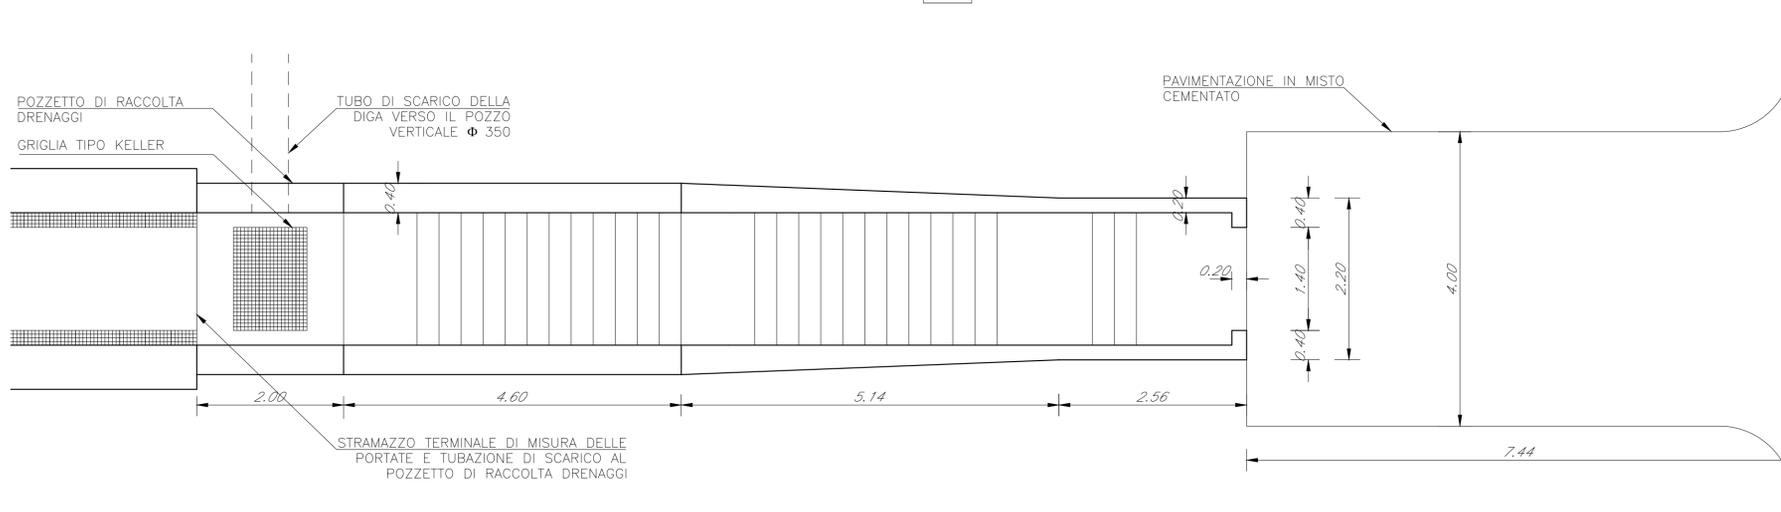


# PROFILO LONGITUDINALE DELL'ACCESSO AL CUNICOLO

SCALA 1:50 / 1:100

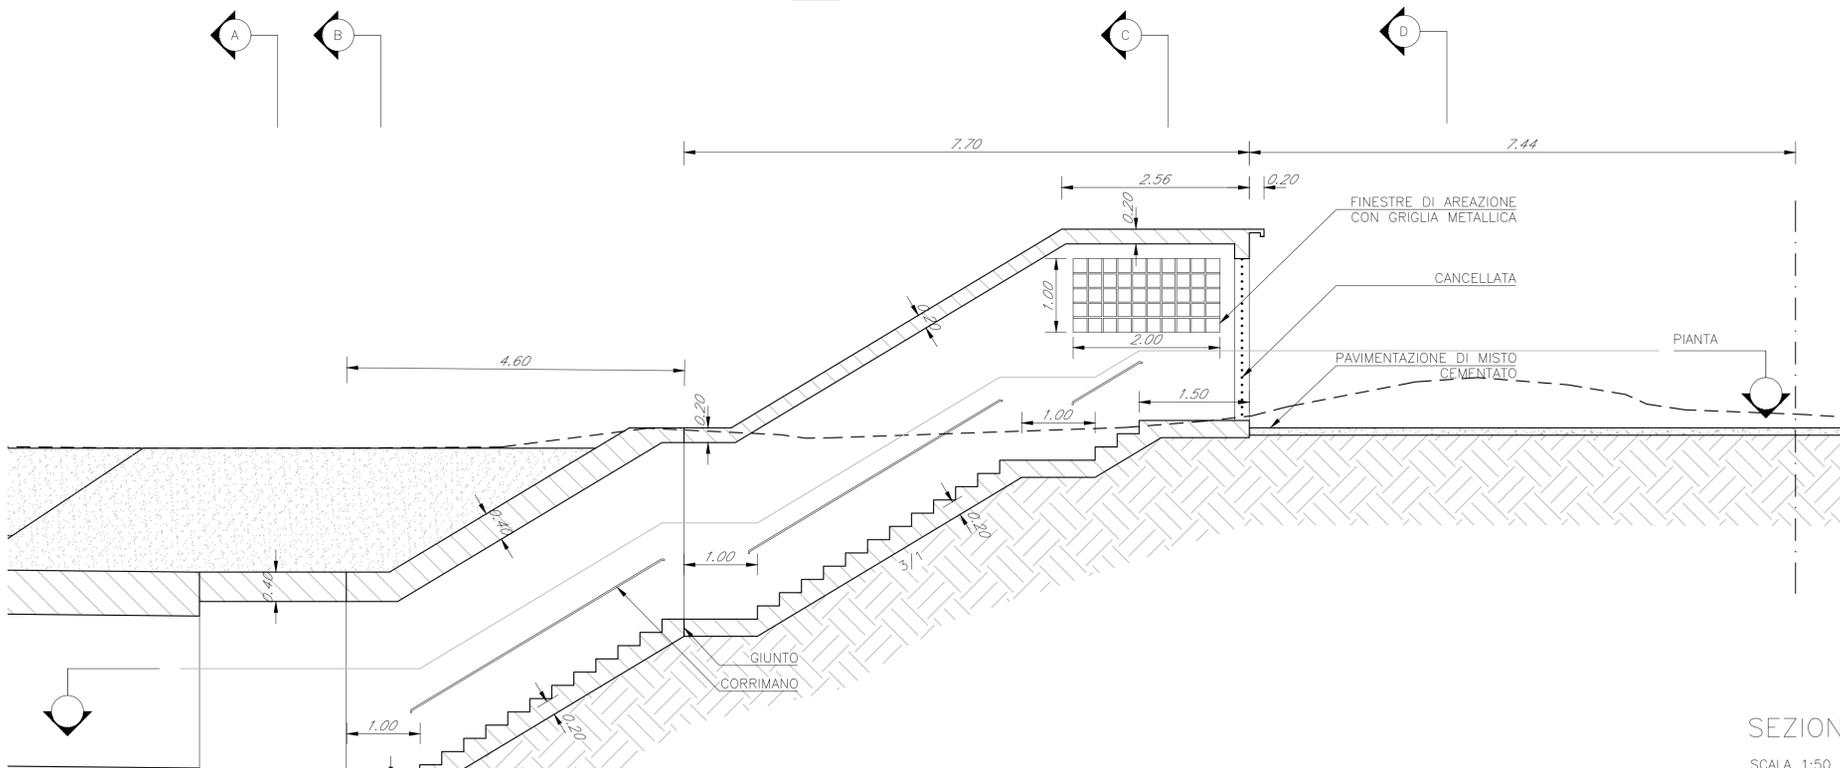


# SEZIONE A

SCALA 1:50 / 1:100

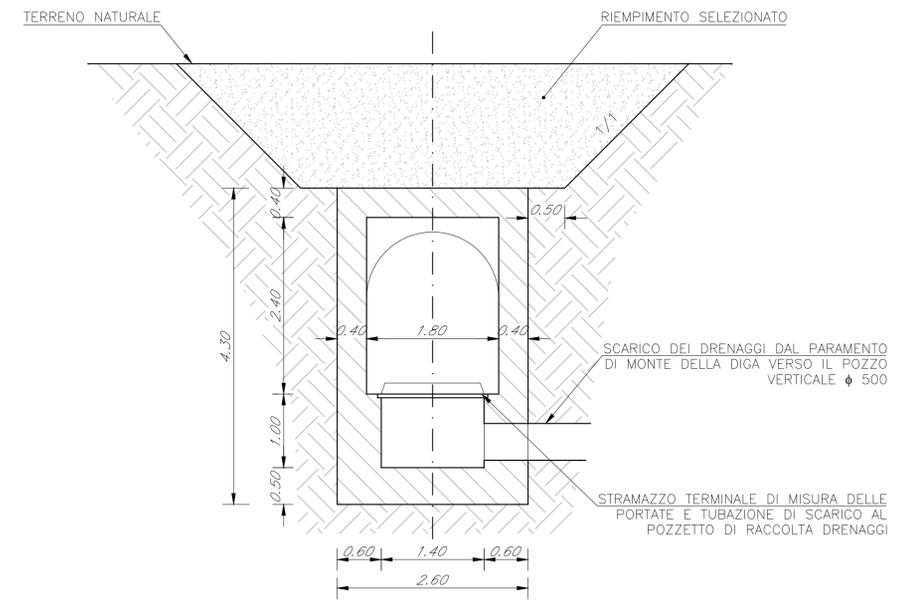


# SEZIONE B

SCALA 1:50 / 1:100

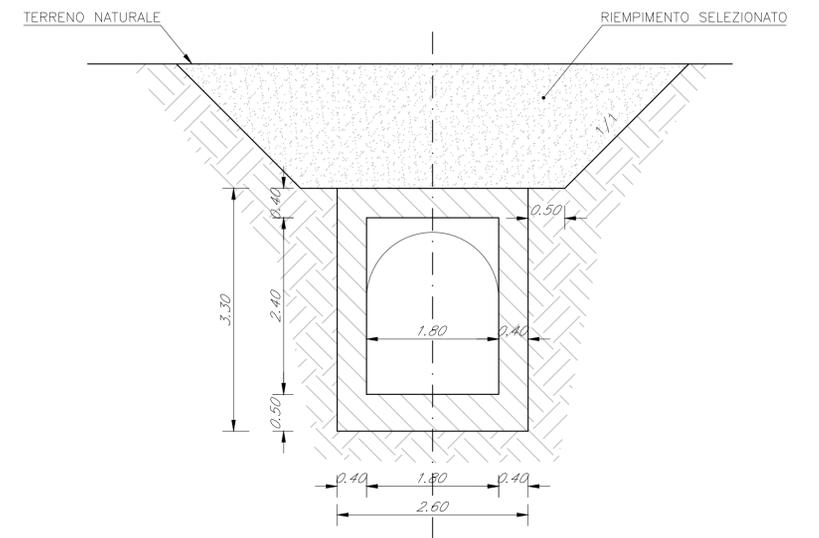



# SEZIONE D

SCALA 1:50 / 1:100

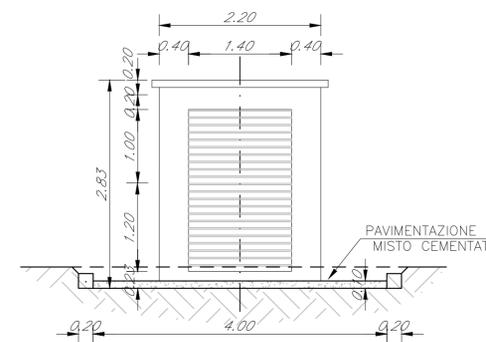

# SEZIONE C

SCALA 1:50 / 1:100

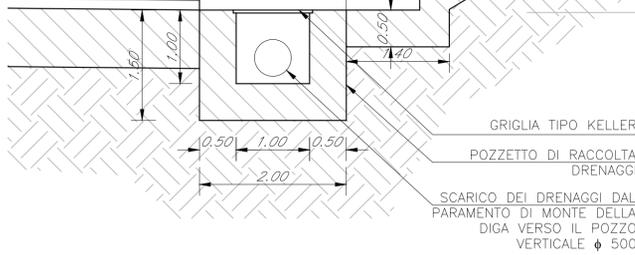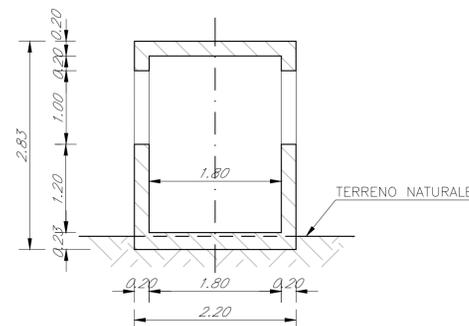

## "FAVAZZINA"

Impianto di accumulo idroelettrico mediante pompaggio ad alta flessibilità

Comune di Scilla (RC)

	<p>PROGETTAZIONE</p>
<p>TITOLO ELABORATO</p> <p><b>Bacino di monte</b> <b>Dettagli cunicolo di accesso</b></p>	<p>SCALA</p> <p>1:200 / 1:400</p>
	<p>COMMESSA</p> <p>1422</p>
	<p>CODIFICA DOCUMENTO</p> <p>1422-J-FN-D-15-0</p>
<p>4</p> <p>3</p> <p>2</p> <p>1</p> <p>0 PRIMA EMISSIONE</p>	<p>04/04/2023</p> <p>Esterno P Macchi L. Papetti</p>
<p>REV.</p>	<p>DESCRIZIONE</p> <p>DATA</p> <p>REDAITO</p> <p>VERIFICATO</p> <p>APPROVATO</p>
<p>Questo disegno non può essere riprodotto, né utilizzato altrove, né ceduto a terzi in tutto o in parte senza il consenso scritto degli autori</p>	