

# “FAVAZZINA”

Impianto di accumulo idroelettrico mediante pompaggio  
ad alta flessibilità

Comune di Scilla (RC)

COMMITTENTE



PROGETTAZIONE

STRATEGIES FOR WATER



Progettisti: Ing. Luigi Lorenzo Papetti


**Allegato alla Relazione Tecnica Impianti Elettrici  
Schema a blocchi**

REV.	DESCRIZIONE	DATA	REDATTO	VERIFICATO	APPROVATO
0	PRIMA EMISSIONE	04/04/2023	Esterno	P. Macchi	L. Papetti

Codice commessa: 1422

Codifica documento: 1422-K-FN-A-01-0

SCHEMA A BLOCCHI

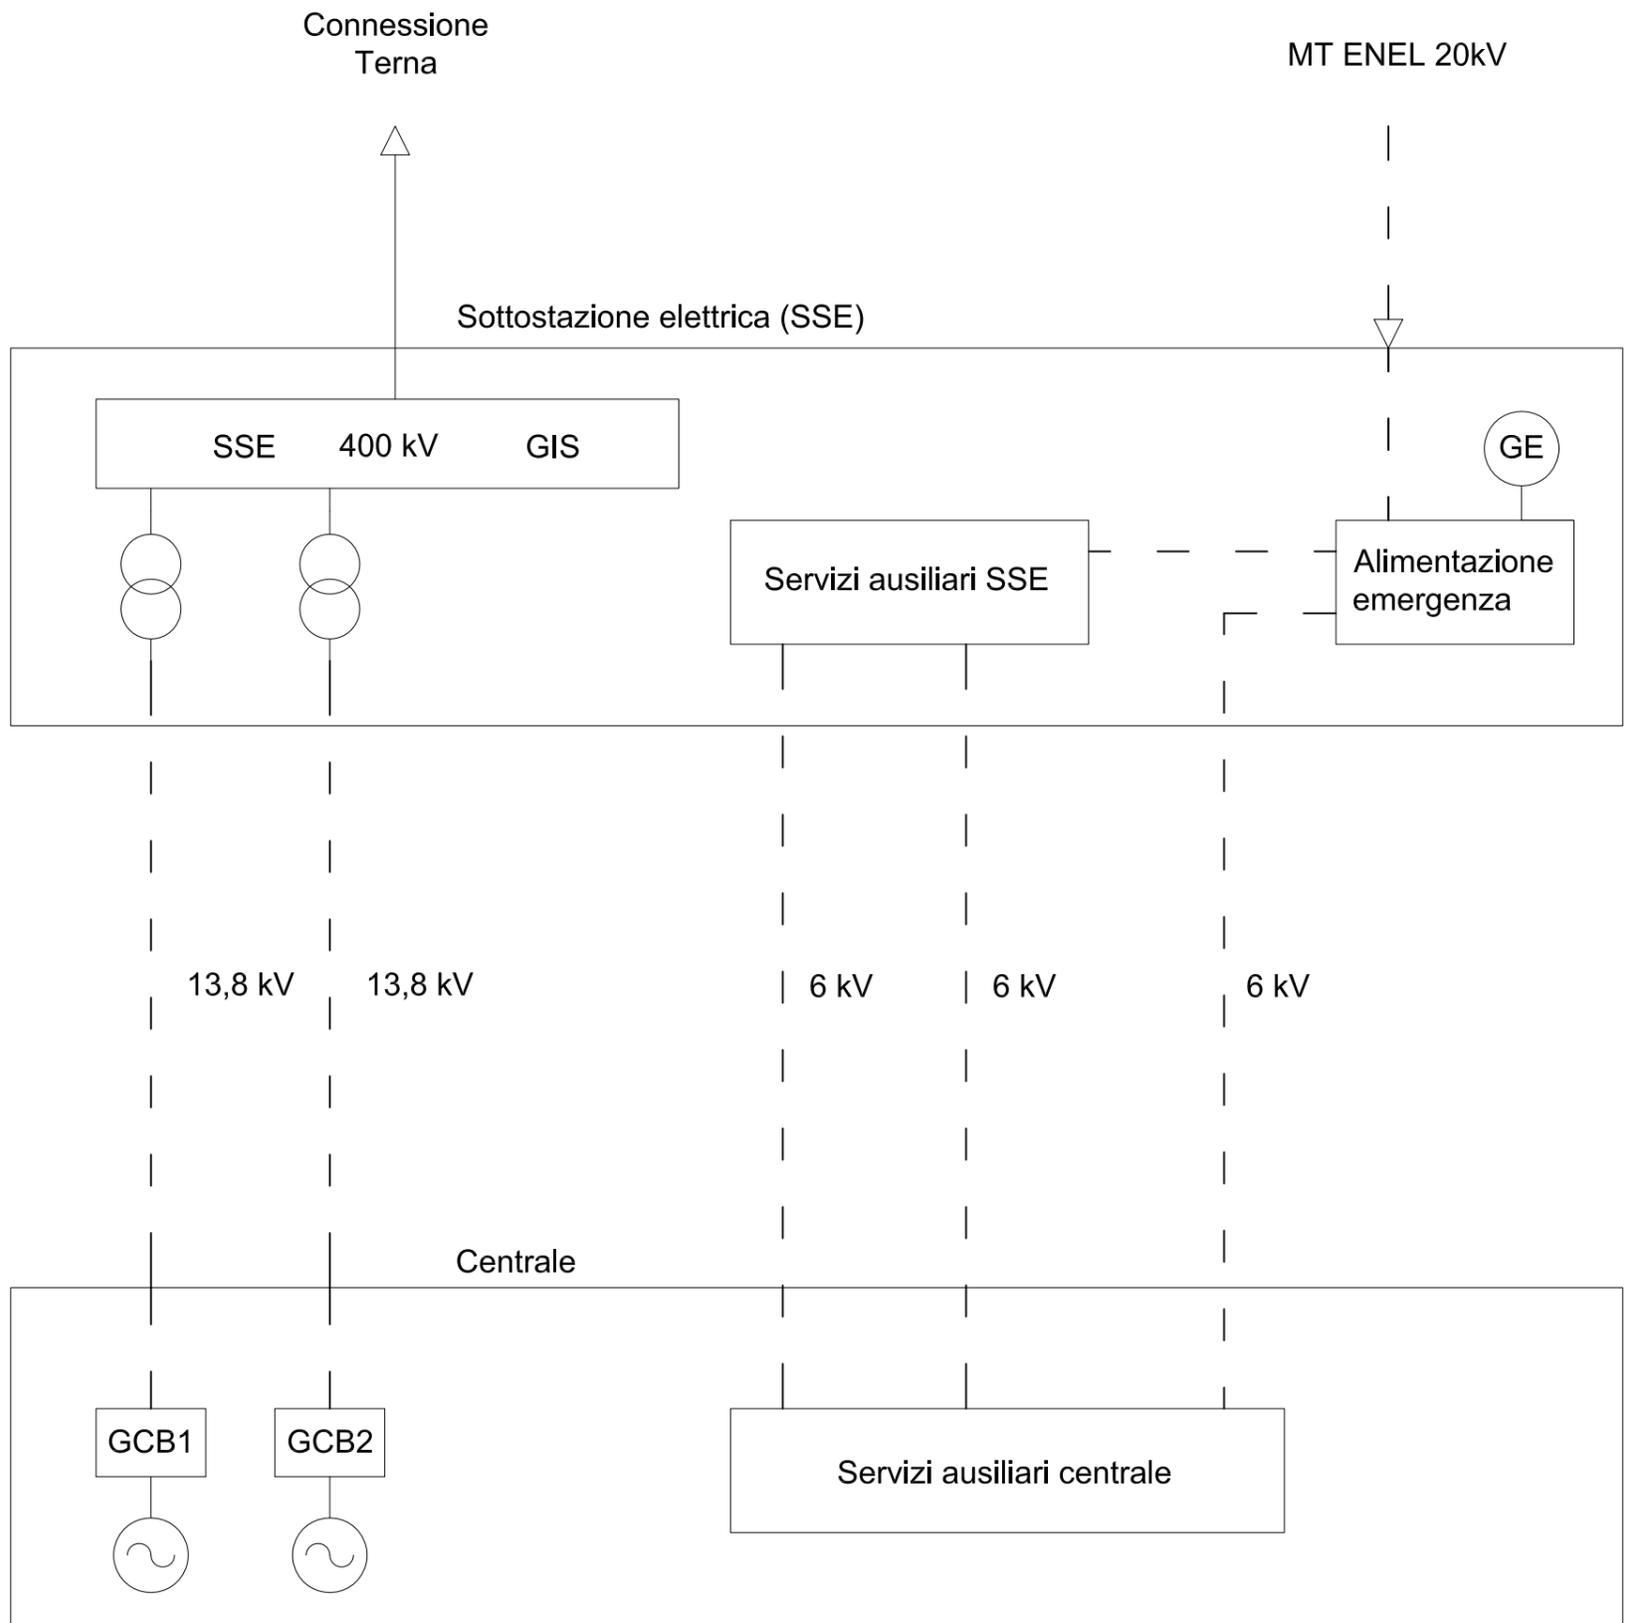

LEGENDA:

- AAT (400 kV) normale
- - - - - MT normale

