


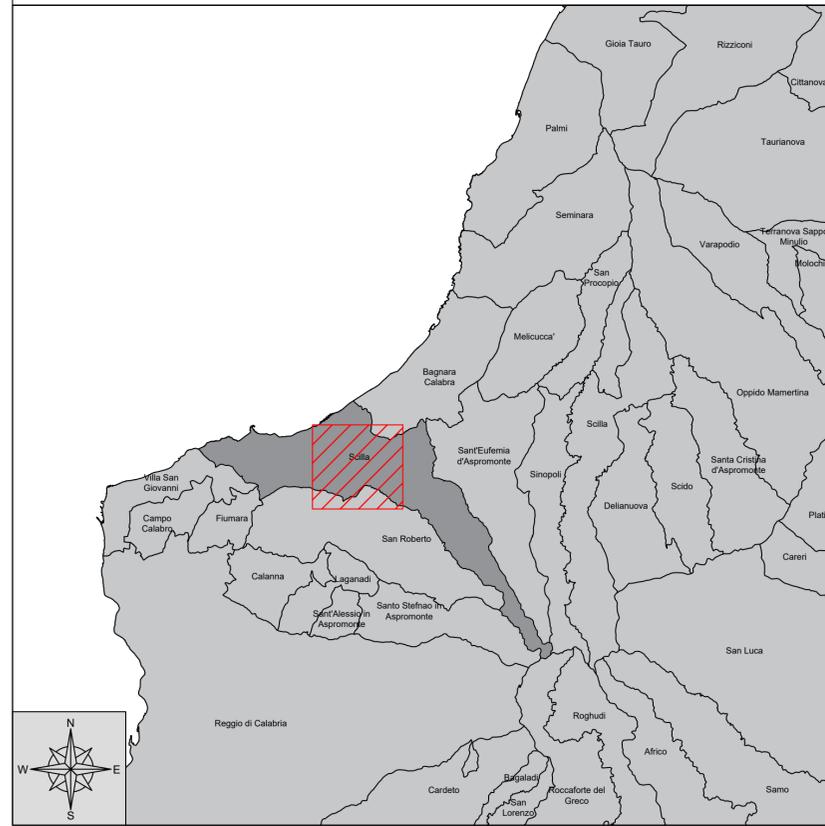

INQUADRAMENTO - scala 1:200.000



LEGENDA:

- Stazione Elettrica Terna 380/150 kV "Scilla"
- Elettrodotto aereo a 150kV "S. Procopio-Scilla" da demolire - opera facente parte del Piano di Sviluppo Terna

OPERE IN PROGETTO:

- Stazione Utente Edison "Favazzina"
- Linea in progetto 380 kV connessione SU "Favazzina" a SE "Scilla"



"FAVAZZINA"
 Impianto di accumulo idroelettrico ad alta flessibilità
 Connessione alla RTN - Piano Tecnico delle Opere di utenza

COMMITTENTE 		PROGETTAZIONE SOCIETA' DI INGEGNERIA Via T. Nani, 7 Morbegno (SO) Tel. +39 0342610774 E-mail: info@geotech-srl.it Sito: www.geotech-srl.it	
TITOLO ELABORATO Corografia di progetto ortofotocarta		SCALA 1:5.000	COMMESSA G988
		CODIFICA DOCUMENTO G988_DEF_T_005_Coro_prog_ortofoto_1-1_REV00	
4			
3			
2			
1			
0	PRIMA EMISSIONE	Maggio 2023	Geotech S.r.l Geotech S.r.l Edison S.p.A
REV.	DESCRIZIONE	DATA	REDATTO VERIFICATO APPROVATO
1			
2			
3			
4			
5			
6			
7			
8			
9			
10			
11			
12			
13			
14			
15			
16			
17			

Questo disegno non può essere riprodotto, né utilizzato altrove, né ceduto a terzi in tutto o in parte senza il consenso scritto degli autori