



AREE DI RISANAMENTO E RIQUALIFICAZIONE URBANA

CENTRALE ELETTRICA

CIMITERO

DEPURATORE

Elettrodotto aereo a 150 kV
"S.Procopio-Scilla"

PIANO REGOLATORE GENERALE COMUNALE
PROGETTO DI ADEGUAMENTO


TAV. P2A	Oggetto: ZONIZZAZIONE	Scala: 1:5.000
IL PROGETTISTA:		CONSULENTI ESTERNI:
ing. Ernesto MENSITIERI		Arch. Sebastiano FOTIA Arch. Francesca MENSITIERI
IL SINDACO		IL SEGRETARIO COMUNALE

LEGENDA

- ZONA TERRITORIALE OMOGENEA DI TIPO B5
- ZONA TERRITORIALE OMOGENEA DI TIPO C2
- ZONA TERRITORIALE OMOGENEA DI TIPO F (ENEL)
- ZONA TERRITORIALE OMOGENEA DI TIPO G
- ZONA TERRITORIALE OMOGENEA DI TIPO AT
- ZONA TERRITORIALE OMOGENEA DI TIPO TM
- ZONA TERRITORIALE OMOGENEA DI TIPO PP1
- ZONA TERRITORIALE OMOGENEA DI TIPO PP1*

VEDI TAV. RA

INQUADRAMENTO - scala 1:200.000

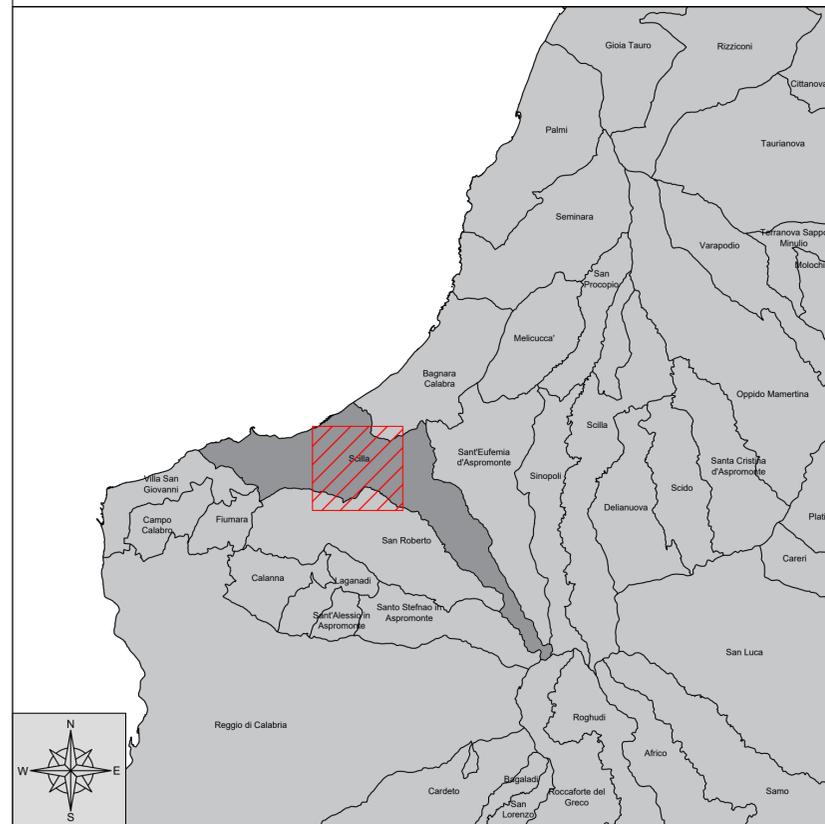

- LEGENDA:**
- Stazione Elettrica Terna 380/150 kV "Scilla"
 - Elettrodotto aereo a 150kV "S. Procopio-Scilla" da demolire - opera facente parte del Piano di Sviluppo Terna
- OPERE IN PROGETTO:**
- Stazione Utente Edison "Favazzina"
 - Linea in progetto 380 kV connessione SU "Favazzina" a SE "Scilla"



"FAVAZZINA"
Impianto di accumulo idroelettrico ad alta flessibilità
Connessione alla RTN - Piano Tecnico delle Opere di utenza

COMMITTENTE		PROGETTAZIONE	
		 SOCIETA' DI INGEGNERIA Via T. Nani, 7 Morbegno (SO) Tel. +39 0342610774 E-mail: info@geotech-srl.it Site: www.geotech-srl.it	
TITOLO ELABORATO		SCALA	1:5.000
Stralcio PRG con indicazione opere in progetto		COMMESSA	G988
		CODIFICA DOCUMENTO	G988_DEF_T_008_PRG_progetto_Scilla_1-1_REV00
4			
3			
2			
1			
0	PRIMA EMISSIONE	Maggio 2023	Geotech S.r.l. Geotech S.r.l. Edison S.p.A
REV.	DESCRIZIONE	DATA	REDATTO VERIFICATO APPROVATO
1			
2			
3			
4			
5			
6			
7			
8			
9			
10			
11			
12			
13			
14			
15			
16			
17			

Questo disegno non può essere riprodotto, né utilizzato altrove, né ceduto a terzi in tutto o in parte senza il consenso scritto degli autori