




PIANTA FONDAZIONE PER AUTOTRASFORMATORE

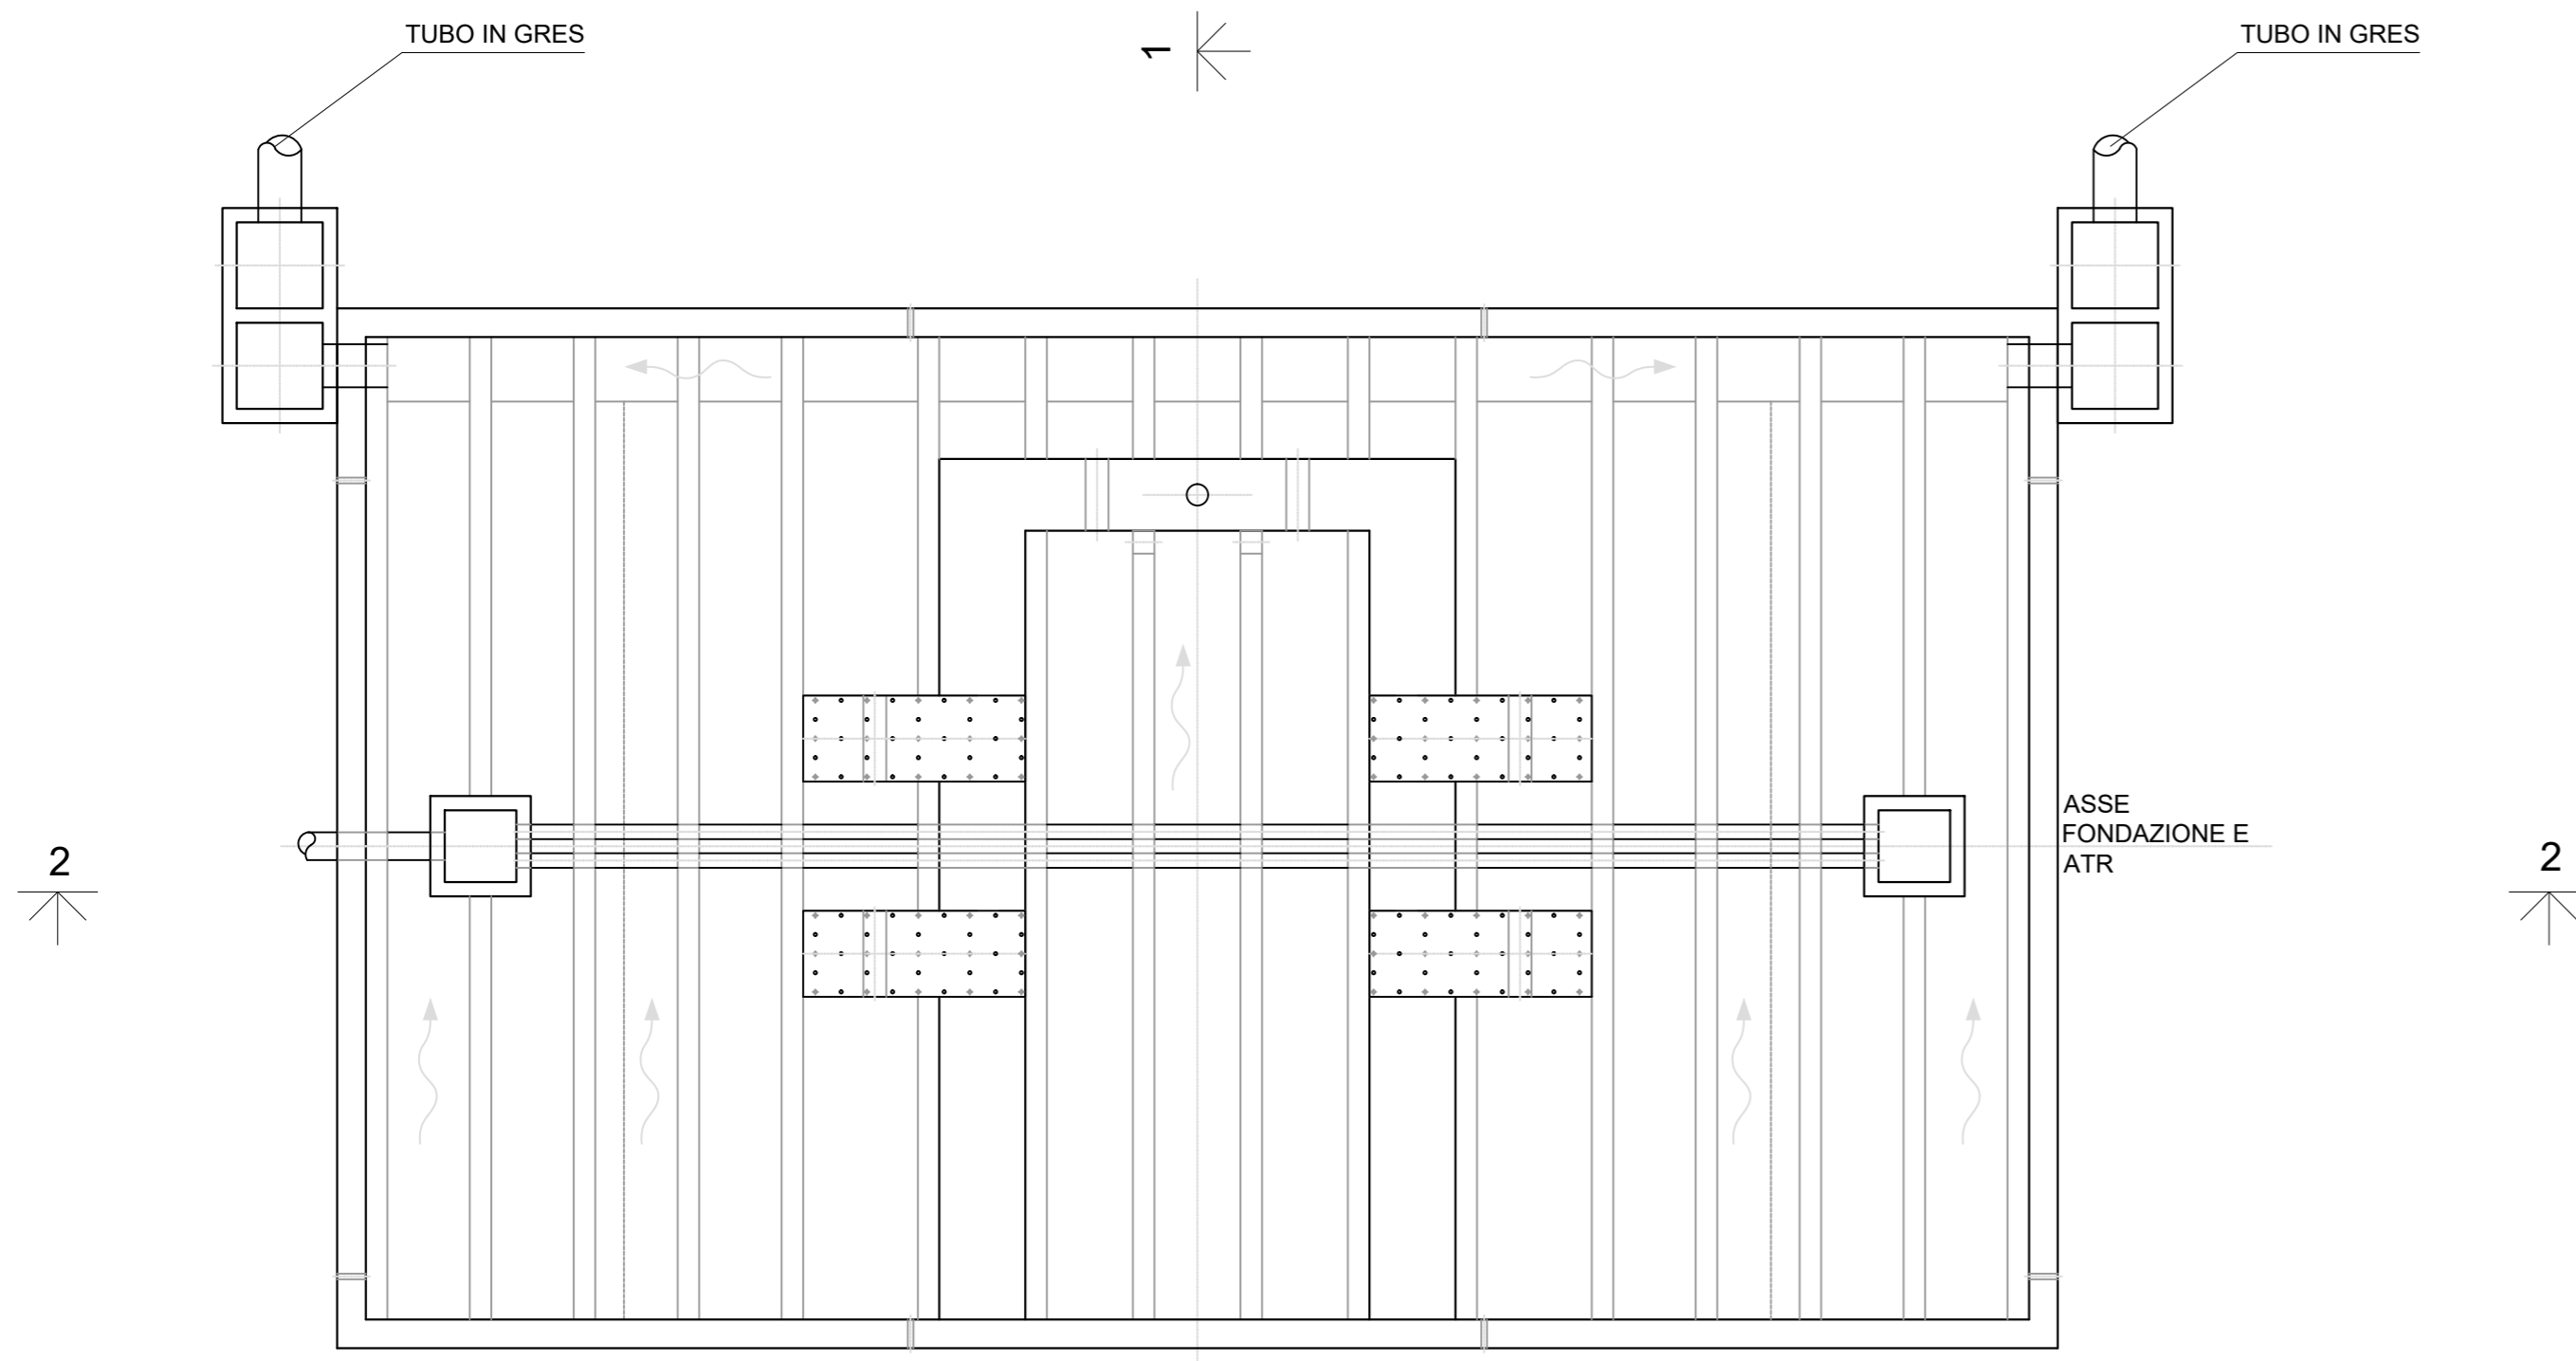


SEZIONE 1-1

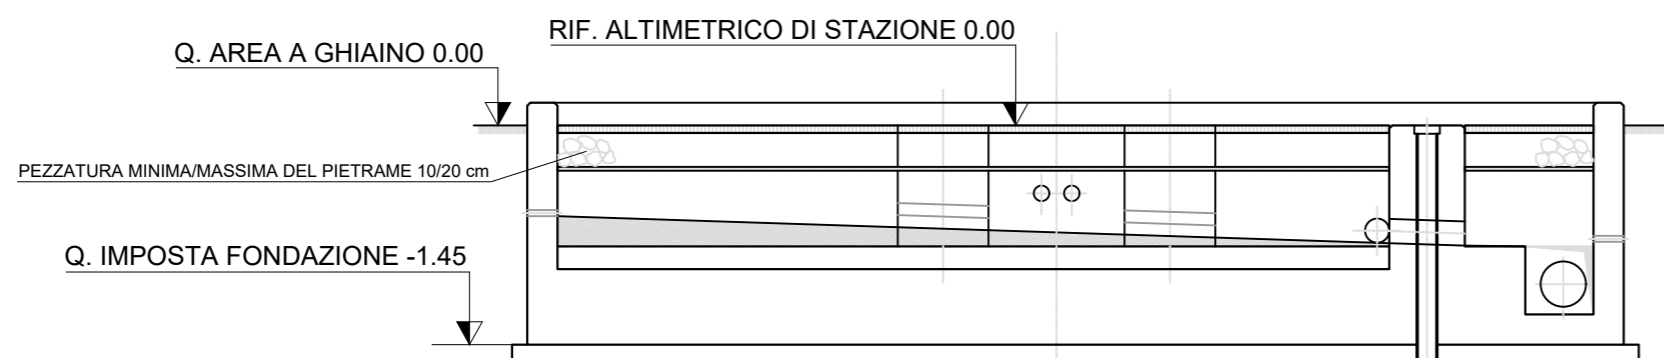

SEZIONE 2-2

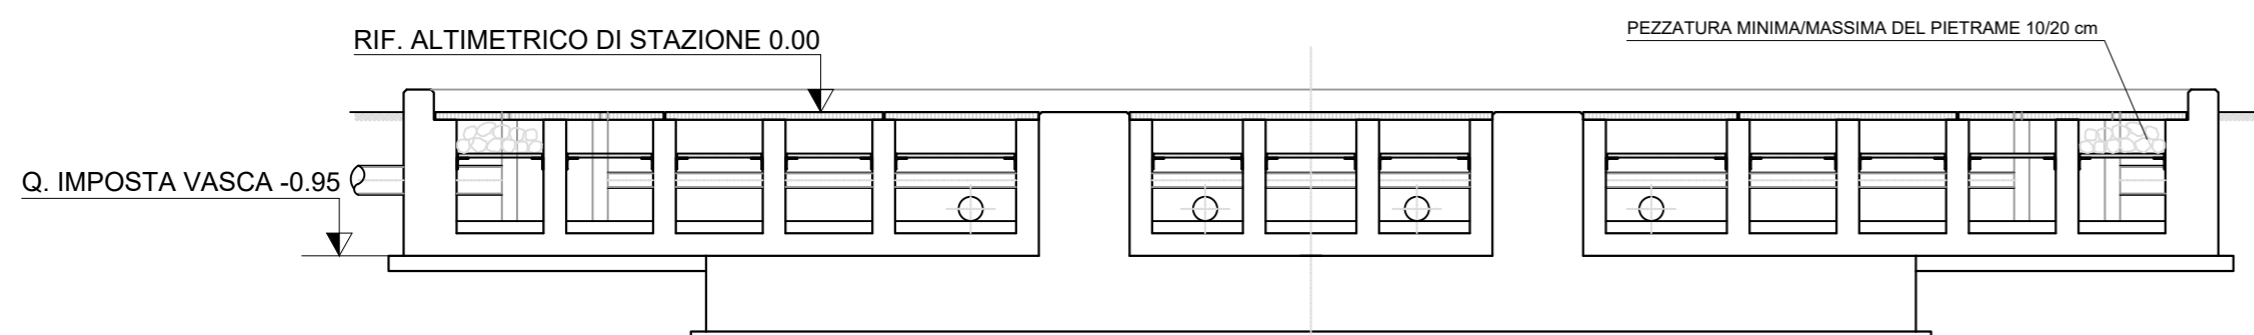

PIANTA GUIDA - scala 1:500

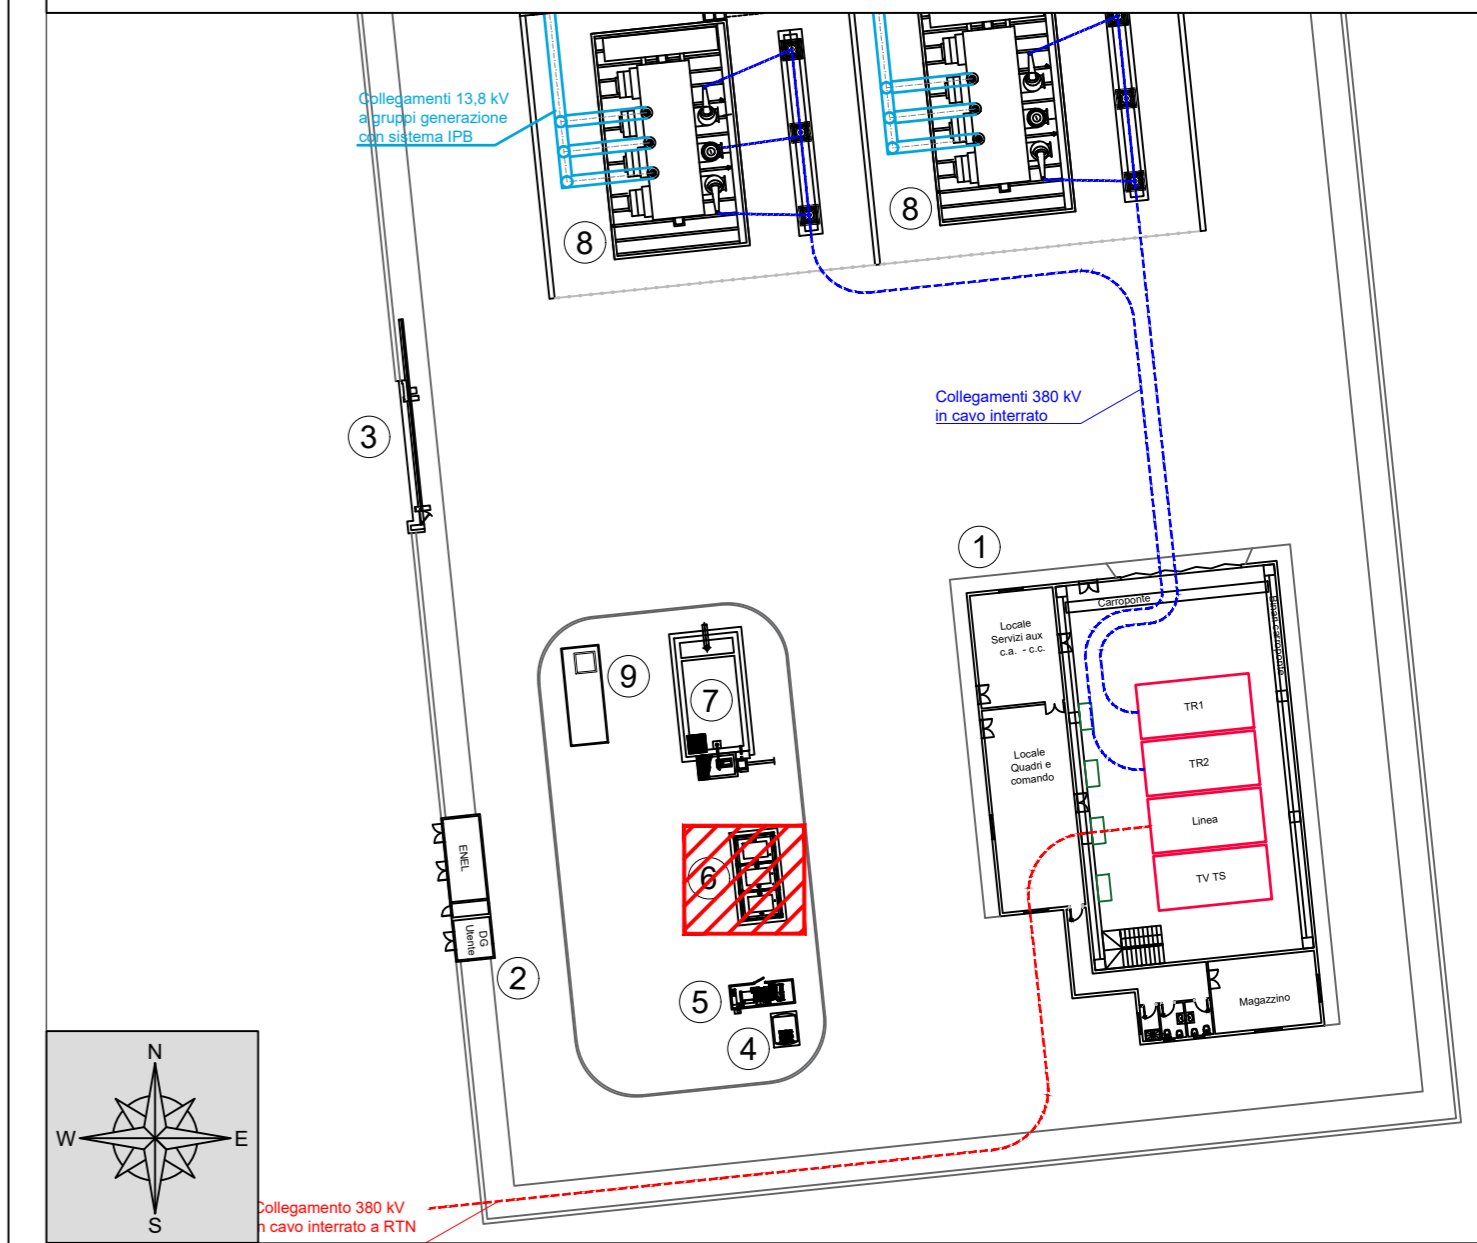

Ordine dei Geologi della Lombardia  
 Dott. Ing. PIETRO RICCIARDINI  
 n. 449 Sezione A  
 4-Civile e ambientale  
 1-Industria  
 2-Edilizia  
 3-Infrastruttura

**"FAVAZZINA"**  
 Impianto di accumulo idroelettrico ad alta flessibilità  
 Connessione alla RTN - Piano Tecnico delle Opere di utenza

COMMITTENTE 	PROGETTAZIONE  SOCIETA' DI INGEGNERIA Via T. Nani, 7 Morbegno (SO) Tel. +39 0342610774 E-mail: info@geotech-srl.it Sito: www.geotech-srl.it
TITOLO ELABORATO <b>Opere Civili</b> Layout tipo Fondazione Trasformatori	SCALA 1:50  COMMESSA <b>G988</b>  CODIFICA DOCUMENTO G988_DEF_T_016_Opere_civ_2-3_REV00
4 3 2 1 0 <b>PRIMA EMISSIONE</b>	<b>Maggio 2023</b> Geotech S.r.l. Geotech S.r.l. Edison S.p.A.
REV. DESCRIZIONE DATA REDATTO VERIFICATO APPROVATO	1 2 3 4 5 6 7 8 9 10 11 12 13 14 15 16 17

Questo disegno non può essere riprodotto, né utilizzato altrove, né ceduto a terzi in tutto o in parte senza il consenso scritto degli autori