

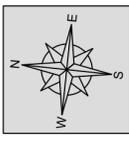



PLANIMETRIA EDIFICIO GIS

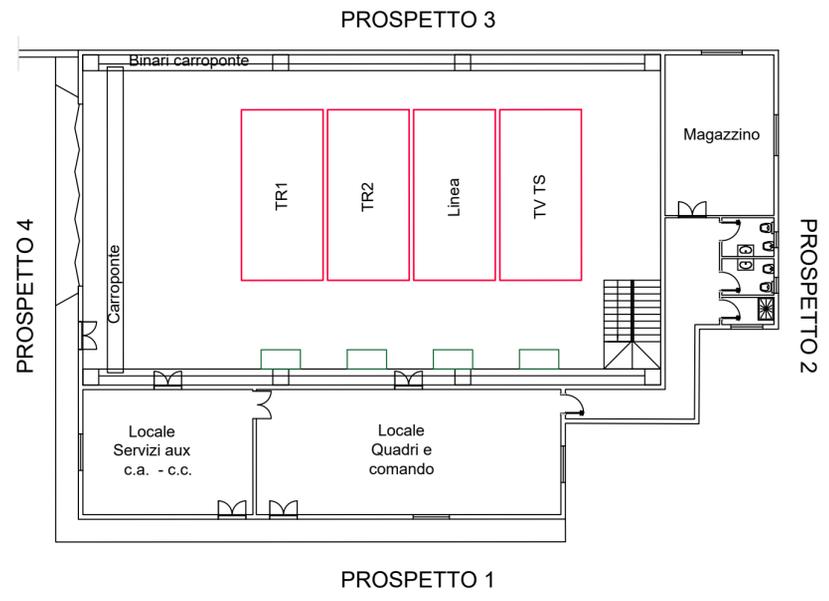


PIANTA GUIDA - scala 1:500

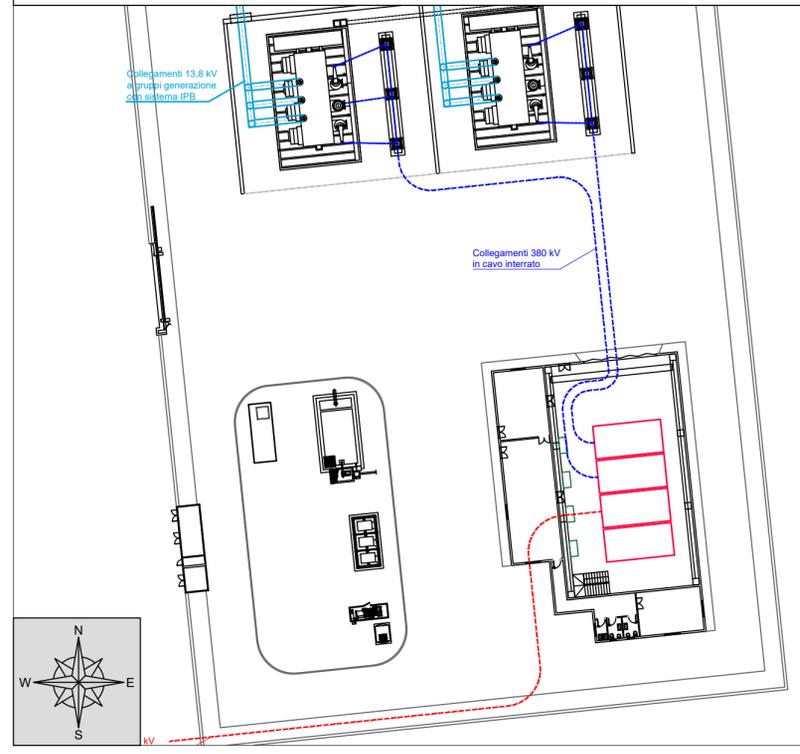


PROSPETTO 1

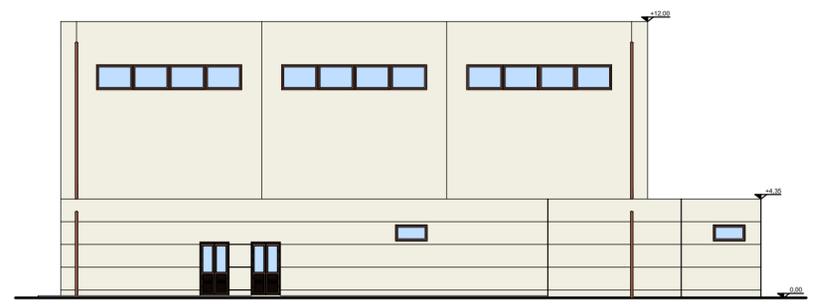


PROSPETTO 2

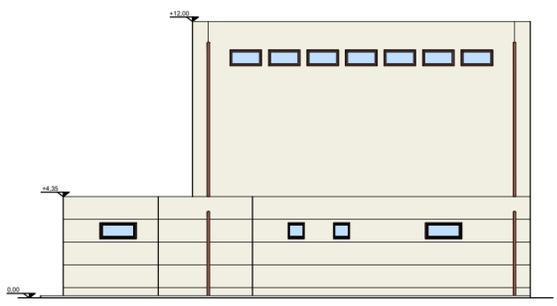

PROSPETTO 3

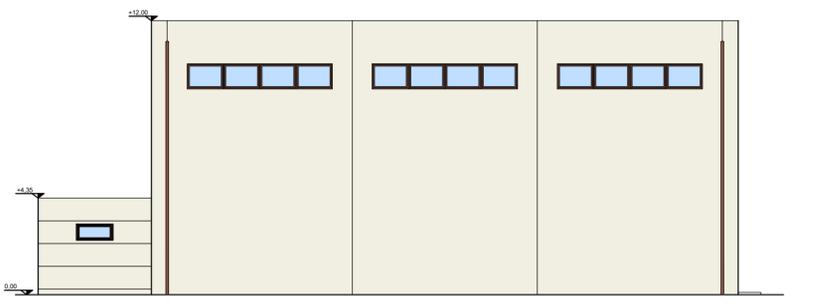

PROSPETTO 4

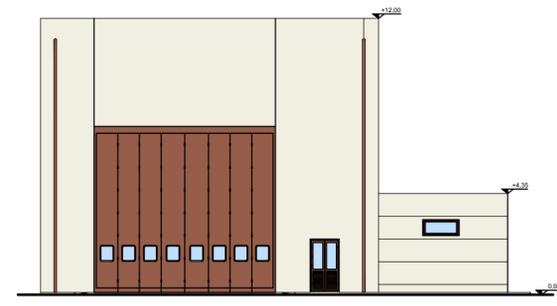

"FAVAZZINA"
 Impianto di accumulo idroelettrico ad alta flessibilità
 Connessione alla RTN - Piano Tecnico delle Opere di utenza

| | | | |
|---|-----------------|---|--|
| | | | |
| COMMITTENTE EDISON EDF GROUP | | PROGETTAZIONE GEOTECH S.r.l. SOCIETA' DI INGEGNERIA Via T.Nani, 7 Morbegno (SO) Tel. +39 0342610774 E-mail: info@geotech-srl.it Sito: www.geotech-srl.it | |
| TITOLO ELABORATO Edificio GIS | | SCALA 1:200 | COMMESSA G988 |
| | | CODIFICA DOCUMENTO G988_DEF_T_017_Edificio_GIS_1-1_REV00 | |
| 4 | | | |
| 3 | | | |
| 2 | | | |
| 1 | | | |
| 0 | PRIMA EMISSIONE | Maggio 2023 | Geotech S.r.l. Geotech S.r.l. Edison S.p.A |
| REV. | DESCRIZIONE | DATA | REDDATO VERIFICATO APPROVATO |
| 1 | | 1 | 1 |
| 2 | | 2 | 2 |
| 3 | | 3 | 3 |
| 4 | | 4 | 4 |
| 5 | | 5 | 5 |
| 6 | | 6 | 6 |
| 7 | | 7 | 7 |
| 8 | | 8 | 8 |
| 9 | | 9 | 9 |
| 10 | | 10 | 10 |
| 11 | | 11 | 11 |
| 12 | | 12 | 12 |
| 13 | | 13 | 13 |
| 14 | | 14 | 14 |
| 15 | | 15 | 15 |
| 16 | | 16 | 16 |
| 17 | | 17 | 17 |

Questo disegno non può essere riprodotto, nè utilizzato altrove, nè ceduto a terzi in tutto o in parte senza il consenso scritto degli autori