

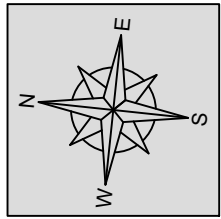


# PLANIMETRIA EDIFICIO DI CONSEGNA MT

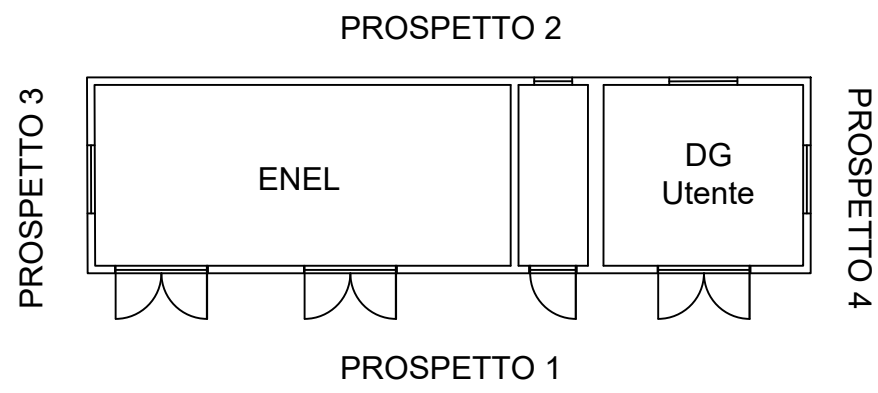


# PIANTA GUIDA - scala 1:500

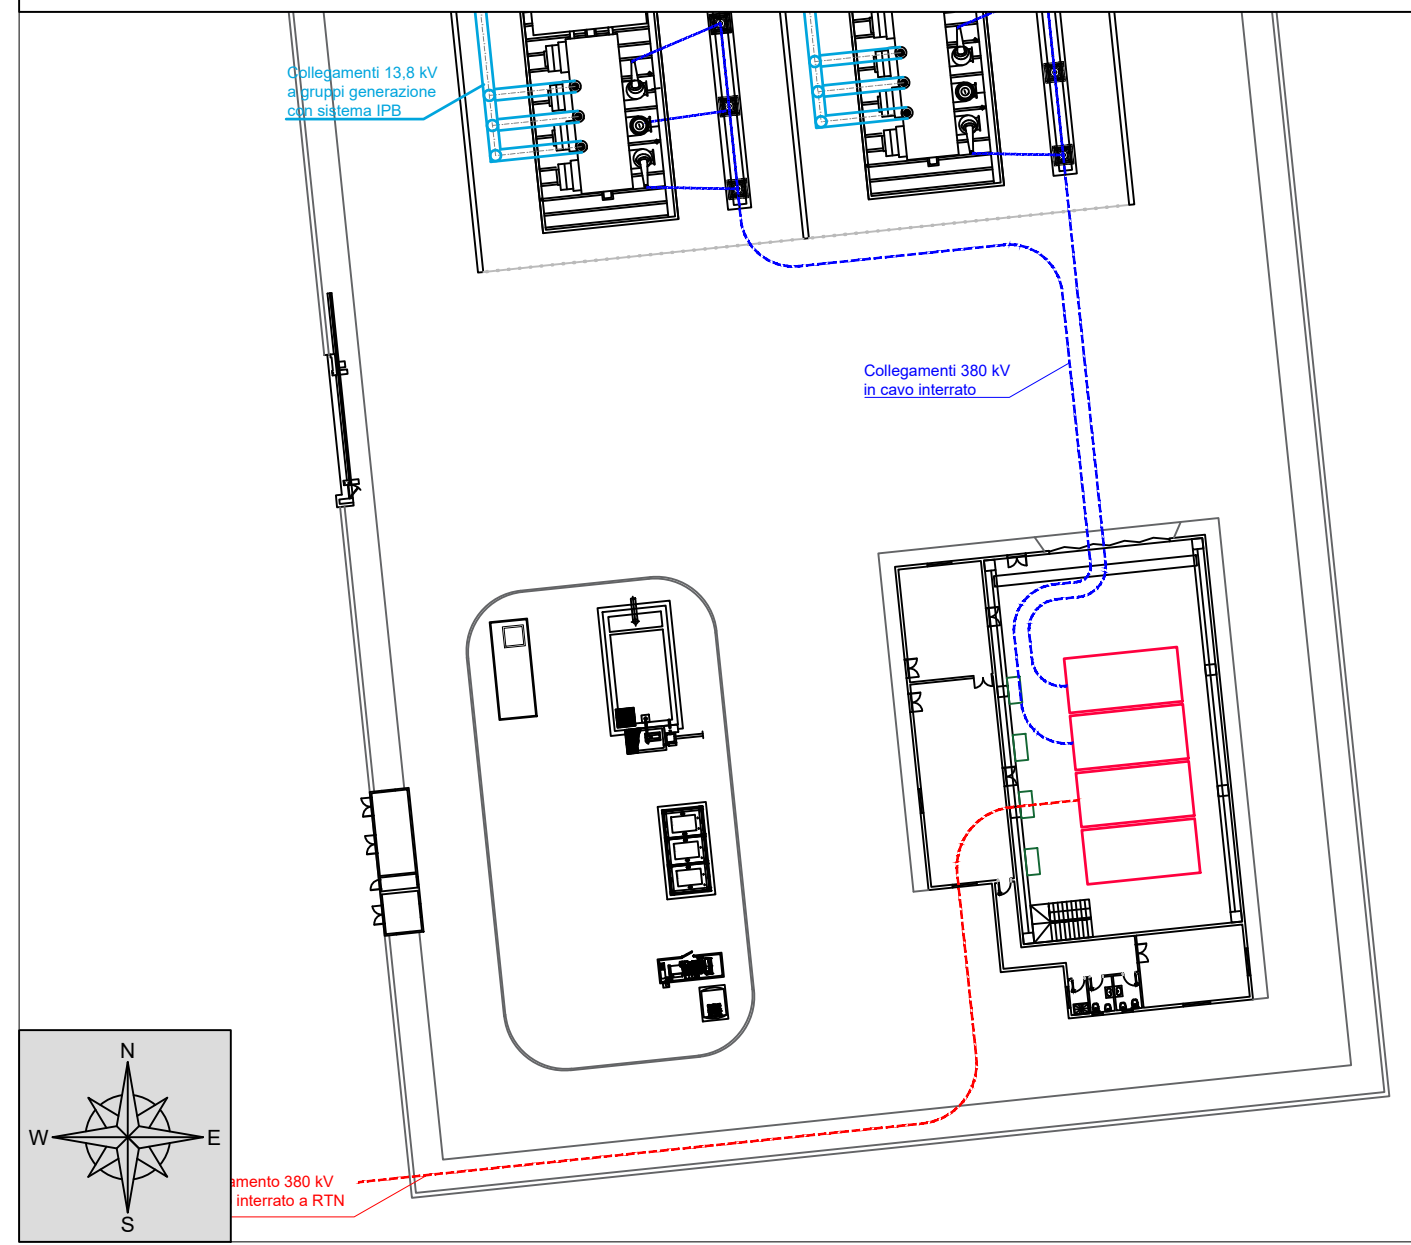


PROSPETTO 1




PROSPETTO 2

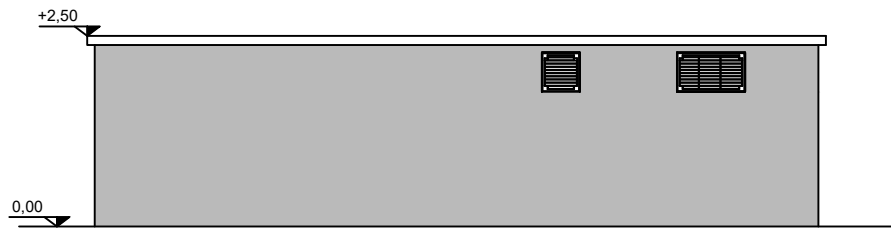

PROSPETTO 3

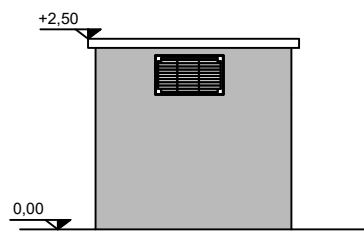

PROSPETTO 4

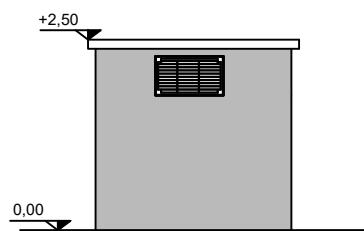

## "FAVAZZINA"

Impianto di accumulo idroelettrico ad alta flessibilità  
Connessione alla RTN - Piano Tecnico delle Opere di utenza



PROGETTAZIONE  
**GEOTECH S.r.l.**  
SOCIETA' DI INGEGNERIA  
Via T.Nani, 7 Morbegno (SO)  
Tel. +39 0342610774  
E-mail: info@geotech-srl.it  
Site: www.geotech-srl.it

TITOLO ELABORATO  
Edificio di consegna MT

SCALA	1:100
COMMESSA	G988
CODIFICA DOCUMENTO	G988_DEF_T_019_Ed_MT_1-1_REV00

4					
3					
2					
1					
0	PRIMA EMISSIONE	Maggio 2023	Geotech S.r.l.	Geotech S.r.l.	Edison S.p.A

REV.	DESCRIZIONE	DATA	REDATTO	VERIFICATO	APPROVATO
1					
2					
Questo disegno non può essere riprodotto, né utilizzato altrove, né ceduto a terzi in tutto o in parte senza il consenso scritto degli autori