
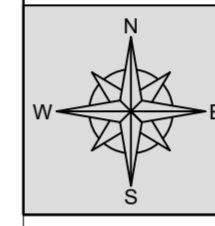


INQUADRAMENTO - scala 1:200.000

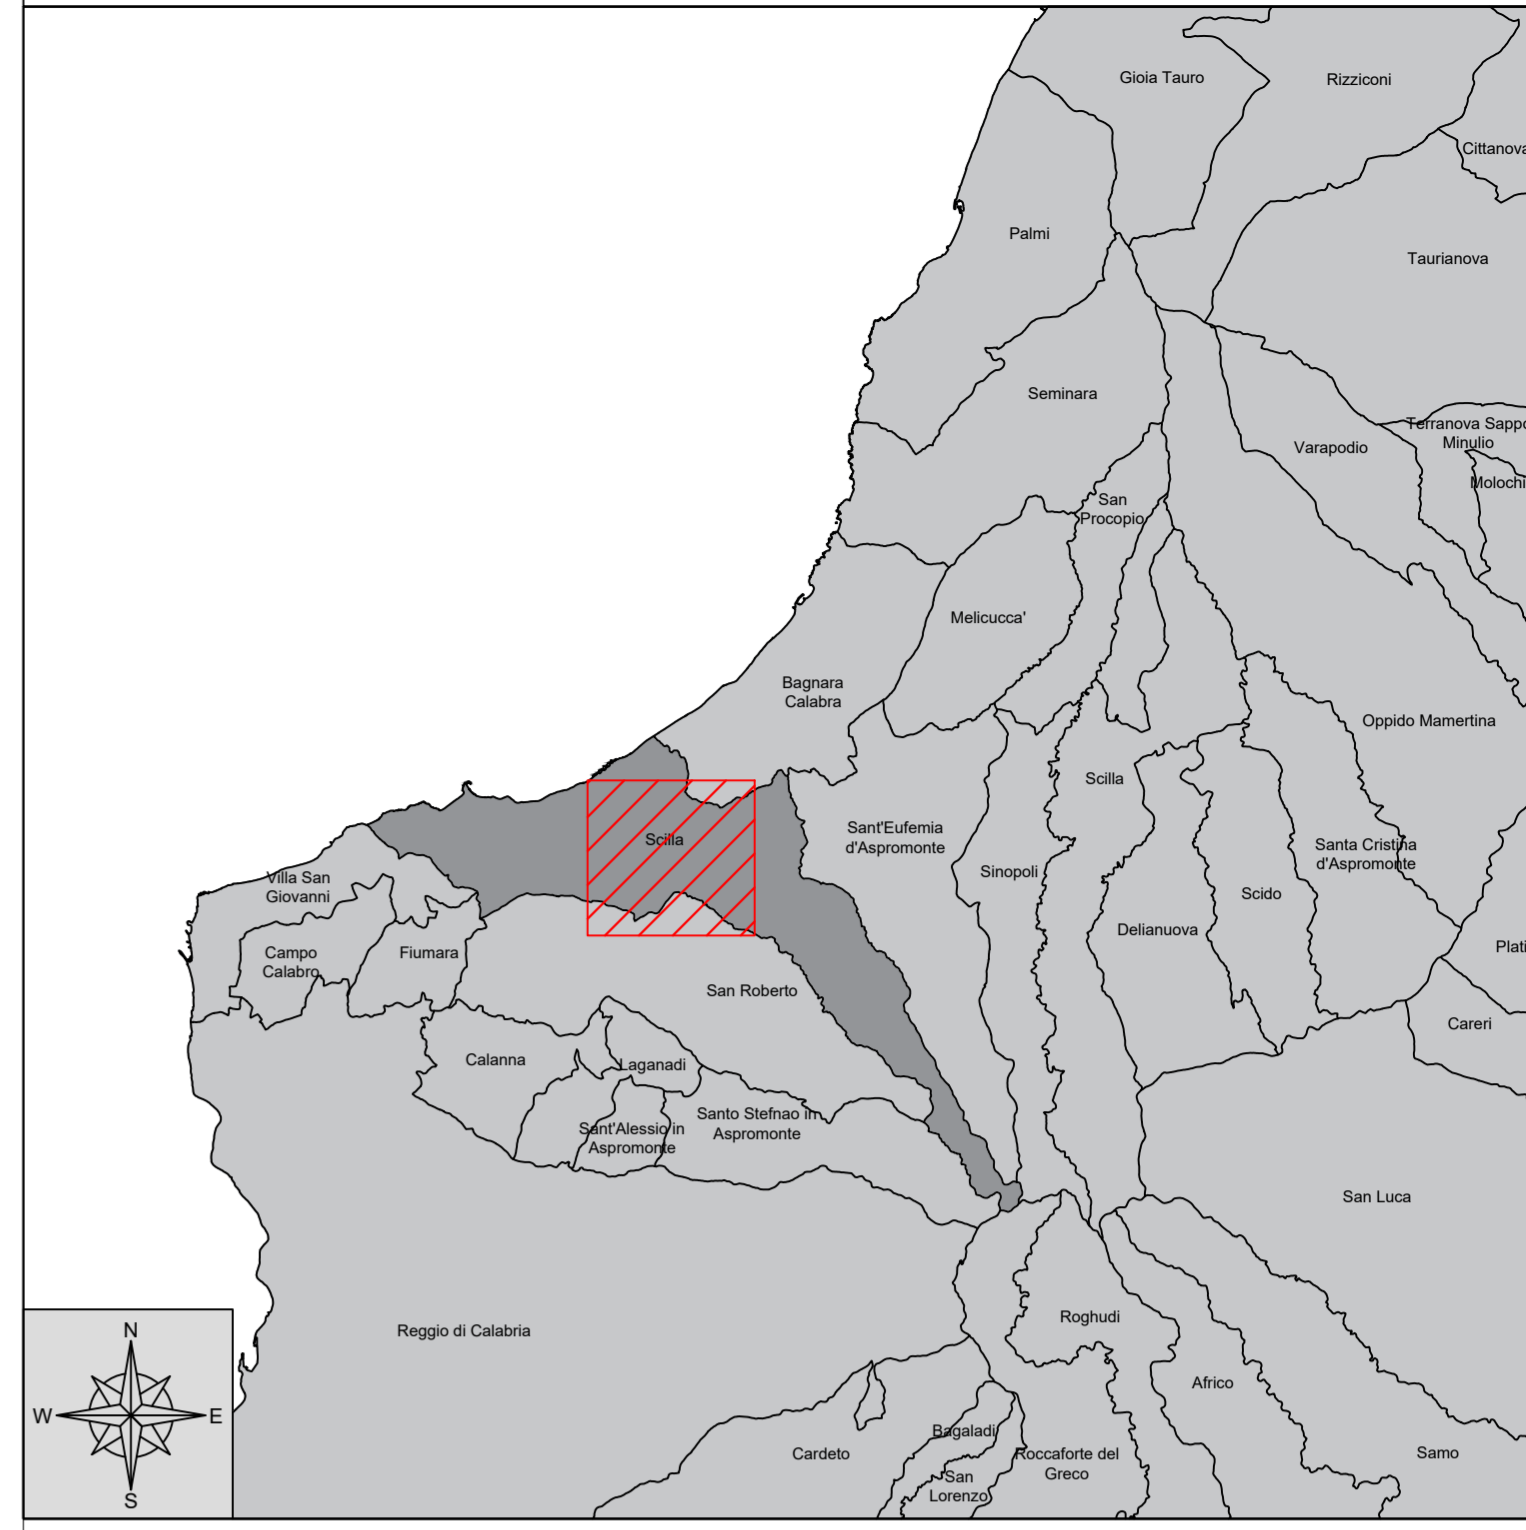

LEGENDA:

- Stazione Elettrica Terna 380/150 kV "Scilla"
- Elettrodotto aereo a 150kV "S. Procopio-Scilla" da demolire - opera facente parte del Piano di Sviluppo Terna

OPERE IN PROGETTO:

- Stazione Utente Edison "Favazzina"
- Linea in progetto 380 kV connessione SU "Favazzina" a SE "Scilla"
- Fascia di rispetto Distanza di Prima Approssimazione - DPA

Fonte dati basi cartografiche CTR (base IGM):
Geoportale Nazionale - scala 25.000 <http://www.pcn.minambiente.it/mattm/servizio-wms/>



"FAVAZZINA"
 Impianto di accumulo idroelettrico ad alta flessibilità
 Connessione alla RTN - Piano Tecnico delle Opere di utenza

COMMITTENTE 		PROGETTAZIONE 	
TITOLO ELABORATO Corografia di progetto su CTR con DPA		SCALA 1:5.000	COMMESSA G988
		CODIFICA DOCUMENTO G988_DEF_T_021_Coro_DPA_1-1_REV00	
4			
3			
2			
1			
0	PRIMA EMISSIONE	Maggio 2023	Geotech S.r.l. Geotech S.r.l. Edison S.p.A.
REV.	DESCRIZIONE	DATA	REDATTO VERIFICATO APPROVATO

Questo disegno non può essere riprodotto, né utilizzato altrove, né ceduto a terzi in tutto o in parte senza il consenso scritto degli autori