


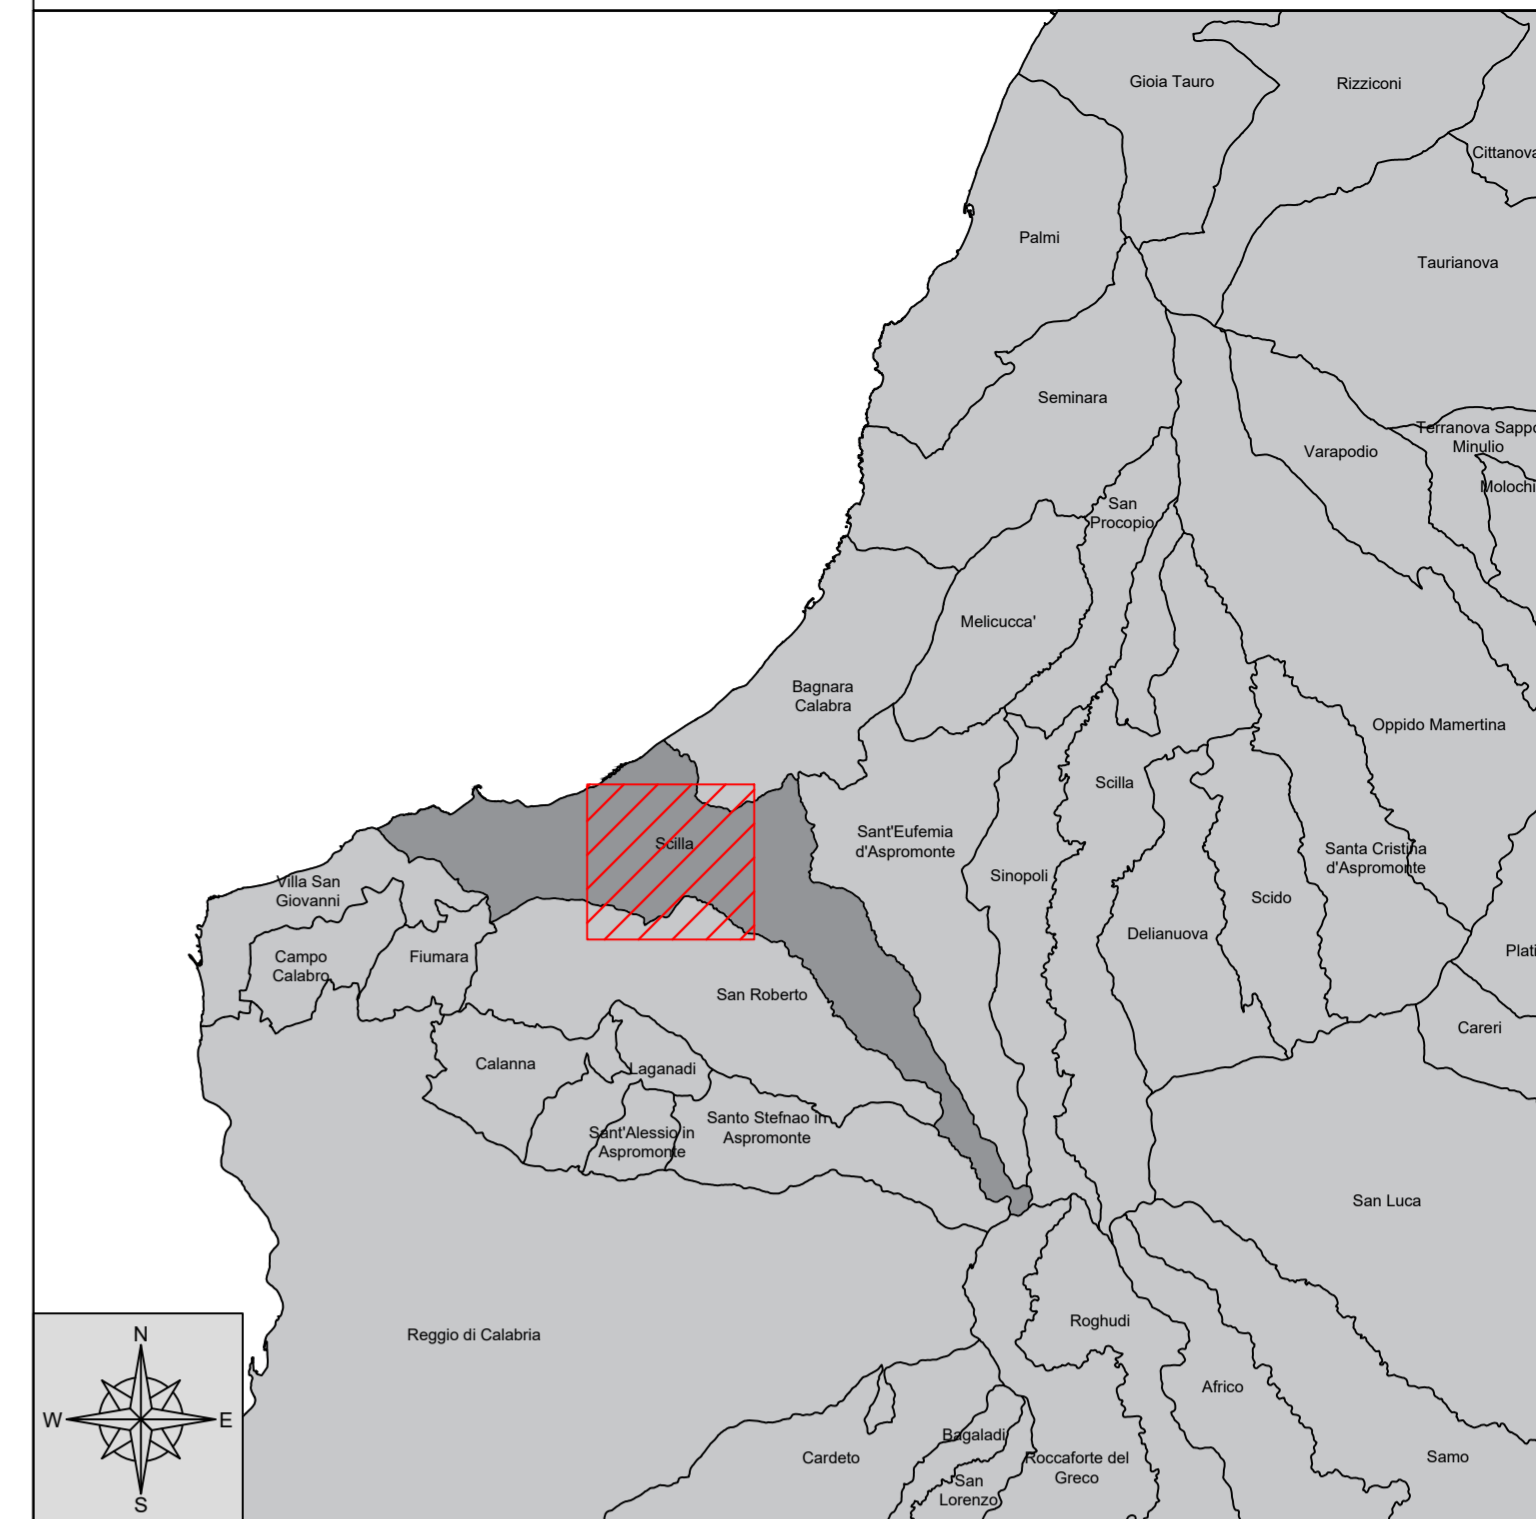

INQUADRAMENTO - scala 1:200.000



**LEGENDA:**

- Stazione Elettrica Terna 380/150 kV "Scilla"
- Elettrodotto aereo a 150kV "S. Procopio-Scilla" da demolire - opera facente parte del Piano di Sviluppo Terna

**OPERE IN PROGETTO:**

- Stazione Utente Edison "Favazzina"
- Linea in progetto 380 kV connessione SU "Favazzina" a SE "Scilla"
- Fascia di rispetto Distanza di Prima Approssimazione - DPA

Ortofoto da rilievo di dettaglio



**"FAVAZZINA"**

Impianto di accumulo idroelettrico ad alta flessibilità  
Connessione alla RTN - Piano Tecnico delle Opere di utenza



TITOLO ELABORATO		SCALA	1:2.000		
Corografia di progetto su ortofoto con DPA		COMMESSA	G988		
		CODIFICA DOCUMENTO	G988_DEF_T_022_Coro_orto_DPA_1-1_REV00		
4					
3					
2					
1					
0	PRIMA EMISSIONE	Maggio 2023	Geotech S.r.l	Geotech S.r.l	Edison S.p.A
REV.	DESCRIZIONE	DATA	REDATTO	VERIFICATO	APPROVATO
1					
2					
Questo disegno non può essere riprodotto, né utilizzato altrove, né ceduto a terzi in tutto o in parte senza il consenso scritto degli autori