


INQUADRAMENTO - scala 1:200.000

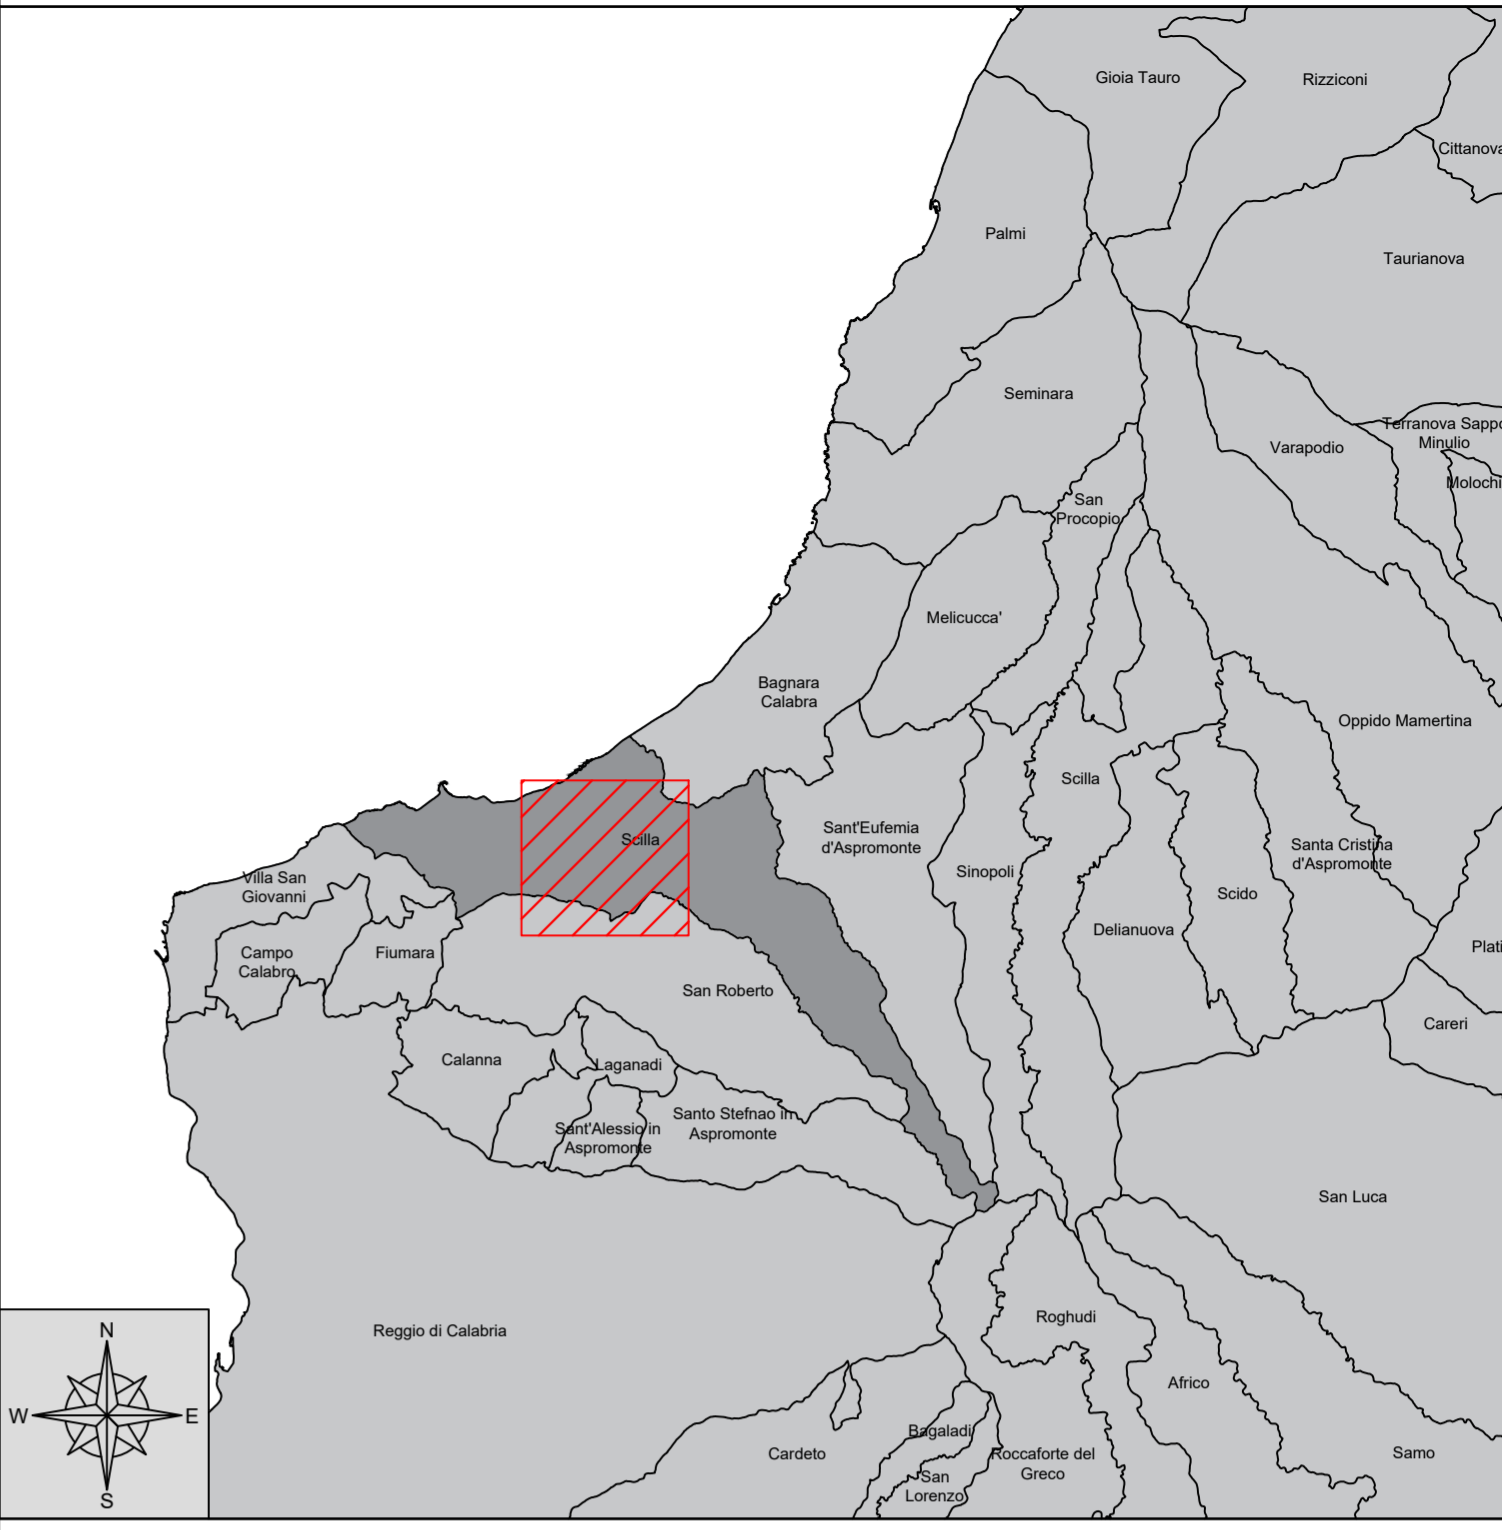

- LEGENDA:**
- Limite foglio catastale
Fonte Catasto Nazionale
 - Stazione Elettrica Terna 380/150 kV "Scilla"
 - Elettrodotto aereo a 150kV "S. Procopio-Scilla" da demolire - opera facente parte del Piano di Sviluppo Terna
- OPERE IN PROGETTO:**
- Stazione Utente Edison "Favazzina"
 - Linea in progetto 380 kV connessione SU "Favazzina" a SE "Scilla"
 - Fascia di rispetto Distanza di Prima Approssimazione - DPA

Fonte dati basi cartografiche CTR (base IGM):
Geoportale Nazionale - scala 25.000 <http://www.pcn.minambiente.it/mattm/servizio-wms/>

"FAVAZZINA"

**Impianto di accumulo idroelettrico ad alta flessibilità
Connessione alla RTN - Piano Tecnico delle Opere di utenza**

		 GEOTECH S.r.l. SOCIETA' DI INGEGNERIA Via T. Nani, 7 Morbegno (SO) Tel. +39 0342610774 E-mail: info@geotech-srl.it Sito: www.geotech-srl.it	
TITOLO ELABORATO Planimetria catastale con DPA		SCALA 1:2.000	COMMESSA G988
CODIFICA DOCUMENTO G988_DEF_T_023_Plan_cat_DPA_Scilla_1_1_REV00		DATA Maggio 2023	REDATTO Geotech S.r.l.
4 3 2 1 0	PRIMA EMISSIONE	Geotech S.r.l.	Edison S.p.A.
REV.	DESCRIZIONE	DATA	REDATTO VERIFICATO APPROVATO
1			
2			
3			
4			
5			
6			
7			
8			
9			
10			
11			
12			
13			
14			
15			
16			
17			

Questo disegno non può essere riprodotto, né utilizzato altrove, né ceduto a terzi in tutto o in parte senza il consenso scritto degli autori