



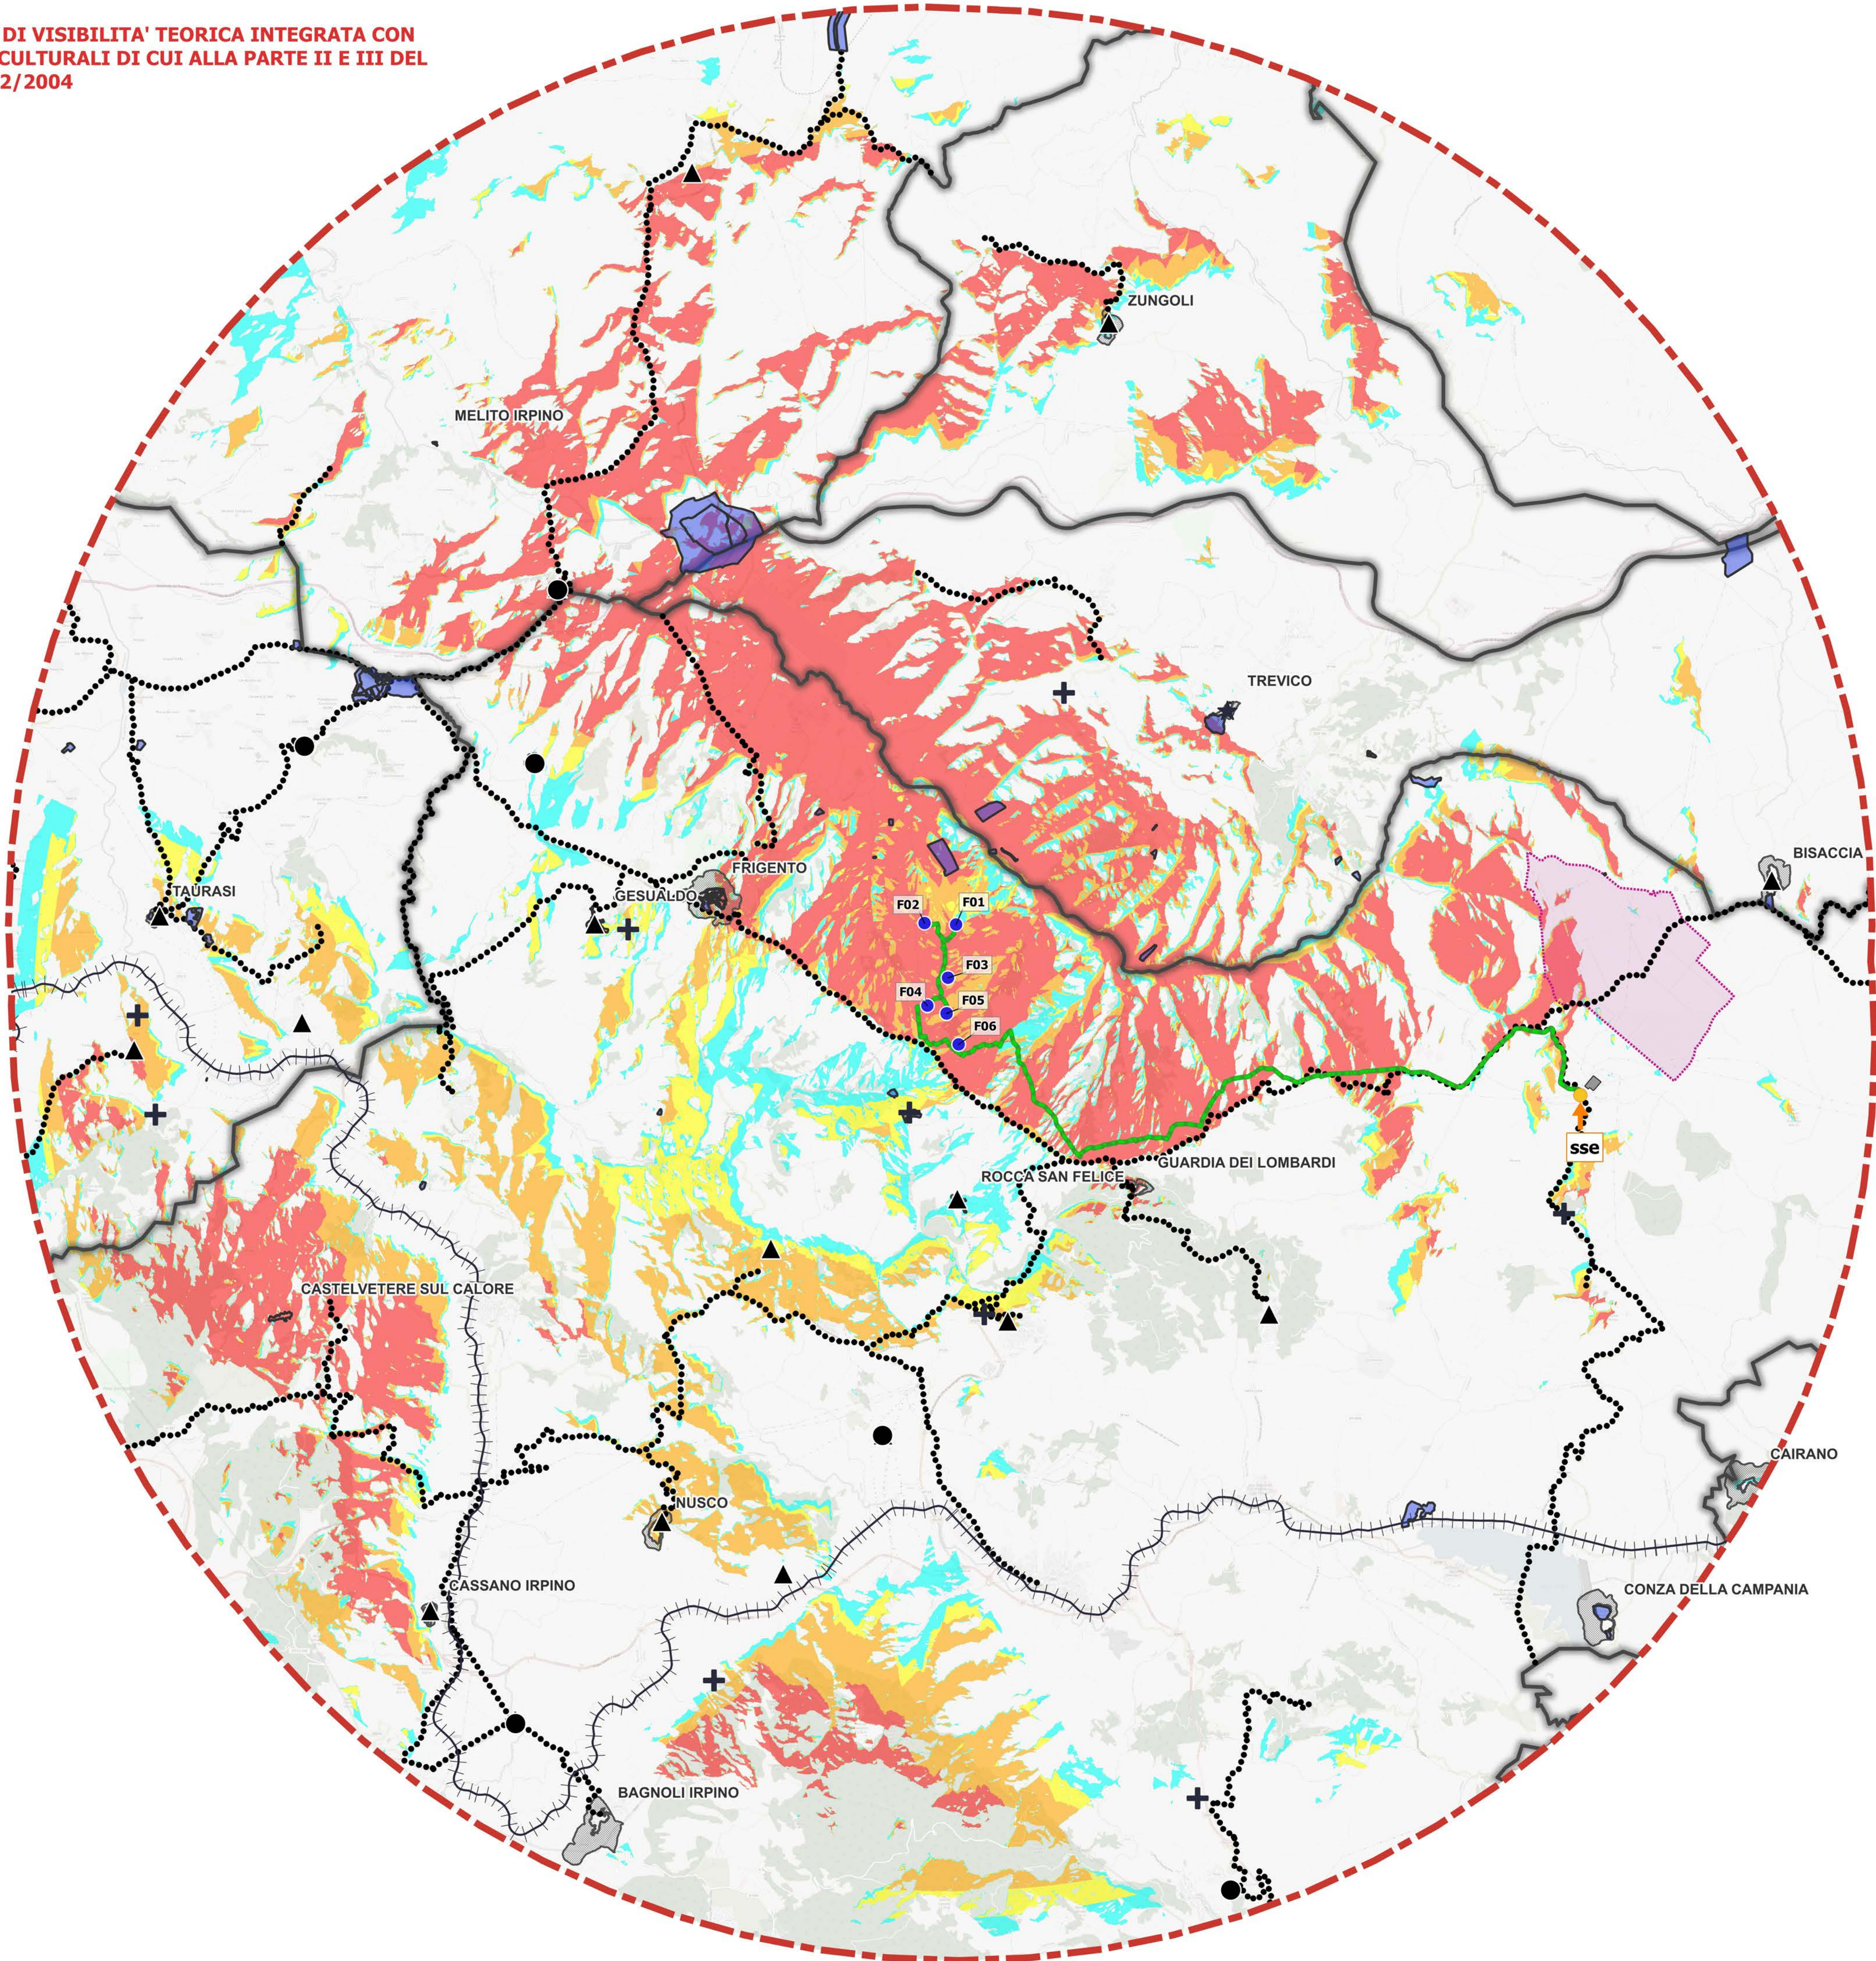

KEYMAP

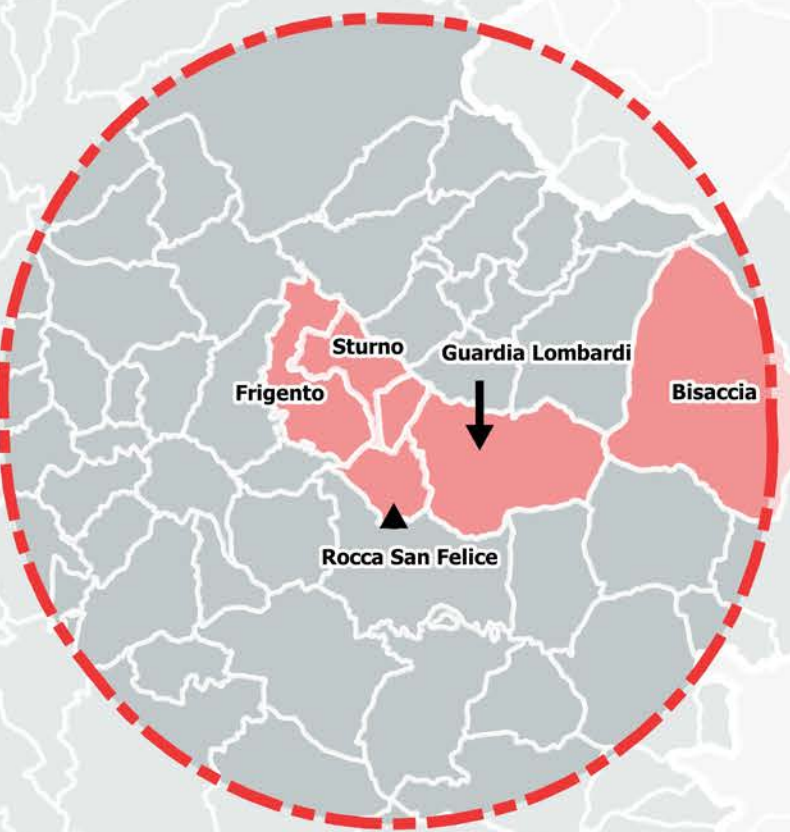

Parco eolico "Taverna del Principe"

- layout di progetto
- cavidotto MT
- posizione stazione elettrica di trasformazione 30-36 kv
- Futuro ampliamento RTN Terna Biaccia
- Buffer 20 km

Analisi di intervisibilità

- Visibilità nulla (0 aerogeneratori visibili)
- Visibilità bassa (1-2 aerogeneratore visibile)
- Visibilità media (3 aerogeneratori visibili)
- Visibilità alta (4-5 aerogeneratori visibili)
- Visibilità totale (6 aerogeneratori visibili)

Beni culturali (Parte II e III del D.Lgs 42/2004)

Artt.10, 45-Beni culturali

- Architetture Religiose a forte contenuto identitario
- ★ Monumenti di interesse culturale
- ✚ Chiese rupestri
- ▲ Castelli e Strutture fortificate di interesse turistico
- Aree Archeologiche
- Tracciato ferroviario di interesse paesaggistico

- Rete stradale storica
- Rete stradale ricostruita da fonti bibliografiche
- Centuriazione Romana
- Contrada Formicosa - Località La Toppa (Bisaccia)
- centri storici di notevole interesse pubblico
- Centro storico di notevole interesse
- Contesto paesaggistico centri storici
- BASE
- OpenStreetMap



REGIONE CAMPANIA
PROVINCIA DI AVELLINO
COMUNE DI FRIGENTO
COMUNE DI GUARDIA LOMBARDI
COMUNE DI ROCCA SAN FELICE
COMUNE DI STURNO
COMUNE DI BISACCIA



AUTORIZZAZIONE UNICA
ex d.lgs. 387/2003

Costruzione ed esercizio di un impianto di produzione di energia elettrica da fonte eolica denominato "Taverna del Principe" da realizzarsi nel comune di FRIGENTO (AV) e delle opere ed infrastrutture connesse da realizzarsi nei comuni di FRIGENTO (AV), GUARDIA LOMBARDI (AV), ROCCA SAN FELICE (AV), STURNO (AV) e BISACCIA (AV), avente potenza nominale pari a 39,6 MW

Titolo elaborato

Carta dell'intervisibilità
integrata con beni culturali (1)

Codice elaborato

COMMESSA	FASE	ELABORATO	REV.
F0474	G	T03	A

Riproduzione o consegna a terzi solo dietro
specificata autorizzazione

Scala

1:75.000

DATA	DESCRIZIONE	REDATTO	VERIFICATO	APPROVATO
Aprile 2023	Prima emissione	MGP	GDS	GMA

Proponente

Camelia Rinnovabili s.r.l.
Largo Augusto 3
20122 Milano







Progettazione



F4 ingegneria srl
Via Di Giura - Centro Direzionale, 85100 Potenza
Tel: +39 0971 1 944 797 - Fax: +39 0971 5 54 52
www.f4ingegneria.it - f4ingegneria@pec.it

Il Diretto Tecnico
(Ing. Giovanni DI SANTO)



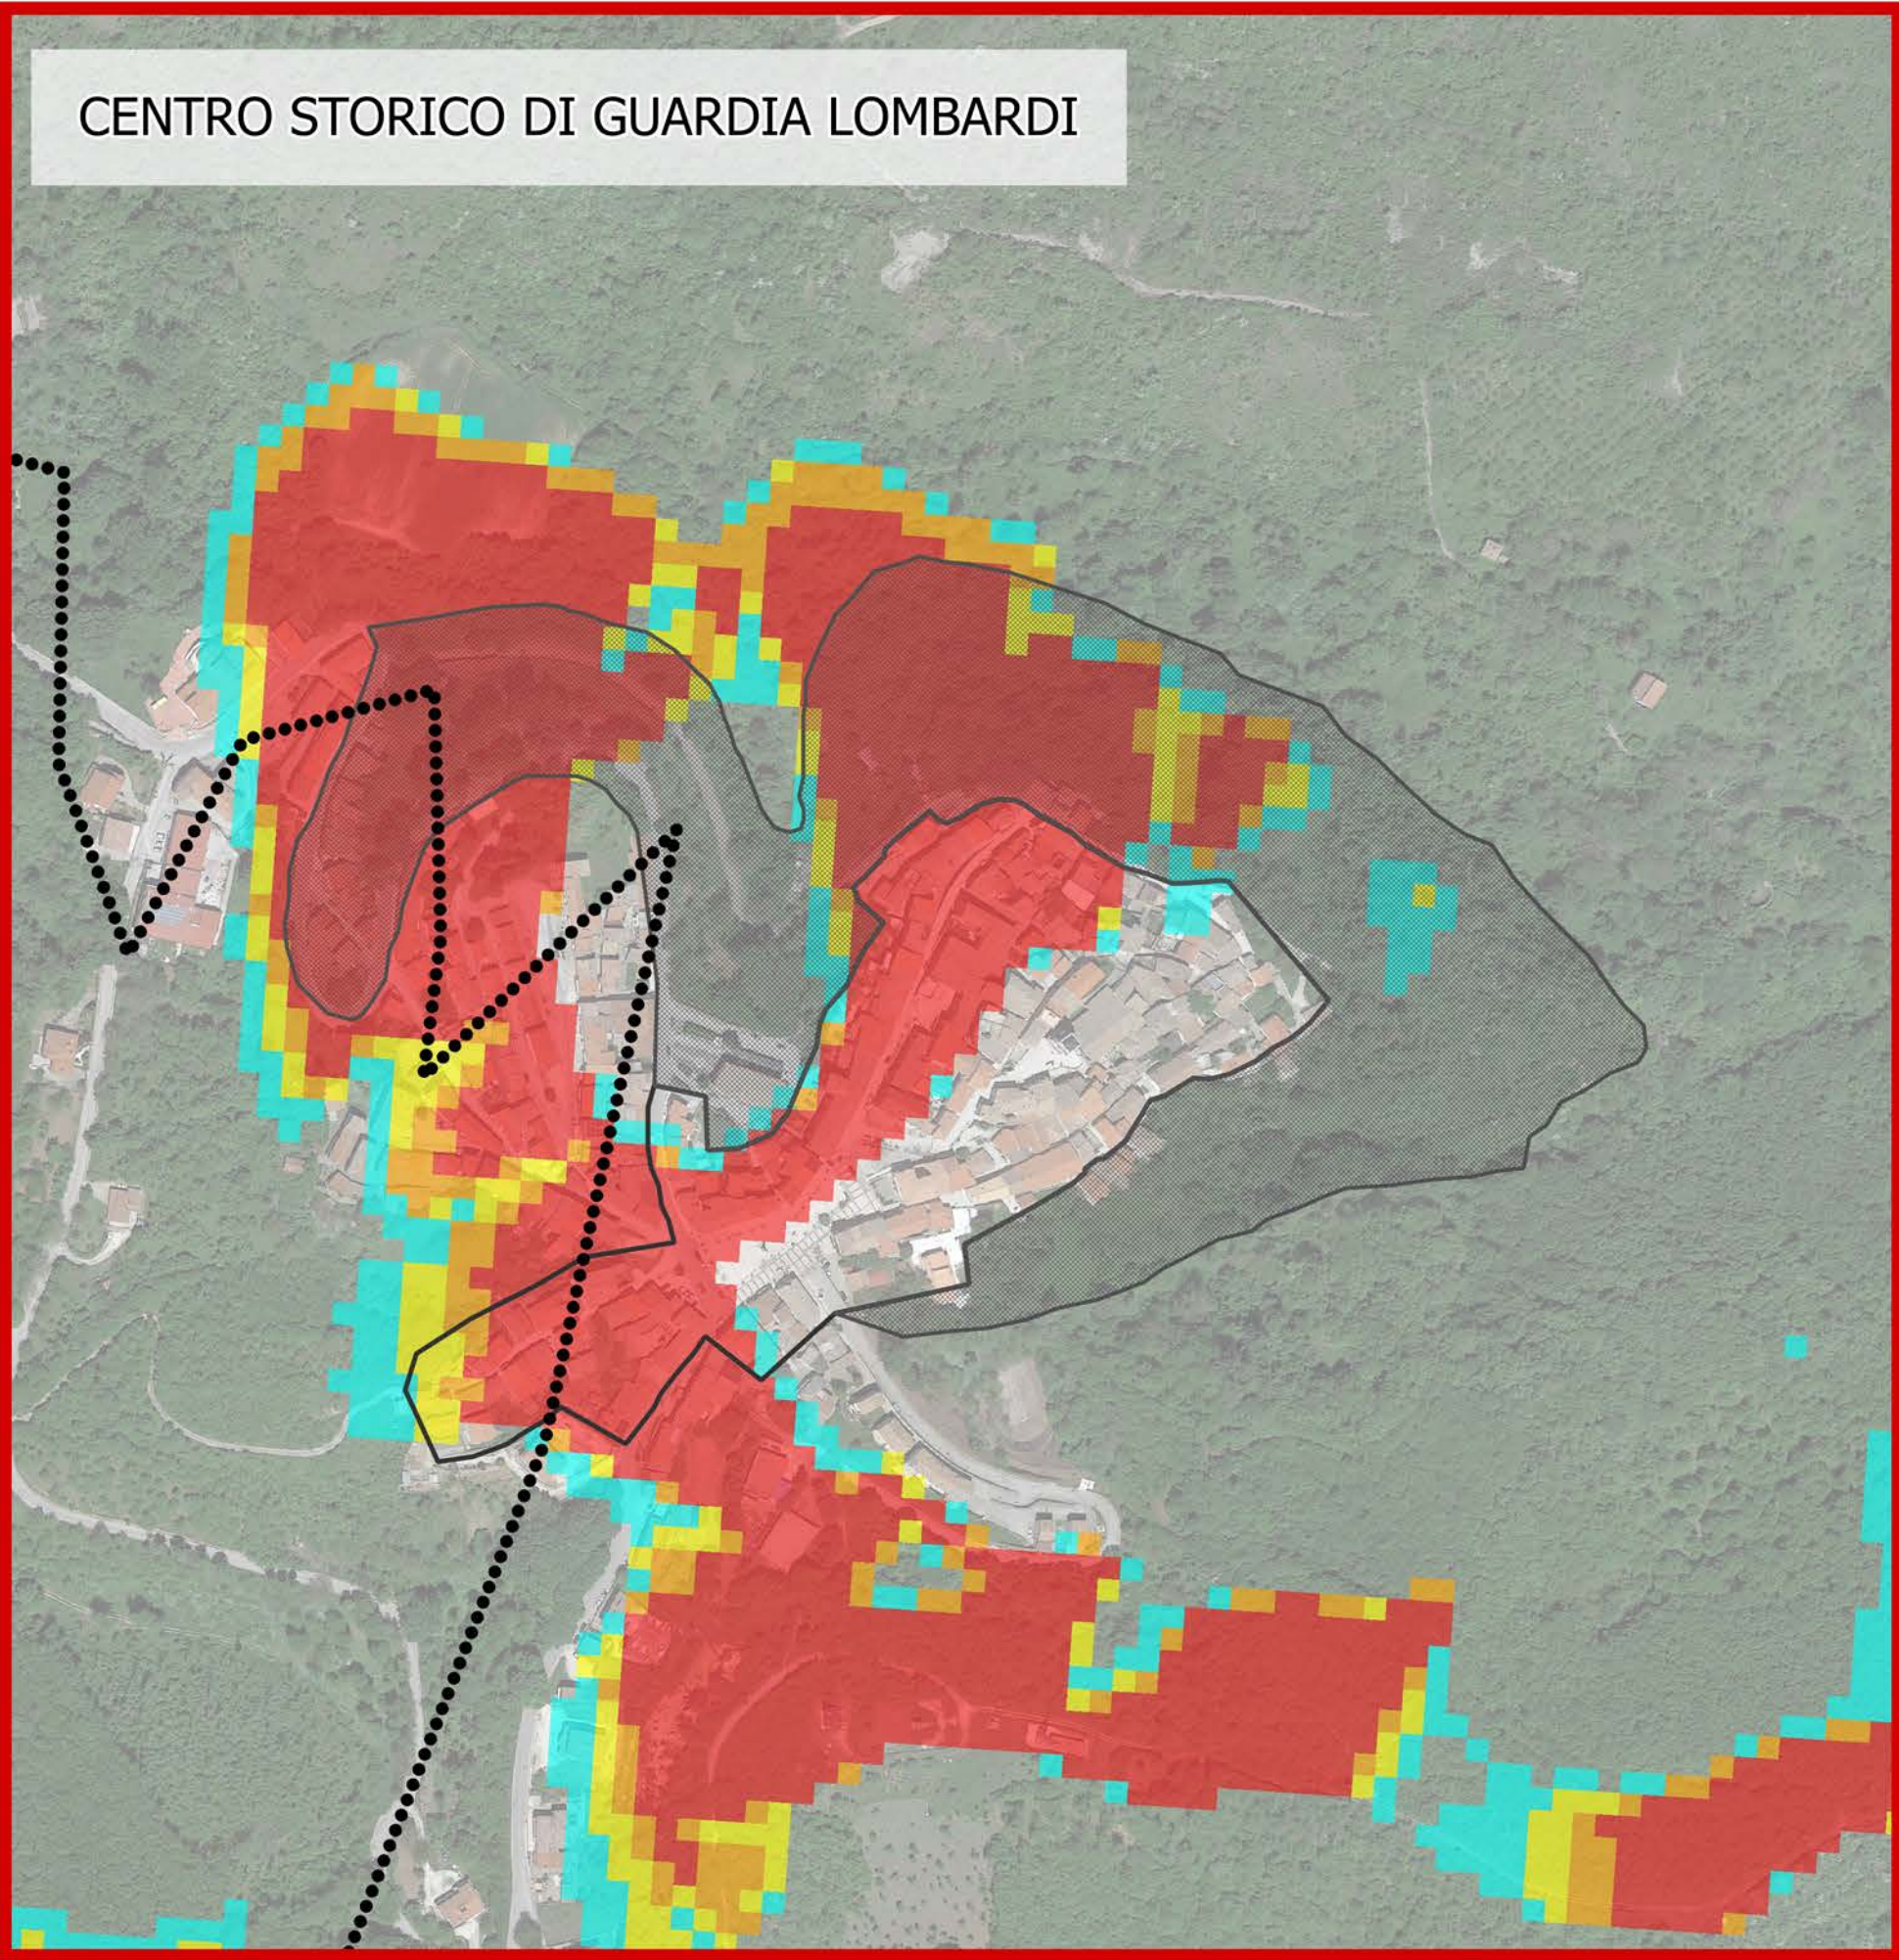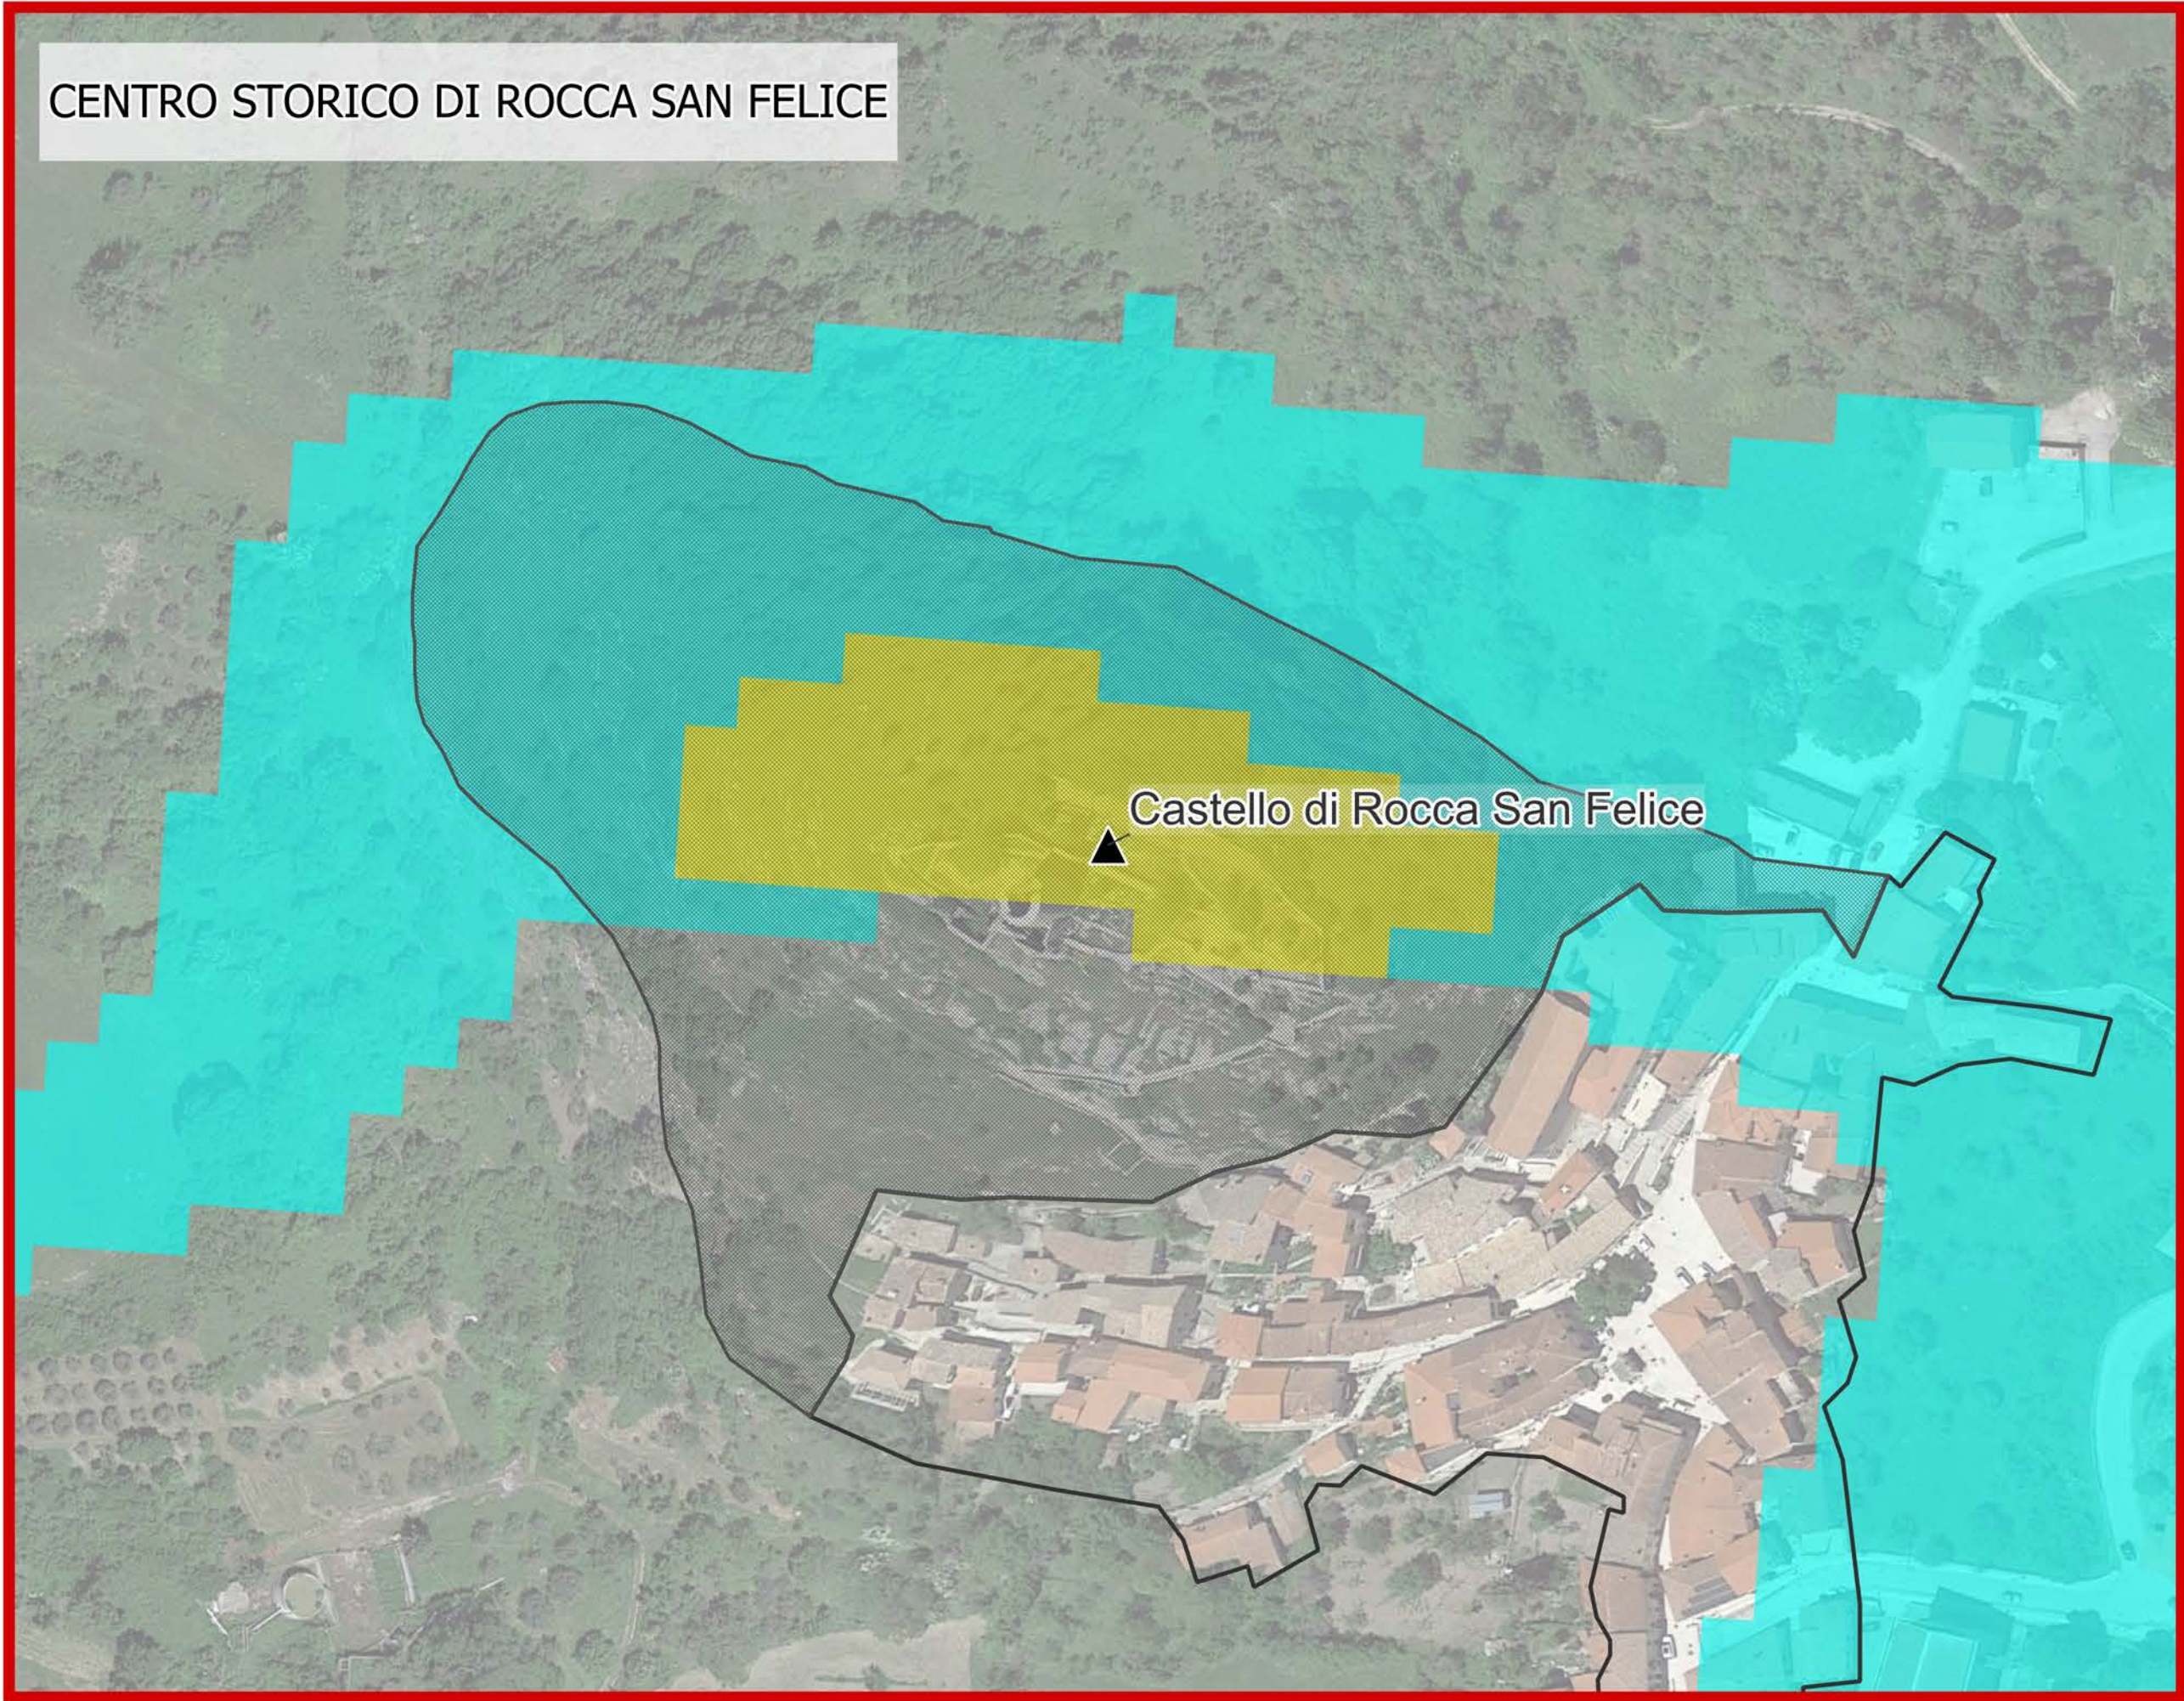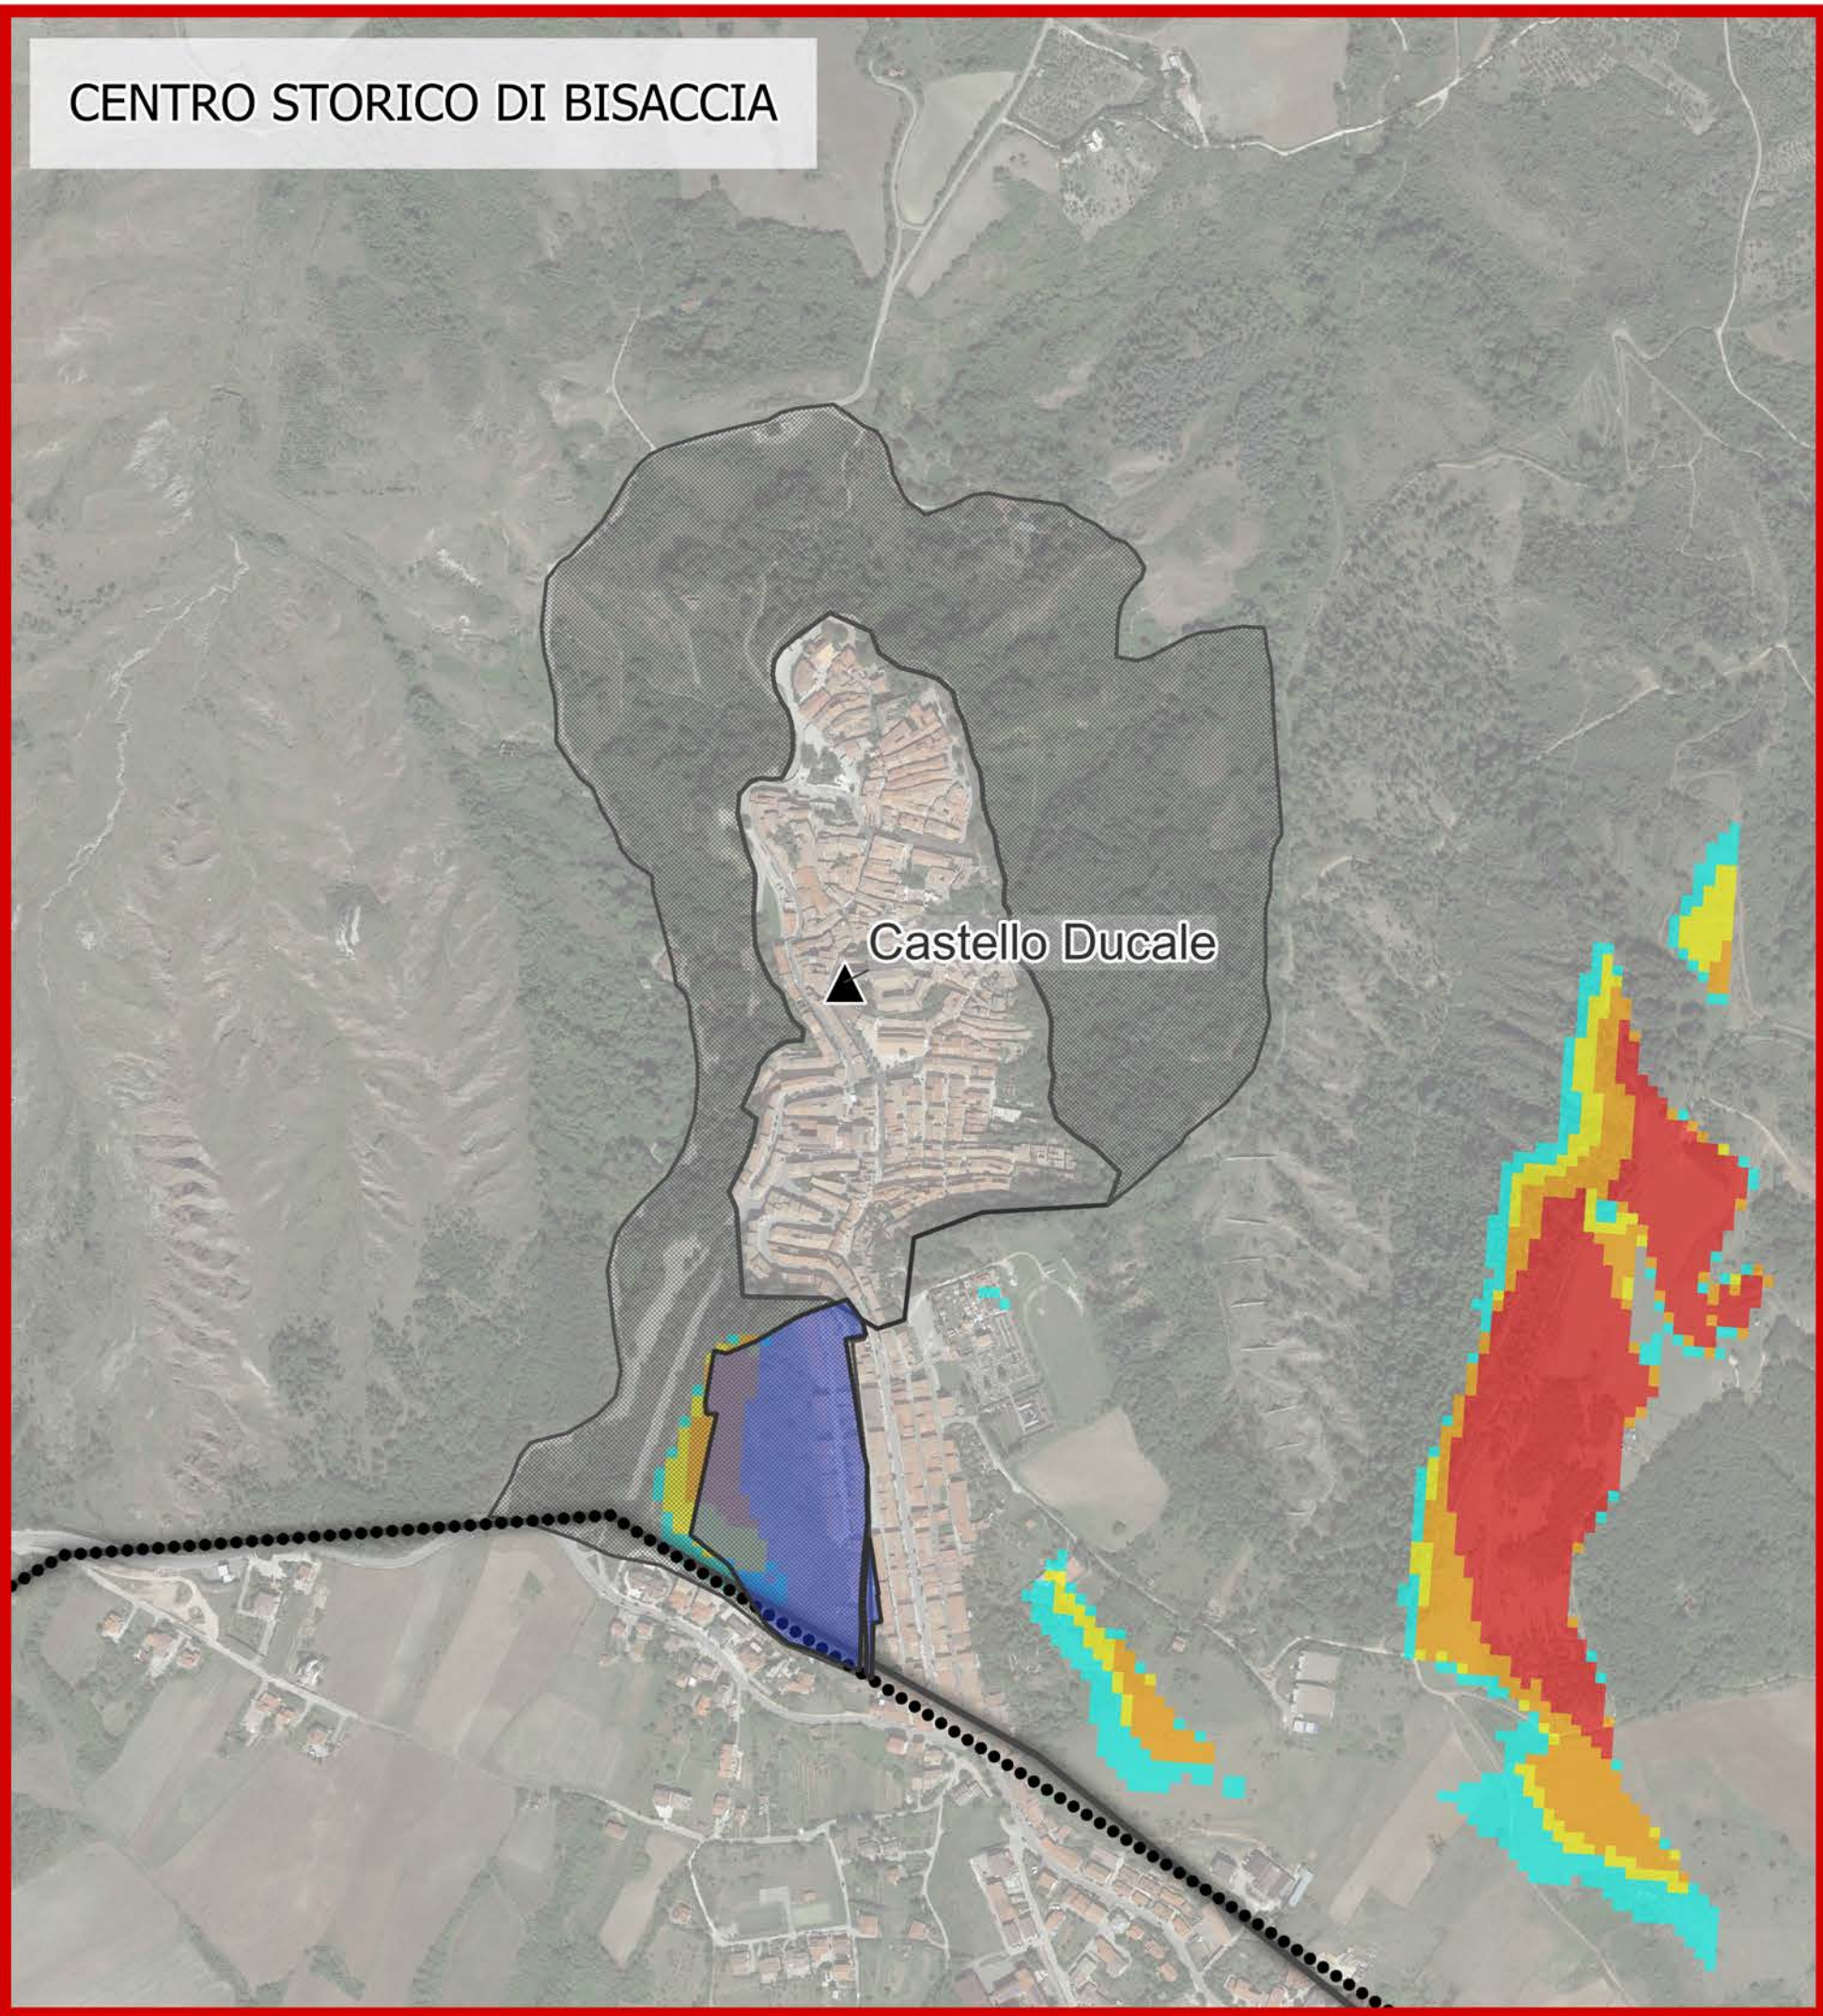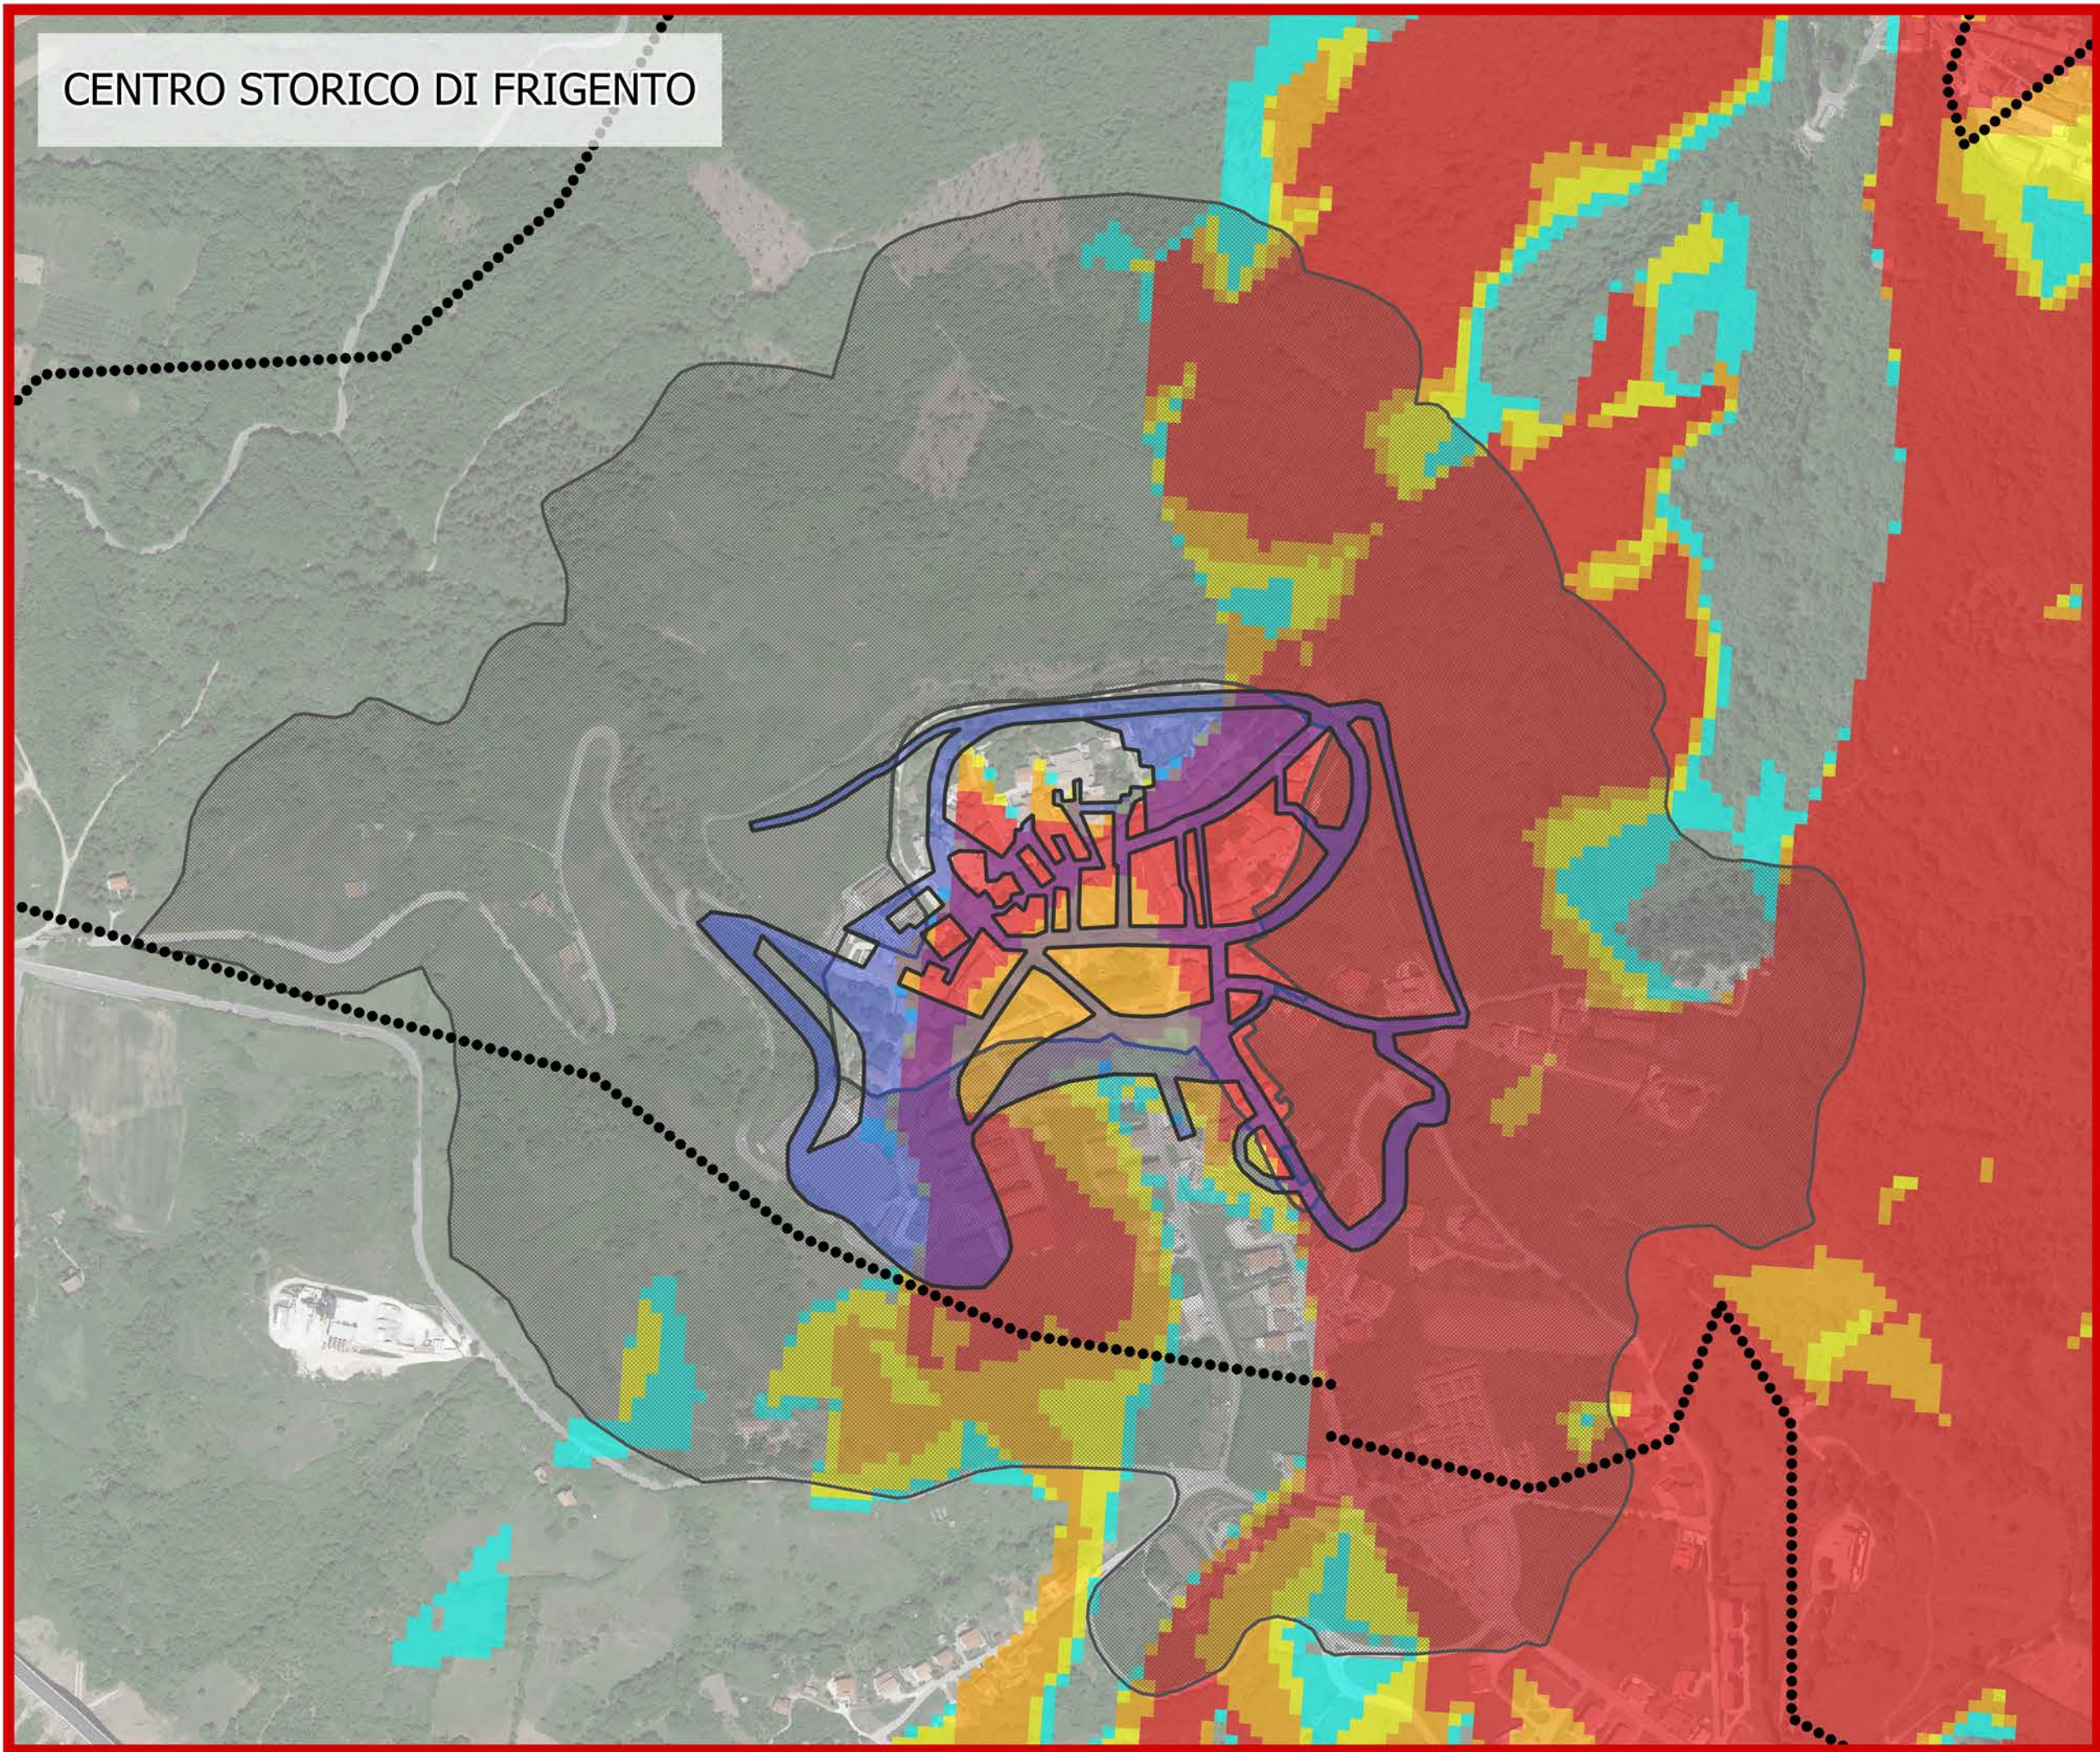

KEYMAP

LEGENDA

Beni culturali (Parte II e III del D.Lgs 42/2004)

Artt.10, 45-Beni culturali

- ▲ Castelli e Strutture fortificate di interesse turistico
- Aree Archeologiche
- Rete stradale storica
- Rete stradale ricostruita da fonti bibliografiche

centri storici di notevole interesse pubblico

- Centro storico di notevole interesse
- Contesto paesaggistico centri storici

Analisi intervisibilità

- Visibilità nulla (0 aerogeneratori visibili)
- Visibilità bassa (1-2 aerogeneratori visibili)
- Visibilità media (3 aerogeneratori visibili)
- Visibilità alta (4-5 aerogeneratori visibili)
- Visibilità totale (6 aerogeneratori visibili)

BASE
Google Satellite

REGIONE CAMPANIA
PROVINCIA DI AVELLINO
COMUNE DI FRIGENTO
COMUNE DI GUARDIA LOMBARDI
COMUNE DI ROCCA SAN FELICE
COMUNE DI STURNO
COMUNE DI BISACCIA

AUTORIZZAZIONE UNICA
ex d.lgs. 387/2003

Costruzione ed esercizio di un impianto di produzione di energia elettrica da fonte eolica denominato "Taverna del Principe" da realizzarsi nel comune di FRIGENTO (AV) e delle opere ed infrastrutture connesse da realizzarsi nei comuni di FRIGENTO (AV), GUARDIA LOMBARDI (AV), ROCCA SAN FELICE (AV), STURNO (AV) e BISACCIA (AV), avente potenza nominale pari a 39,6 MW

Titolo elaborato: **Carta dell'intervisibilità integrata con beni culturali (2)**

Codice elaborato: **F0474 G T03 A**

Riproduzione o consegna a terzi solo dietro specifica autorizzazione

Scala: **varie**







DATA	DESCRIZIONE	REDATTO	VERIFICATO	APPROVATO
Aprile 2023	Prima emissione	MGP	GDS	GMA

Proponente: **Camelia Rinnovabili s.r.l.**
Largo Augusto 3
20122 Milano
BayWa re.

Progettazione: **F4 ingegneria srl**
Via Di Giura - Centro Direzionale, 85100 Potenza
Tel: +39 0971 1 944 797 - Fax: +39 0971 5 54 52
www.f4ingegneria.it - f4ingegneria@pec.it

Il Diretto Tecnico
(ing. Giovanni DI SANTO)

Società certificata secondo le norme UNI-EN ISO 9001:2015 e UNI-EN ISO 14001:2015 per l'erogazione di servizi di ingegneria nei settori: civile, idraulica, acustica, energia, ambiente (settore A6F.34).

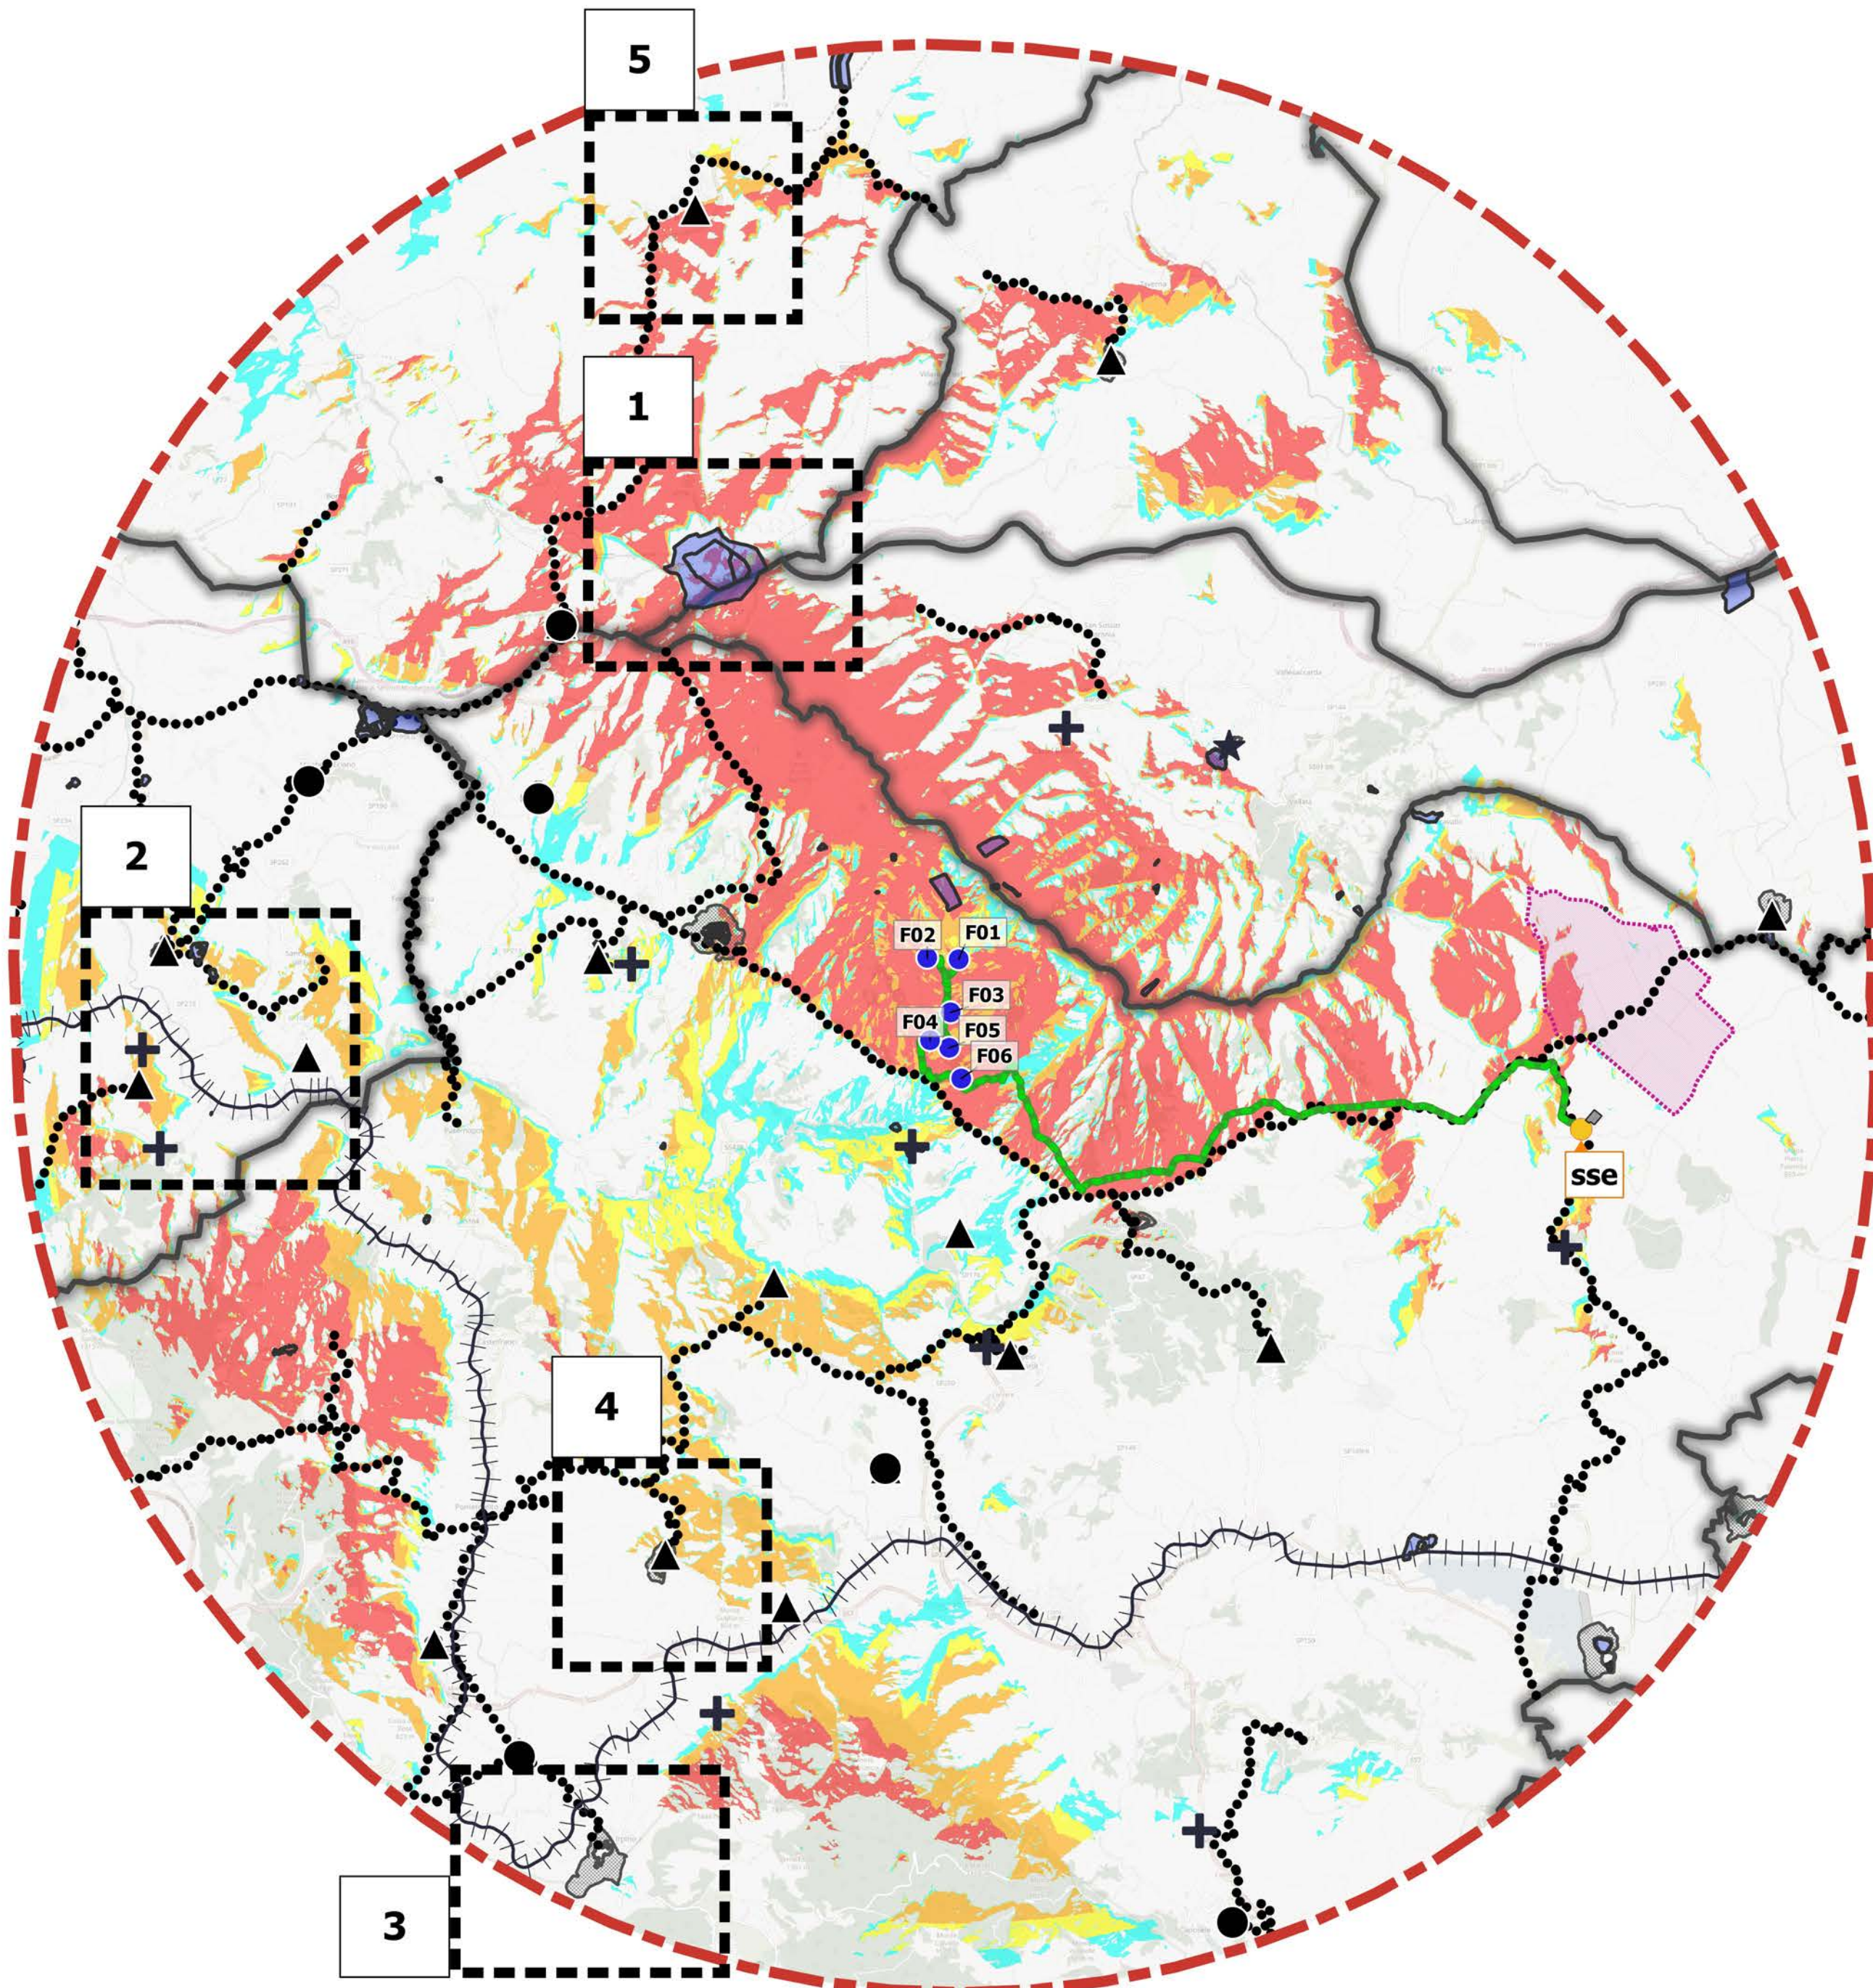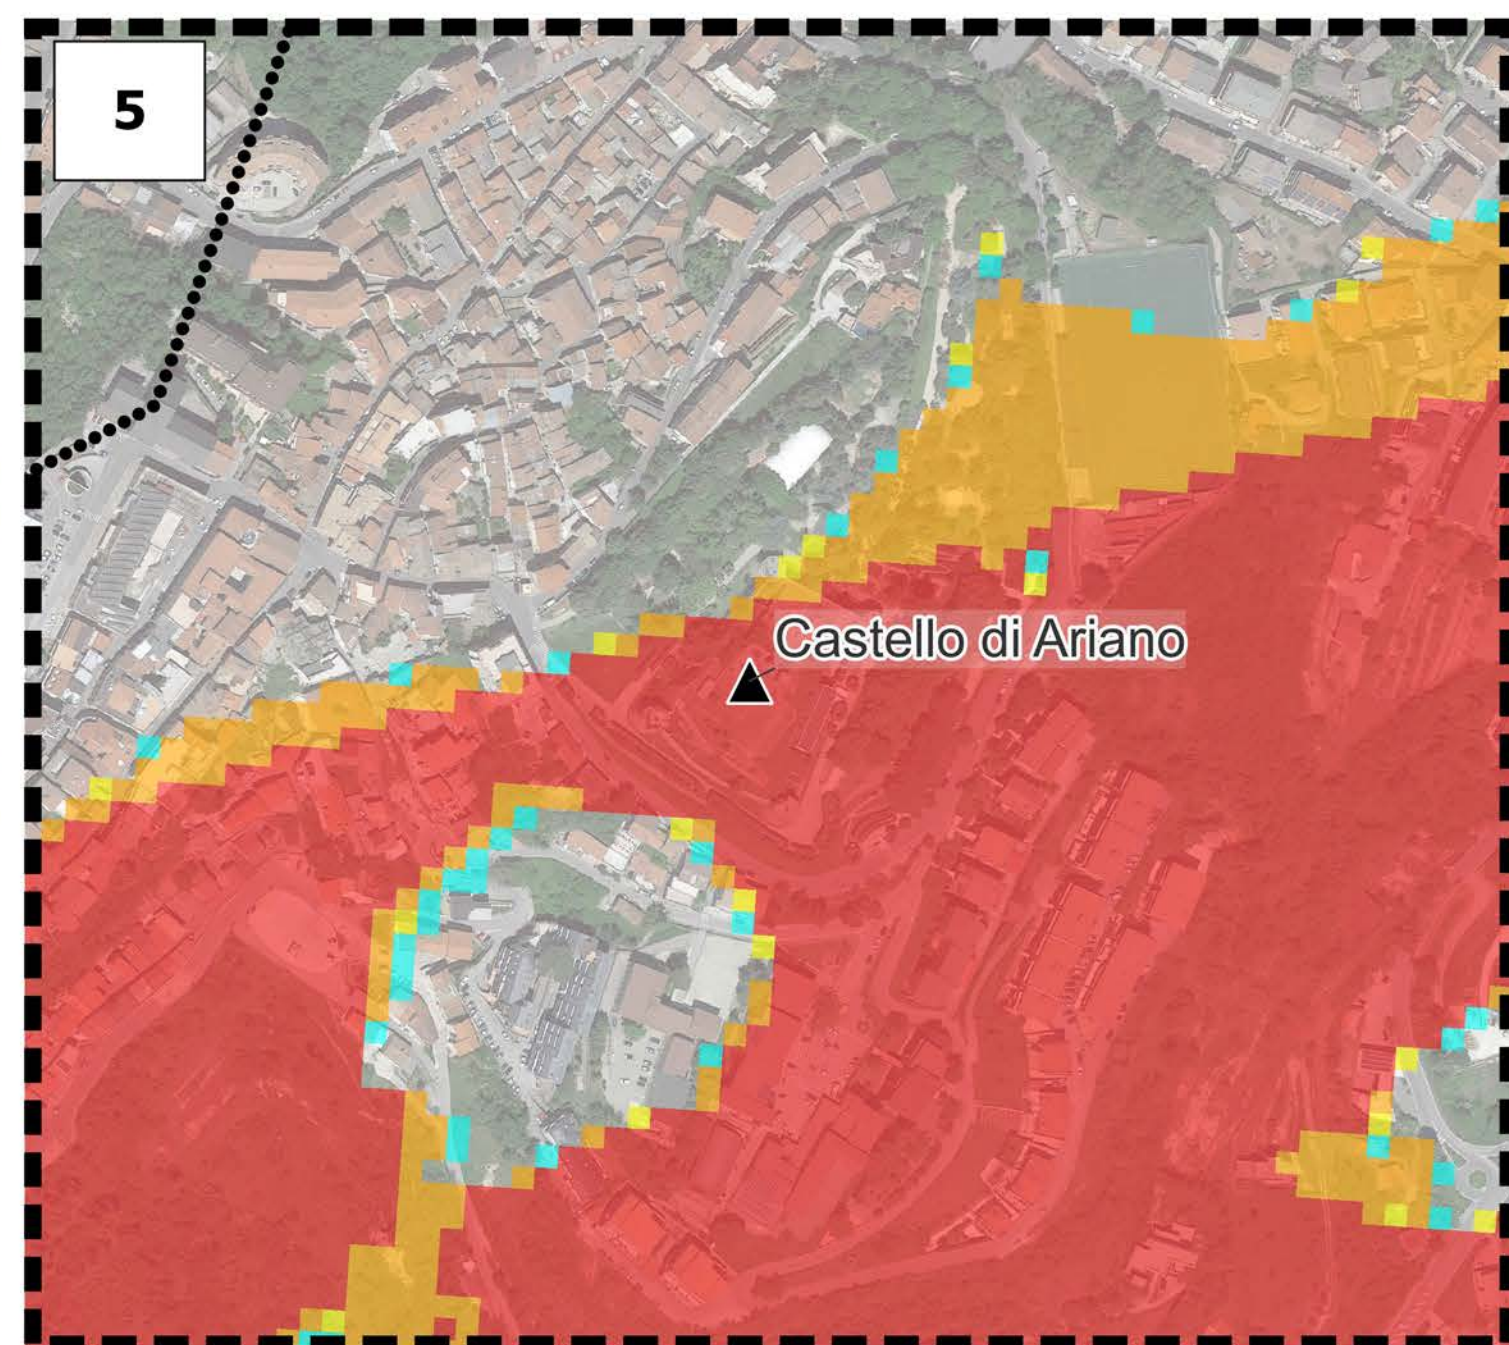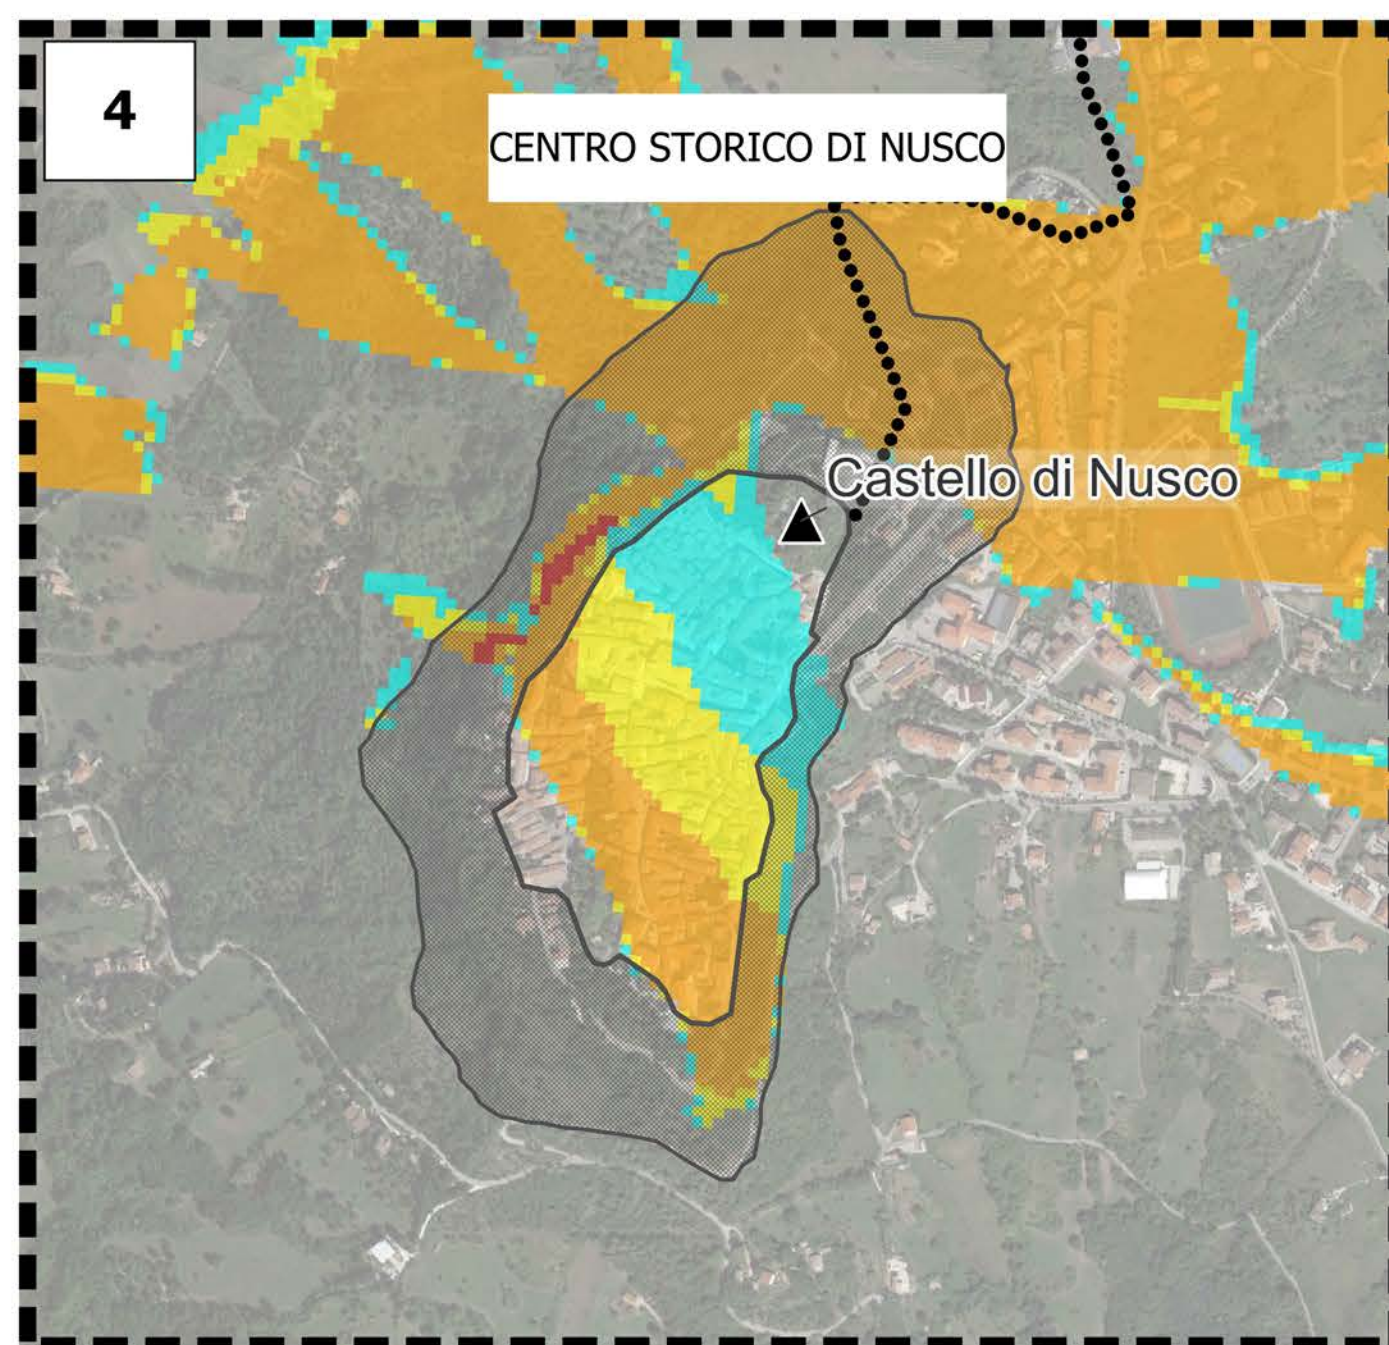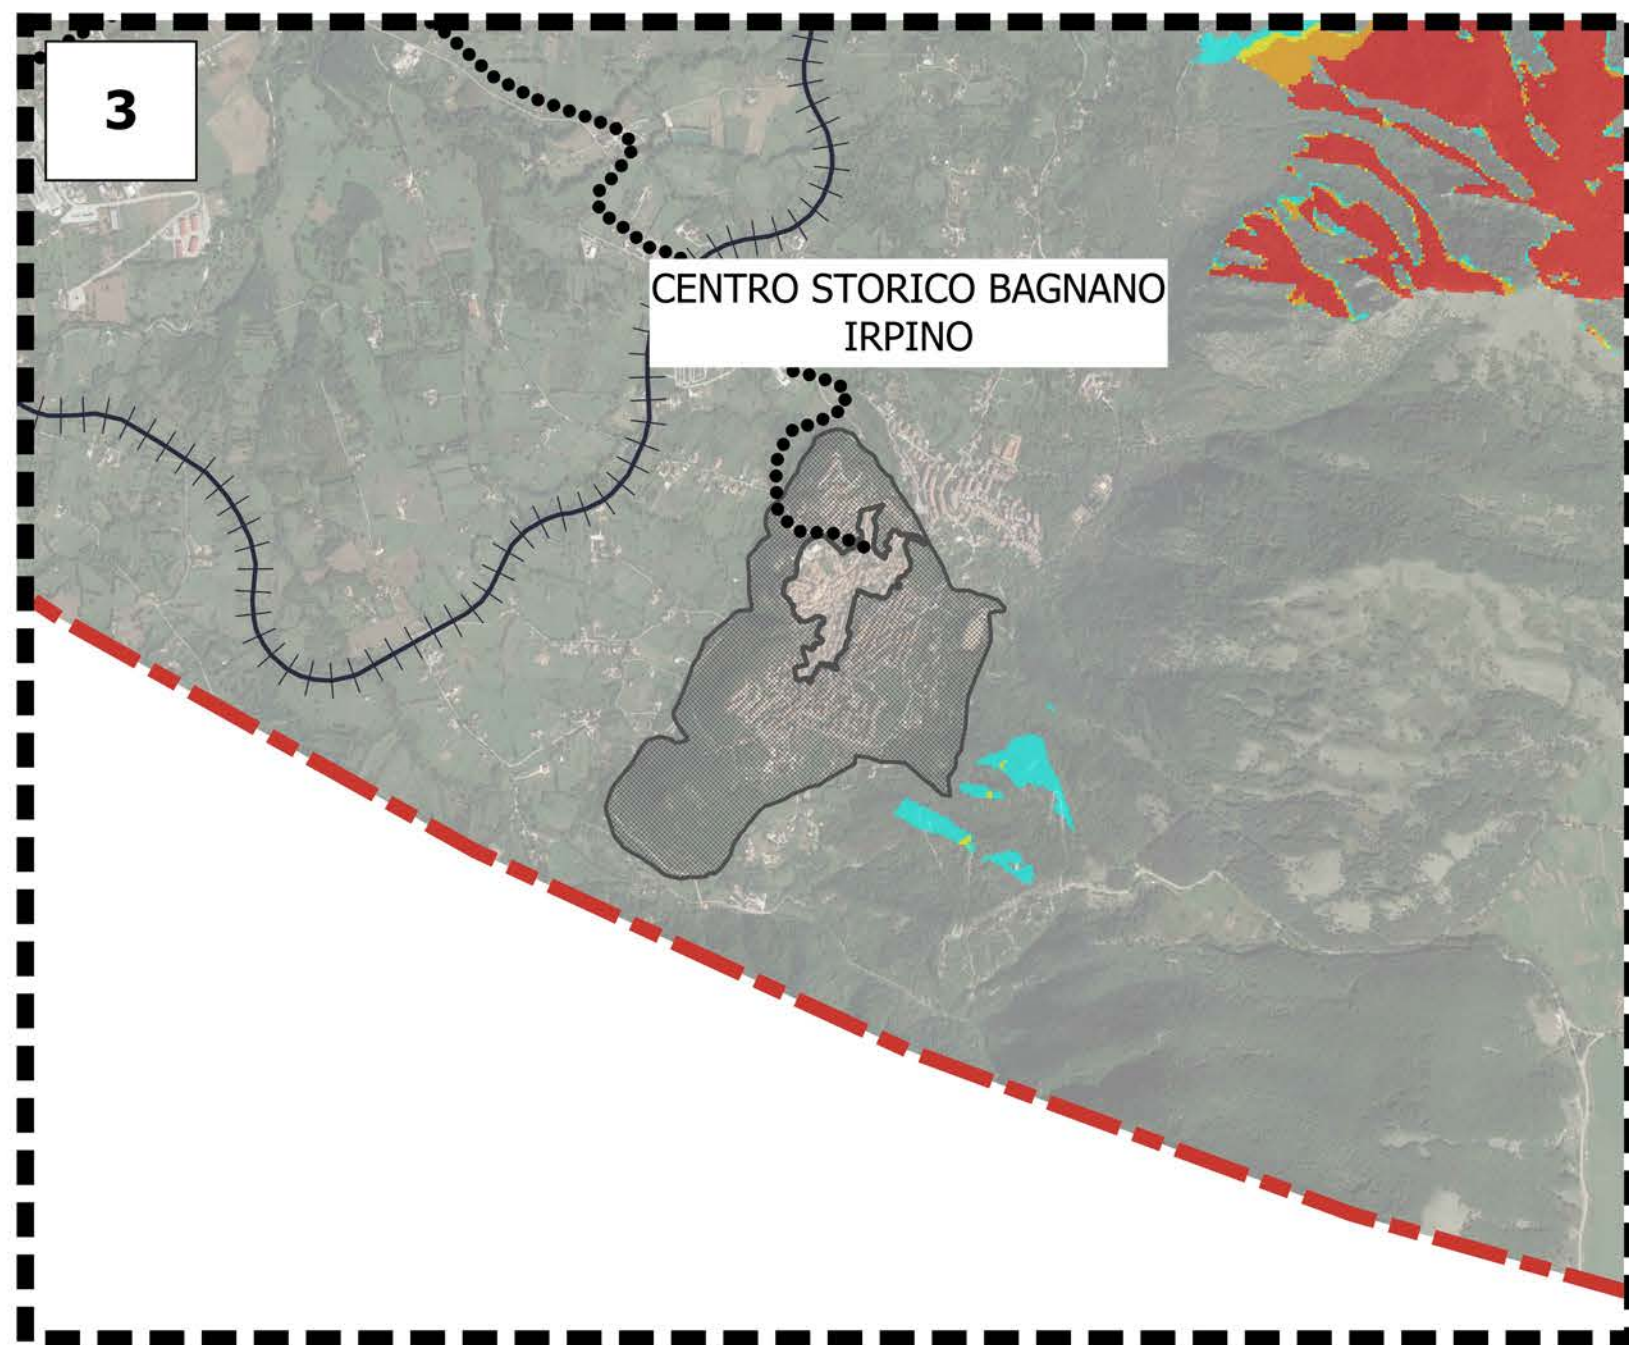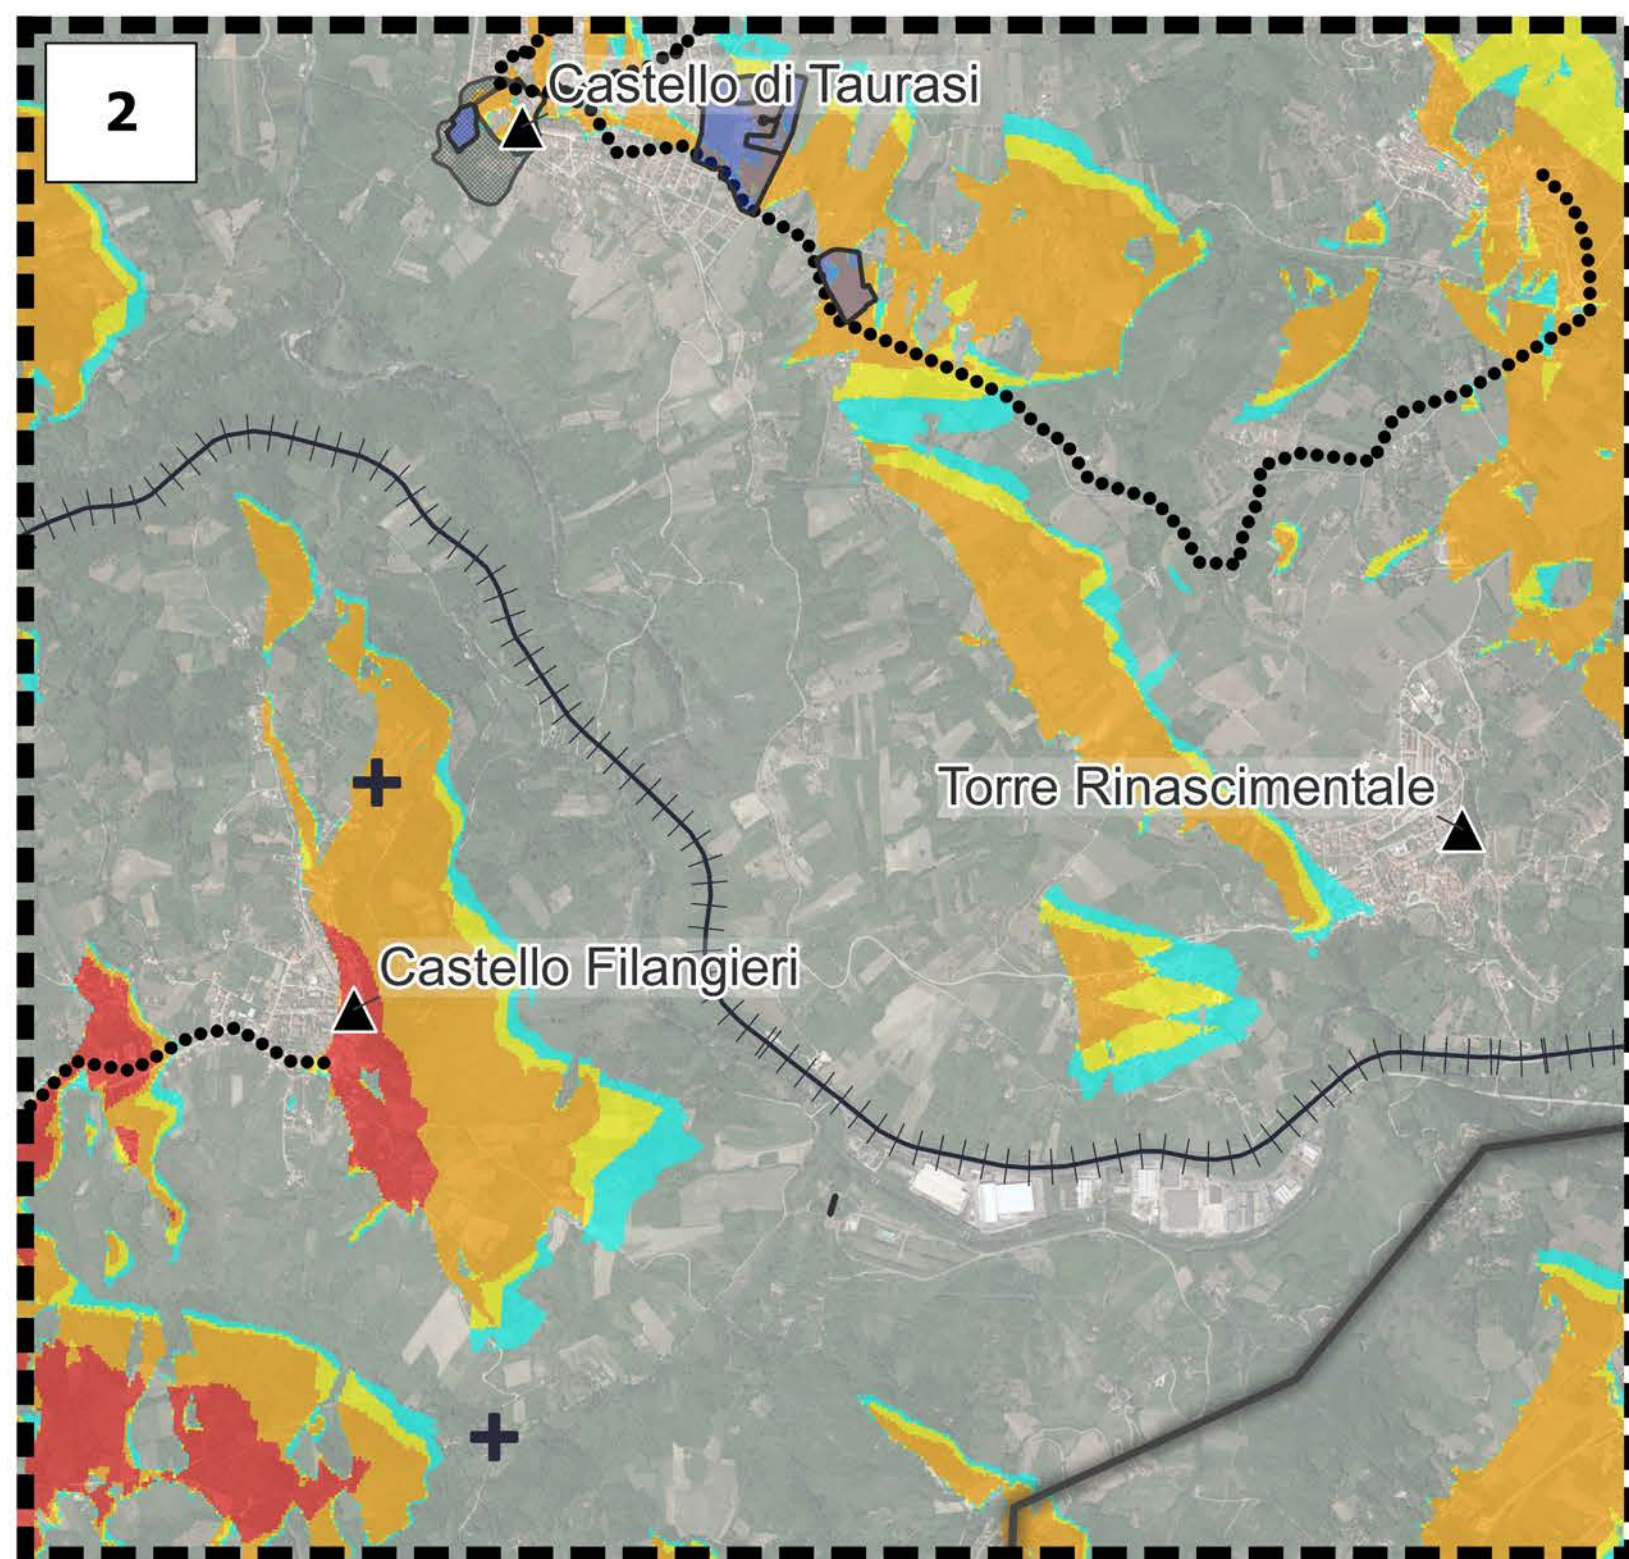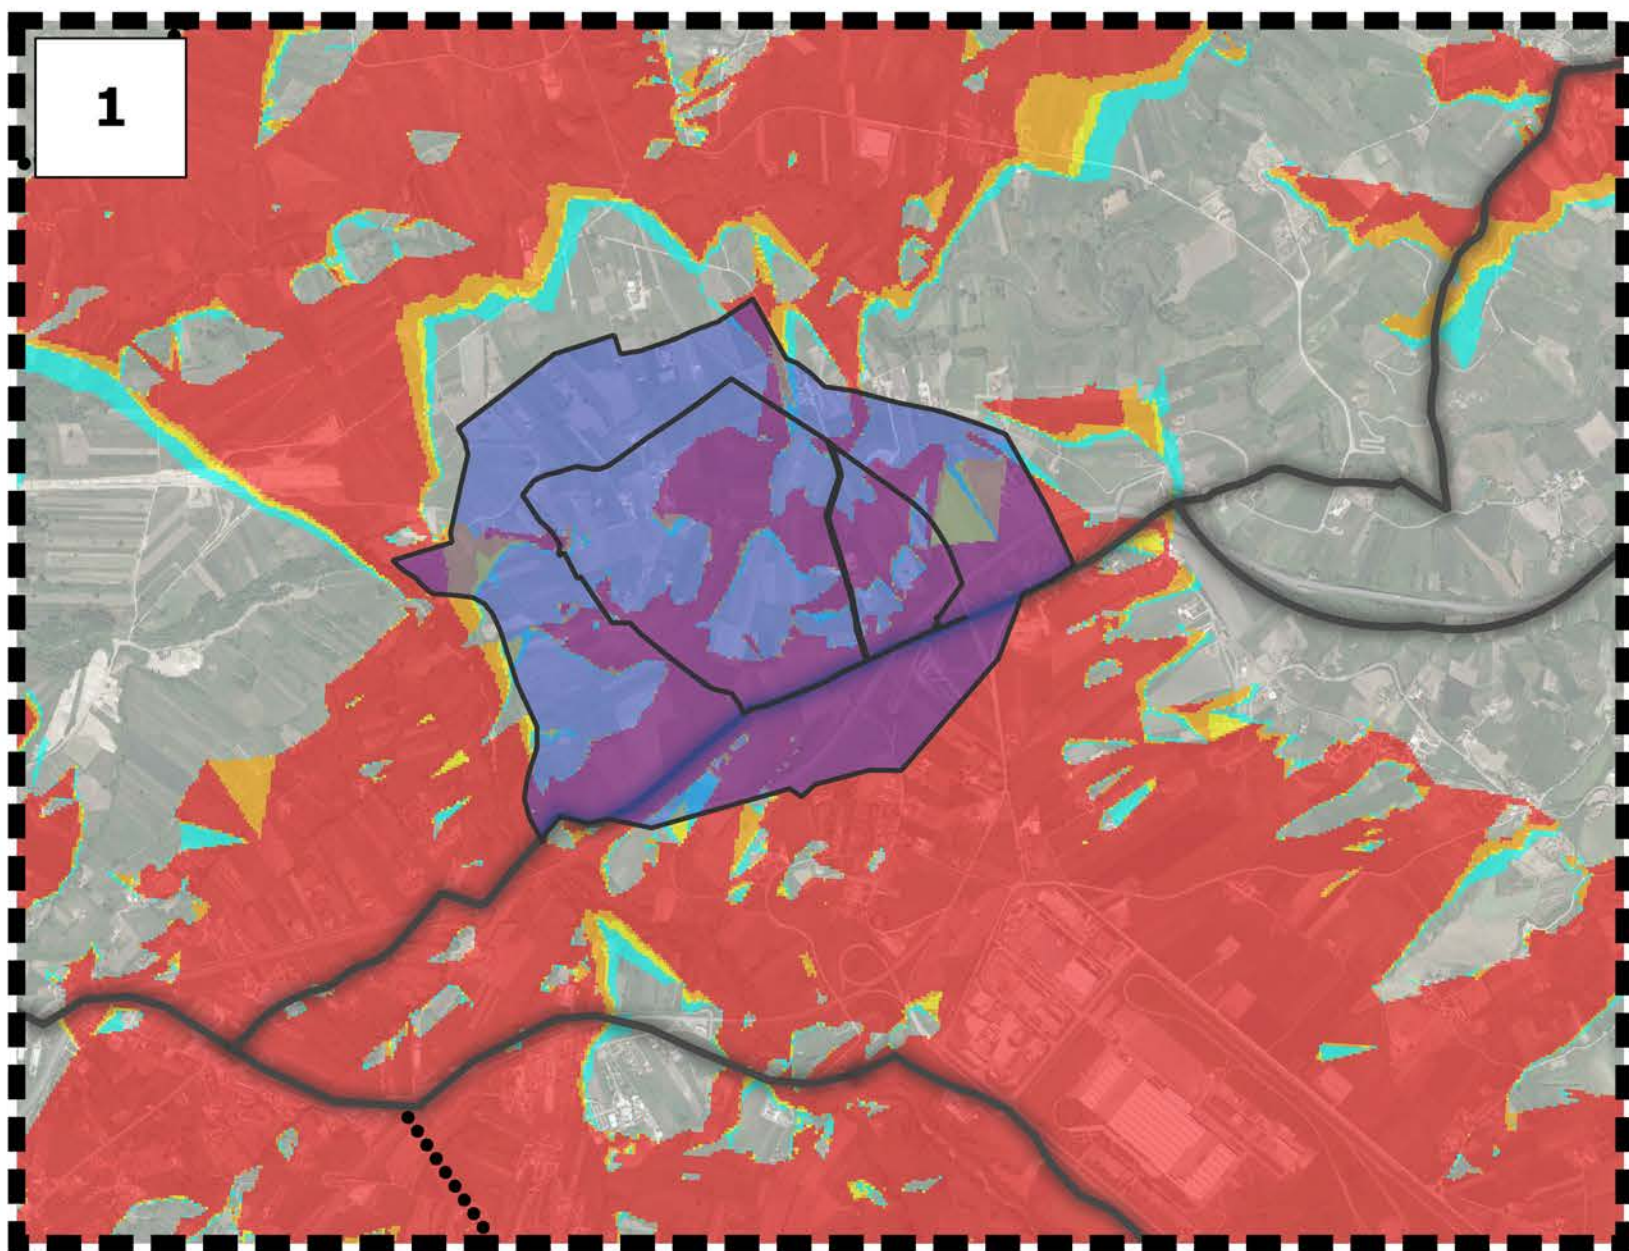

- Parco eolico "Taverna del Principe"**
- layout
 - cavidotto MT
 - posizione stazione elettrica di trasformazione 30-36 kv
 - Futuro ampliamento RTN Terna Biaccia
 - Buffer 20 km *

- Banda 1 (Gray)**
- Visibilità nulla (0 aerogeneratori visibili)
 - Visibilità bassa (1-2 aerogeneratori visibili)
 - Visibilità media (3 aerogeneratori visibili)
 - Visibilità alta (4-5 aerogeneratori visibili)
 - Visibilità totale (6 aerogeneratori visibili)

Beni culturali (Parte II e III del D.Lgs 42/2004)

Artt.10, 45-Beni culturali

- Architetture Religiose a forte contenuto identitario
- ★ Monumenti di interesse culturale
- ✚ Chiese rupestri
- ▲ Castelli e Strutture fortificate di interesse turistico
- Aree Archeologiche
- ⊢ Tracciato ferroviario di interesse paesaggistico
- Rete stradale storica
- Rete stradale ricostruita da fonti bibliografiche

Centuriazione Romana

- Contrada Formicosa - Località La Toppa (Bisaccia)

centri storici di notevole interesse pubblico

- Centro storico di notevole interesse
- Contesto paesaggistico centri storici

BASE

OpenStreetMap

REGIONE CAMPANIA
PROVINCIA DI AVELLINO
COMUNE DI FRIGENTO
COMUNE DI GUARDIA LOMBARDI
COMUNE DI ROCCA SAN FELICE
COMUNE DI STURNO
COMUNE DI BISACCIA

AUTORIZZAZIONE UNICA

ex d.lgs. 387/2003

Costruzione ed esercizio di un impianto di produzione di energia elettrica da fonte eolica denominato "Taverna del Principe" da realizzarsi nel comune di FRIGENTO (AV) e delle opere ed infrastrutture connesse da realizzarsi nei comuni di FRIGENTO (AV), GUARDIA LOMBARDI (AV), ROCCA SAN FELICE (AV), STURNO (AV) e BISACCIA (AV), avente potenza nominale pari a 39,6 MW

Titolo elaborato

Carta dell'intervisibilità integrata con beni culturali (3)

Codice elaborato

COMMESSA	FASE	ELABORATO	REV.
F0474	G	T03	A

Riproduzione o consegna a terzi solo dietro specifica autorizzazione

Scala

varie

Gennaio 2022	Prima emissione	MGP	GDS	GMA
DATA	DESCRIZIONE	REDATTO	VERIFICATO	APPROVATO

Proponente

Camelia Rinnovabili s.r.l.
Largo Augusto 3
20122 Milano






BayWa re.

Progettazione

F4 ingegneria srl
Via Di Giura - Centro Direzionale, 85100 Potenza
Tel: +39 0971 1 944 797 - Fax: +39 0971 5 54 52
www.f4ingegneria.it - f4ingegneria@pec.it

Il Diretto Tecnico
(ing. Giovanni DI SANTO)

Società certificata secondo le norme UNI-EN ISO 9001:2015 e UNI-EN ISO 14001:2015 per l'erogazione di servizi di ingegneria nei settori: civile, idraulica, acustica, energia, ambiente (settore IAF: 34).

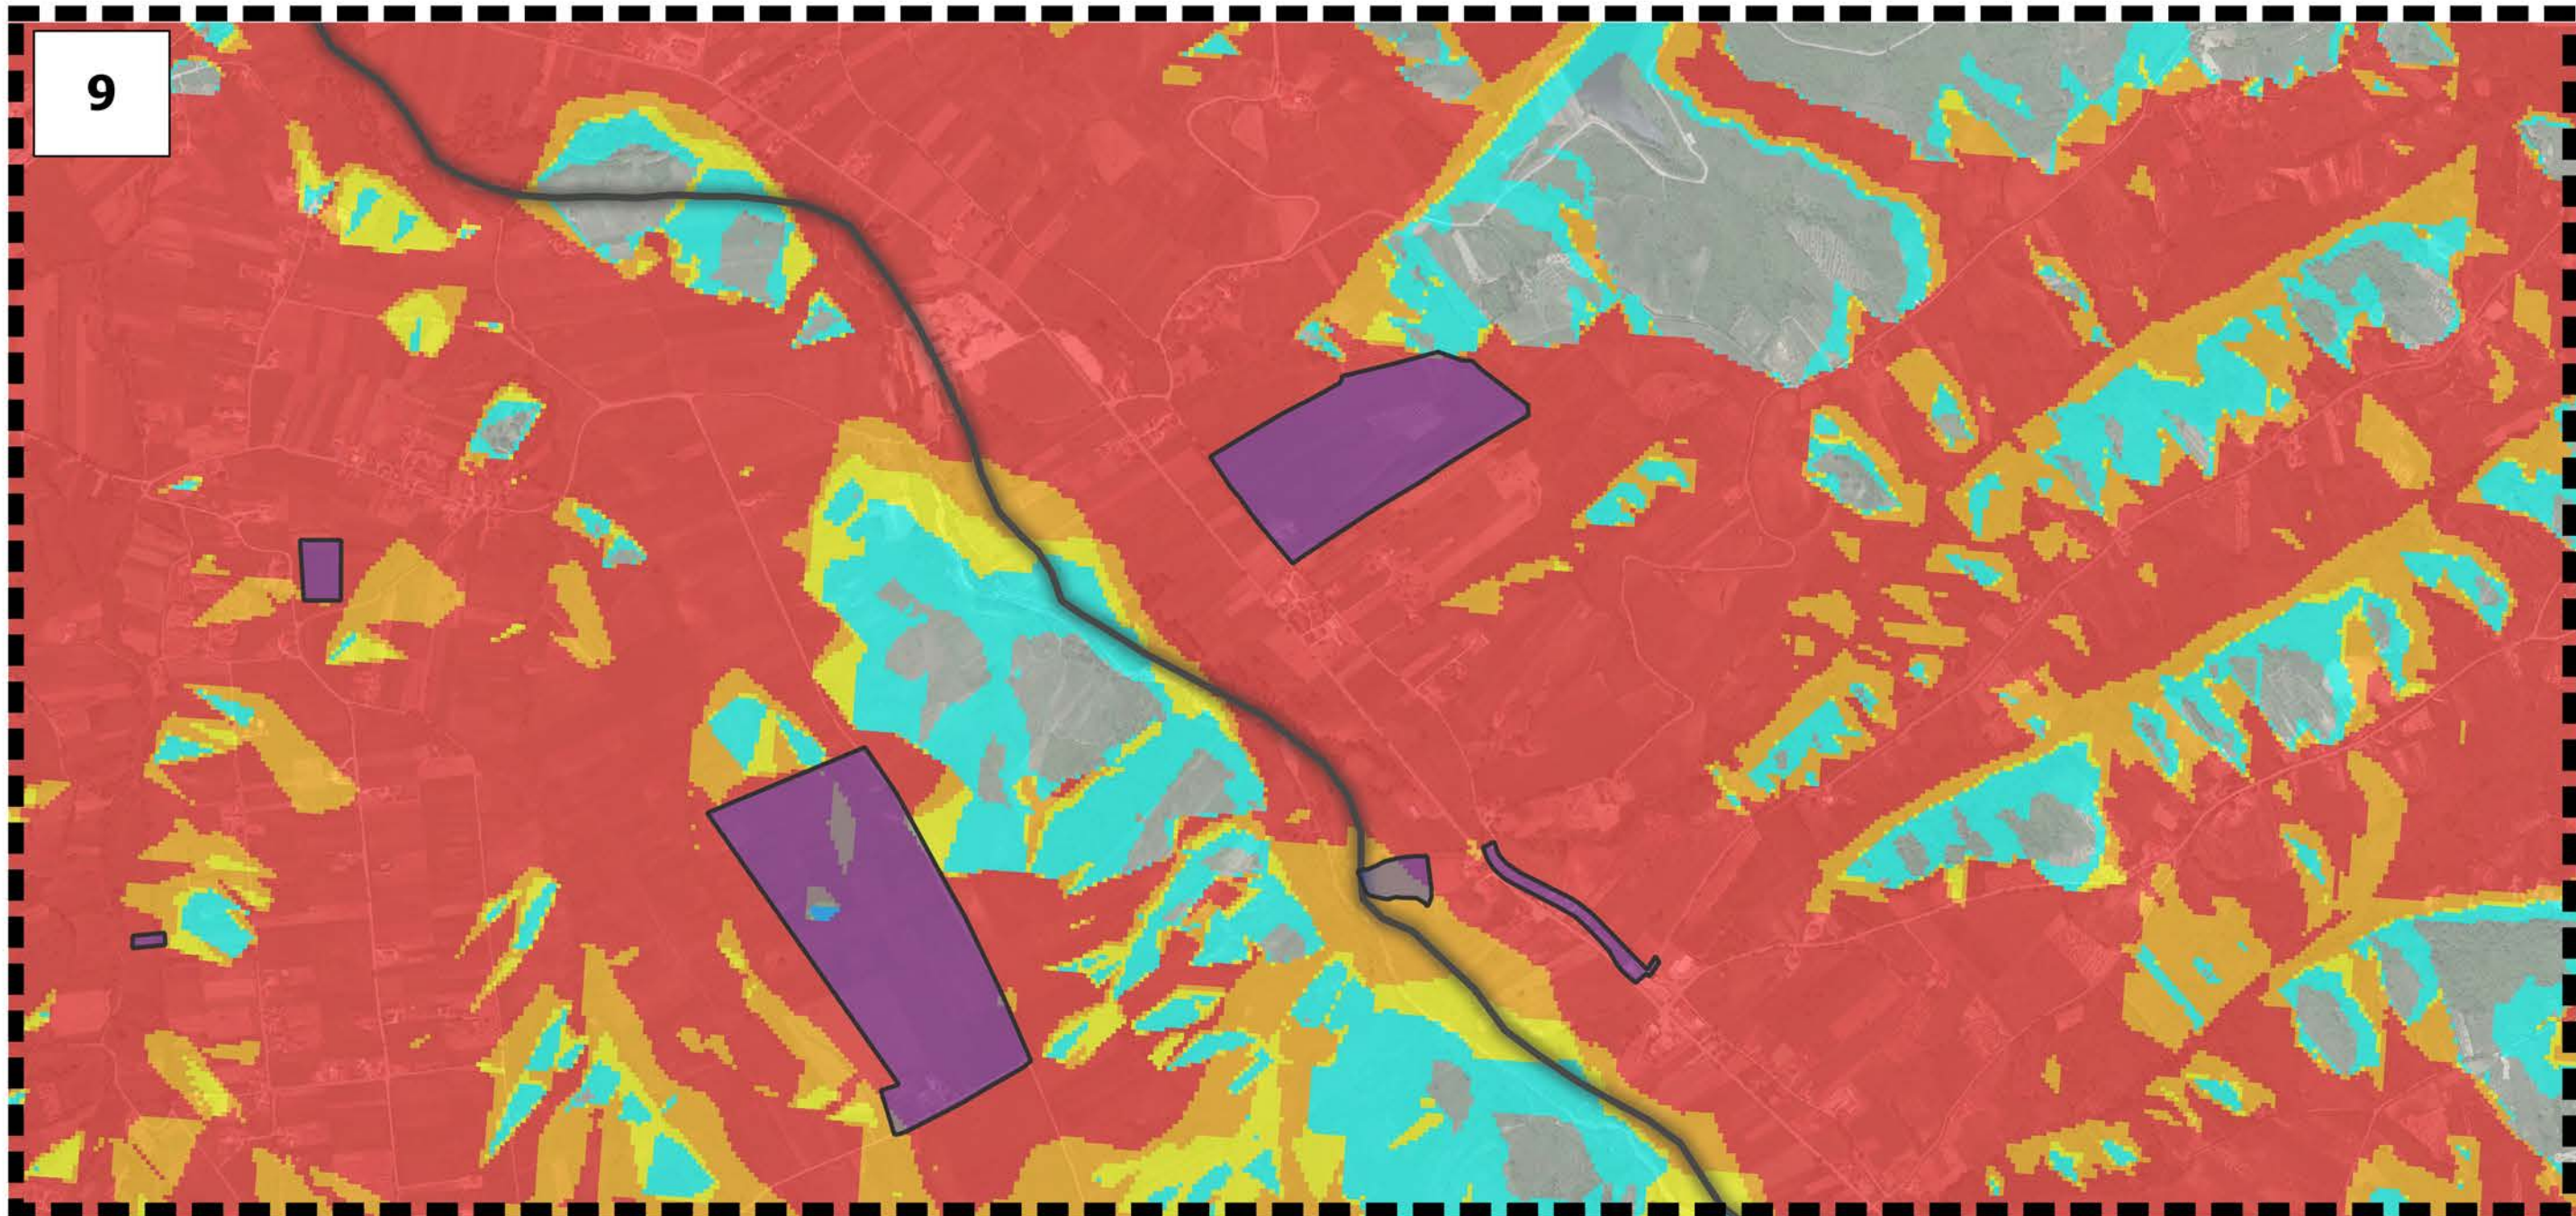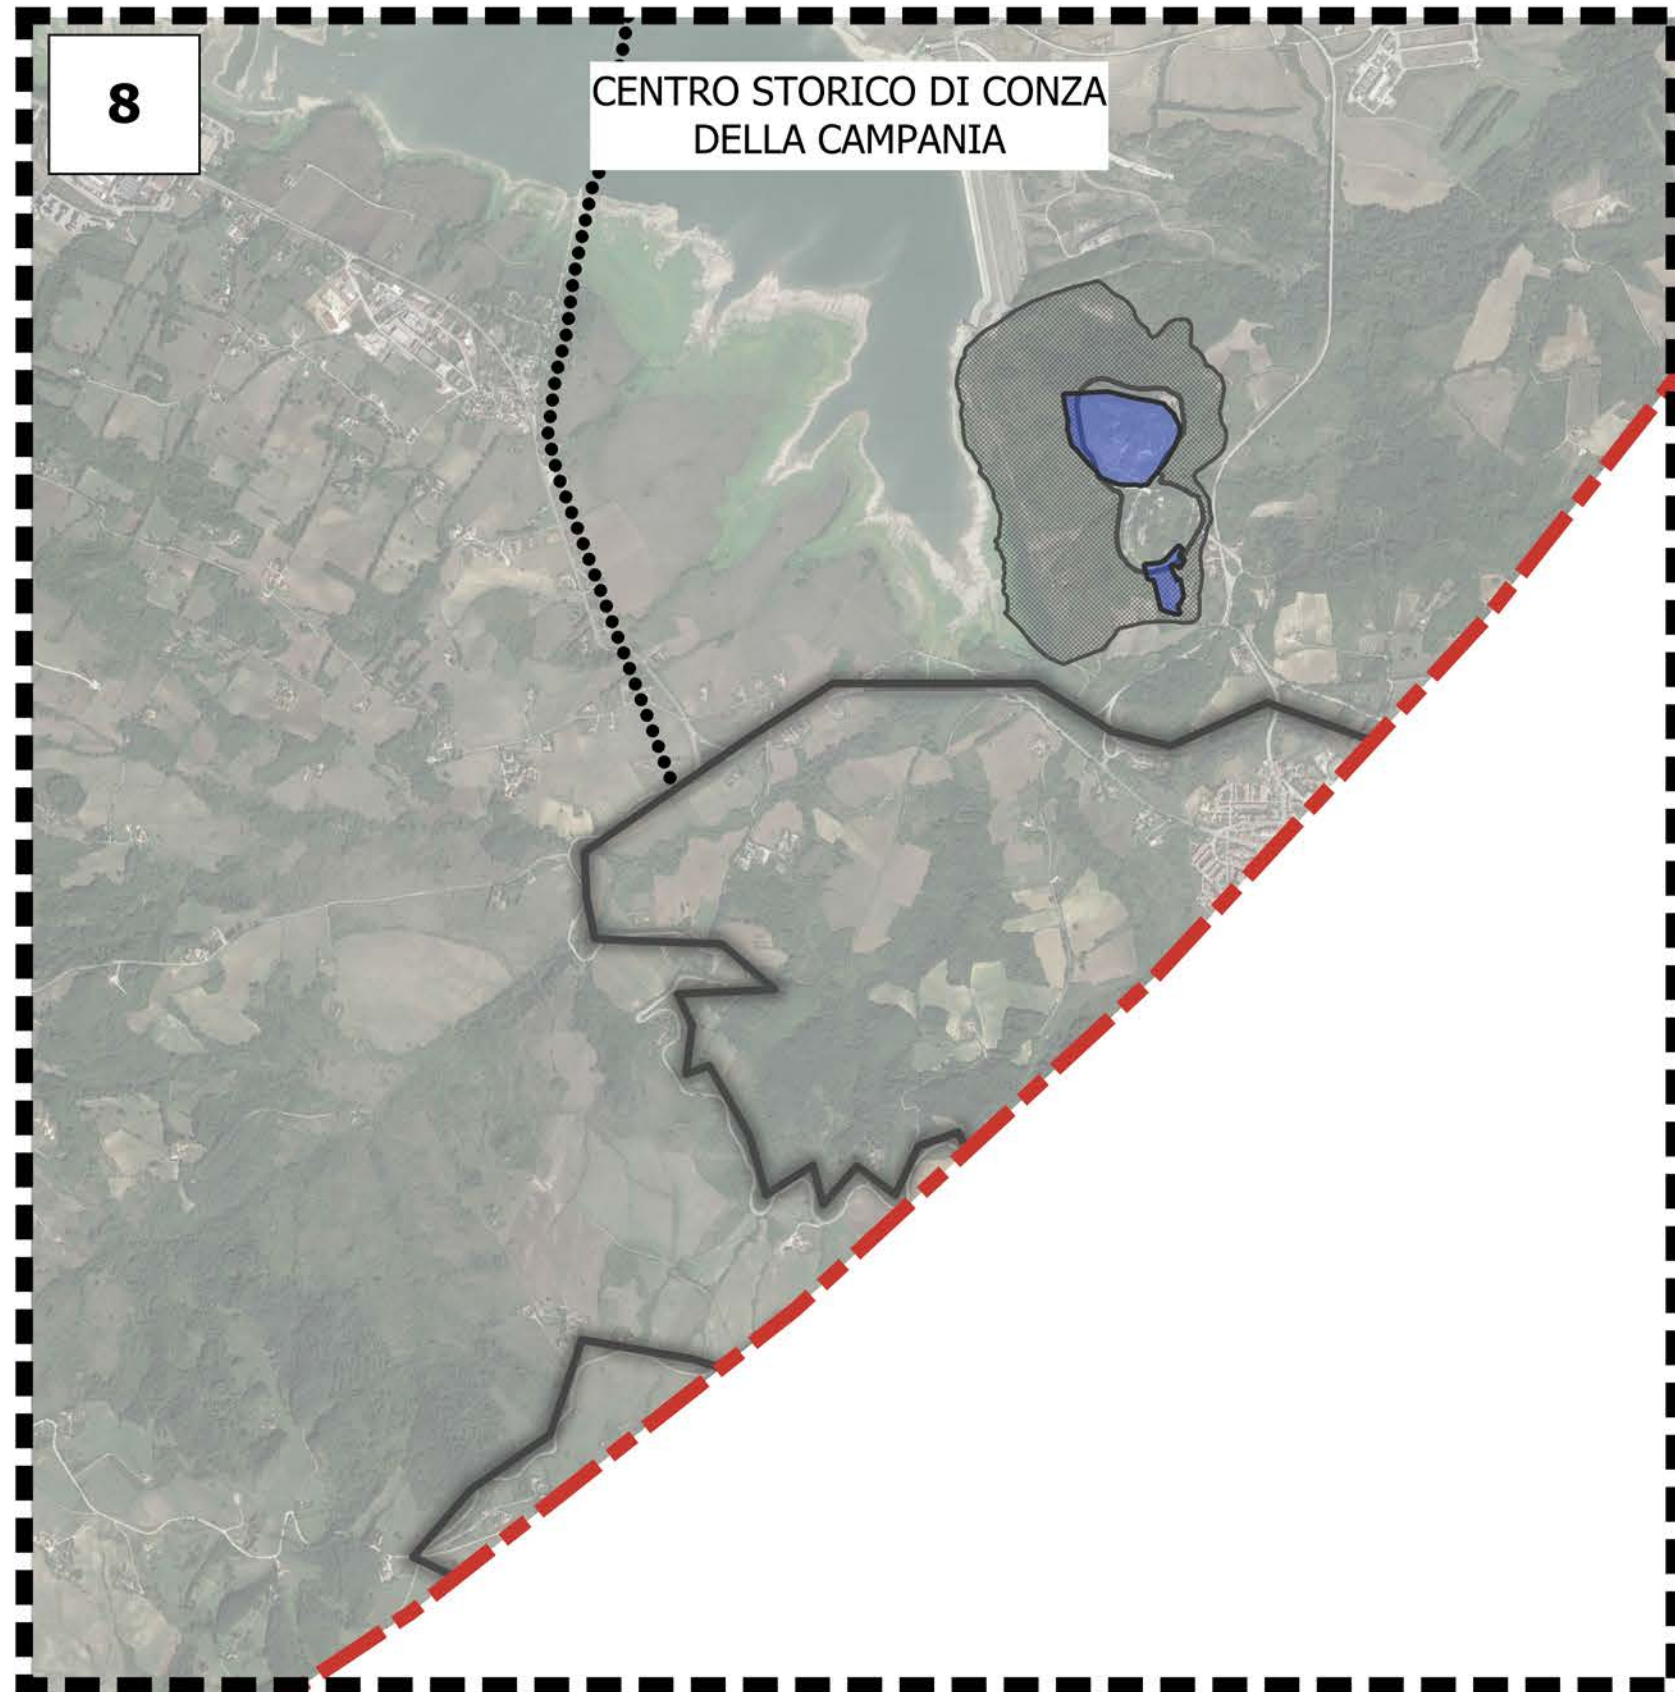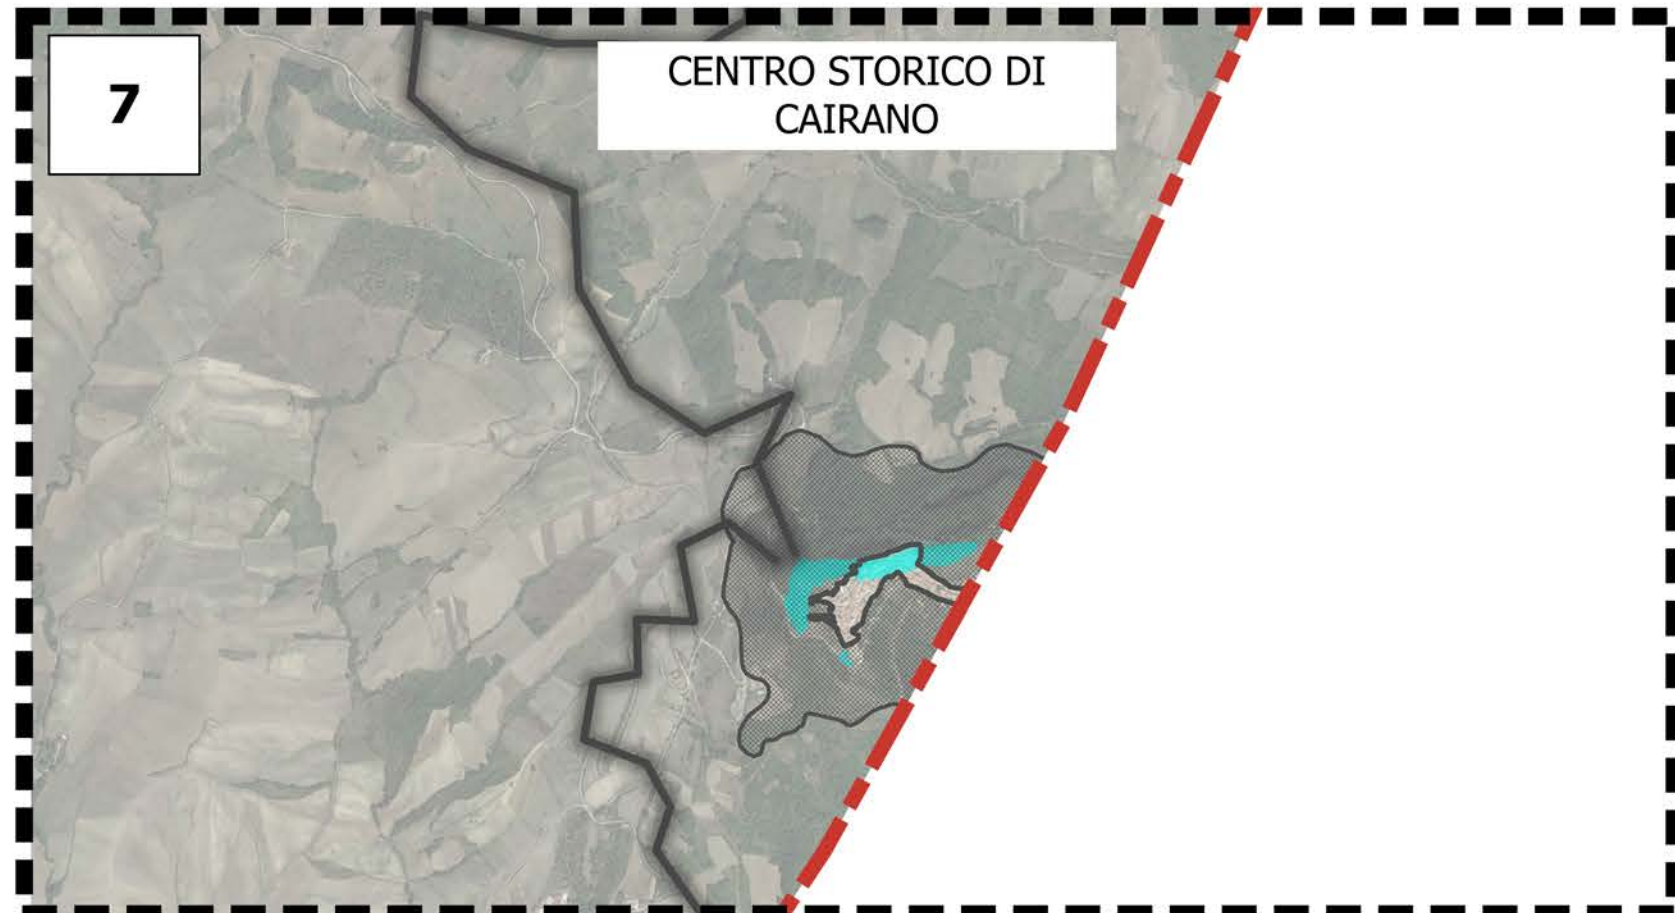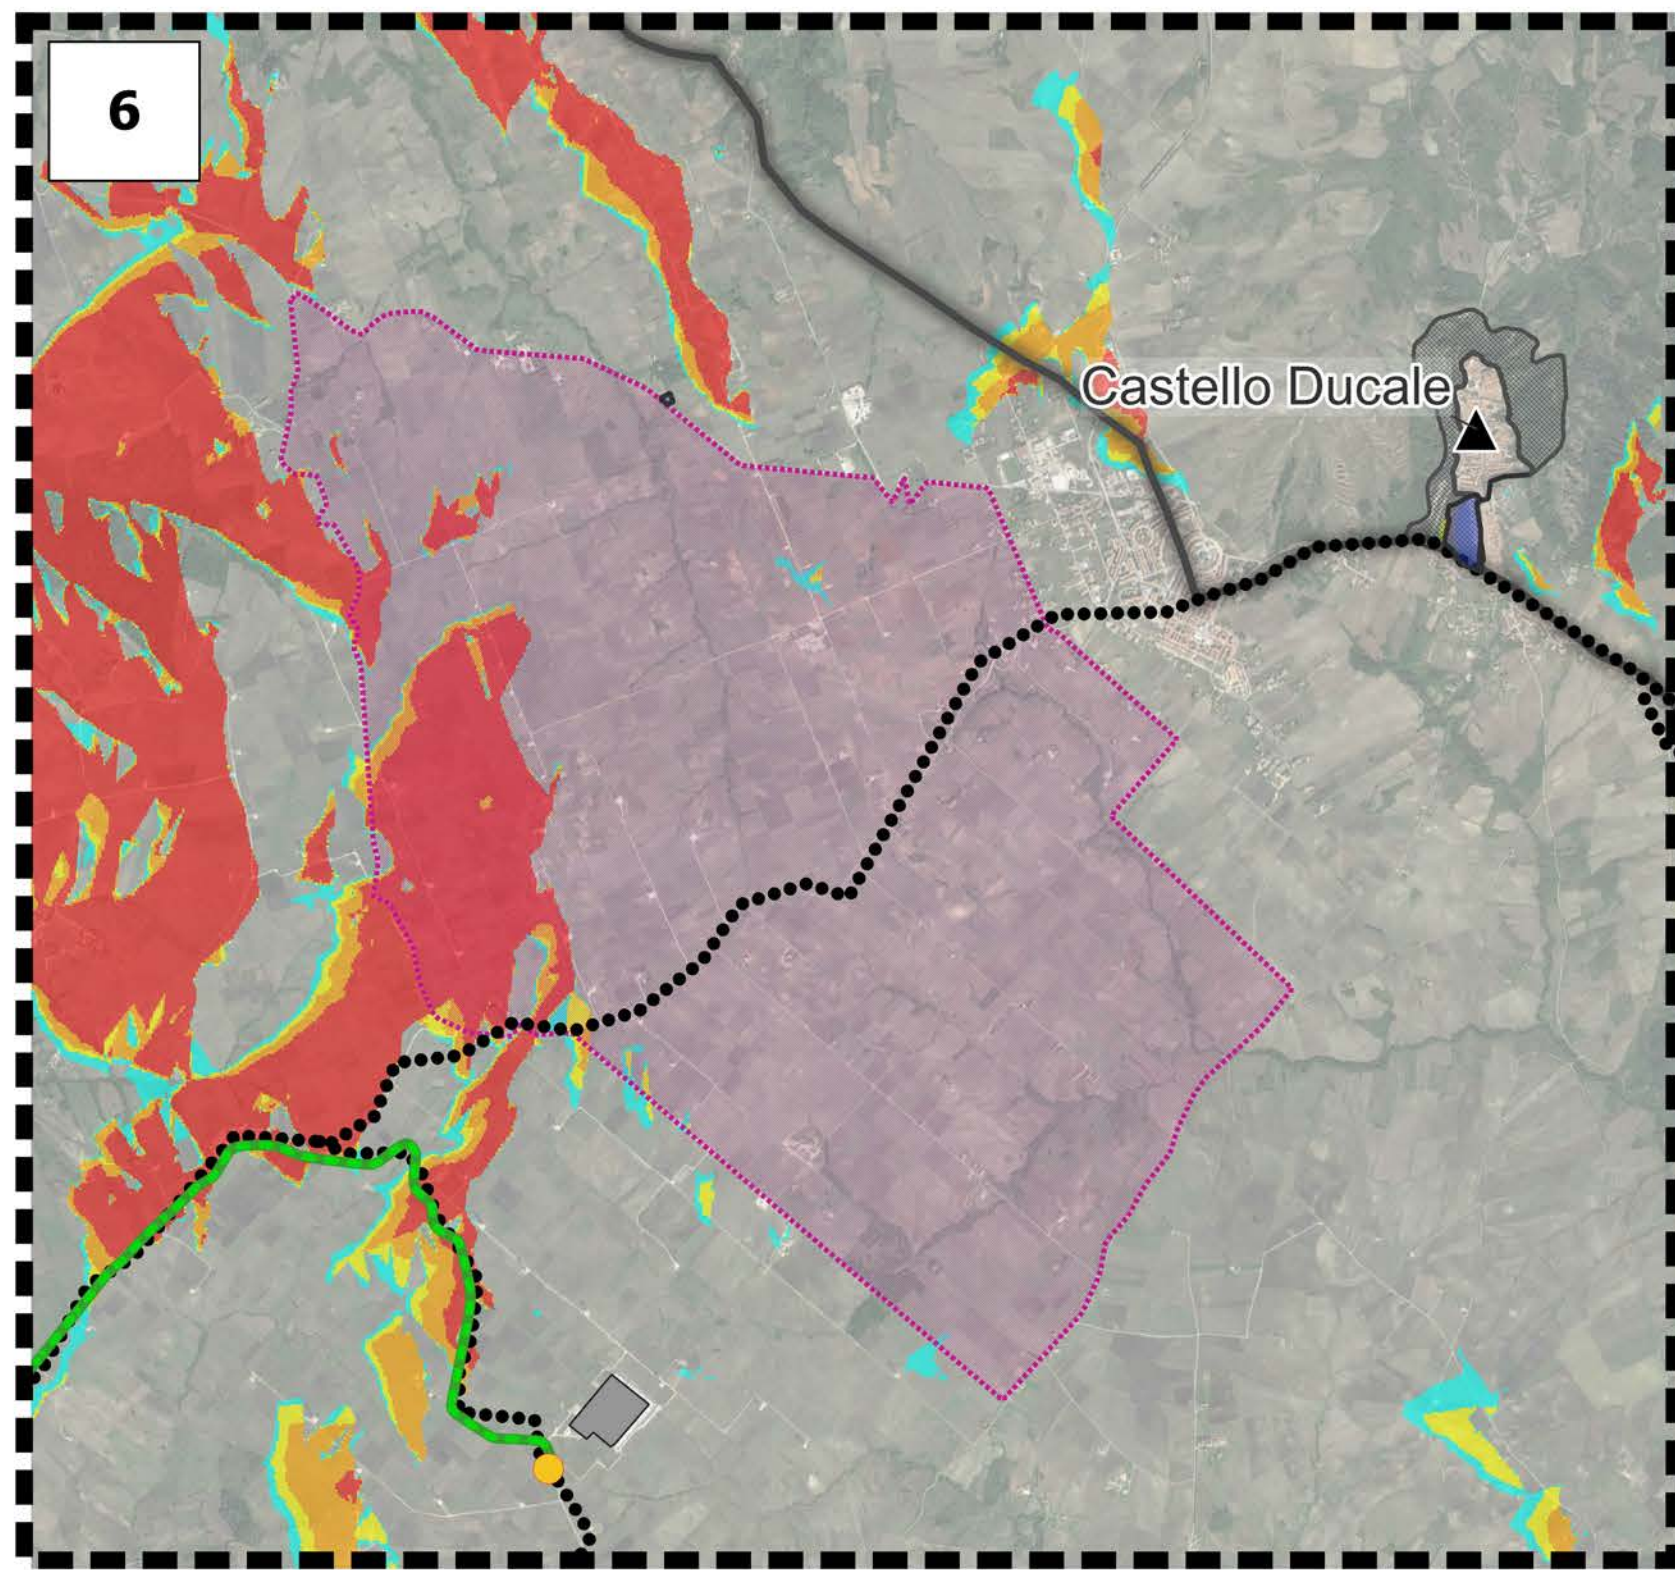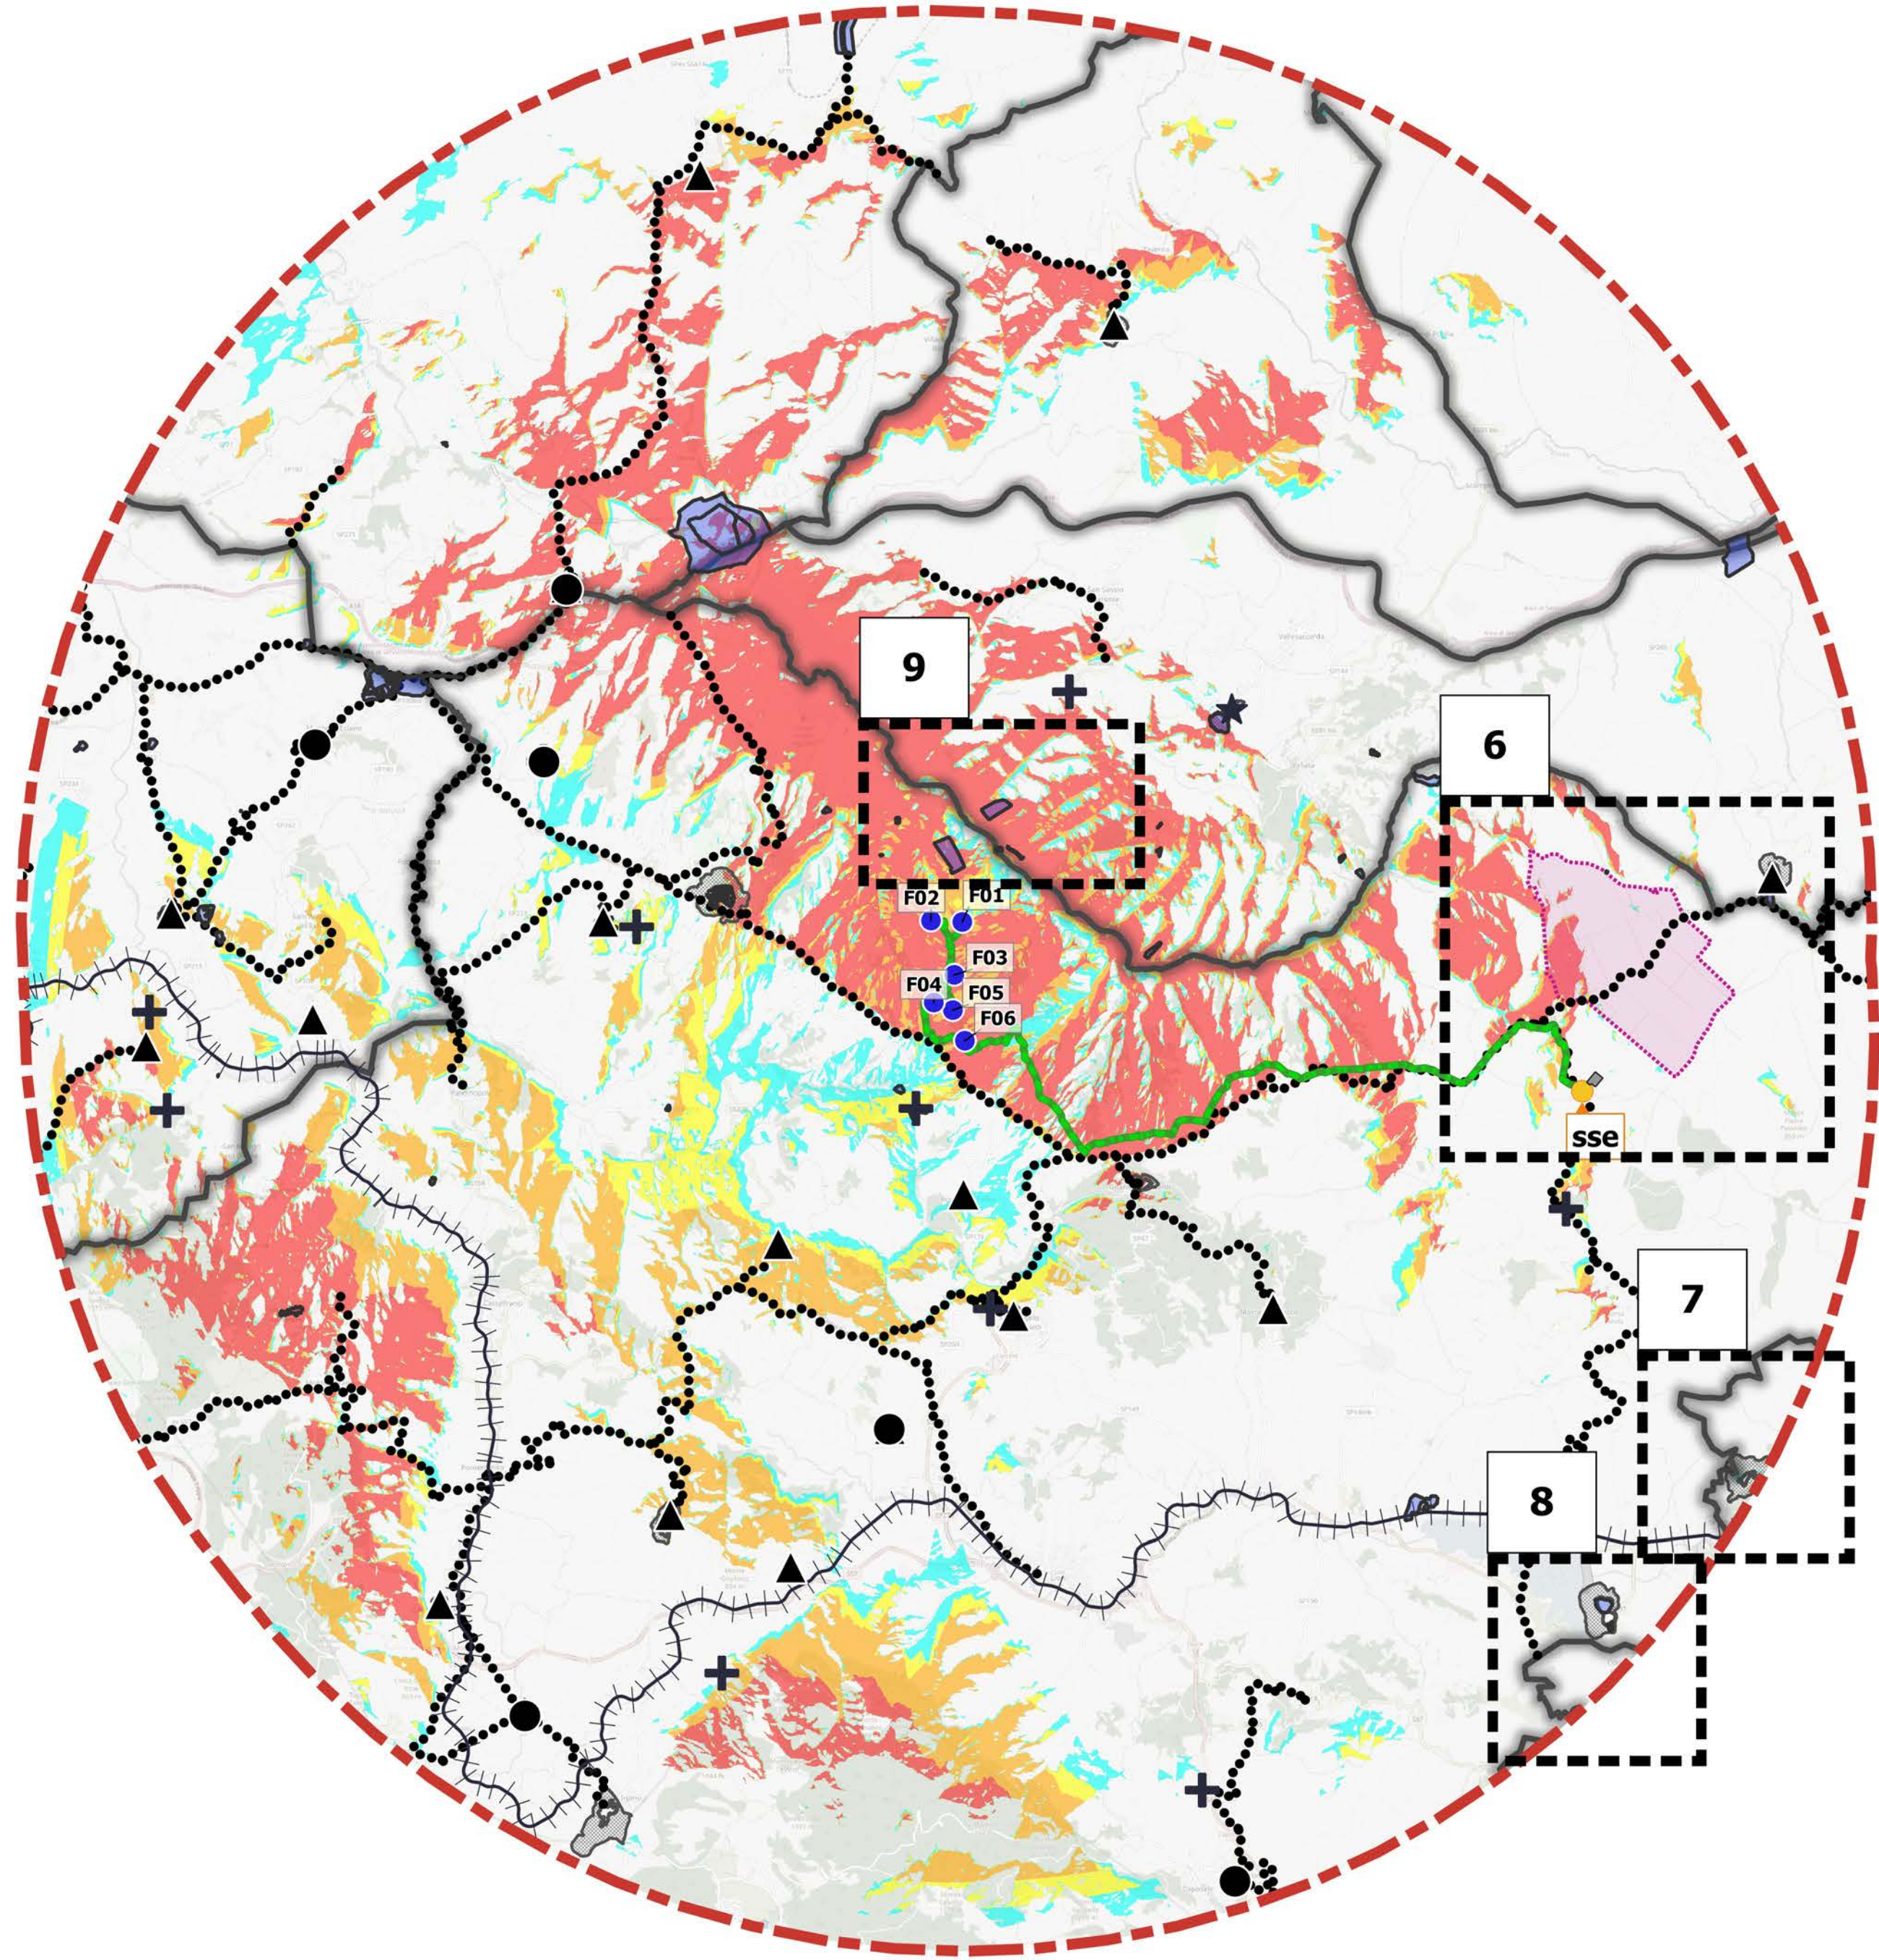

Parco eolico "Taverna del Principe"

- layout
- cavidotto MT
- posizione stazione elettrica di trasformazione 30-36 kv
- Futuro ampliamento RTN Terna Biaccia
- Buffer 20 km *

Banda 1 (Gray)

- Visibilità nulla (0 aerogeneratori visibili)
- Visibilità bassa (1-2 aerogeneratori visibili)
- Visibilità media (3 aerogeneratori visibili)
- Visibilità alta (4-5 aerogeneratori visibili)
- Visibilità totale (6 aerogeneratori visibili)

Beni culturali (Parte II e III del D.Lgs 42/2004)
Artt.10, 45-Beni culturali

- Architetture Religiose a forte contenuto identitario
- ★ Monumenti di interesse culturale
- ✚ Chiese rupestri
- ▲ Castelli e Strutture fortificate di interesse turistico
- Aree Archeologiche
- Tracciato ferroviario di interesse paesaggistico
- Rete stradale storica
- Rete stradale ricostruita da fonti bibliografiche

Centuriazione Romana
— Contrada Formicosa - Località La Toppa (Bisaccia)

centri storici di notevole interesse pubblico

- Centro storico di notevole interesse
- Contesto paesaggistico centri storici

BASE
OpenStreetMap



REGIONE CAMPANIA
PROVINCIA DI AVELLINO
COMUNE DI FRIGENTO
COMUNE DI GUARDIA LOMBARDI
COMUNE DI ROCCA SAN FELICE
COMUNE DI STURNO
COMUNE DI BISACCIA



AUTORIZZAZIONE UNICA

ex d.lgs. 387/2003

Costruzione ed esercizio di un impianto di produzione di energia elettrica da fonte eolica denominato "Taverna del Principe" da realizzarsi nel comune di FRIGENTO (AV) e delle opere ed infrastrutture connesse da realizzarsi nei comuni di FRIGENTO (AV), GUARDIA LOMBARDI (AV), ROCCA SAN FELICE (AV), STURNO (AV) e BISACCIA (AV), avente potenza nominale pari a 39,6 MW

Titolo elaborato		Codice elaborato			
COMMESSA	FASE	ELABORATO	REV.		
F0474	G	T03	A		

Riproduzione o consegna a terzi solo dietro specifica autorizzazione

Scala: varie

DATA	DESCRIZIONE	REDATTO	VERIFICATO	APPROVATO
Gennaio 2022	Prima emissione	MGP	GDS	GMA

Proponente

Camelia Rinnovabili s.r.l.
Largo Augusto 3
20122 Milano

BayWa re.

Progettazione

F4 ingegneria srl
Via Di Giura - Centro Direzionale, 85100 Potenza
Tel: +39 0971 1 944 797 - Fax: +39 0971 5 54 52
www.f4ingegneria.it - f4ingegneria@pec.it

Il Diretto Tecnico
(Ing. Giovanni DI SANTO)



 Società certificata secondo le norme UNI-EN ISO 9001:2015 e UNI-EN ISO 14001:2015 per l'erogazione di servizi di ingegneria nei settori: civile, idraulica, acustica, energia, ambiente (settore IAF: 34).