

COROGRAFIA

											
0	Mag. 2023	EMISSIONE PER PERMESSI	L. RICCI	F. MARCHETTI	A. BRUNI G. BRIA						
INDICE	DATA		ELABORATO	VERIFICATO	APPROVATO AUTORIZZATO						
PROPRIETARIO 		PROGETTISTA   Rif.: 2295-300-DW-3541-21 T.EN ITALY SOLUTIONS S.p.A.			Dis. 00-LB-D-82320						
METANODOTTO SESTINO - MINERBIO DN1200 (48"), DP 75 bar					Fg. 1 di 16						
					Comm. NQ/R22358						
			INDICE	<table border="1" style="display: inline-table;"> <tr> <td>0</td> <td></td> <td></td> <td></td> <td></td> <td></td> </tr> </table>		0					
0											
			Scala	1 : 10000							
P.T.C.P. PROVINCIA DI RAVENNA: TUTELA DEI SISTEMI AMBIENTALI E DELLE RISORSE NATURALI E STORICO-CULTURALI					Sostituisce il Sostituito dal						

METANODOTTO SESTINO – MINERBIO
DN1200 (48"), DP 75 bar

QUADRO D'UNIONE

0 Mag. 2023 EMISSIONE PER PERMESSI

L. RICCI F. MARCHETTI A. BRUNI
G. BRUA

Foglio
2 di 16

INDICE DATA REVISIONI

ELABORATO VERIFICATO APPROVATO
AUTORIZZATO

Tav: 19

PROPRIETARIO
snam

PROGETTISTA
TEN ENGINEERING techfem
Rif.: 2295-300-DW-3541-21
TEN ITALY SOLUTIONS S.p.A.

Dis. 00-LB-D-82320


Scala
1:10000

Comm. NQ/R22358

PTCP PROVINCIA DI RAVENNA:
TUTELA DEI SISTEMI AMBIENTALI E DELLE
RISORSE NATURALI E STORICO-CULTURALI

C.T.R. F. 240141

C.T.R. F. 240103

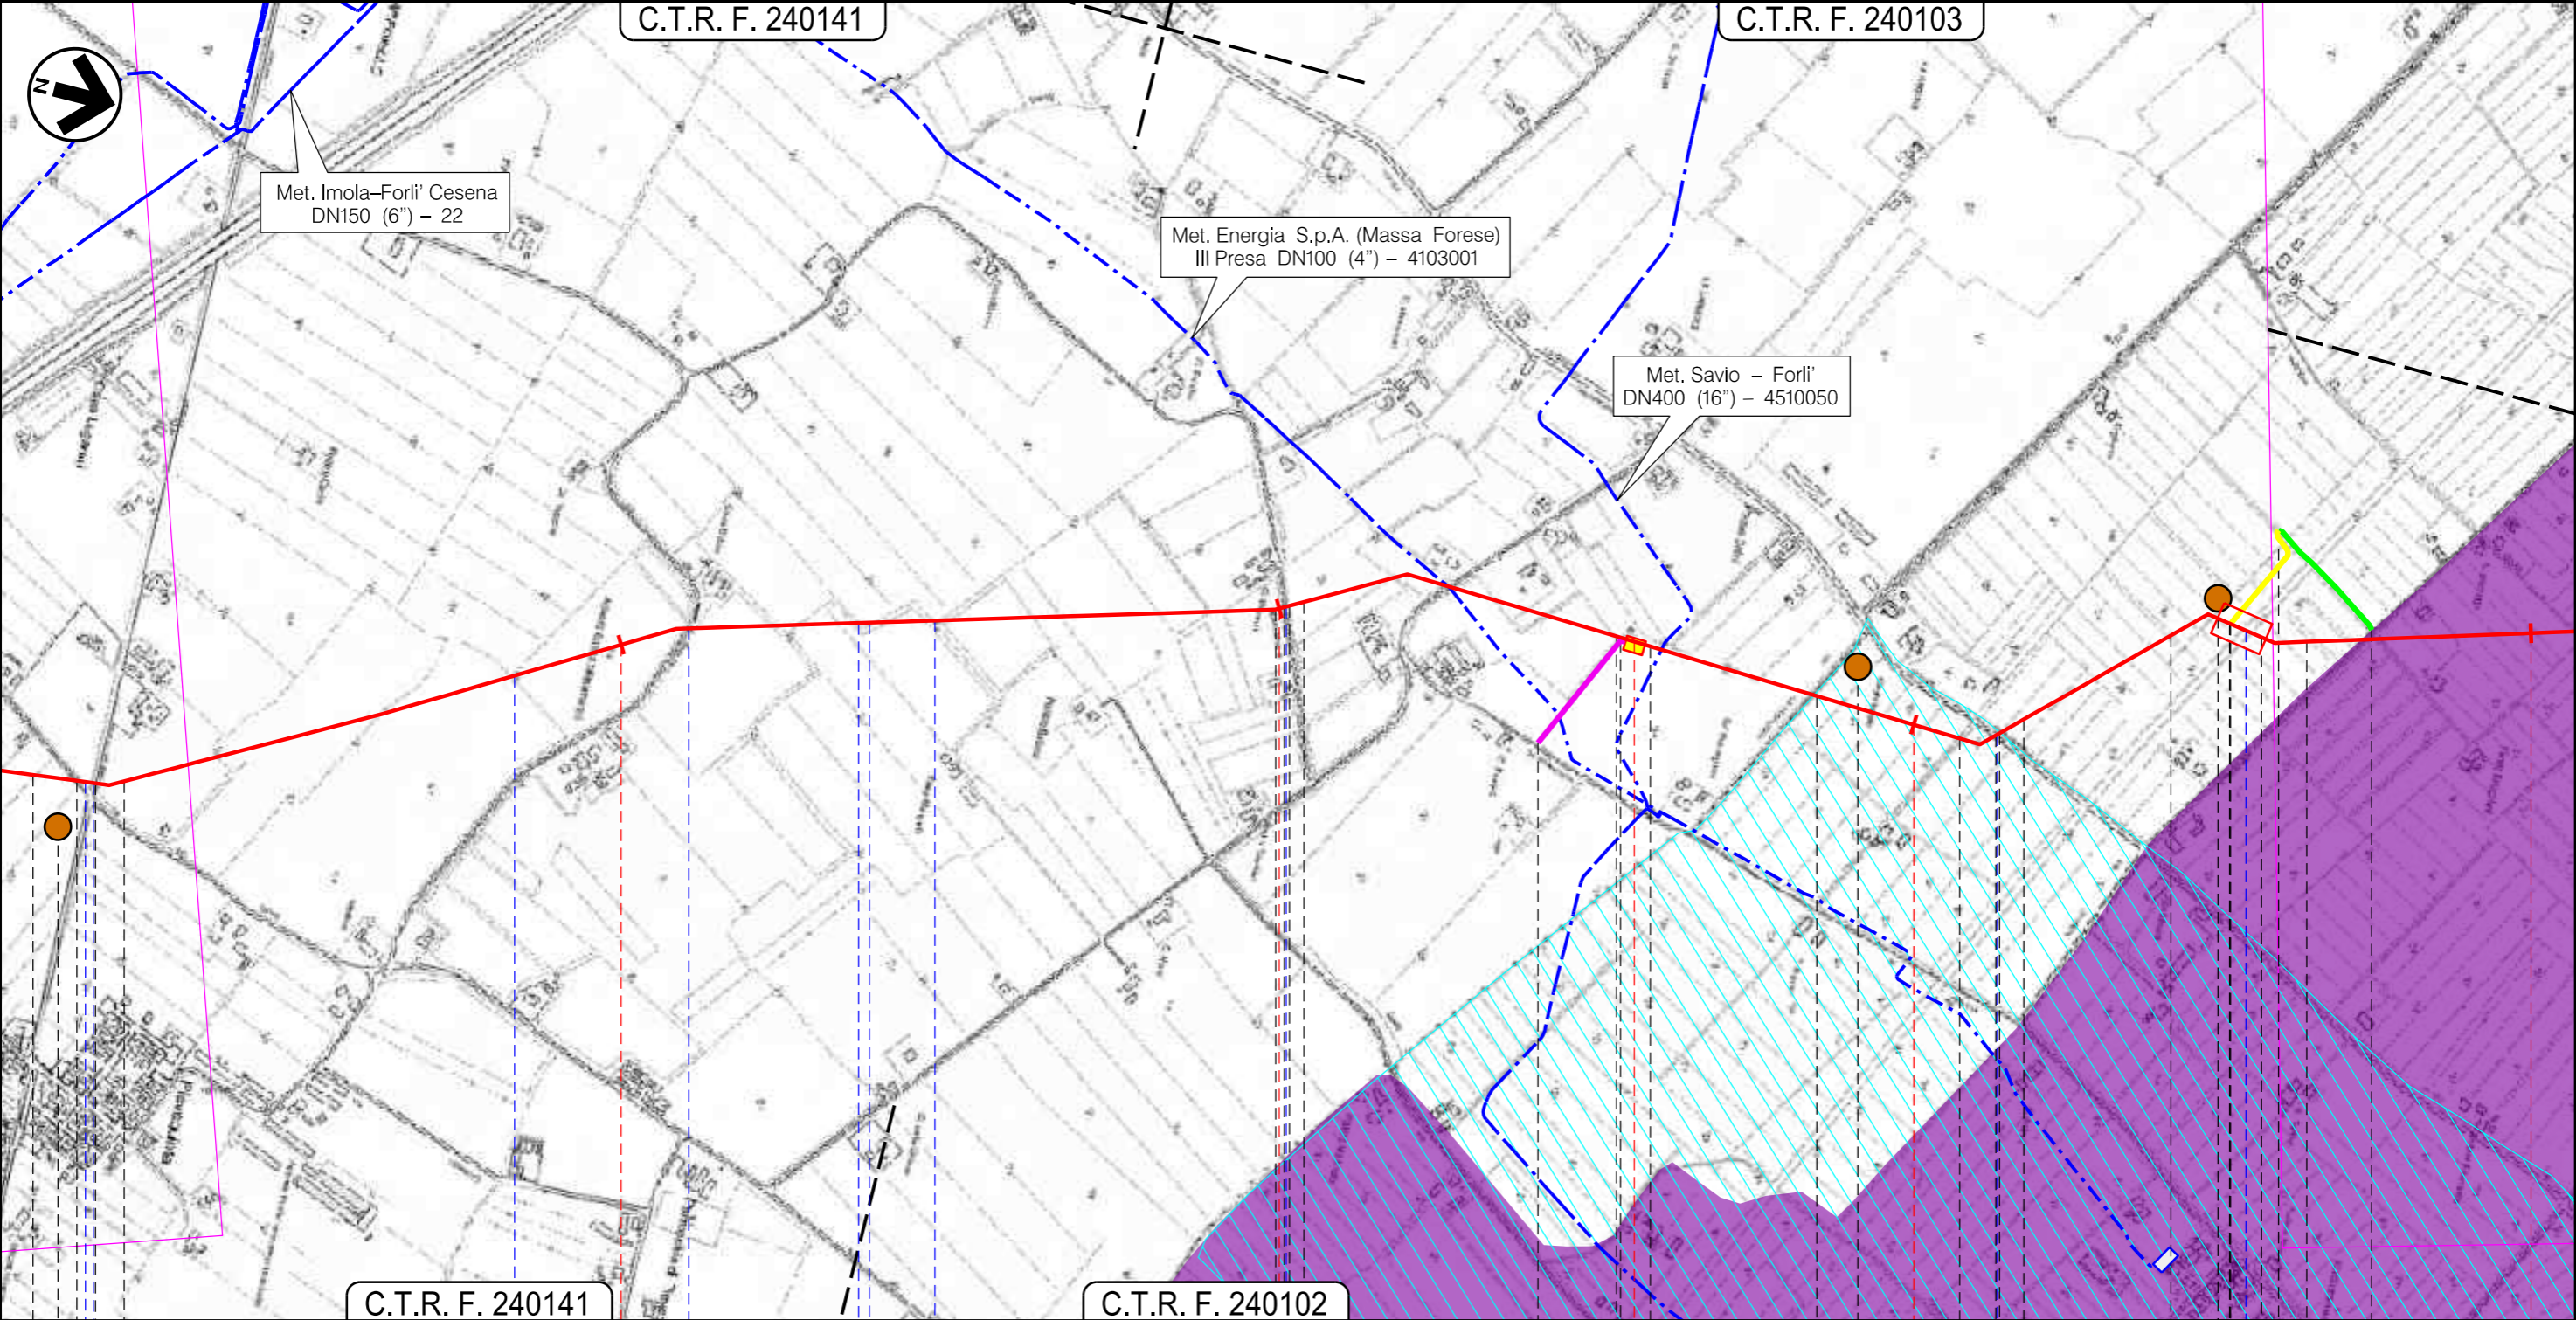

C.T.R. F. 240141

C.T.R. F. 240102

67

68

69

70

Forlì
FC

Ravenna
RA

P.I.D.I. n.10 Km 68,560

- Scolo Fiumazzo
- S.P. n.2 di Cervia
- Scolo ramo Fiumazzo
- Scolo Carpinello
- Scolo Maggio
- Scolo Fiumicello
- S.P. n.53 Budria e del Castello
- Canale Emiliano-Romagnolo


C41

C42

C43

Il presente disegno e' di proprieta' aziendale - La Societa' tutelera' i propri diritti a termine di legge.

METANODOTTO SESTINO – MINERBIO
DN1200 (48”), DP 75 bar

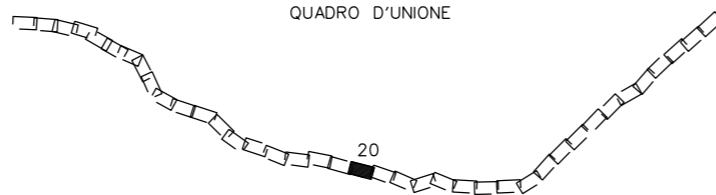

0	Mag. 2023	EMISSIONE PER PERMESSI	L. RICCI	F. MARCHETTI	A. BRUNI G. BRIA
INDICE	DATA	REVISIONI	ELABORATO	VERIFICATO	APPROVATO AUTORIZZATO
PROPRIETARIO		PROGETTISTA			
		 Rif.: 2295-300-DW-3541-21 T.EN ITALY SOLUTIONS S.p.A.			


Foglio
3 di 16
Tav: 20
Scala
1:10000

PTCP PROVINCIA DI RAVENNA:
TUTELA DEI SISTEMI AMBIENTALI E DELLE
RISORSE NATURALI E STORICO-CULTURALI


Dis. 00-LB-D-82320
Comm. NQ/R22358

C.T.R. F. 240103

C.T.R. F. 240104

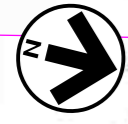

Il presente disegno e' di proprieta' aziendale - La Societa' tutelera' i propri diritti a termine di legge.

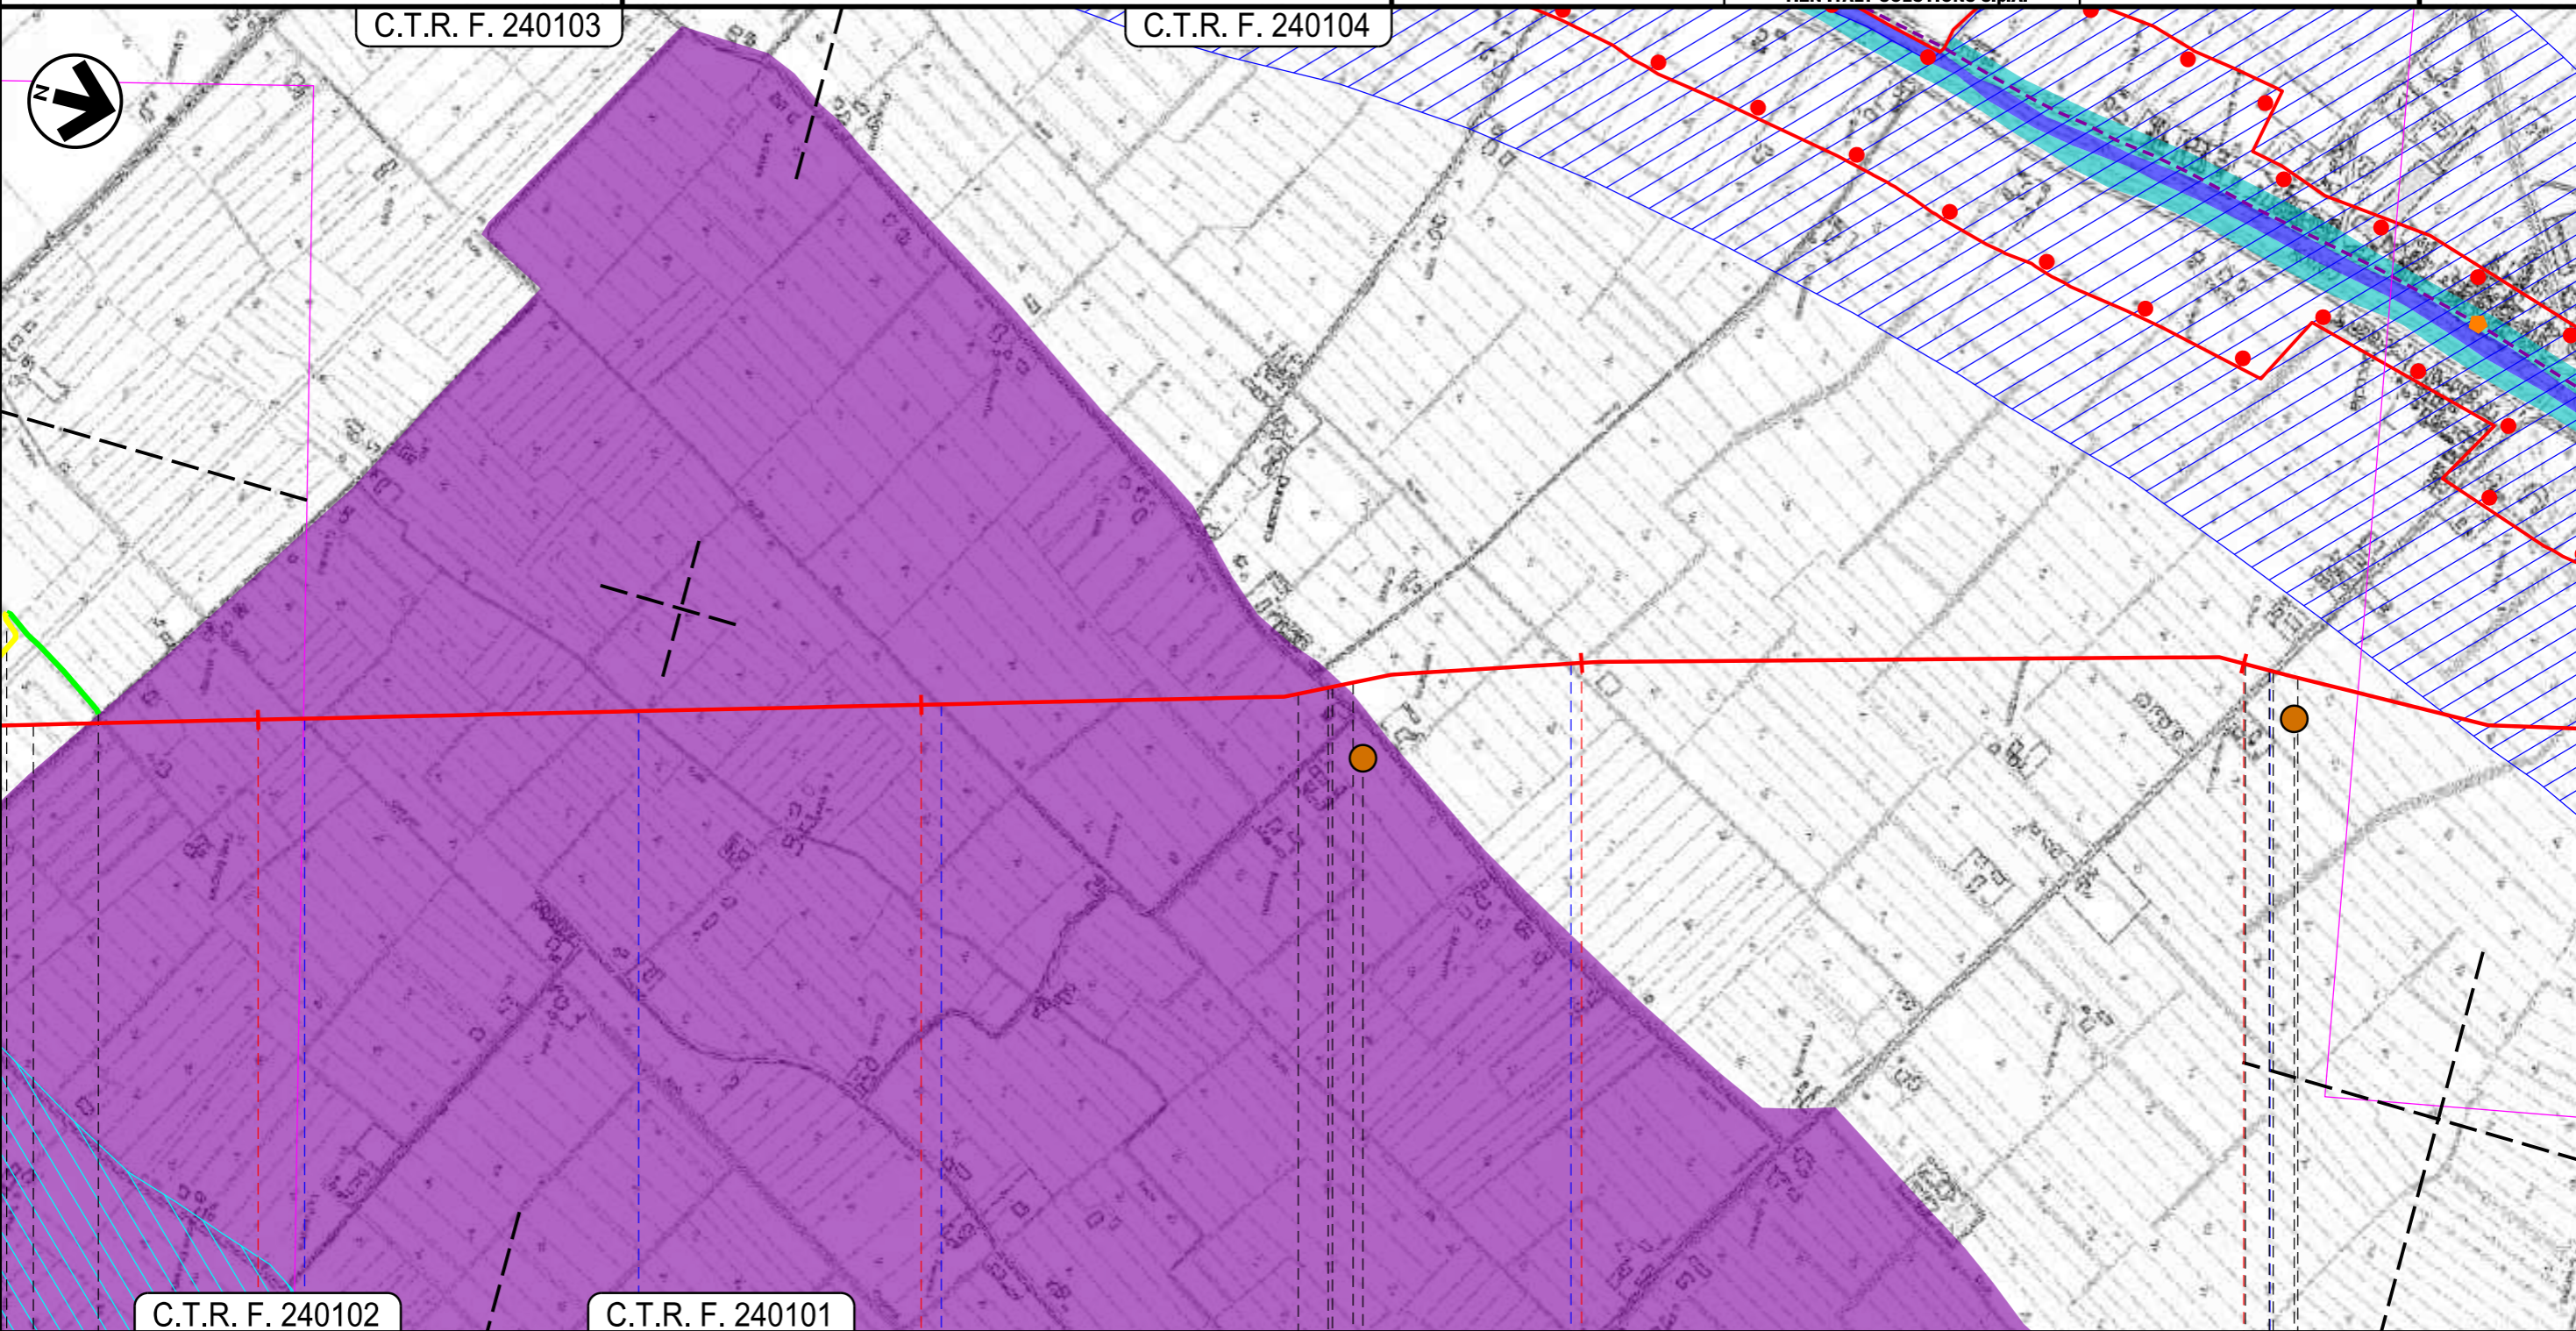

C.T.R. F. 240102

C.T.R. F. 240101

70

71

72

73

Ravenna
RA

Scolo Carpena

Scolo Fosso Maggio

Scolo Re

Scolo Tratturo (Fosso Chiaia)


S.P. n.53 Budria e del Castello

C44

C45

METANODOTTO SESTINO – MINERBIO
DN1200 (48”), DP 75 bar

QUADRO D'UNIONE

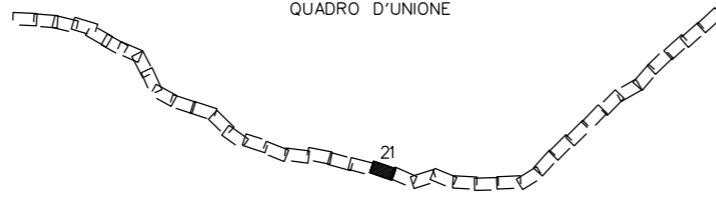

0	Mag. 2023	EMISSIONE PER PERMESSI	L. RICCI	F. MARCHETTI	A. BRUNI G. BRIA
INDICE	DATA	REVISIONI	ELABORATO	VERIFICATO	APPROVATO AUTORIZZATO
PROPRIETARIO		PROGETTISTA			
		Rif.: 2295-300-DW-3541-21 T.EN ITALY SOLUTIONS S.p.A.			
			Dis.	00-LB-D-82320	
			Comm.	NQ/R22358	

Foglio
4 di 16
Tav: 21
Scala
1:10000

PTCP PROVINCIA DI RAVENNA:
TUTELA DEI SISTEMI AMBIENTALI E DELLE
RISORSE NATURALI E STORICO-CULTURALI

C.T.R. F. 240104

C.T.R. F. 240063



Il presente disegno e' di proprieta' aziendale - La Societa' tutelera' i propri diritti a termine di legge.


C.T.R. F. 240063

C.T.R. F. 240064

74 75 76 77

Ravenna
RA

Fiume Ronco S.S. n.67 Tosco-Romagnola Scolo Fosso Bando Scolo Ronco

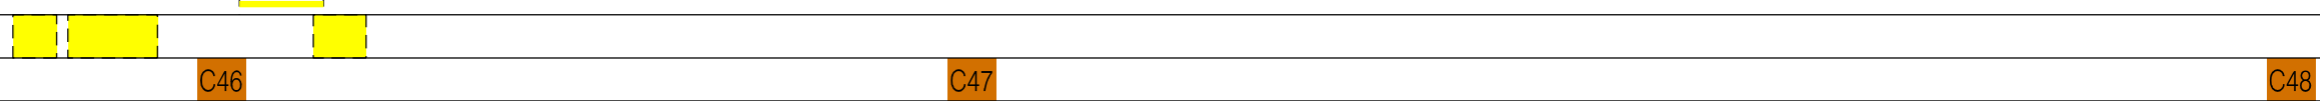


C46

C47

C48

METANODOTTO SESTINO – MINERBIO
DN1200 (48”), DP 75 bar

QUADRO D'UNIONE

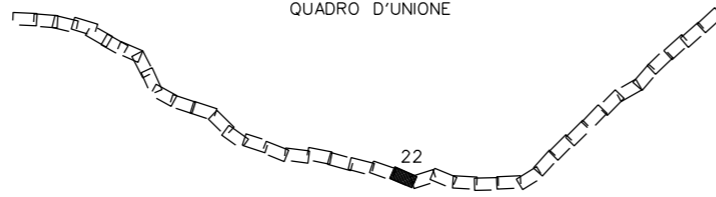


0	Mag. 2023	EMISSIONE PER PERMESSI	L. RICCI	F. MARCHETTI	A. BRUNI	Foglio 5 di 16	
INDICE	DATA	REVISIONI	ELABORATO	VERIFICATO	APPROVATO AUTORIZZATO	Tav: 22	
PROPRIETARIO		PROGETTISTA				Dis. 00-LB-D-82320	Scala 1:10000
		 Rif.: 2295-300-DW-3541-21 T.EN ITALY SOLUTIONS S.p.A.				Comm. NQ/R22358	


PTCP PROVINCIA DI RAVENNA:
TUTELA DEI SISTEMI AMBIENTALI E DELLE
RISORSE NATURALI E STORICO-CULTURALI

C.T.R. F. 240064

C.T.R. F. 240023

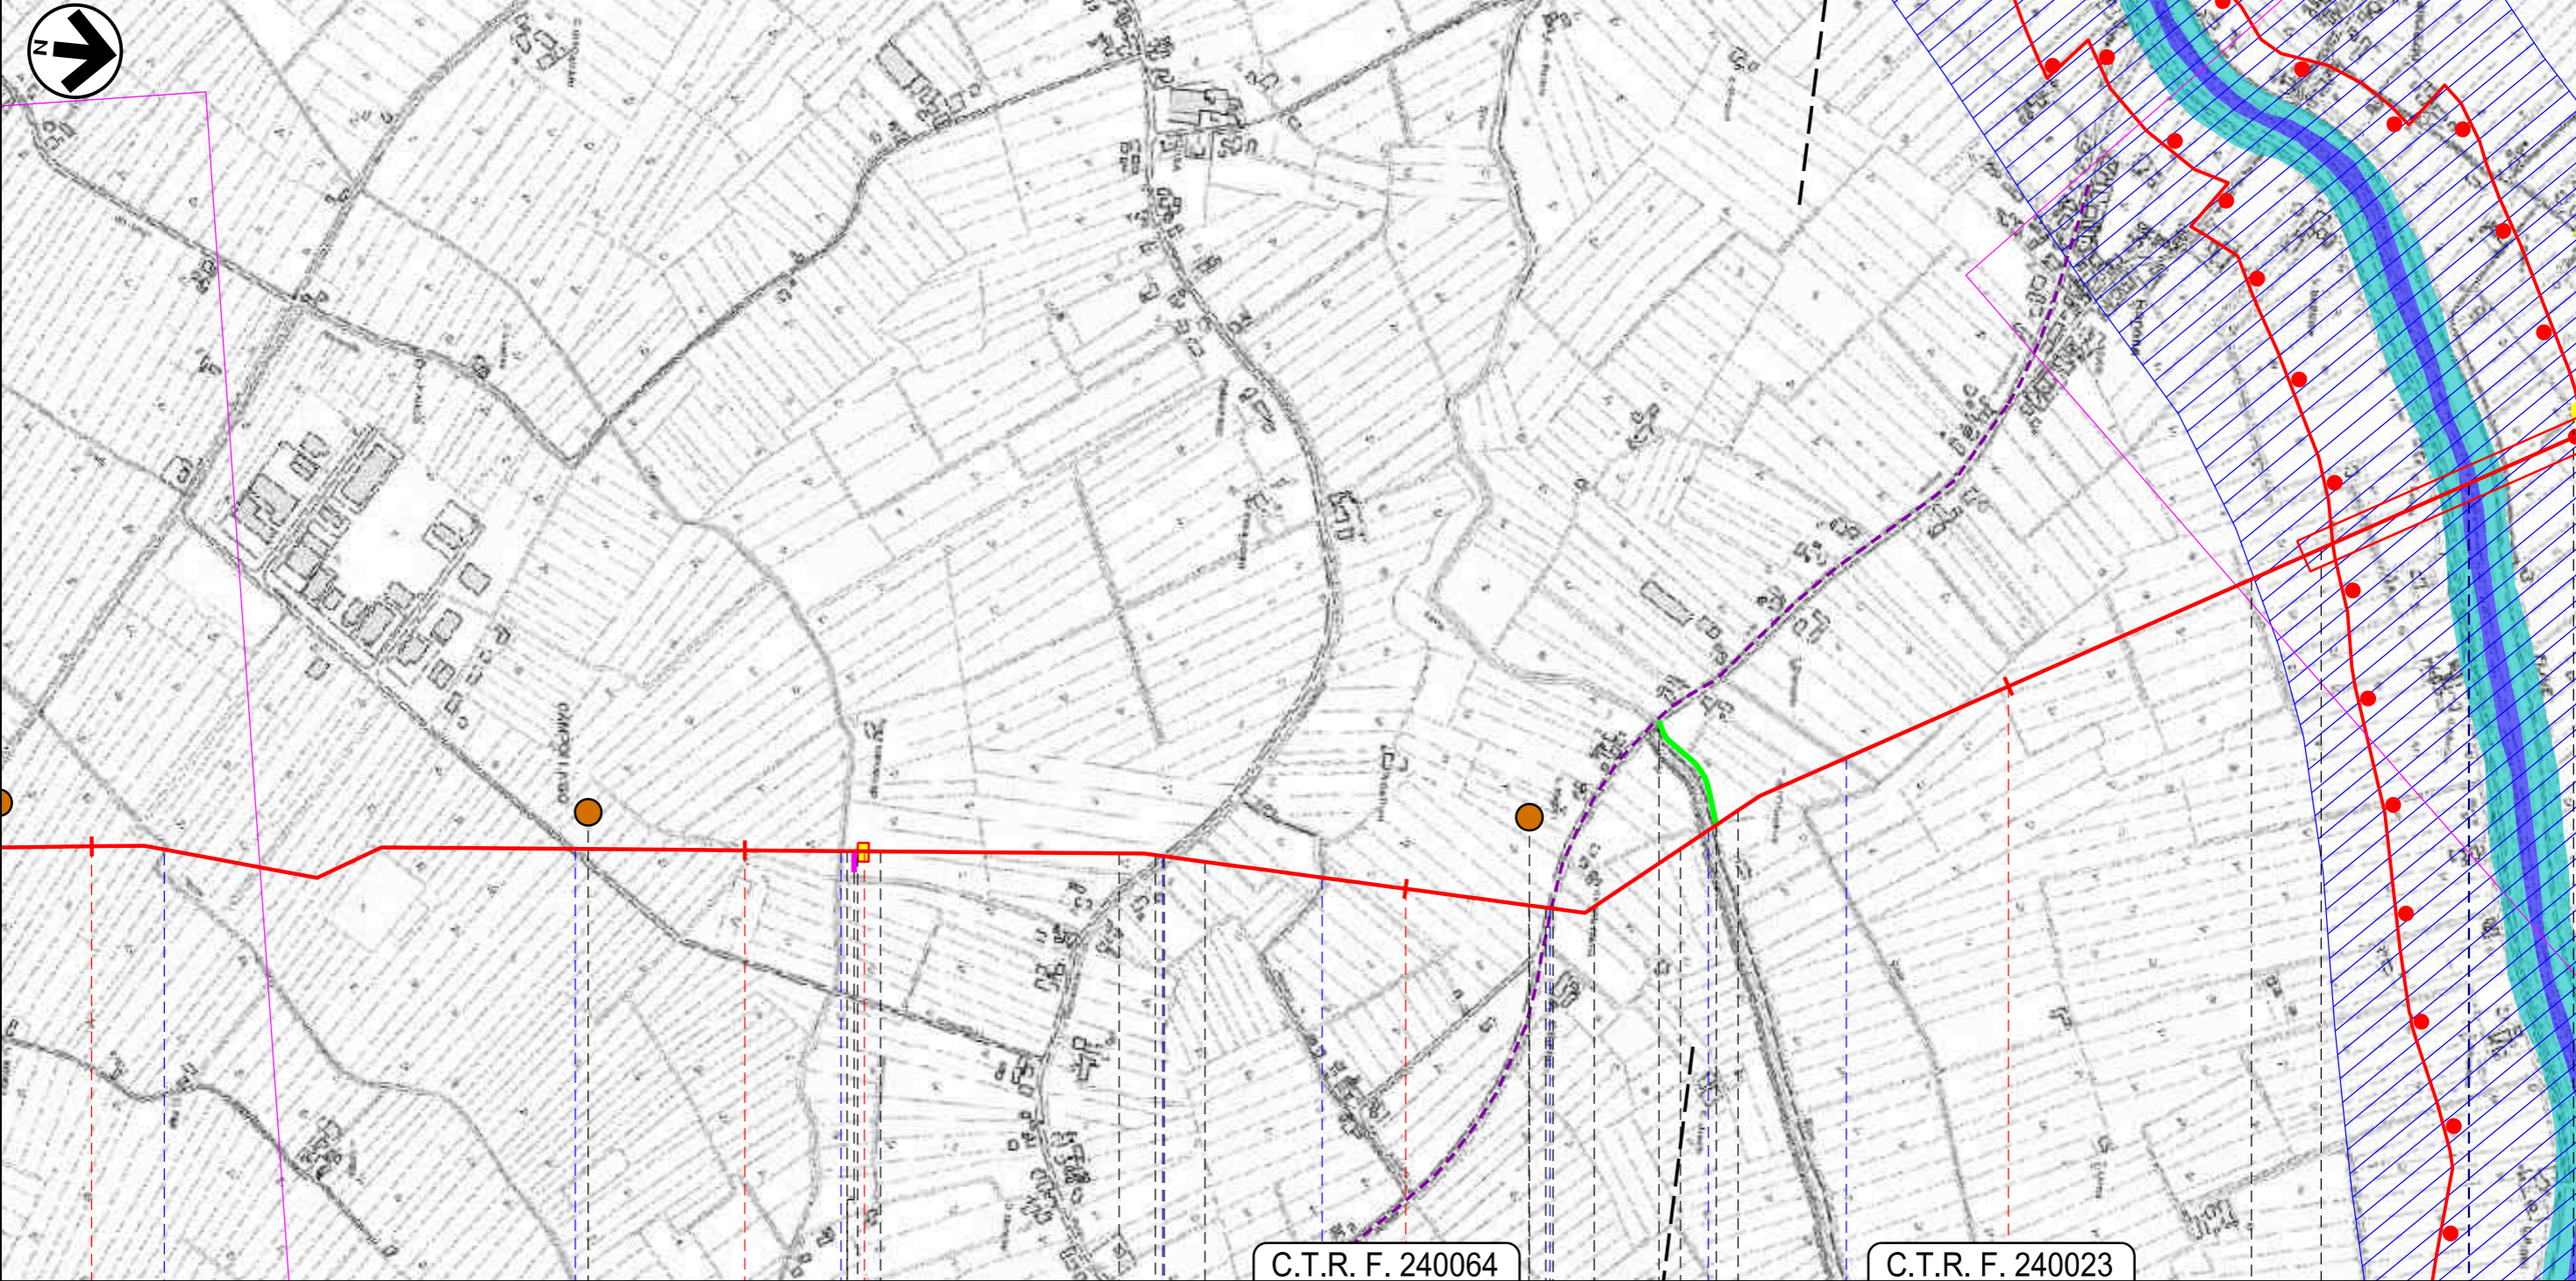

77 78 79 80
Ravenna RA Russi

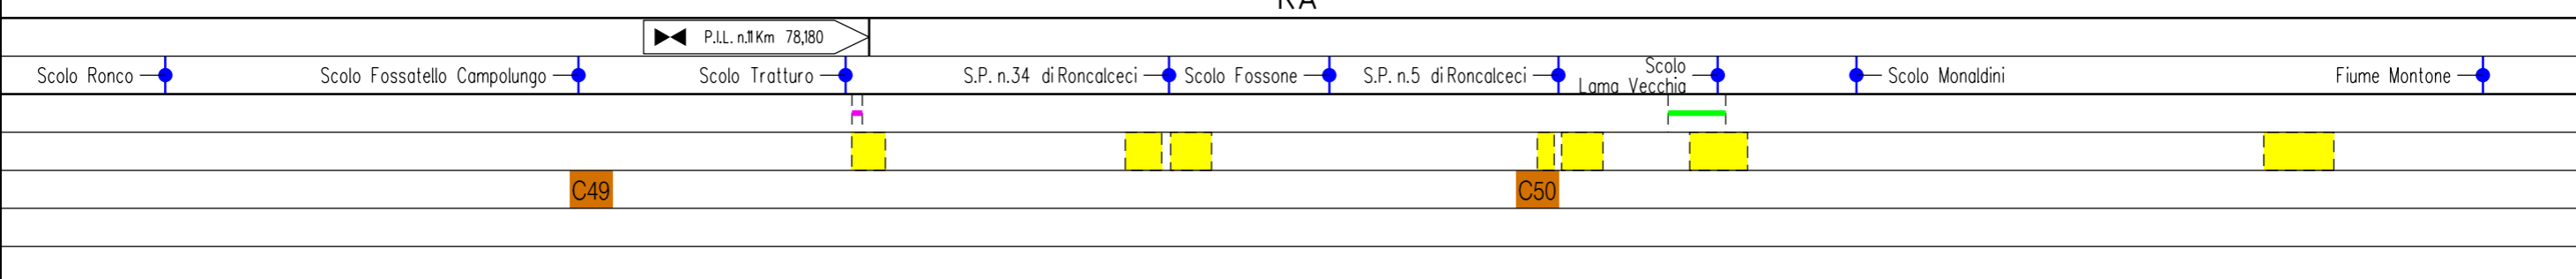

Il presente disegno e' di proprieta' aziendale - La Societa' tutelera' i propri diritti a termine di legge.



METANODOTTO SESTINO – MINERBIO
DN1200 (48"), DP 75 bar

QUADRO D'UNIONE

0	Mag. 2023	EMISSIONE PER PERMESSI	L. RICCI	F. MARCHETTI	A. BRUNI G. BRIA
INDICE	DATA	REVISIONI	ELABORATO	VERIFICATO	APPROVATO AUTORIZZATO
PROPRIETARIO		PROGETTISTA			
		 			
		Rif.: 2295-300-DW-3541-21 T.EN ITALY SOLUTIONS S.p.A.			
			Dis. 00-LB-D-82320		Tav: 23
			Comm. NQ/R22358		Scala 1:10000

Foglio
6 di 16
Tav: 23
Scala
1:10000

PTCP PROVINCIA DI RAVENNA:
TUTELA DEI SISTEMI AMBIENTALI E DELLE
RISORSE NATURALI E STORICO-CULTURALI

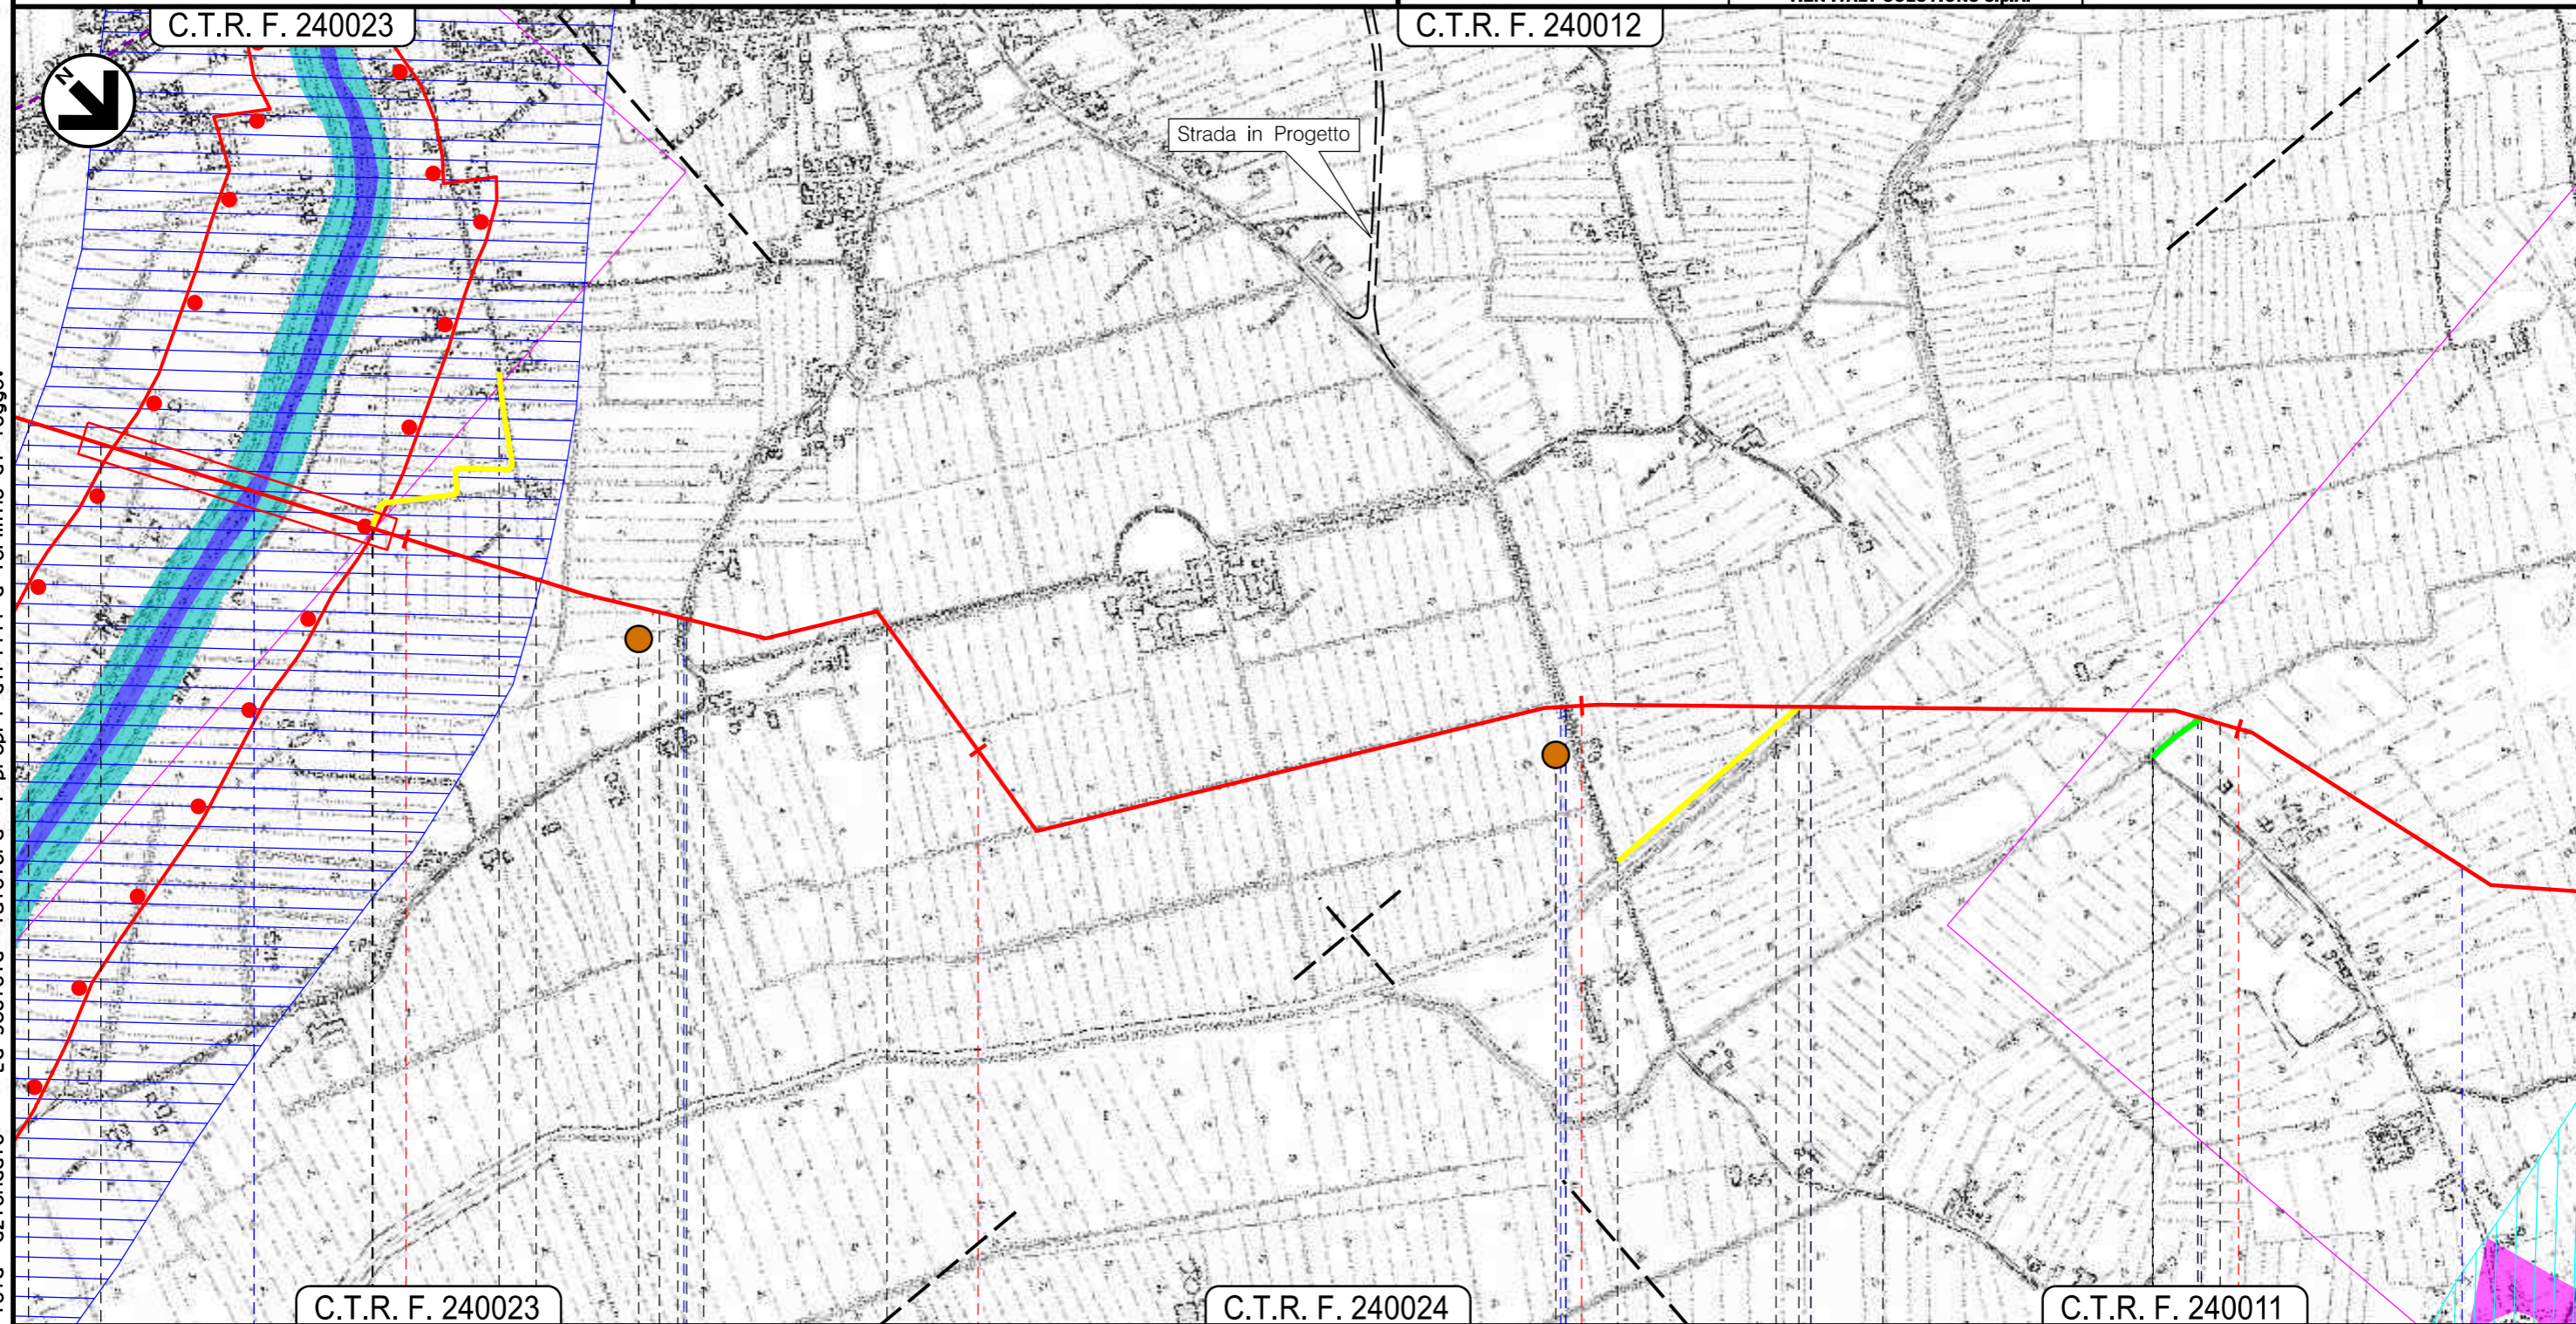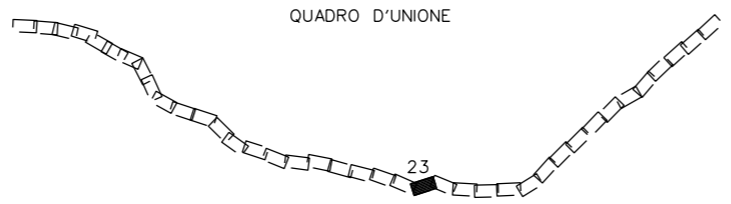

Il presente disegno e' di proprieta' aziendale - La Societa' tutelera' i propri diritti a termine di legge.

C.T.R. F. 240023		C.T.R. F. 240024		C.T.R. F. 240011	
81	82	83	84		
Ravenna	Russi	Ravenna RA	Russi		
Fiume Montone	Scolo Barleti	Scolo San Pancrazio	S.P. n. 38	Scolo Via Cupa	Scolo Pisinello
	C51	C52			
			72	73	


METANODOTTO SESTINO – MINERBIO
DN1200 (48”), DP 75 bar

QUADRO D'UNIONE


0	Mag. 2023	EMISSIONE PER PERMESSI	L. RICCI	F. MARCHETTI	A. BRUNI G. BRIA
INDICE	DATA	REVISIONI	ELABORATO	VERIFICATO	APPROVATO AUTORIZZATO
PROPRIETARIO		PROGETTISTA			
		  Rif.: 2295-300-DW-3541-21 T.EN ITALY SOLUTIONS S.p.A.			
			Dis.	00-LB-D-82320	
			Comm.	NQ/R22358	

Foglio
7 di 16
Tav: 24
Scala
1:10000


PTCP PROVINCIA DI RAVENNA:
TUTELA DEI SISTEMI AMBIENTALI E DELLE
RISORSE NATURALI E STORICO-CULTURALI

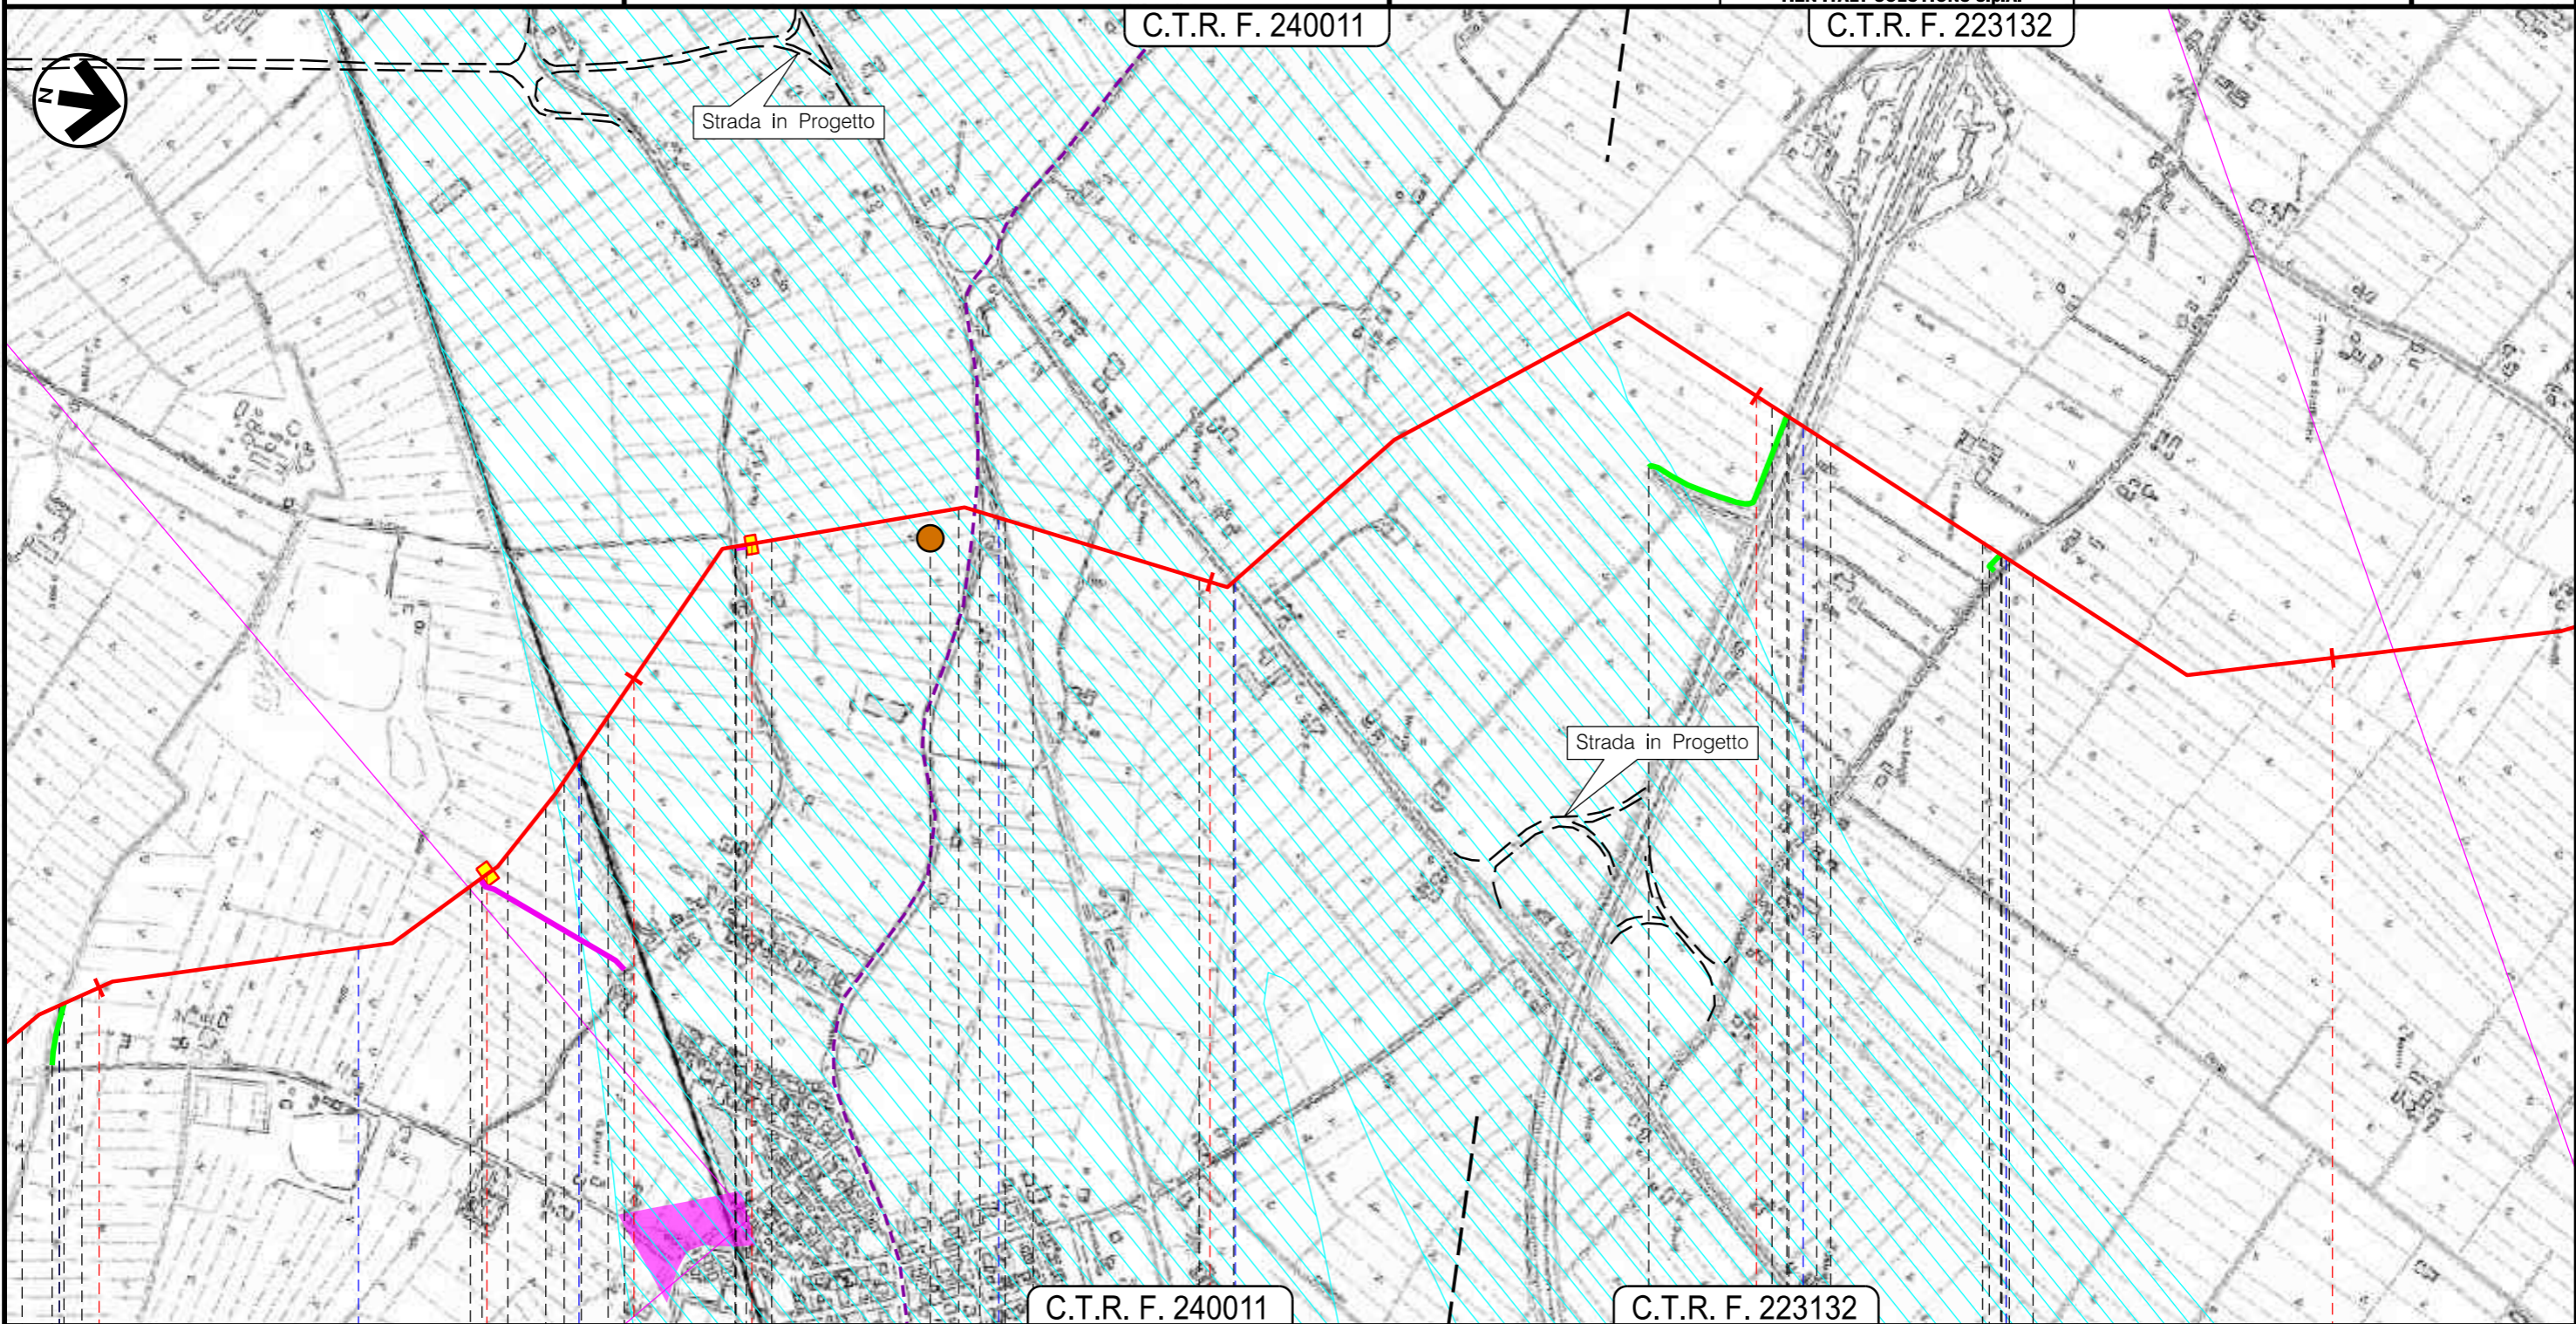

Il presente disegno e' di proprieta' aziendale - La Societa' tutelera' i propri diritti a termine di legge.

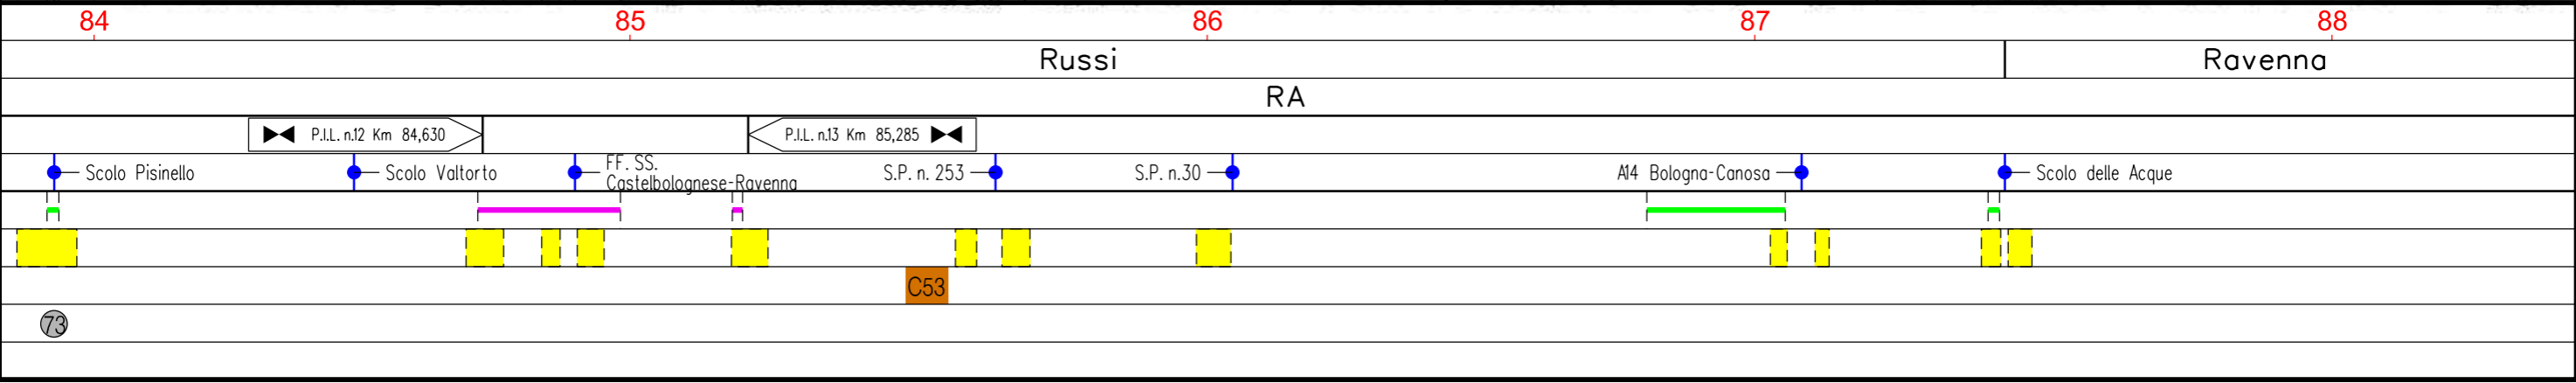

METANODOTTO SESTINO – MINERBIO
DN1200 (48”), DP 75 bar

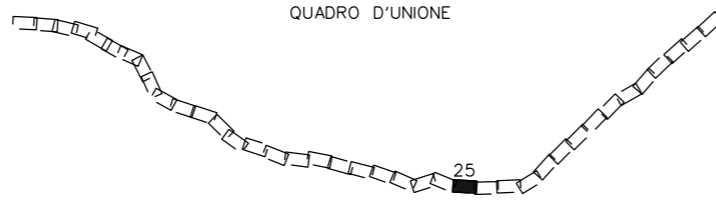


0	Mag. 2023	EMISSIONE PER PERMESSI	L. RICCI	F. MARCHETTI	A. BRUNI
INDICE	DATA	REVISIONI	ELABORATO	VERIFICATO	APPROVATO AUTORIZZATO
PROPRIETARIO 			PROGETTISTA Rif.: 2295-300-DW-3541-21 T.EN ITALY SOLUTIONS S.p.A.		

Foglio
8 di 16
Tav: 25
Scala
1:10000


PTCP PROVINCIA DI RAVENNA:
TUTELA DEI SISTEMI AMBIENTALI E DELLE
RISORSE NATURALI E STORICO-CULTURALI

Dis. 00-LB-D-82320
Comm. NQ/R22358

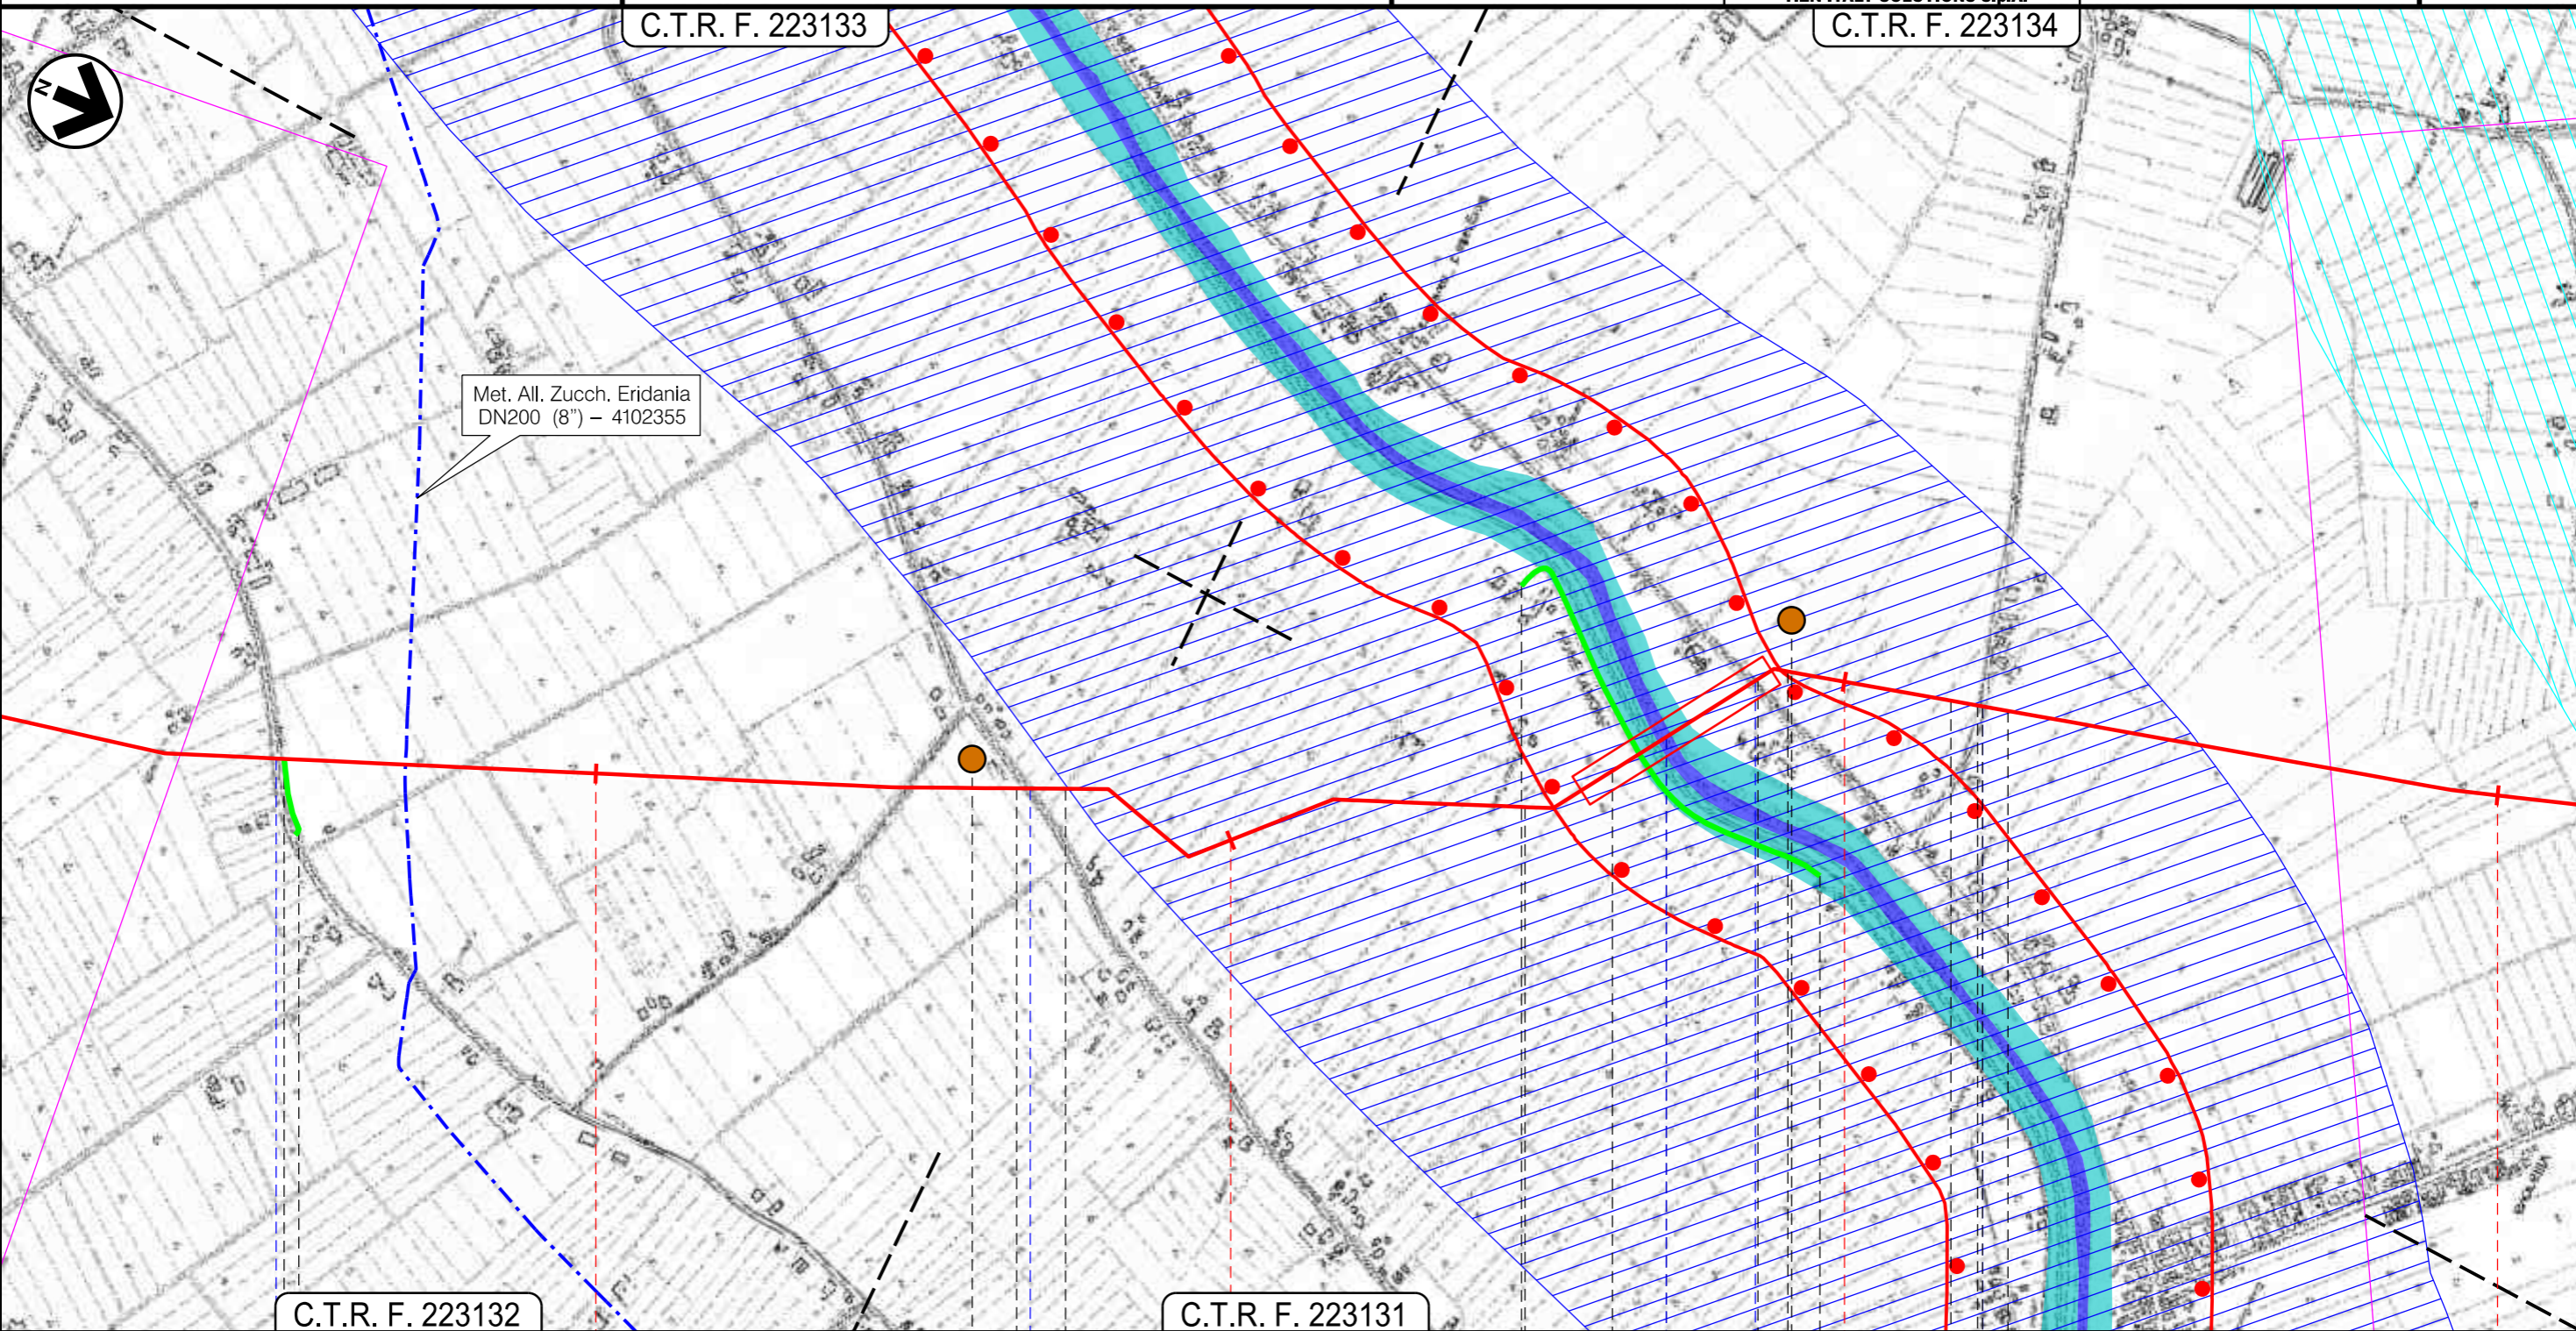


Il presente disegno e' di proprieta' aziendale - La Societa' tutelera' i propri diritti a termine di legge.

89	90	91	92
C.T.R. F. 223132	C.T.R. F. 223131		
Ravenna	RA	Bagnacavallo	

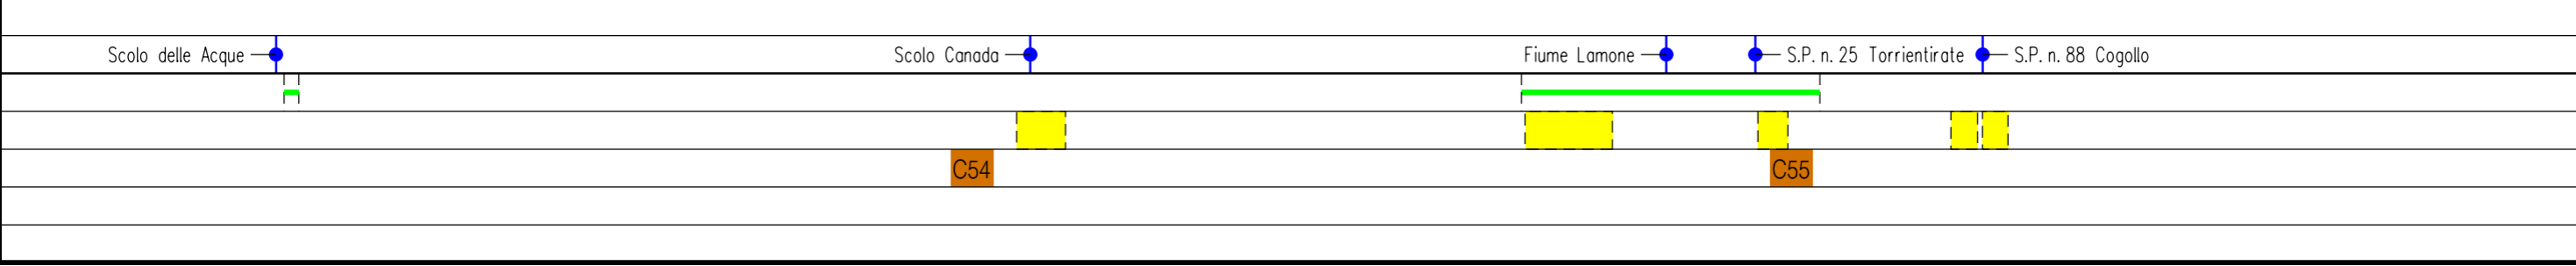

METANODOTTO SESTINO – MINERBIO
DN1200 (48"), DP 75 bar

QUADRO D'UNIONE

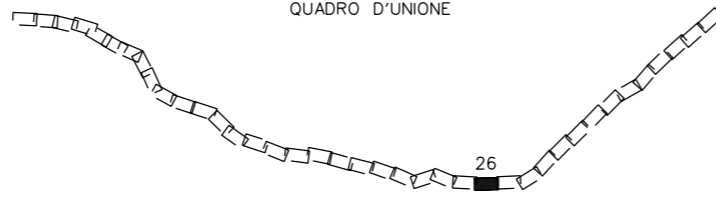


0	Mag. 2023	EMISSIONE PER PERMESSI	L. RICCI	F. MARCHETTI	A. BRUNI G. BRIA
INDICE	DATA	REVISIONI	ELABORATO	VERIFICATO	APPROVATO AUTORIZZATO
PROPRIETARIO		PROGETTISTA			
		 Rif.: 2295-300-DW-3541-21 T.EN ITALY SOLUTIONS S.p.A.			
			Dis.	00-LB-D-82320	Tav: 26
			Comm.	NQ/R22358	Scala 1:10000

Foglio
9 di 16
Tav: 26
Scala
1:10000

PTCP PROVINCIA DI RAVENNA:
TUTELA DEI SISTEMI AMBIENTALI E DELLE
RISORSE NATURALI E STORICO-CULTURALI

C.T.R. F. 223134

C.T.R. F. 223093

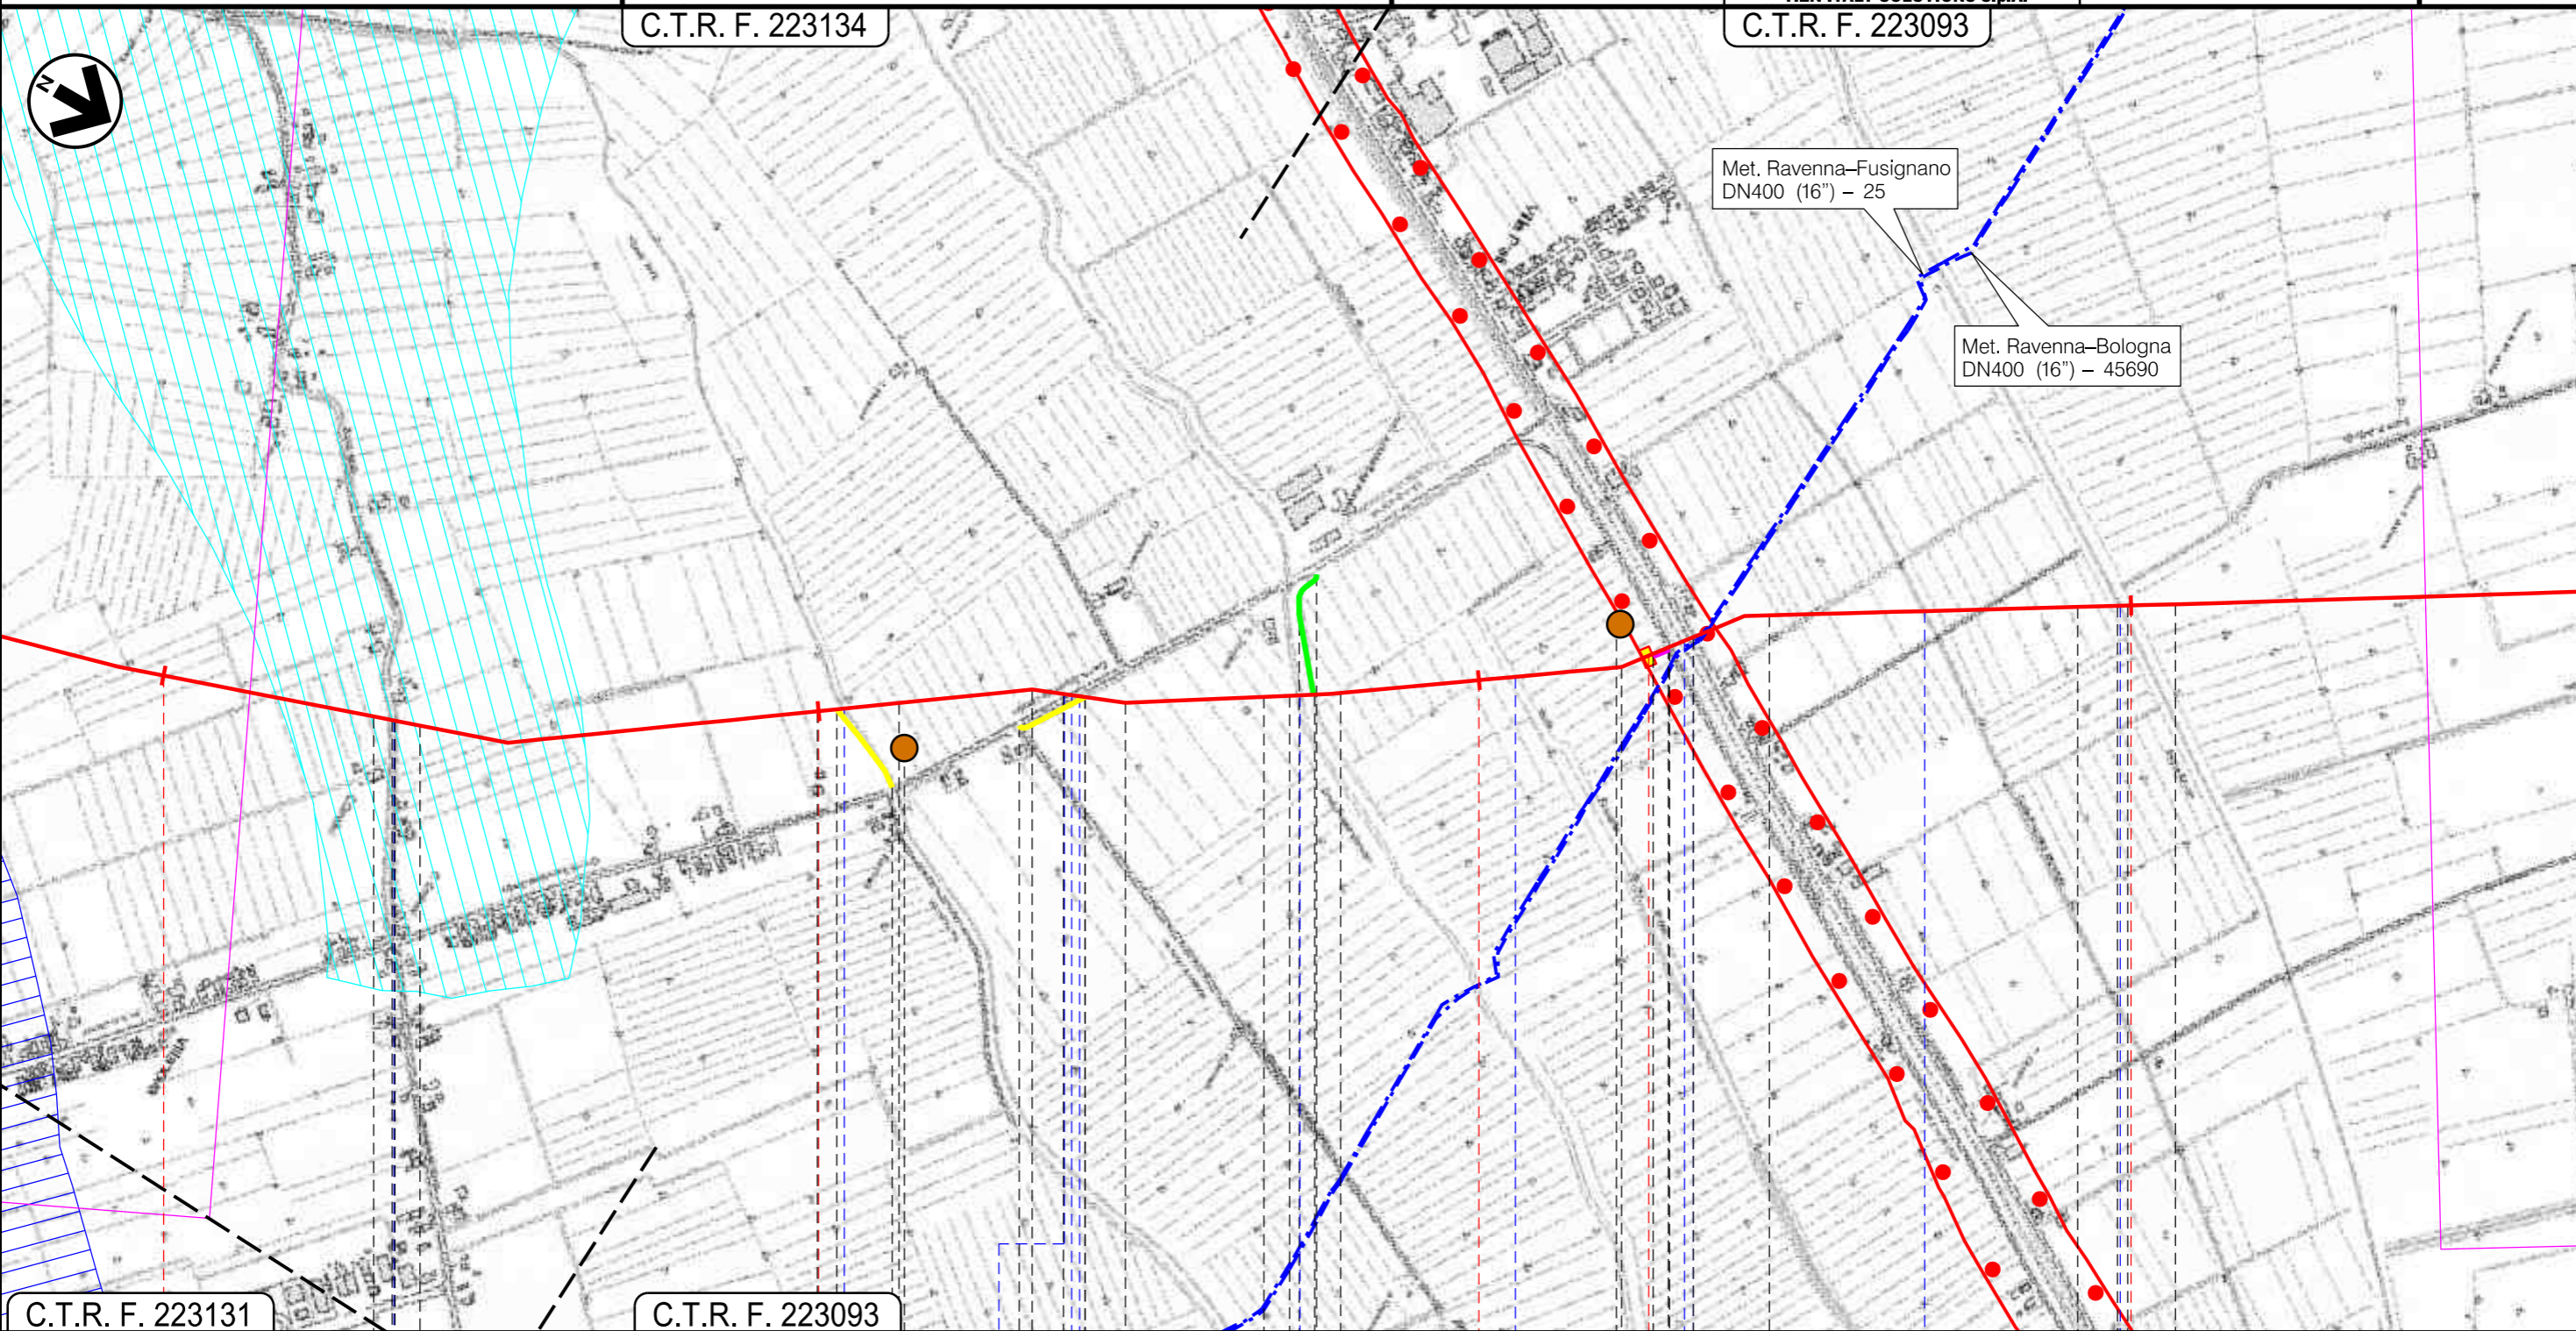

C.T.R. F. 223131

C.T.R. F. 223093

92

93

94

95

Bagnacavallo
RA

P.I.L. n.14 Km 94,260


- Scolo Aguta
- Scolo Fosso Vetro
- Scolo Cocchi Super. sx
- Scolo Cocchi Super. dx
- S.P.n.89
- Scolo Fosso Vecchio
- Scolo Fossetta Prima
- Canale Naviglio
- S.P. n 8
Canale Naviglio
- Scolo Fossetta
Seconda
- Scolo Munio

C56

C57

Il presente disegno e' di proprieta' aziendale - La Societa' tutelera' i propri diritti a termine di legge.

METANODOTTO SESTINO – MINERBIO
DN1200 (48”), DP 75 bar

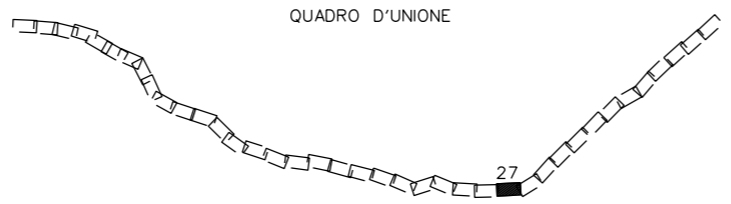


0	Mag. 2023	EMISSIONE PER PERMESSI	L. RICCI	F. MARCHETTI	A. BRUNI G. BRIA	Foglio 10 di 16
INDICE	DATA	REVISIONI	ELABORATO	VERIFICATO	APPROVATO AUTORIZZATO	Tav: 27
PROPRIETARIO		PROGETTISTA				Dis. 00-LB-D-82320
		 Rif.: 2295-300-DW-3541-21 T.EN ITALY SOLUTIONS S.p.A.				Comm. NQ/R22358
						Scala 1:10000

PTCP PROVINCIA DI RAVENNA:
TUTELA DEI SISTEMI AMBIENTALI E DELLE
RISORSE NATURALI E STORICO-CULTURALI

C.T.R. F. 222122

C.T.R. F. 222121

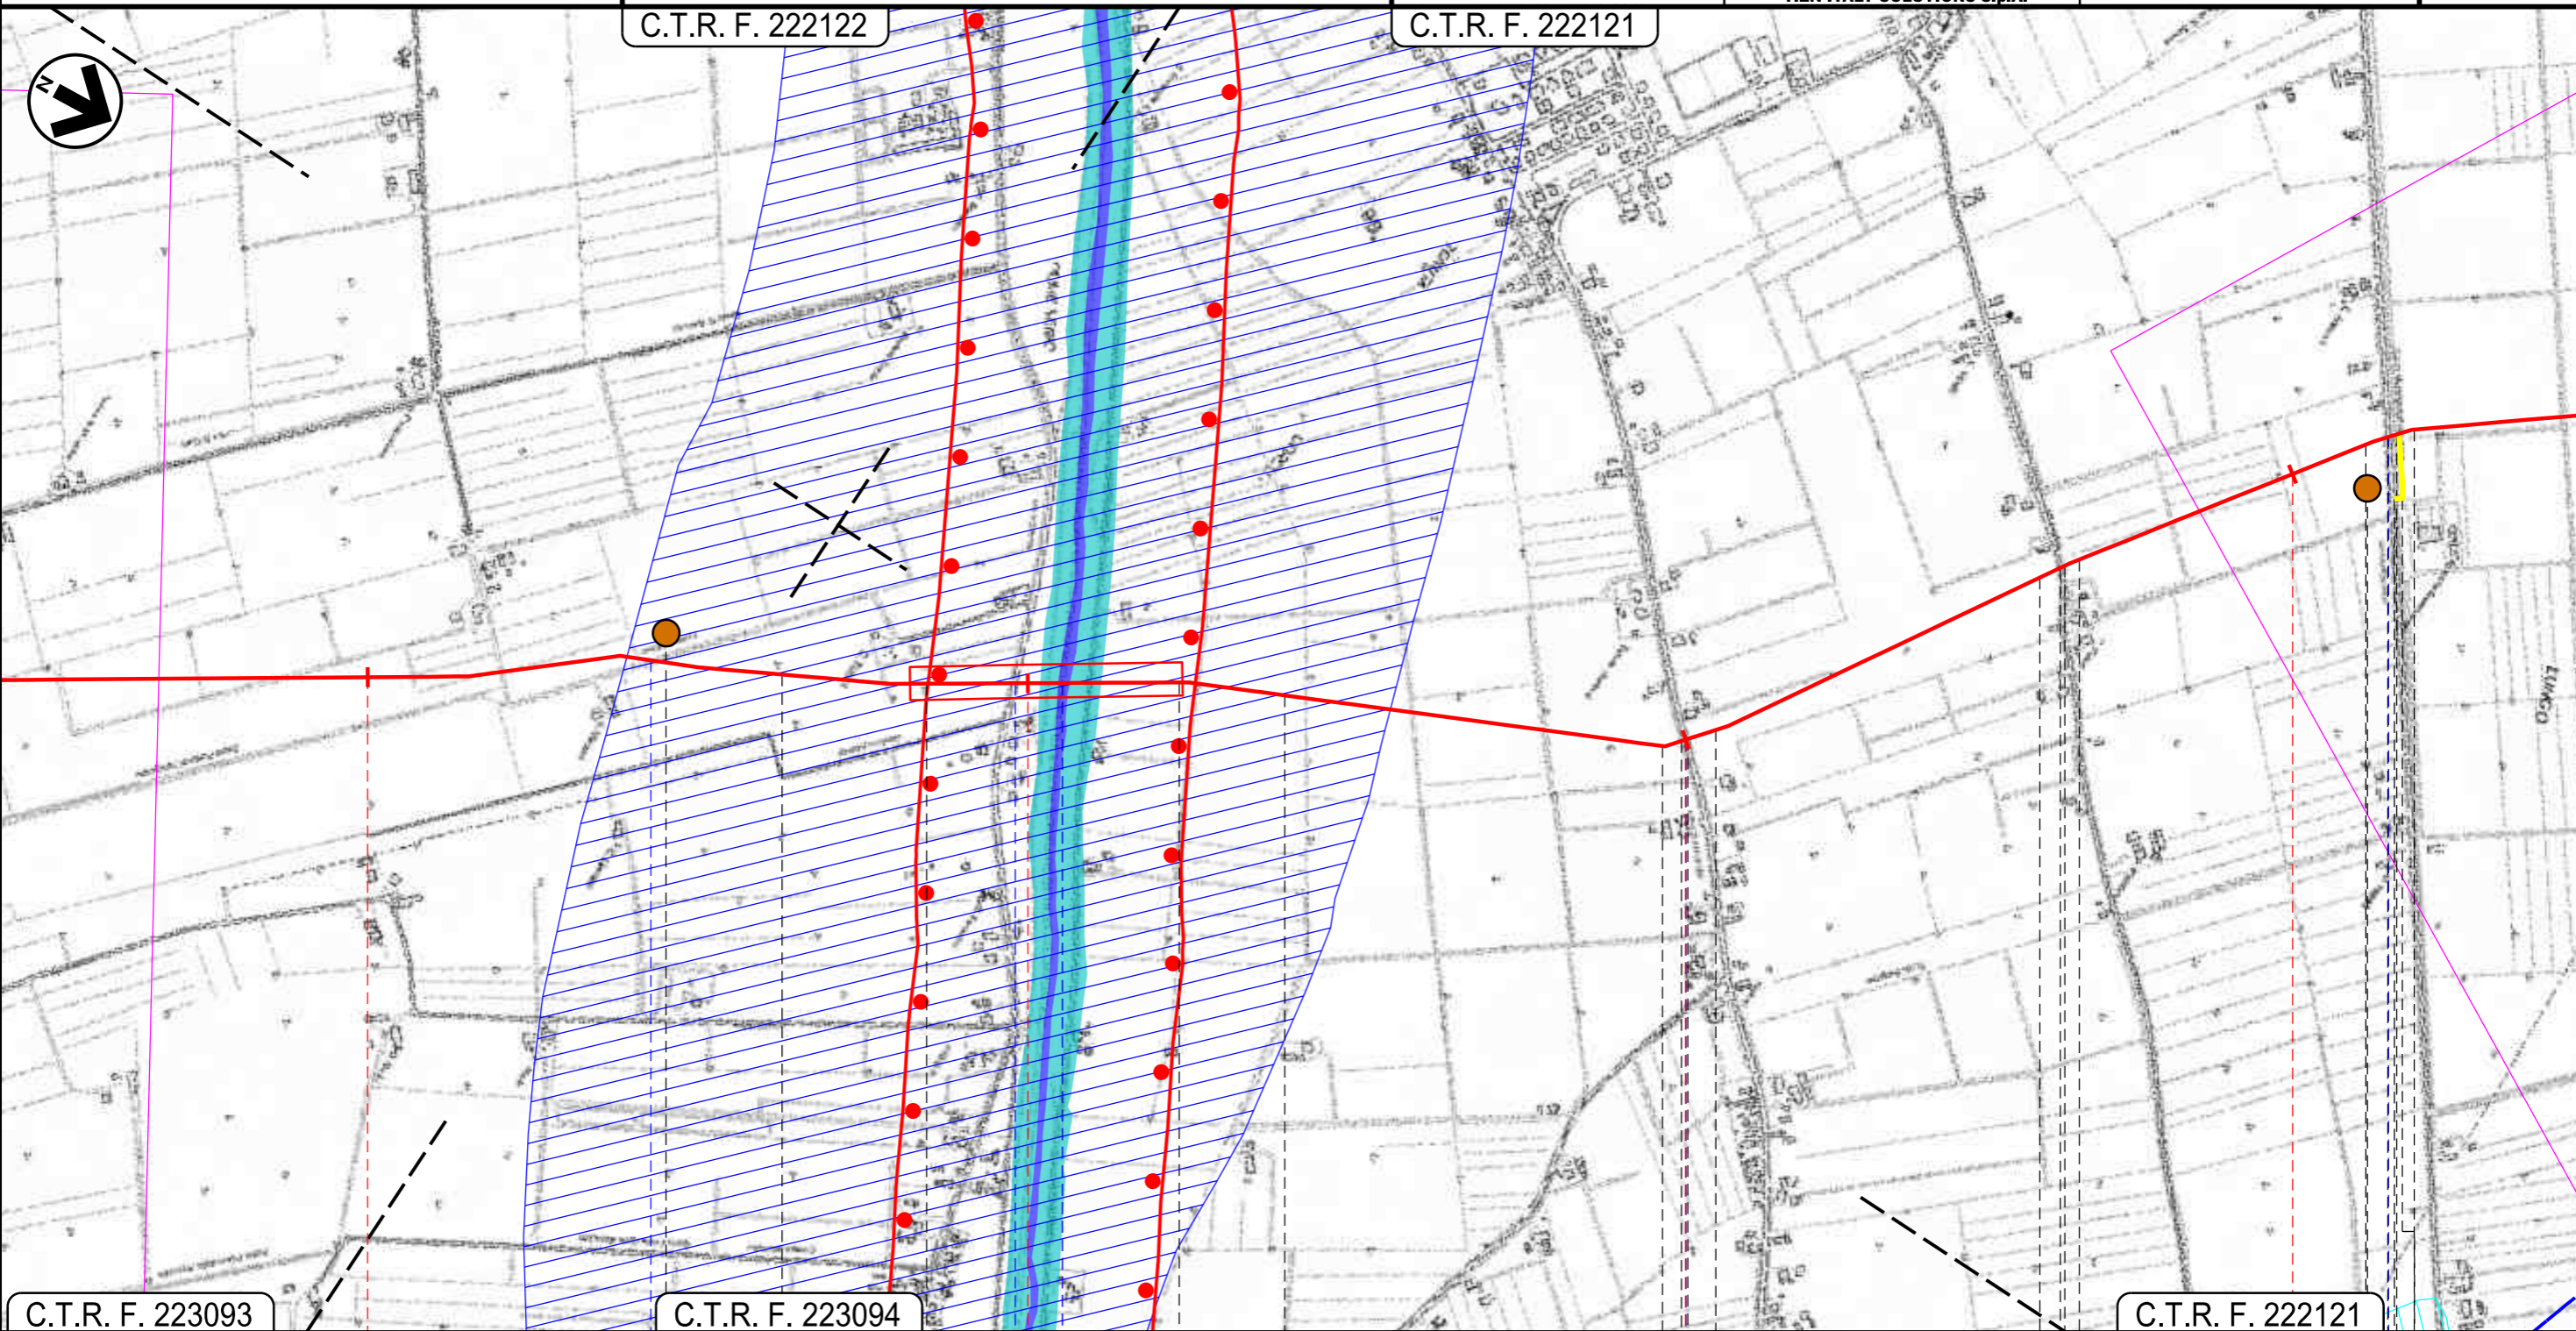

C.T.R. F. 223093

96

C.T.R. F. 223094

97

98

C.T.R. F. 222121

99

Bagnacavallo

RA

Fusignano

Scolo punta di Fusignano ● S.P. N.28 Rossetta ● Fiume Senio ● S.P. N.18 Stroppata ● Scolo Menata di Fusignano ●

C58

C59

Il presente disegno e' di proprieta' aziendale - La Societa' tutelera' i propri diritti a termine di legge.



METANODOTTO SESTINO – MINERBIO
DN1200 (48"), DP 75 bar

QUADRO D'UNIONE

0	Mag. 2023	EMISSIONE PER PERMESSI	L. RICCI	F. MARCHETTI	A. BRUNI
INDICE	DATA	REVISIONI	ELABORATO	VERIFICATO	APPROVATO AUTORIZZATO
PROPRIETARIO		PROGETTISTA			
		 Rif.: 2295-300-DW-3541-21 T.EN ITALY SOLUTIONS S.p.A.			
			Dis. 00-LB-D-82320	Tav: 28	
			Comm. NQ/R22358	Scala 1:10000	


Foglio
11 di 16

PTCP PROVINCIA DI RAVENNA:
TUTELA DEI SISTEMI AMBIENTALI E DELLE
RISORSE NATURALI E STORICO-CULTURALI

C.T.R. F. 222121

C.T.R. F. 222124

C.T.R. F. 222083

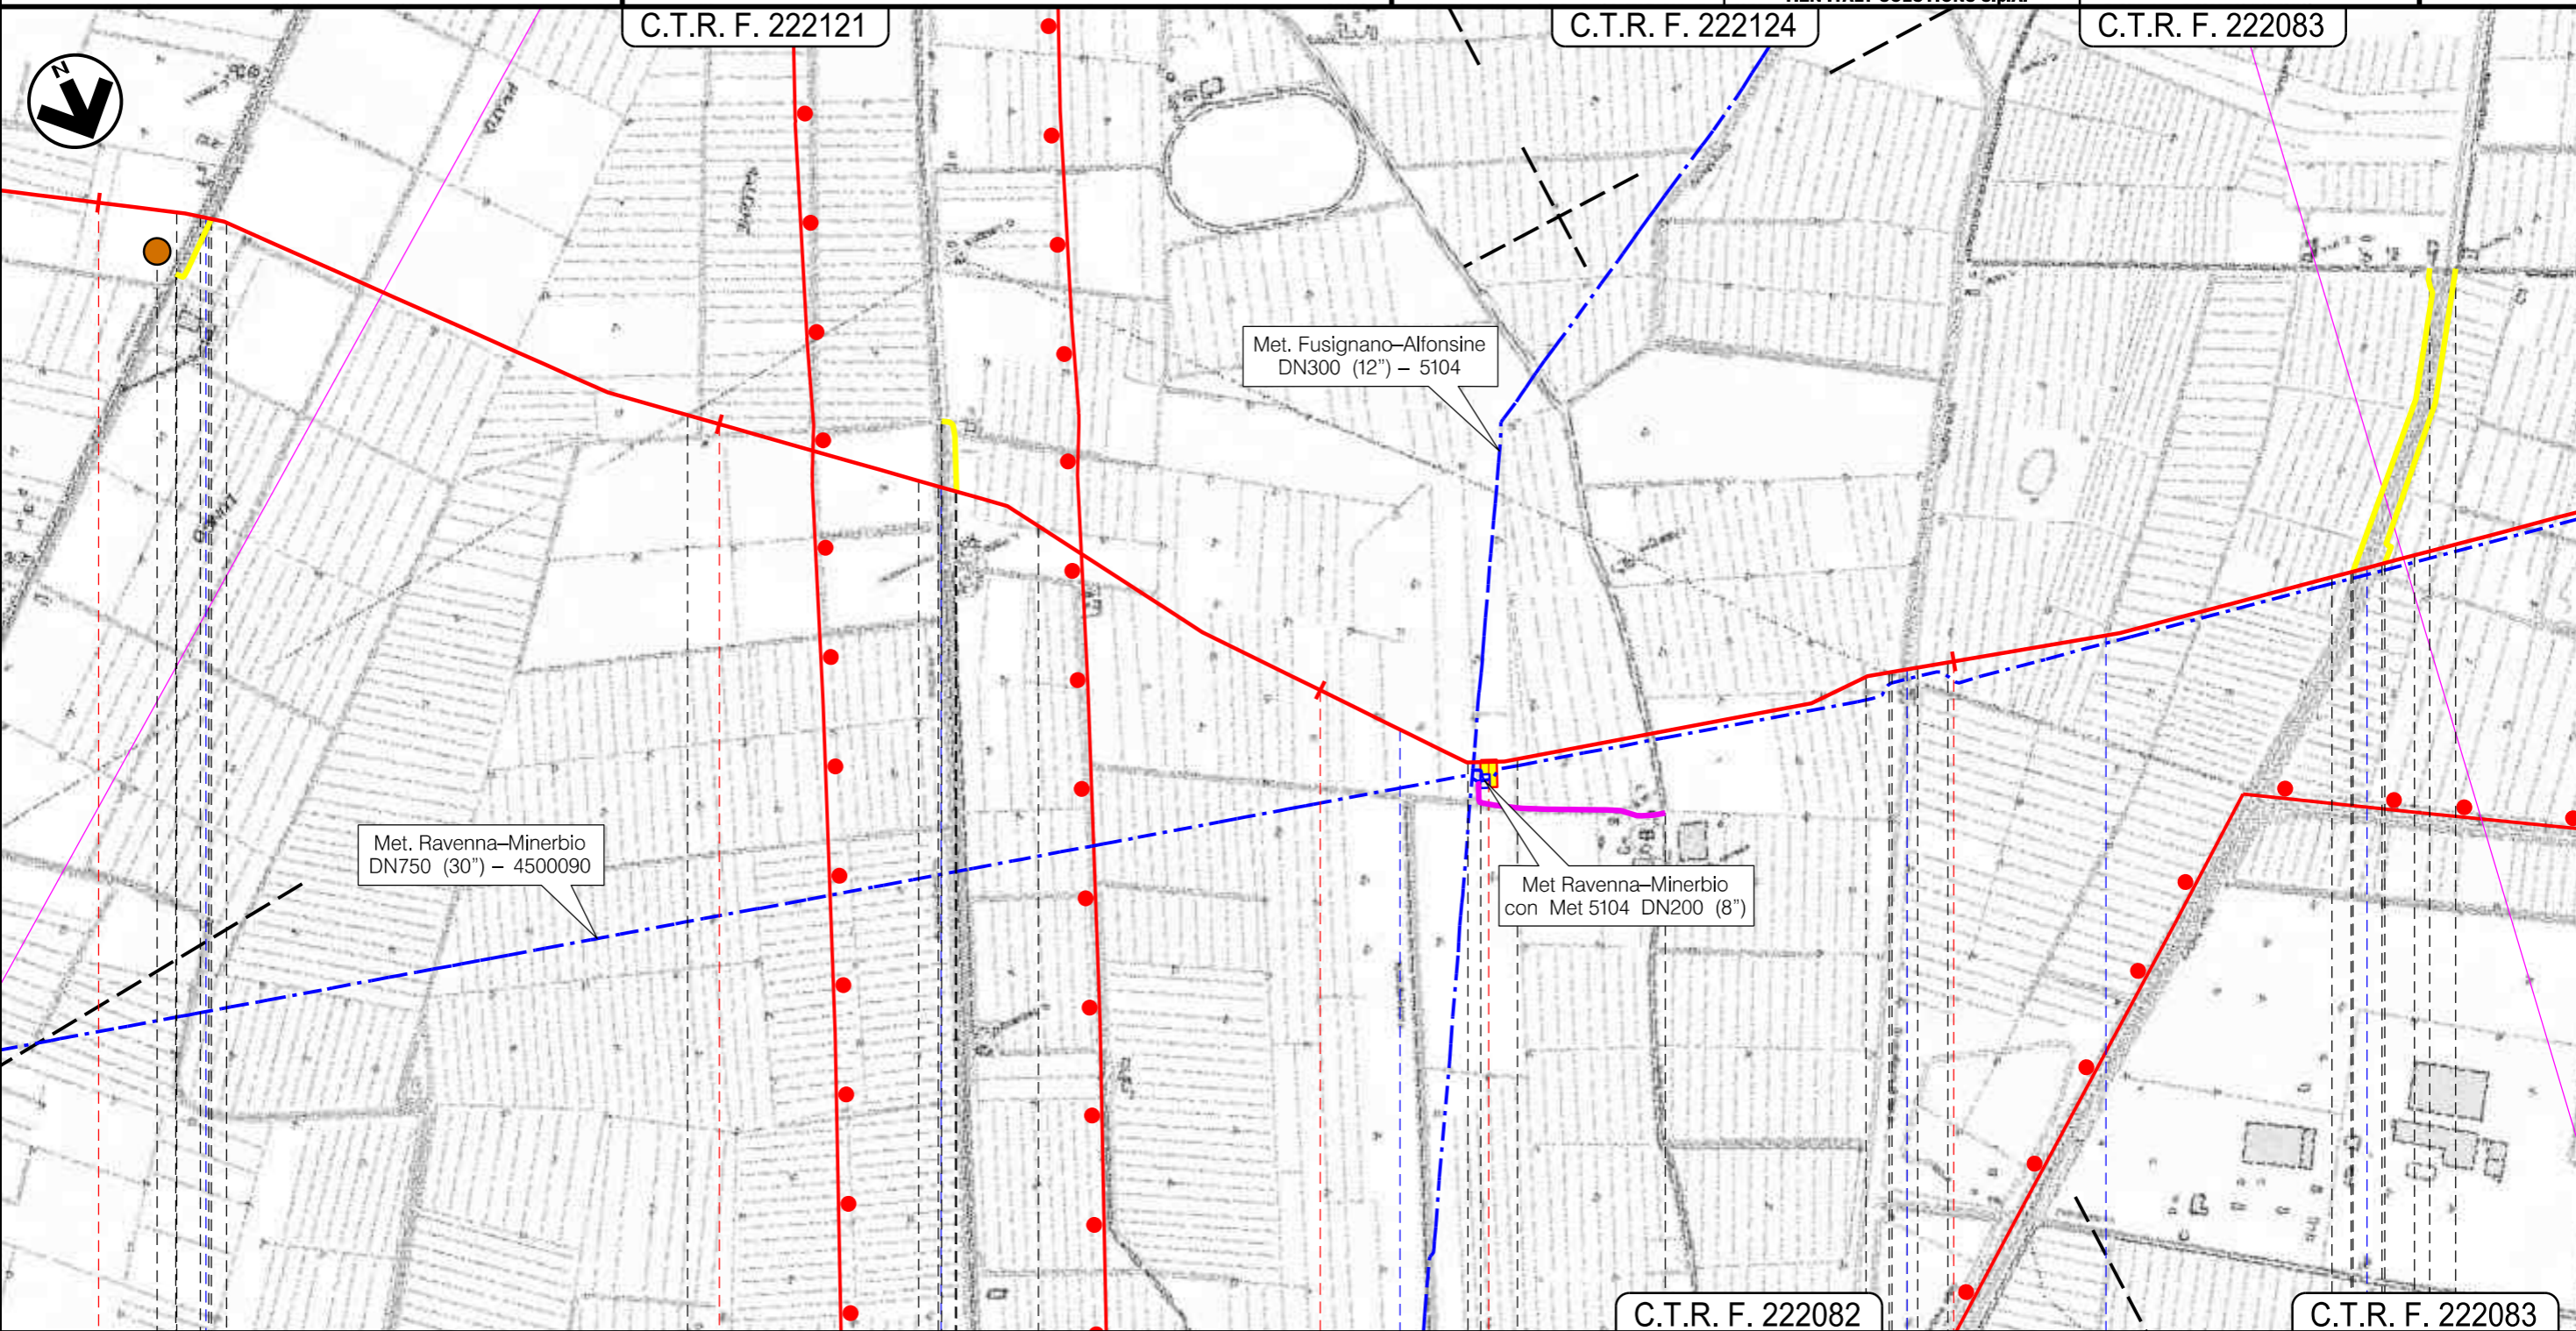


C.T.R. F. 222082

C.T.R. F. 222083

99 Fusignano 100 101 Alfonsine RA 102 Fusignano Lugo

P.I.D.I. n.15 Km 101,280

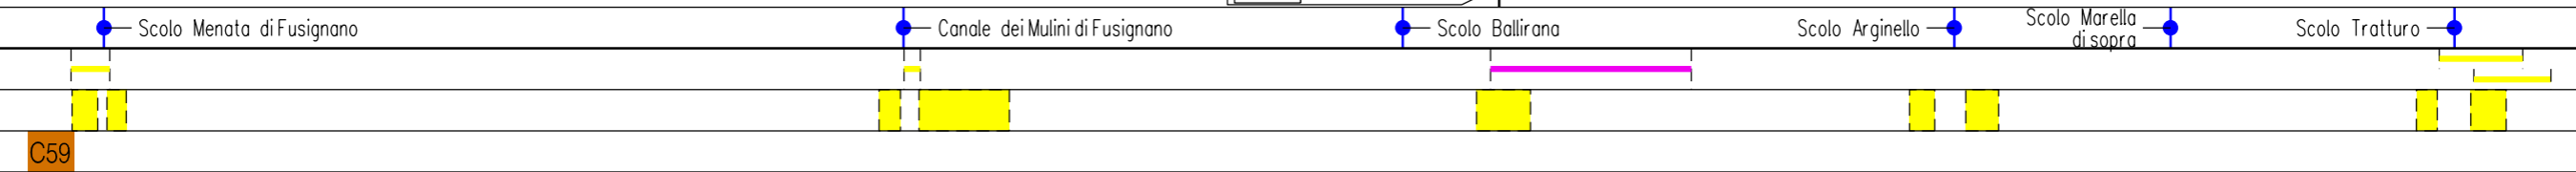

Il presente disegno e' di proprieta' aziendale - La Societa' tutelera' i propri diritti a termine di legge.


METANODOTTO SESTINO – MINERBIO
DN1200 (48"), DP 75 bar

QUADRO D'UNIONE

0	Mag. 2023	EMISSIONE PER PERMESSI	L. RICCI	F. MARCHETTI	A. BRUNI G. BRIA
INDICE	DATA	REVISIONI	ELABORATO	VERIFICATO	APPROVATO AUTORIZZATO
PROPRIETARIO		PROGETTISTA			
		 			
		Rif.: 2295-300-DW-3541-21 T.EN ITALY SOLUTIONS S.p.A.			
			Dis. 00-LB-D-82320		Tav: 29
			Comm. NQ/R22358		Scala 1:10000


Foglio
12 di 16
Tav: 29
Scala
1:10000

PTCP PROVINCIA DI RAVENNA:
TUTELA DEI SISTEMI AMBIENTALI E DELLE
RISORSE NATURALI E STORICO-CULTURALI

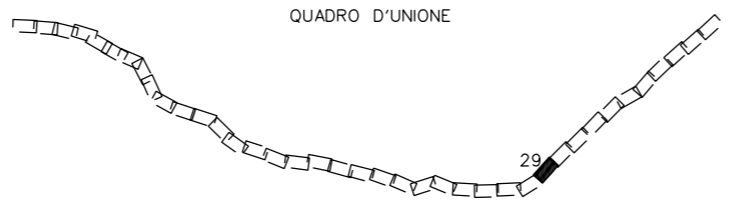

C.T.R. F. 222083

C.T.R. F. 222072

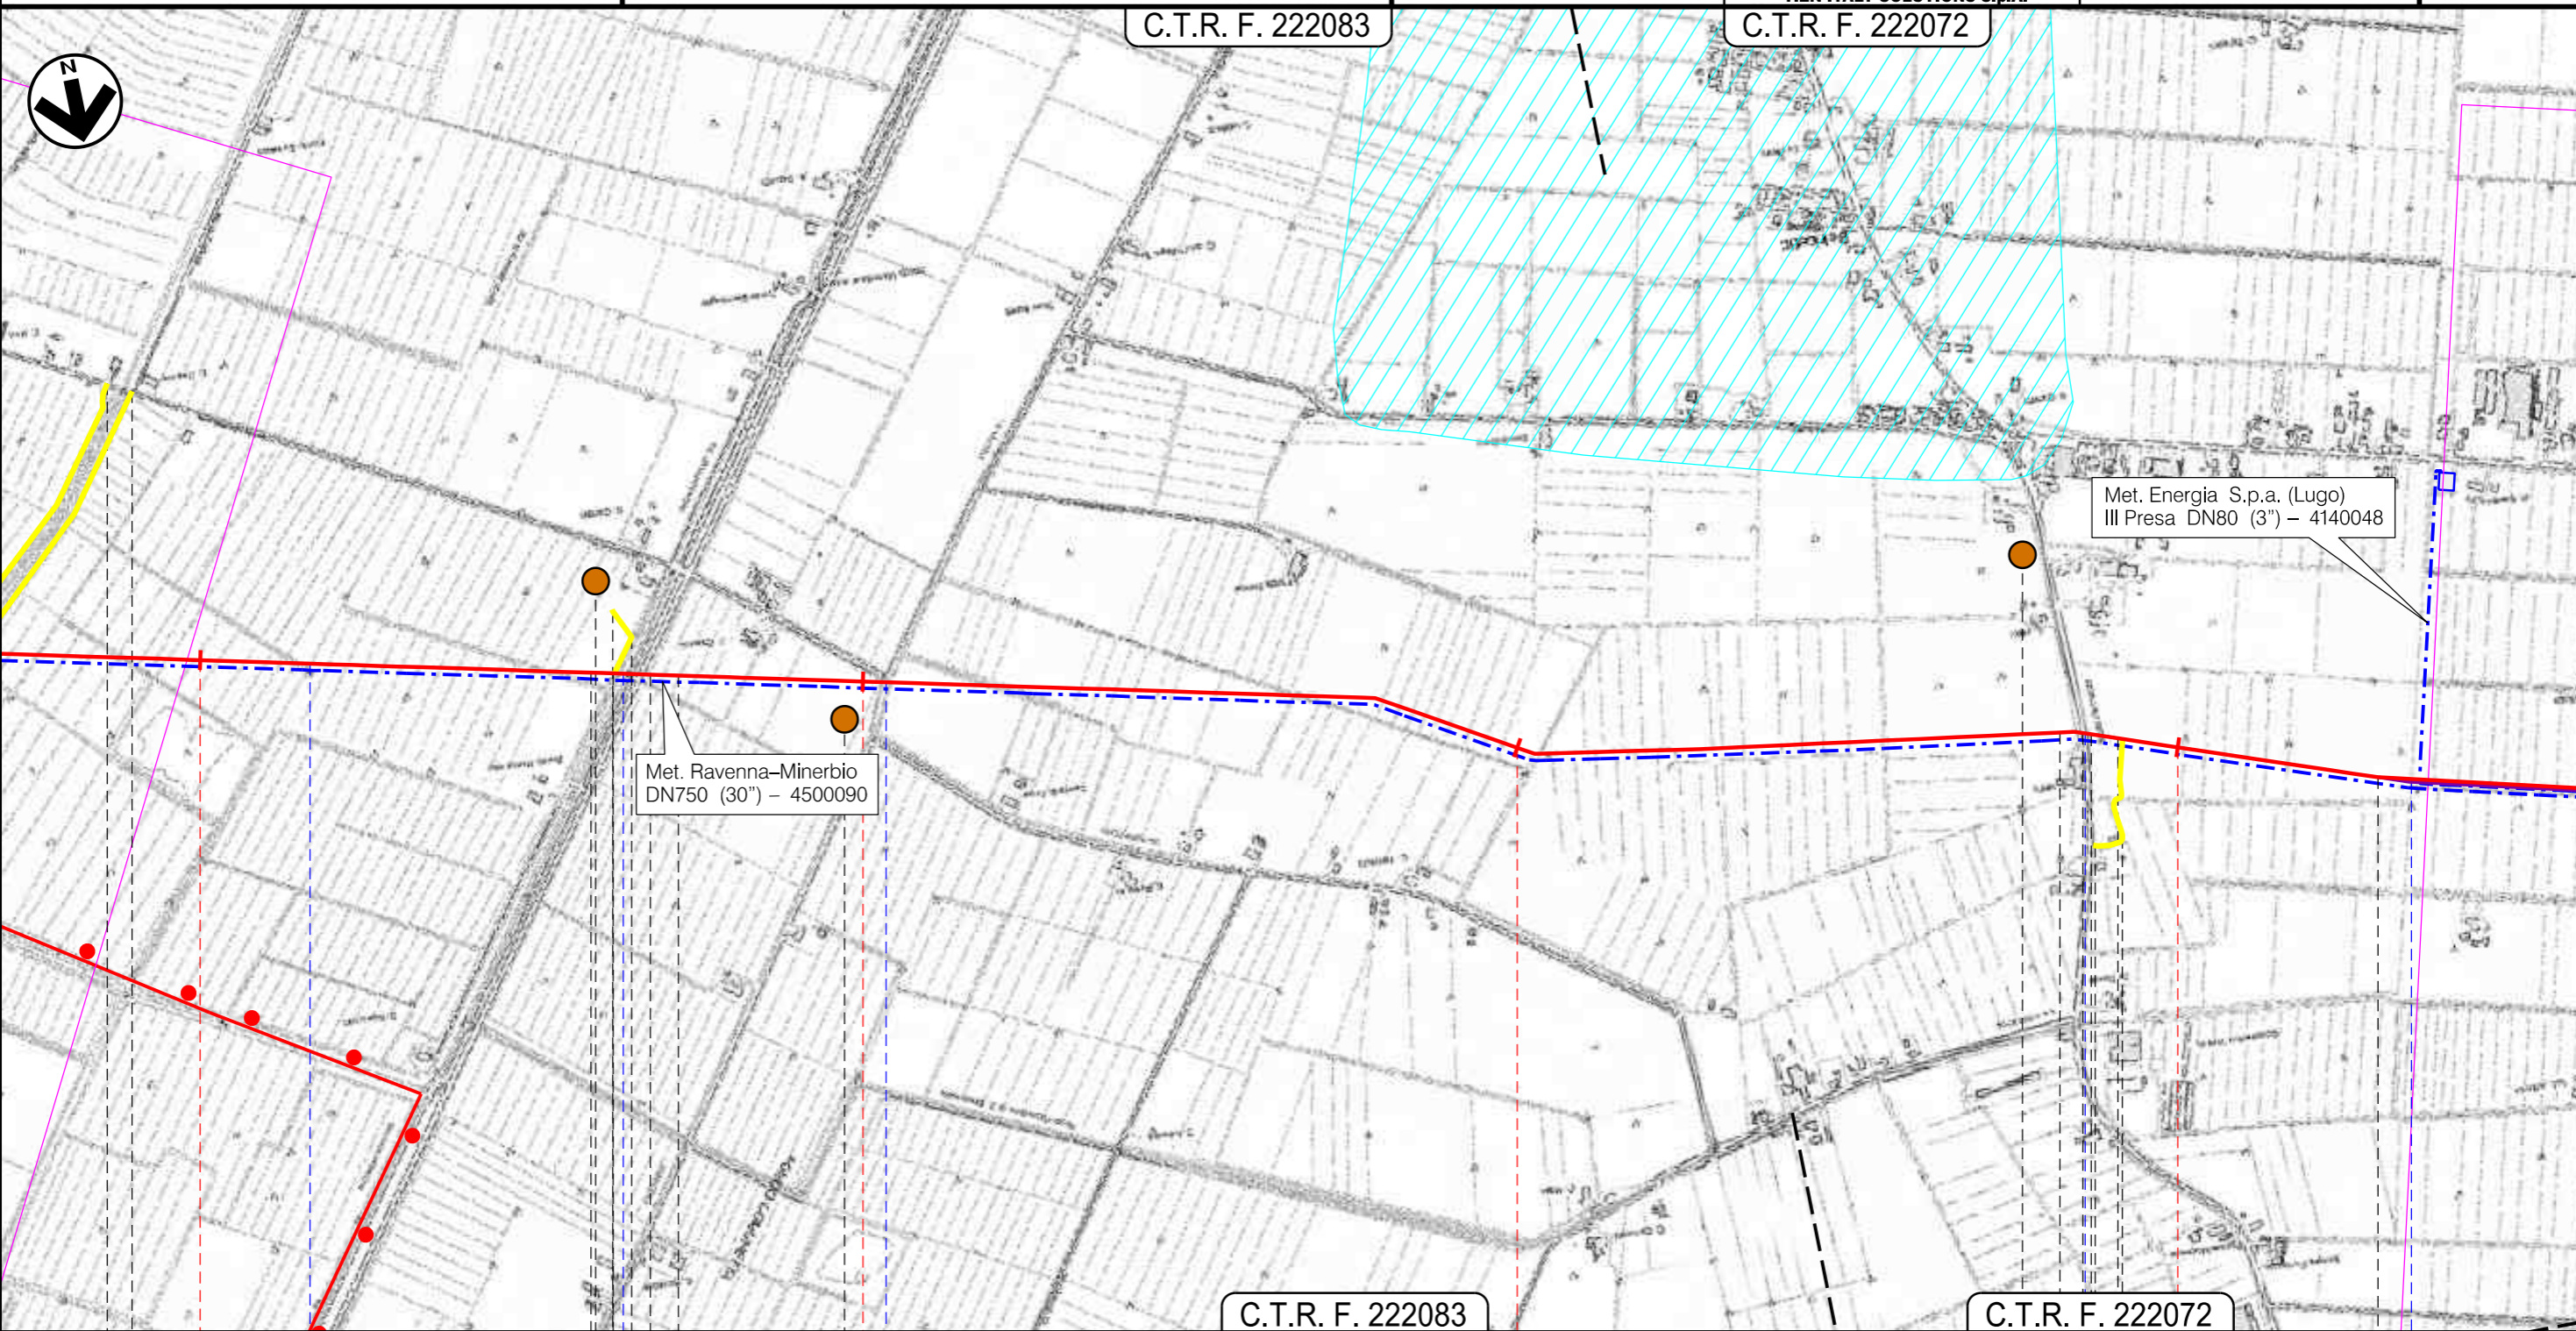

103

104

105

106

0

C.T.R. F. 222083

C.T.R. F. 222072

Lugo
RA

Scolo Fossotoncello

Scolo Casale

Scolo Mazzola e Levante

S.P. N.39

Scolo Fossatone
di S. Bernardino

C60

C61 bis

C62

Il presente disegno e' di proprieta' aziendale - La Societa' tutelera' i propri diritti a termine di legge.

METANODOTTO SESTINO – MINERBIO
DN1200 (48"), DP 75 bar

QUADRO D'UNIONE

0	Mag. 2023	EMISSIONE PER PERMESSI	L. RICCI	F. MARCHETTI	A. BRUNI
INDICE	DATA	REVISIONI	ELABORATO	VERIFICATO	APPROVATO/AUTORIZZATO
PROPRIETARIO			PROGETTISTA		
			 		
			Rif.: 2295-300-DW-3541-21 T.EN ITALY SOLUTIONS S.p.A.		
			Dis. 00-LB-D-82320		Tav: 30
			Comm. NQ/R22358		Scala 1:10000

Foglio
13 di 16
Tav: 30
Scala
1:10000


PTCP PROVINCIA DI RAVENNA:
TUTELA DEI SISTEMI AMBIENTALI E DELLE
RISORSE NATURALI E STORICO-CULTURALI

C.T.R. F. 222072

C.T.R. F. 222073



Il presente disegno e' di proprieta' aziendale - La Societa' tutelera' i propri diritti a termine di legge.

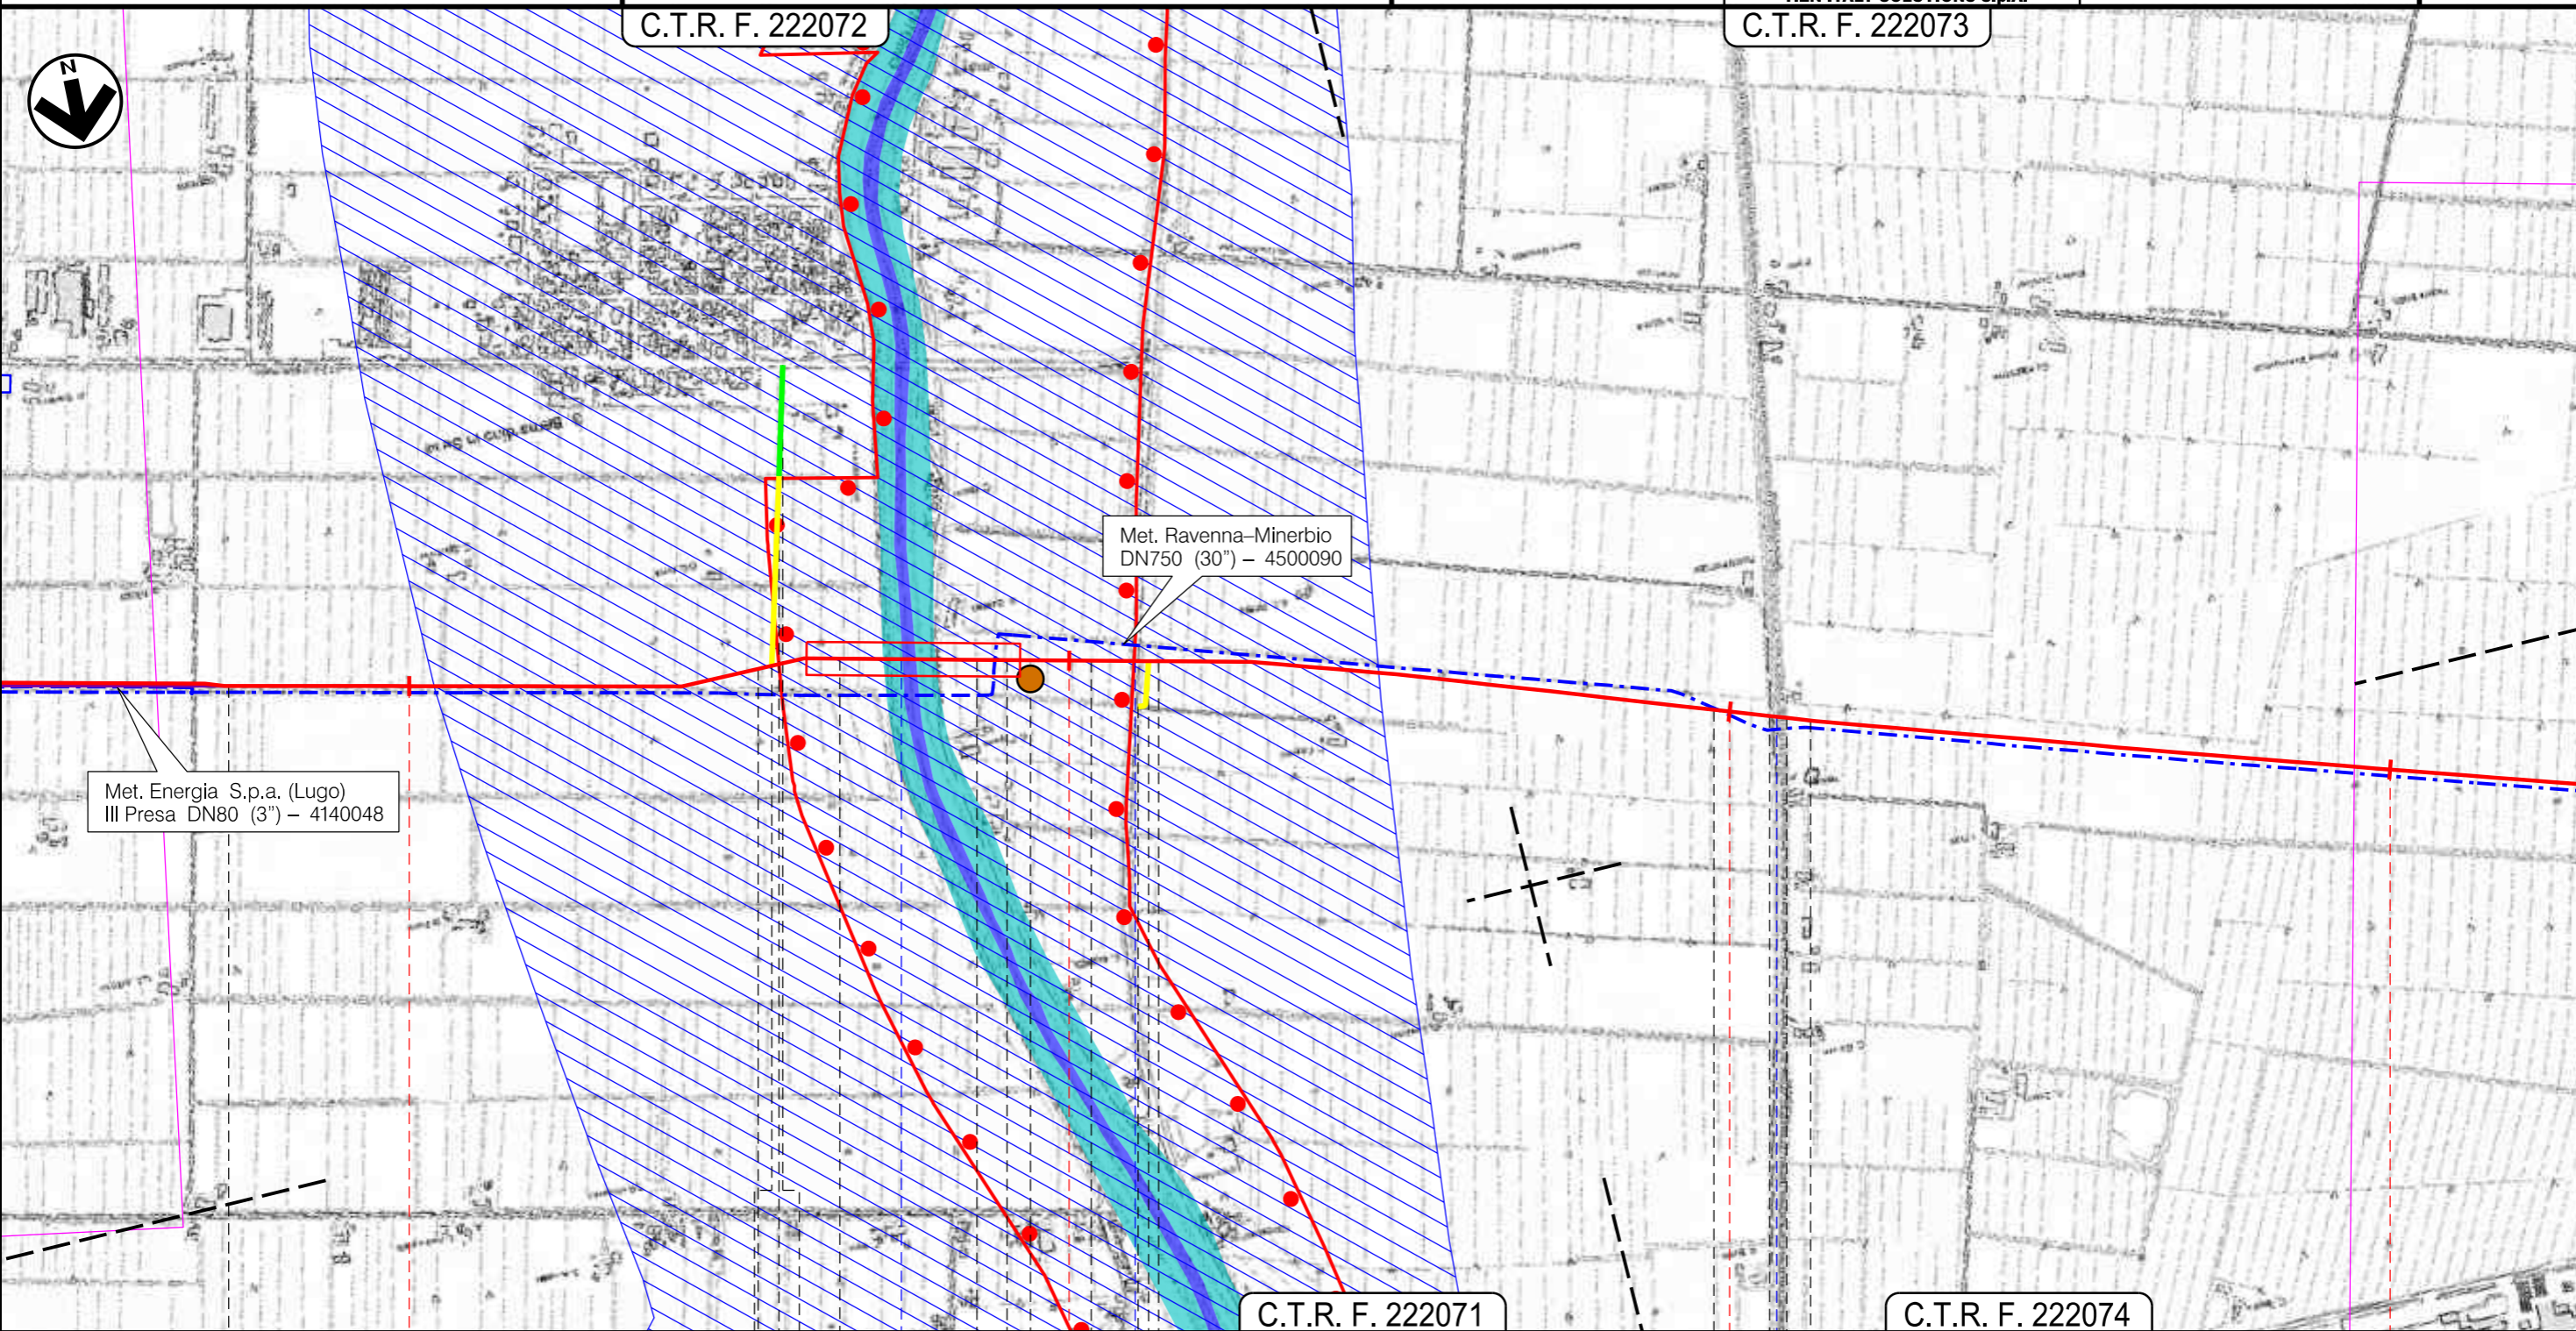

Met. Ravenna-Minerbio
DN750 (30") - 4500090

Met. Energia S.p.a. (Lugo)
III Presa DN80 (3") - 4140048

C.T.R. F. 222071

C.T.R. F. 222074

0 107 108 109 110

Lugo

Conselice

RA

Fiume Santerno

S.P. N.13 Bastia

Scolo Fossatone Nuovo

C63

METANODOTTO SESTINO – MINERBIO
DN1200 (48"), DP 75 bar

QUADRO D'UNIONE

0	Mag. 2023	EMISSIONE PER PERMESSI	L. RICCI	F. MARCHETTI	A. BRUNI G. BRIA
INDICE	DATA	REVISIONI	ELABORATO	VERIFICATO	APPROVATO AUTORIZZATO
PROPRIETARIO			PROGETTISTA		
			 		
			Rif.: 2295-300-DW-3541-21 T.EN ITALY SOLUTIONS S.p.A.		
			Dis. 00-LB-D-82320		Tav: 31
			Comm. NQ/R22358		Scala 1:10000


Foglio
14 di 16
Tav: 31
Scala
1:10000

PTCP PROVINCIA DI RAVENNA:
TUTELA DEI SISTEMI AMBIENTALI E DELLE
RISORSE NATURALI E STORICO-CULTURALI

C.T.R. F. 222073

C.T.R. F. 222062

C.T.R. F. 222061

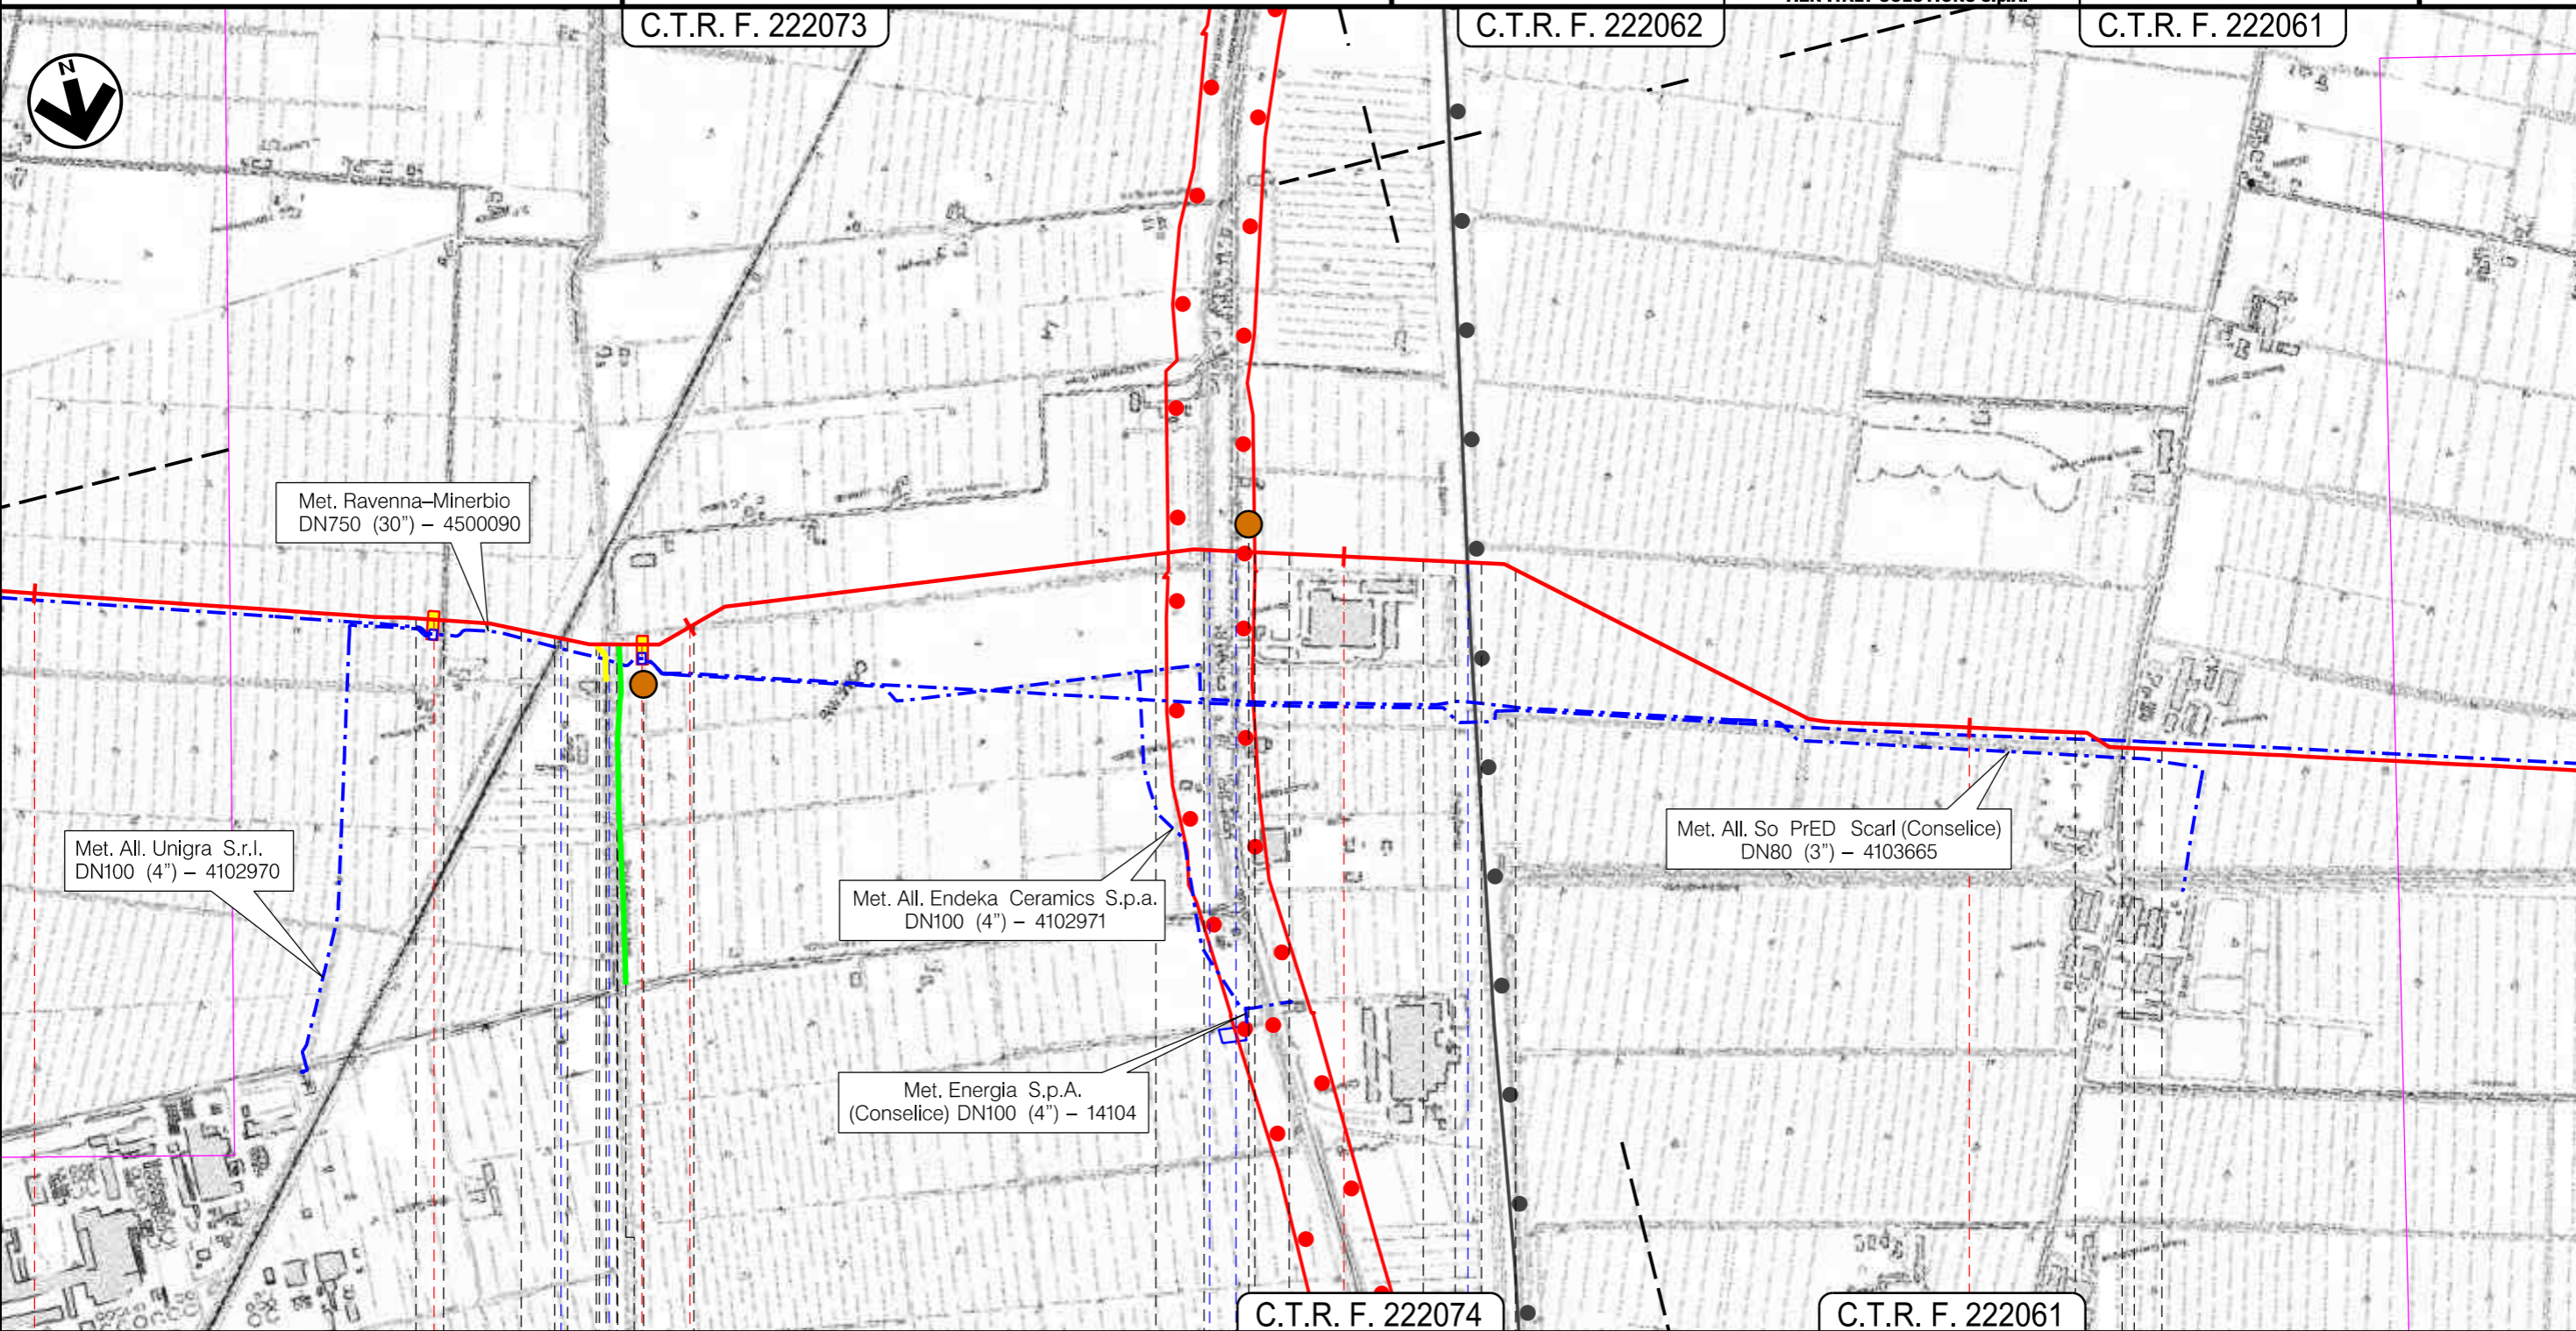

110 111 112 113

Conselice
RA

◀ P.I.L. n.16 Km 110,600 ▶ P.I.L. n.17 Km 110,920 ▶

F.S. Via Lavezzola Faenza Scolo Diversivo in Valle Canale dei Molini di Imola S.P. N.610 Selice Montanara Imolese Scolo Zaniolo


C64bis

C65

Il presente disegno e' di proprieta' aziendale - La Societa' tutelera' i propri diritti a termine di legge.

METANODOTTO SESTINO – MINERBIO
DN1200 (48"), DP 75 bar

QUADRO D'UNIONE

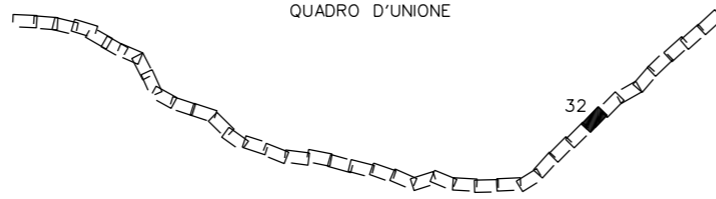


0	Mag. 2023	EMISSIONE PER PERMESSI	L. RICCI	F. MARCHETTI	A. BRUNI G. BRIA	Foglio 15 di 16
INDICE	DATA	REVISIONI	ELABORATO	VERIFICATO	APPROVATO AUTORIZZATO	Tav: 32
PROPRIETARIO		PROGETTISTA				Dis. 00-LB-D-82320
		 Rif.: 2295-300-DW-3541-21 T.EN ITALY SOLUTIONS S.p.A.				Comm. NQ/R22358
						Scala 1:10000

PTCP PROVINCIA DI RAVENNA:
TUTELA DEI SISTEMI AMBIENTALI E DELLE
RISORSE NATURALI E STORICO-CULTURALI




C.T.R. F. 222061

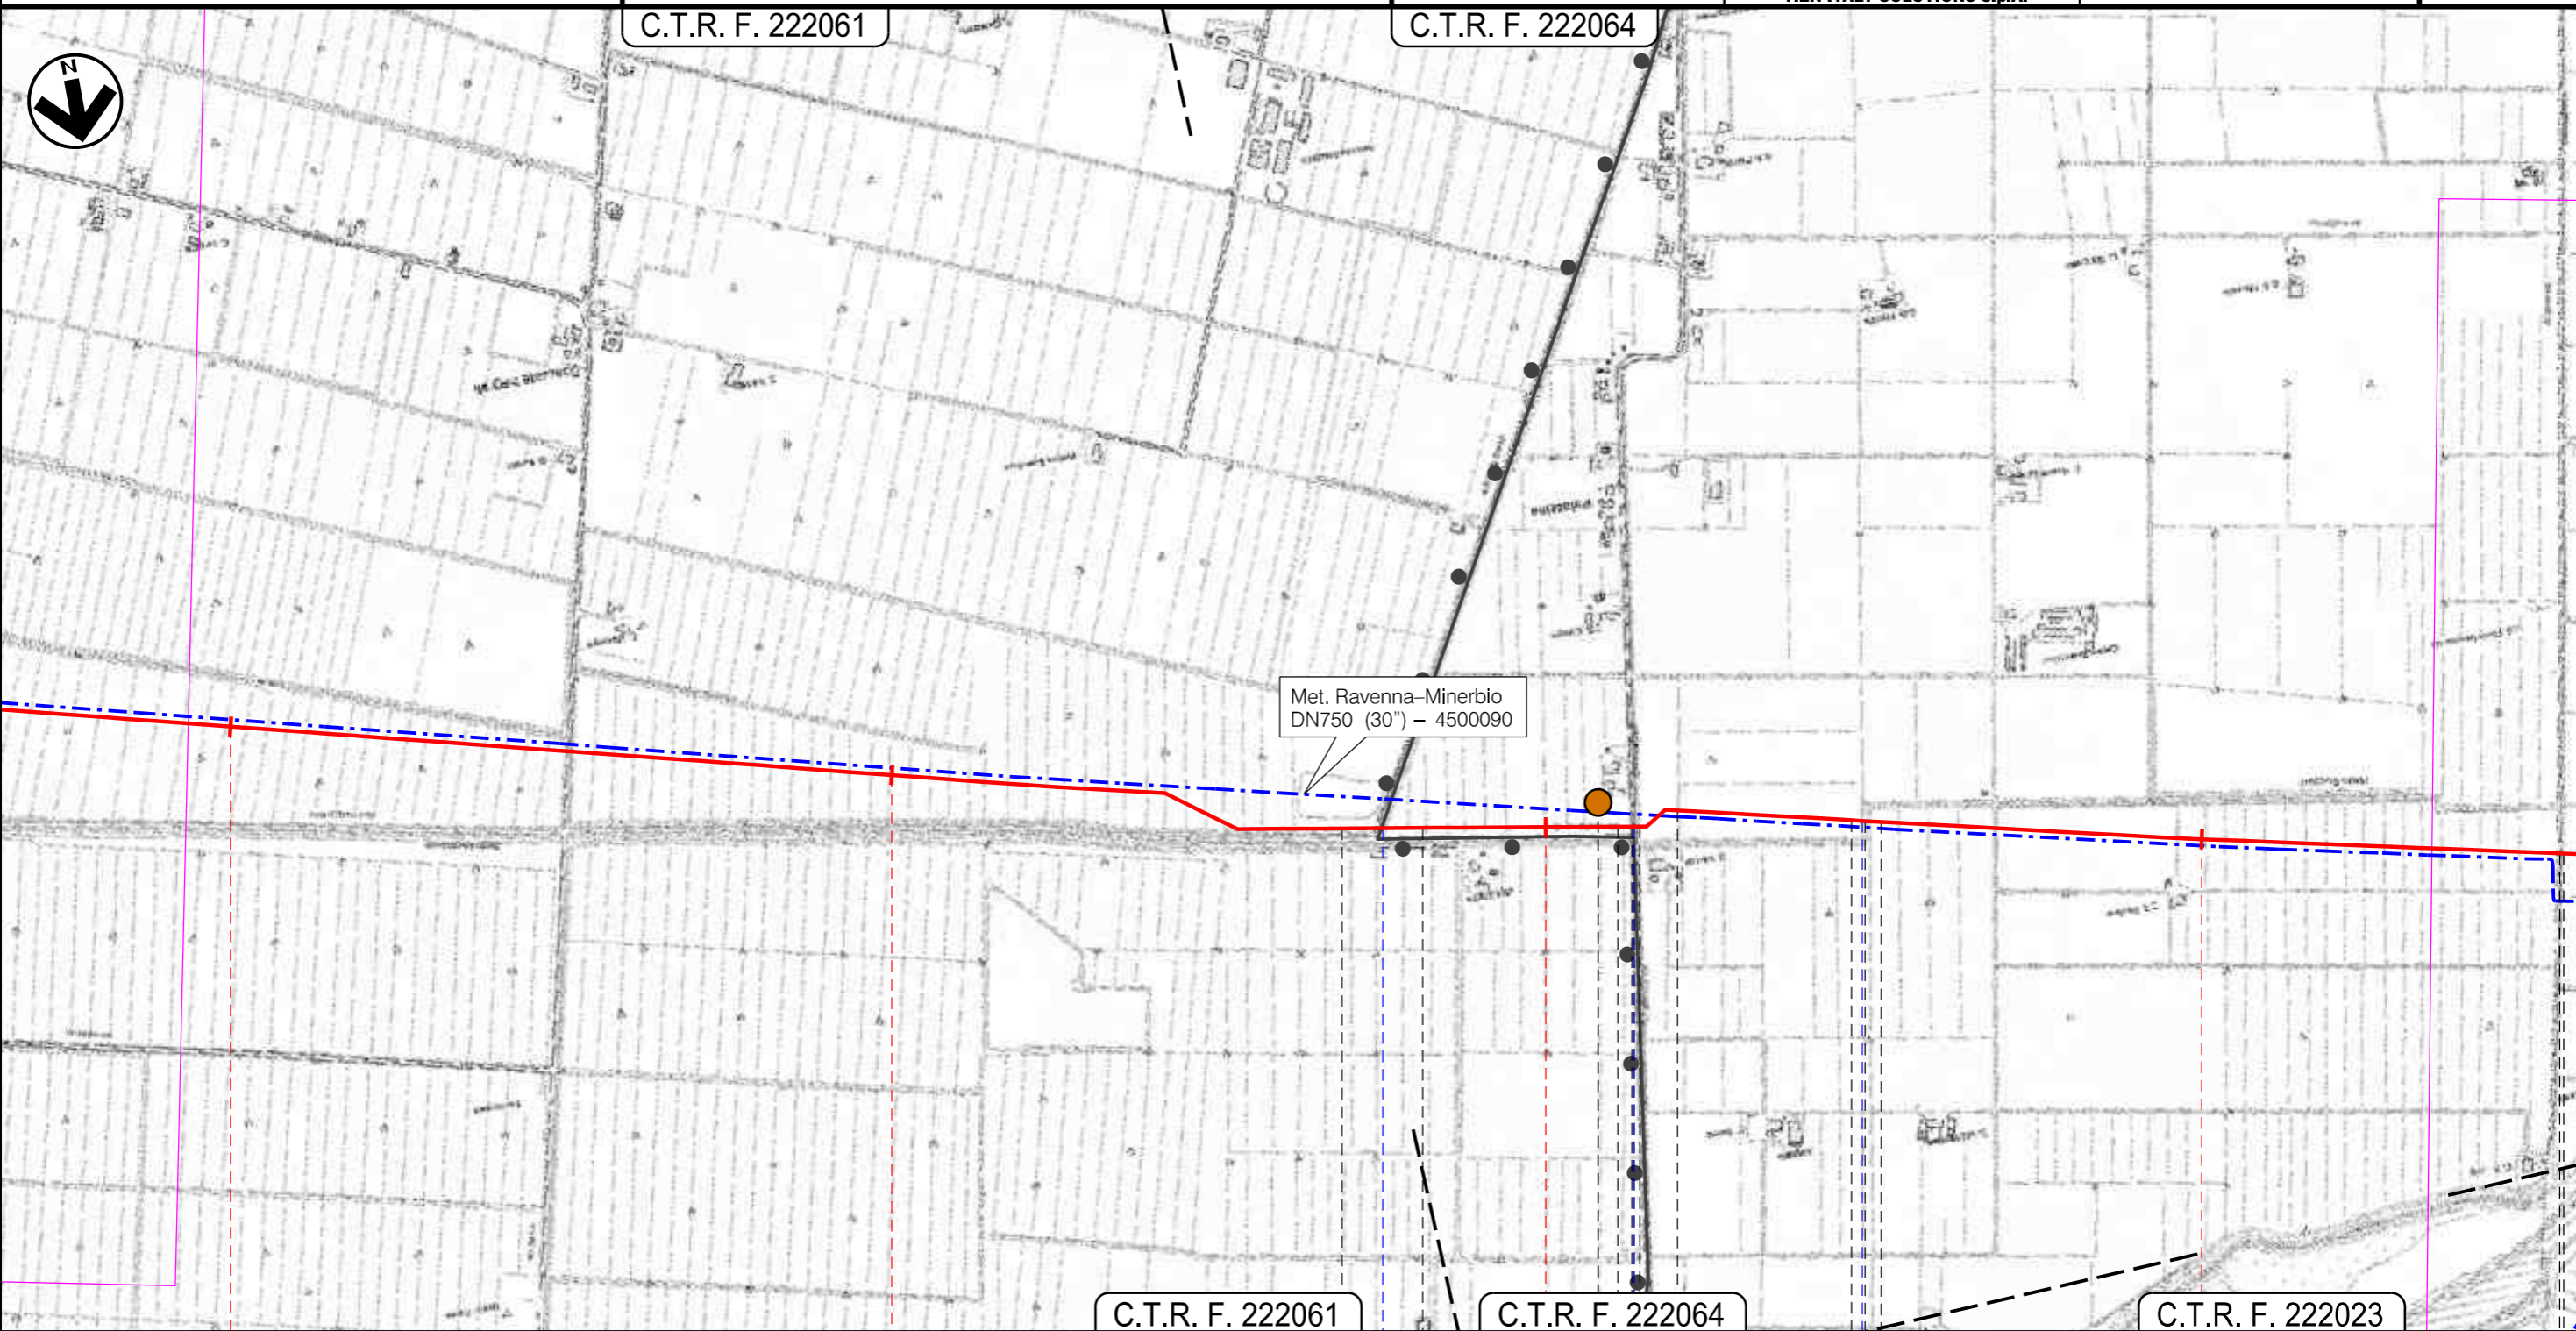C.T.R. F. 222064



Il presente disegno e' di proprieta' aziendale - La Societa' tutelera' i propri diritti a termine di legge.


114	115	116	117
Conselice RA		Imola BO	
		Medicina	
	Scolo Tedeschi	S.P. N. 80/S.P. N. 115 Cardinala	Scolo fosso Sassatelli
		C66	
			74

0	Mag. 2023	EMISSIONE PER PERMESSI	L. RICCI	F. MARCHETTI	A. BRUNI G. BRIA	Foglio 16 di 16
INDICE	DATA	R E V I S I O N I	ELABORATO	VERIFICATO	APPROVATO AUTORIZZATO	
PROPRIETARIO		PROGETTISTA		Dis. 00-LB-D-82320		
		 		Comm. NQ/R22358		Scala 1:10000
		Rif.: 2295-300-DW-3541-21 T.EN ITALY SOLUTIONS S.p.A.				










PTCP PROVINCIA DI RAVENNA:
TUTELA DEI SISTEMI AMBIENTALI E DELLE RISORSE NATURALI E STORICO-CULTURALI

LEGENDA

SIMBOLOGIA CARTOGRAFICA

- | | |
|---|--|
|  Metanodotto in progetto |  Trenchless |
|  Metanodotti originari |  Impianti di linea in progetto |
|  Metanodotti in esercizio |  Impianti di linea in esercizio |
|  Tratto di metanodotto Sestino-Minerbio già realizzato |  Impianti di linea eliminati |
|  Metanodotti in progetto da altra opera |  Nuovi impianti di linea in progetto |
|  Piazzola di stoccaggio tubazioni |  Aree impianti stacco-terminale in esercizio |
|  Pista provvisoria di passaggio | |
|  Adeguamento strade esistenti | |
|  Strada di accesso agli impianti | |



SIMBOLOGIA MECCANICA

- | | |
|--|---|
|  Punto di intercettazione di linea (P.I.L.) |  Punto predisposto per il discaggio di allacciamento (P.P.D.A.) |
|  Punto di intercettazione di derivazione importante (P.I.D.I.) |  Punto di sezionamento elettrico terminale (P.S.E.T.) |
|  Punto di intercettazione di derivazione semplice con stacco da P.I.L. (P.I.D.S.) |  Stazione predisposta per lancio e ricevimento PIG |
|  Punto di intercettazione e derivazione semplice con stacco da Linea (P.I.D.S.) |  Impianto di riduzione /regolazione della pressione |
|  Punto di intercettazione con discaggio di allacciamento (P.I.D.A.) | |





LEGENDA DEI VINCOLI

PROVINCIA DI RAVENNA - PTCP





Laghi, Bacini, Corsi d'Acqua e Acque Sottorranee

-  Zone di tutela dei caratteri ambientali di laghi, bacini e corsi d'acqua (Art. 3.17)
-  Invasi ed alvei di laghi, bacini e corsi d'acqua (Art. 3.18)

Zone ed Elementi di Interesse Paesaggistico Ambientale

-  Zone di particolare interesse paesaggistico ambientale (Art. 3.19)
- *  Dossi di ambito fluviale recente (Art. 3.20b)
- *  Paleodossi (Art. 3.20c)
-  Bonifiche storiche (Art. 3.23)

Zone ed elementi di particolare interesse storico-archeologico

-  Complessi Archeologici (Art. 3.21a)
-  Aree di affioramento di materiali archeologici (Art. 3.21a)
-  Insediamenti Storici (Art. 3.22)
-  Viabilità Storica (Art. 3.24a)

Il presente disegno e' di proprieta' aziendale - La Societa' tutelera' i propri diritti a termine di legge.

Progressiva chilometrica	N.	OTTIMIZZAZIONI PRINCIPALI	OTTIMIZZAZIONI MINORI
Comuni			
Province			
Impianti		TIPO - N. - PROGR. km	TIPO - N. - ESISTENTE
Attraversamenti		TIPO - N. - ELIMINATO	
Strade - Piste		TIPOLOGIA ATTRAVERSATA (SS n. **, corso d'acqua, ferrovia, ecc.)	
Allargamenti		ACCESSO IMPIANTI	ADEGUAMENTI STRADE
Piazzole tubazioni		STRADE PROVVISORIE	
Opere Civili		ALLARGAMENTI	
		NUMERO PIAZZOLA	Cn
		OPERE CIVILI	n Trasversali n Longitudinali