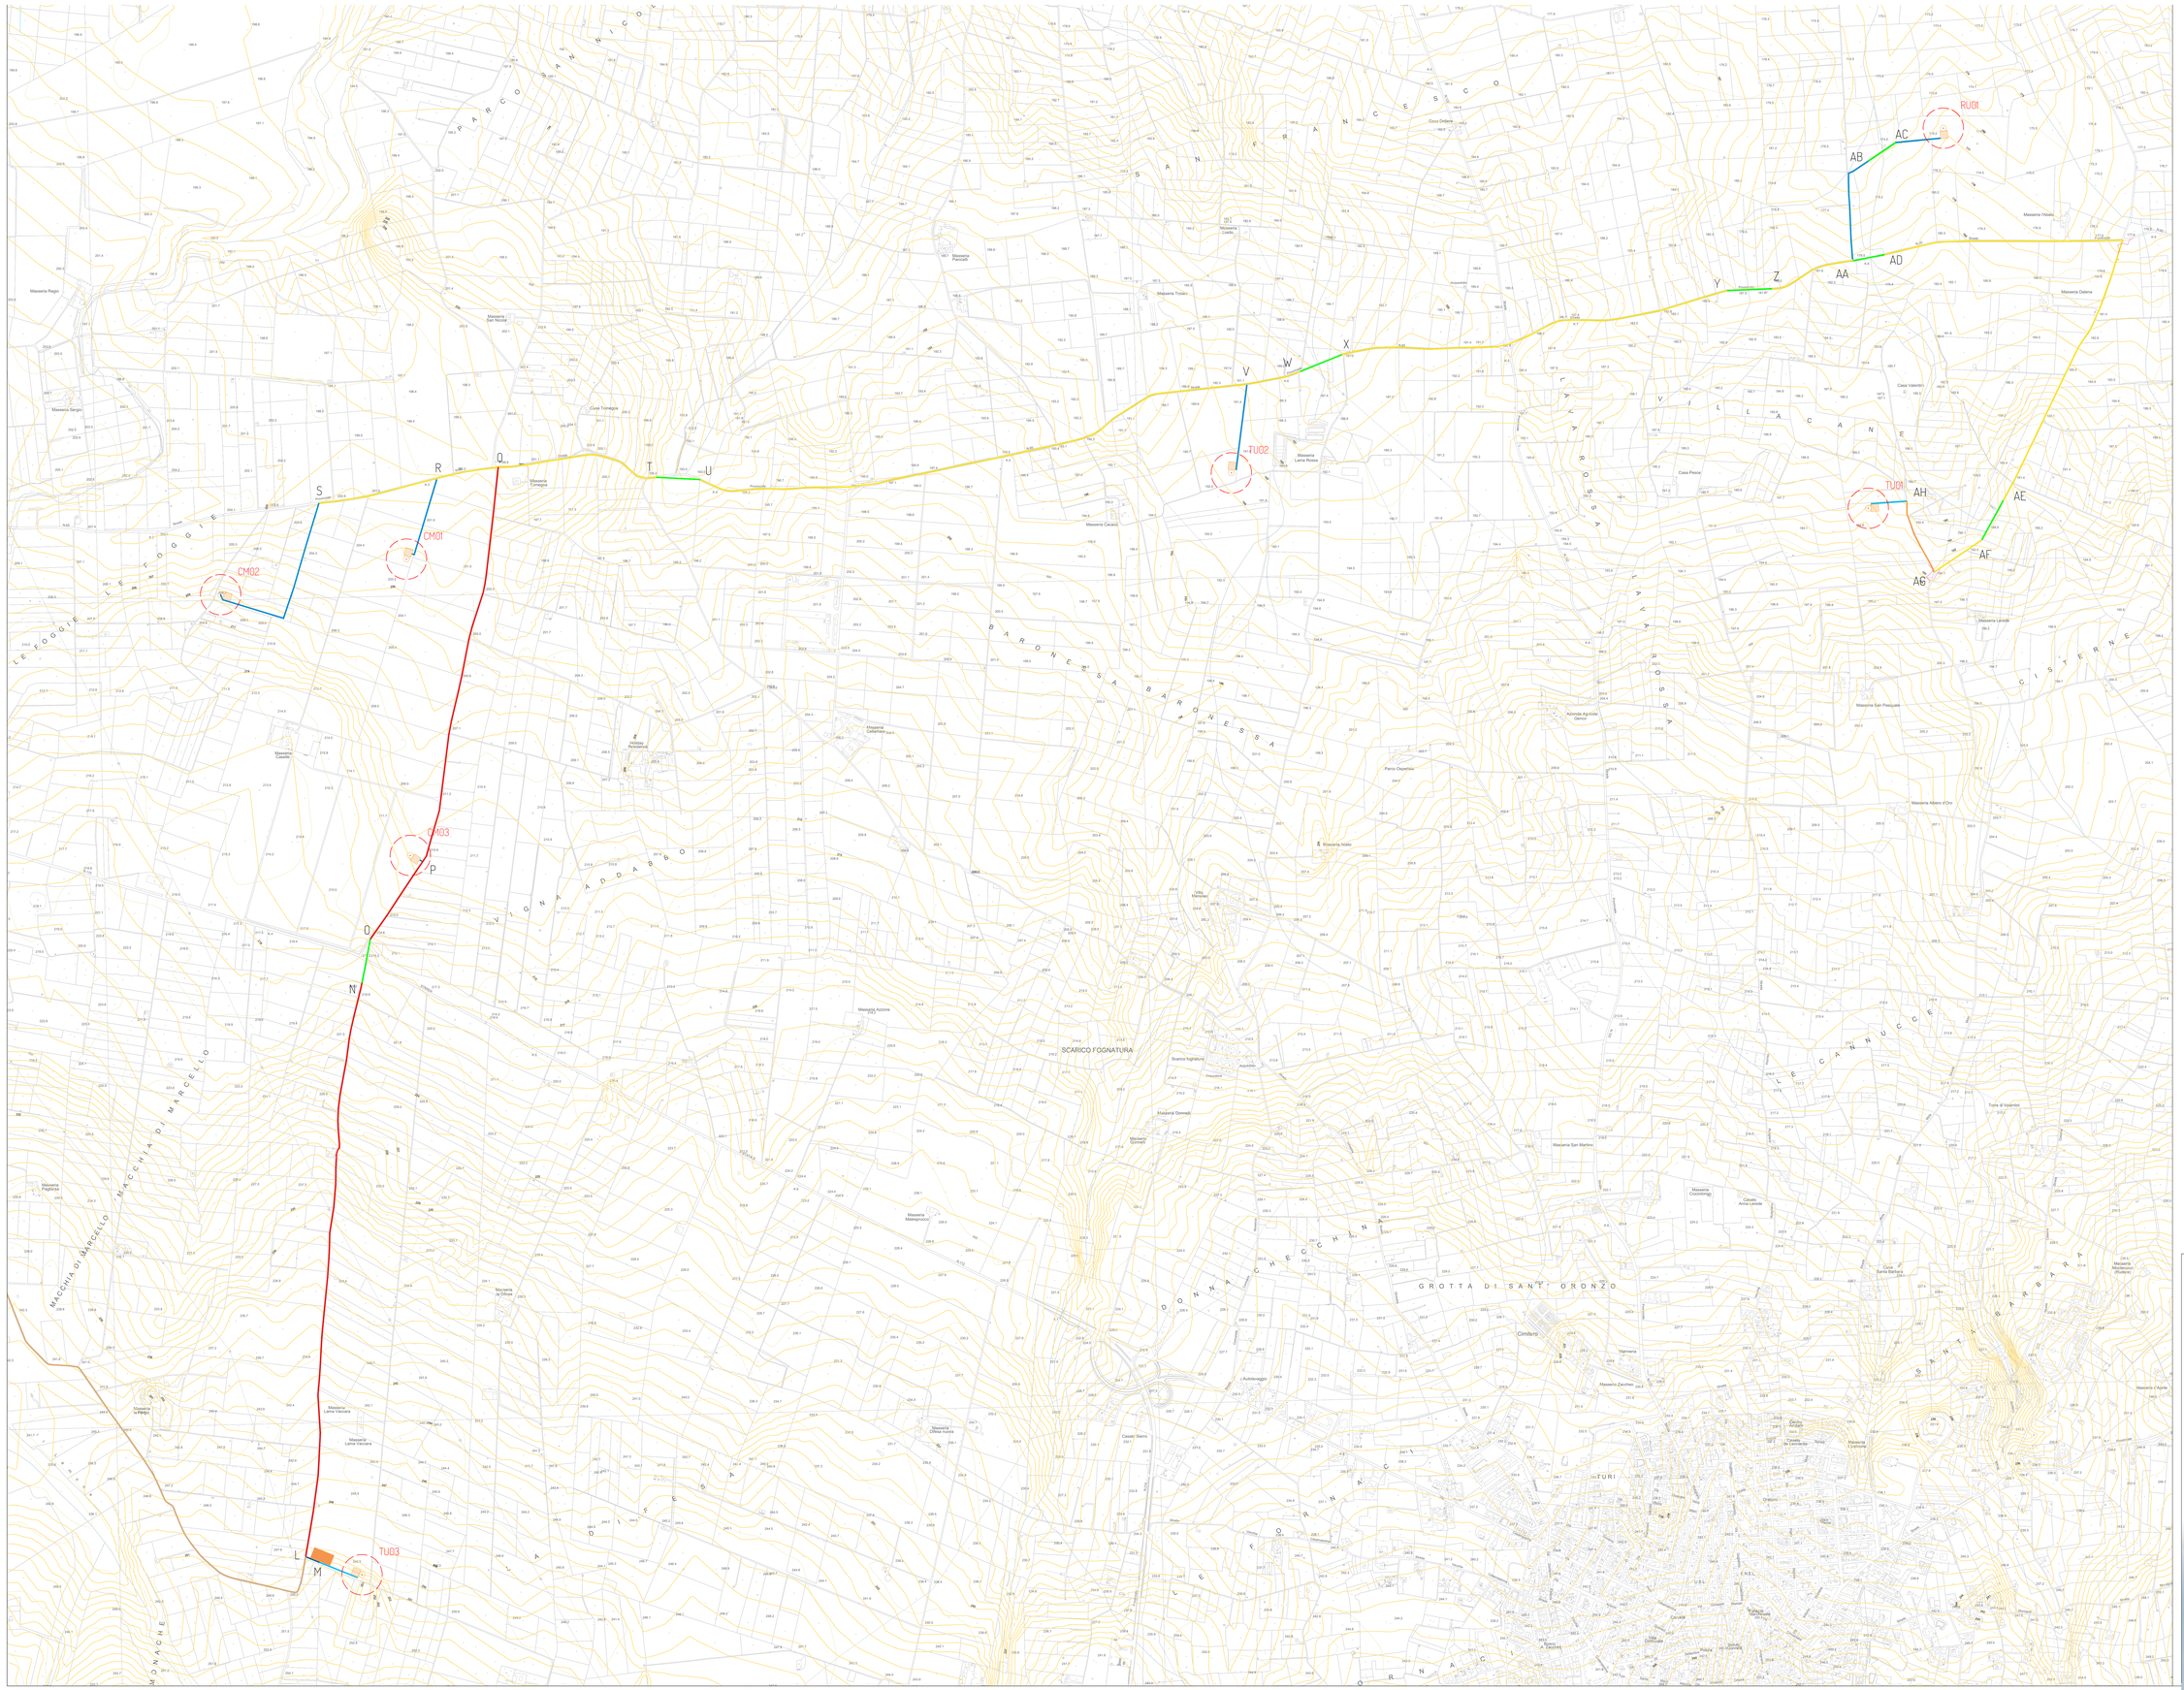

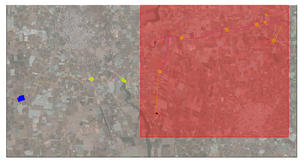

TPO 11 in banchina su strada asfaltata 1 terna

TPO 12 strada asfaltata 2 terne

TPO 13 strada asfaltata 3 terne

TPO 21 pavimentazione naturale 1 terna

TPO 22 pavimentazione naturale 3 terne

TPO 41 nuova viabilità 1 terna

TPO 42 nuova viabilità 2 terne

TPO 43 nuova viabilità 3 terne

TPO 5 TOC

Legenda:

TRXX — Aerogeneratore

Piazzola definitiva

Piazzola temporanea

SE RTN Terna 380/150/36 kV

Cabina di raccolta

Legenda tipologie strade

WTG	Coordinate WGS84 fuso 33N		Quota alla base
	Est	Nord	
CM01	665804,293	4535082,877	202,9
CM02	665181,512	4534967,264	209,1
CM03	665842,790	4534132,882	210,4
TU01	670750,037	4535261,416	192,8
TU02	668588,735	453538,729	190,3
TU03	665612,561	4531696,882	248,5
RU01	670977,708	4536503,677	174,6

Tabella dimensionale

3	C-D	1,3	3675
4	D-E	5	72
5	E-F	5	150
6	F-G	1,3	969
7	G-H	2,2	716
8	H-I	1,3	480
9	I-J	5	134
10	J-K	5	111
11	K-L	1,3	2515
12	L-M	4,3	50
13	M-TU03	4,1	138
14	L-N	1,2	1949
15	N-O	5	150
16	O-P	1,2	314
17	P-CM03	4,2	11
18	P-Q	1,2	1357
19	Q-R	1,1	208
20	R-CM02	4,2	272
21	R-S	1,1	408
22	S-CM02	4,2	638
23	Q-T	1,1	557
24	T-U	5	150
25	U-V	1,1	1913
26	V-TU02	4,2	288
27	V-W	1,1	185
28	W-X	5	150
29	X-Y	1,1	1332
30	Y-Z	5	150
31	Z-AA	1,1	295
32	AA-AB	4,2	367
33	AB-AC	5	112
34	AC-TU01	4,2	152
35	AA-AD	5	107
36	AD-AE	1,1	295
37	AE-AF	5	367
38	AF-AG	1,1	112
39	AG-AH	2,1	152
40	AH-TU01	5	107

hope group SANTA FATA

PROGETTO PER LA REALIZZAZIONE DI UN IMPIANTO PER LA PRODUZIONE DI ENERGIA MEDIANTE LO SFRUTTAMENTO DEL VENTO CON IMPIANTO DI ACCUMULO NEI TERRITORI COMUNALI DI TURI, CASAMASSIMA, RUTIGLIANO IN PROVINCIA DI BARI
POTENZA NOMINALE 50,4 MW

PROGETTO DEFINITIVO - SIA

PROGETTAZIONE E SIA
ing. Fabio FACCIATELLI
ing. Andrea ANGELIM
ing. Antonello Louis GIORDANO
ing. Francesco SACCAROLA
COLLABORATORI
dr.ssa Anastasia AGNOLI
ing. Giulio MONTRONE

STUDI SPECIALISTICI
IMPIANTI ELETTRICI
ing. Roberto DI MONTE
GEOLOGIA
geol. Matteo Di CARLO
ACUSTICA
ing. Sabino SCARAMUZZI
STUDIO PAESAGGISTICO
dott. nat. Fabio MATTIOPASQUA
VINCA, STUDIO BOTANICO VEGETAZIONALE E PEDO-AGRONOMICO
dr.ssa Lucia PISANI
AREOLOGICA
dr.ssa Jessica CARRASSO
INTERVENTI DI COMPENSAZIONE E VALORIZZAZIONE
arch. Gianluca FORNAREIU
arch. Andrea GIUFFREDA

PD.EG.3 CAVIDOTTI

EG.3.1.2 Planimetria su base CTR (2/2)

Scala 1:5.000

REV.	DATA	DESCRIZIONE