

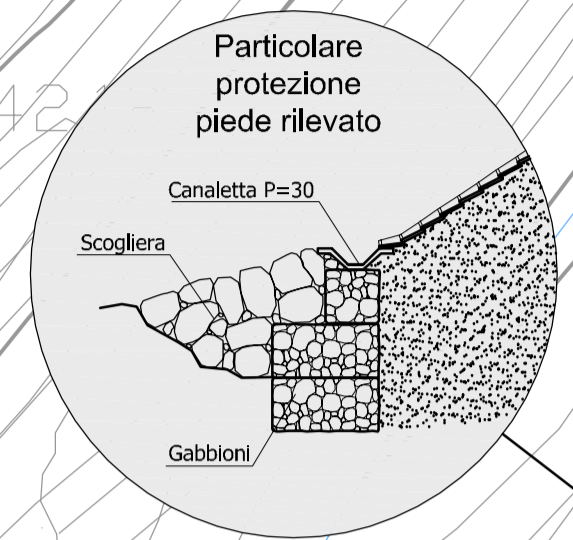
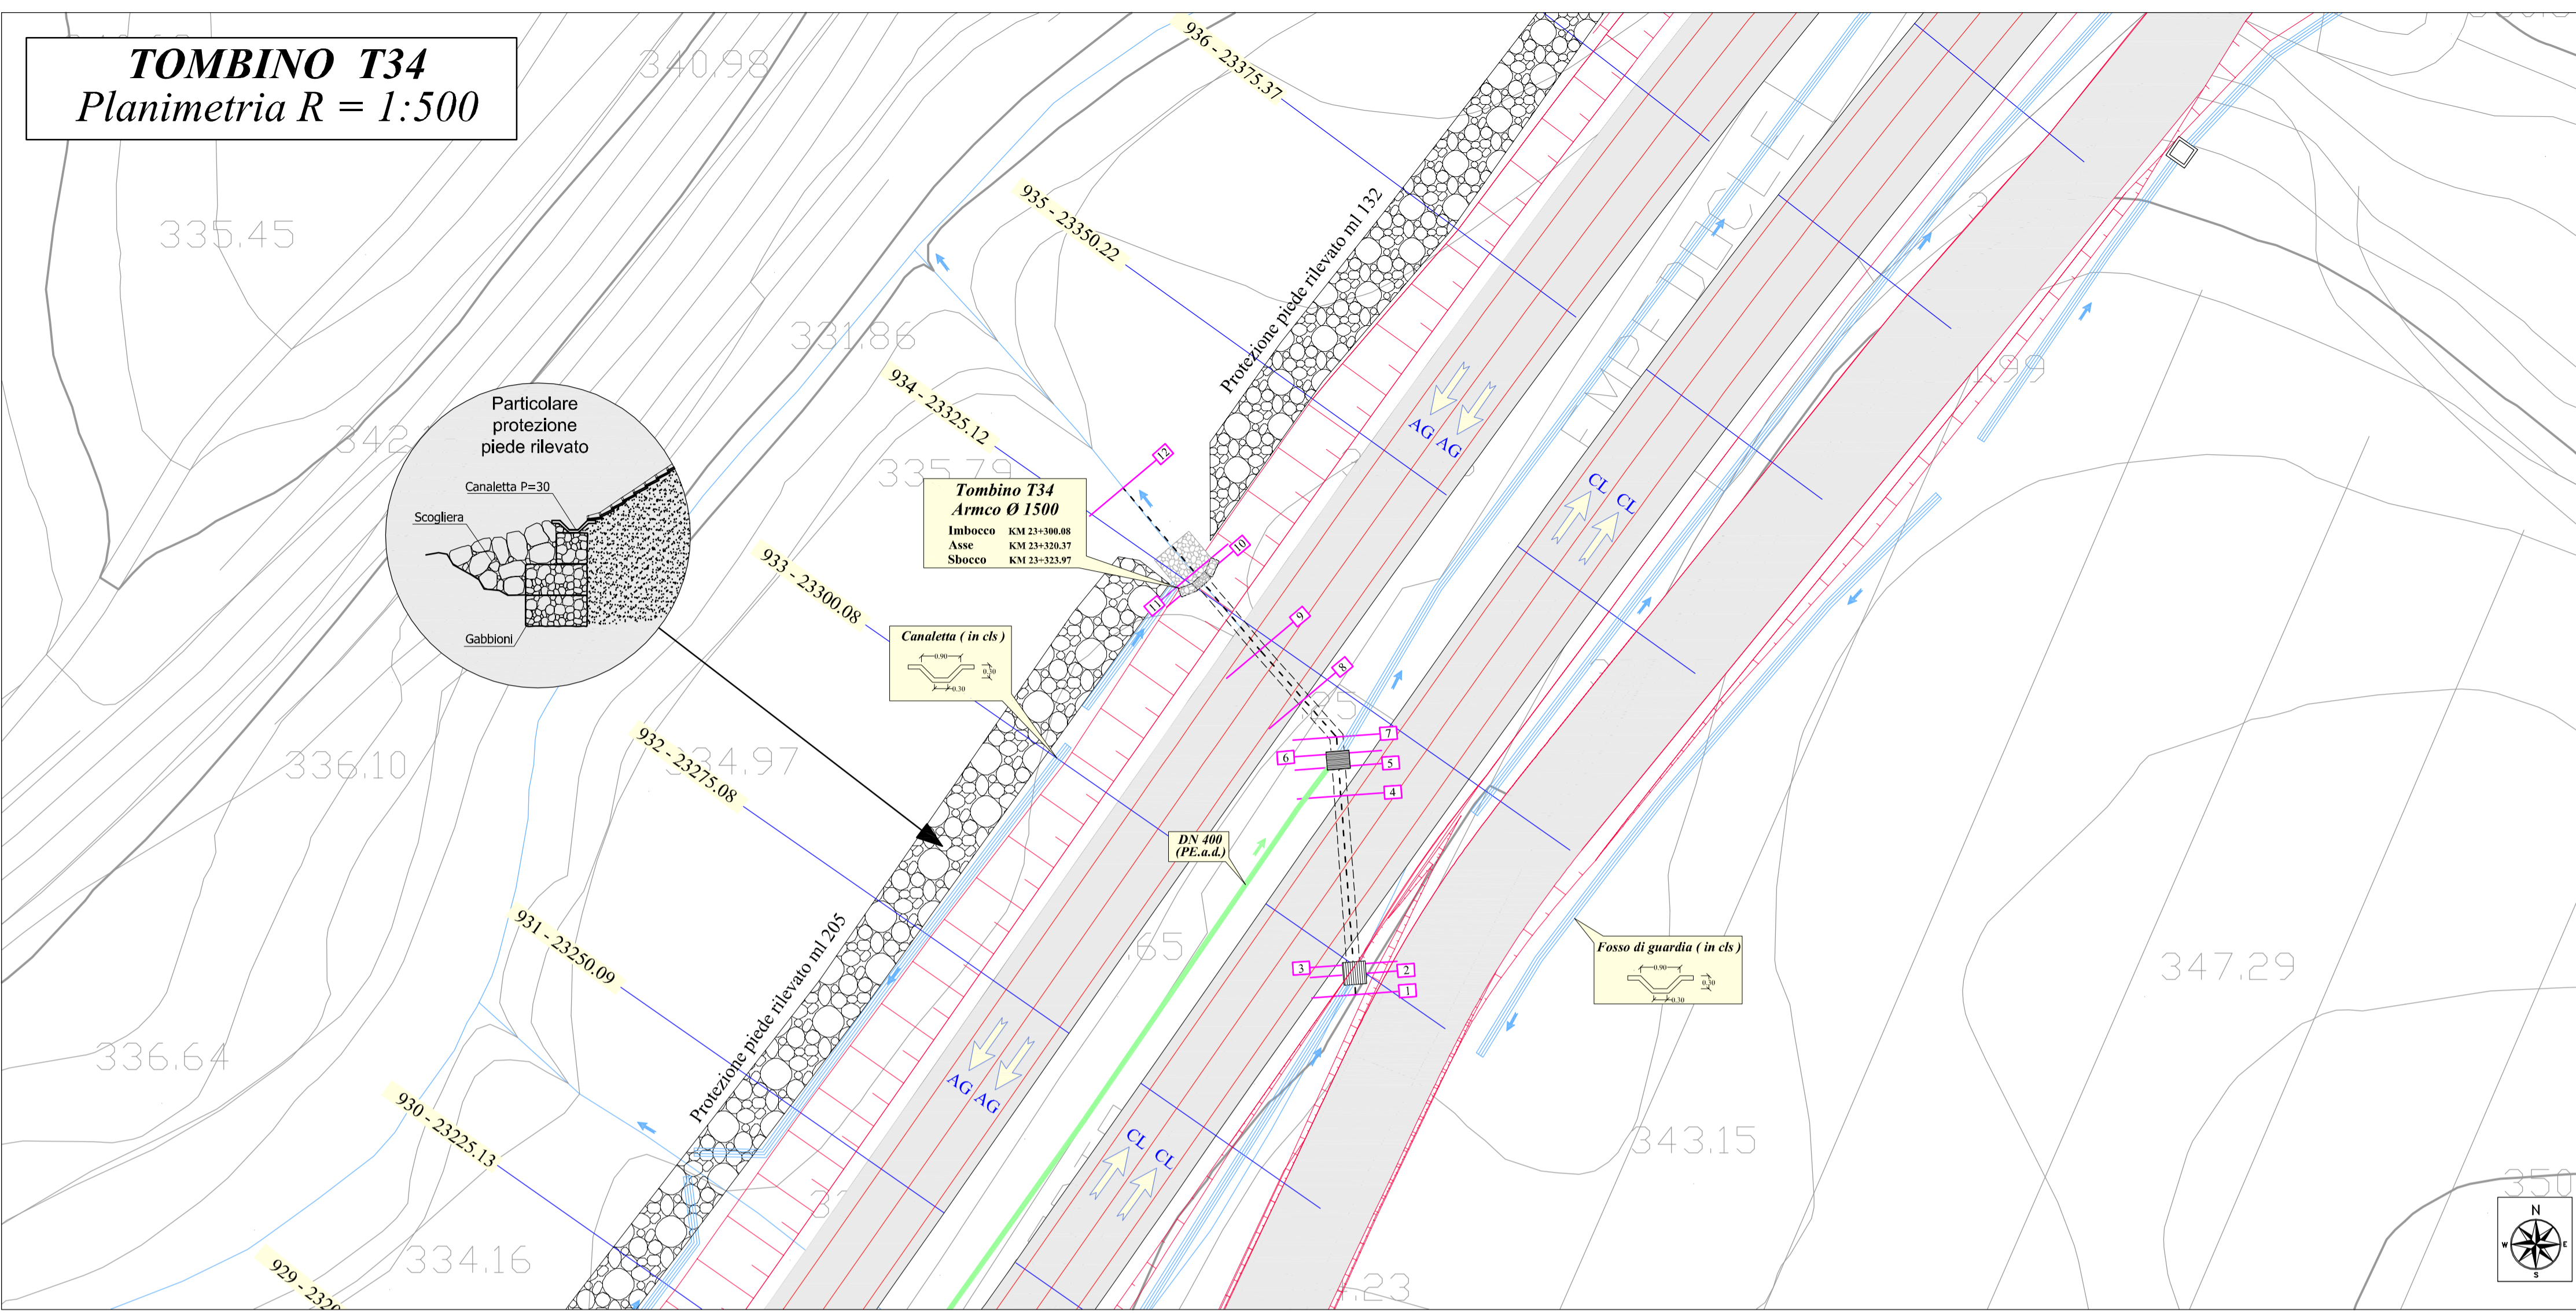



TOMBINO T34
Planimetria R = 1:500

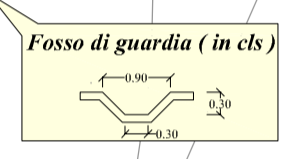

Tombino T34
Armo Ø 1500
Inbocco KM 23+300.08
Asse KM 23+328.27
Sbocco KM 23+323.97

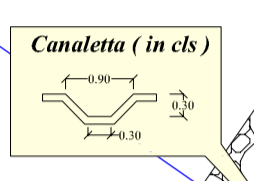

TOMBINO T34
Sezione R=1:200

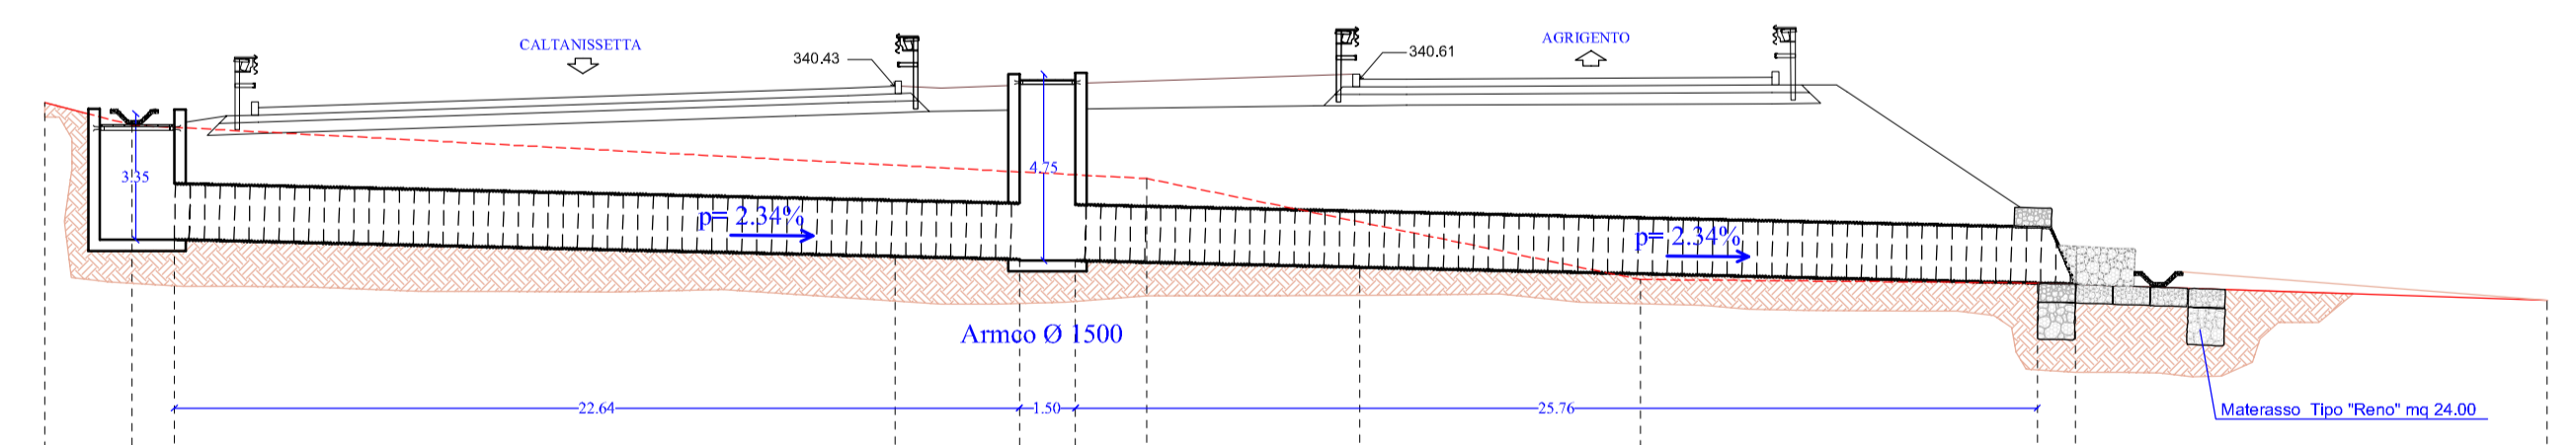

NUMERO SEZIONI	1	2	3	4	5	6	7	8	9	10	11	12
QUOTE TERRENO	340.00	339.39	339.33	338.31	338.14	338.06	337.96	336.79	335.25	335.15	335.13	334.68
QUOTE SCORRIMENTO ACQUA		336.32		335.87	335.79	335.76	337.96	335.58	335.25	335.13		
DISTANZE PARZIALI	2.34	1.13		19.30	3.34	1.50	1.91	5.70	7.53	10.63	1.02	12.63
DISTANZE PROGRESSIVE	0.00	2.34	3.47	22.77	26.11	27.61	29.52	35.22	42.75	53.38	54.40	67.03



ANAS S.p.A.
Direzione Centrale Programmazione Progettazione

CORRIDOIO PLURIMODALE TIRRENICO-NORD EUROPA
ITINERARIO AGRIGENTO -CALTANISSETTA-A19
S.S. N° 640 "DI PORTO EMPEDOCLE"
AMMODERNAMENTO E ADEGUAMENTO ALLA CAT. B DEL D.M. 5.11.2001
Dal km 44+000 allo svincolo con l'A19

PROGETTO DEFINITIVO

GRUPPO DI PROGETTAZIONE	I RESPONSABILI DI PROGETTO
ATI: TECHNITAL s.p.a. (mandataria) S.I.S. Studio di Ingegneria Stradale s.r.l. DELTA Ingegneria s.r.l. INFRATEC s.r.l Consulting Engineering PROGIN s.p.a.	Dott. Ing. M. Raccosta Ordine Ing. Venezia n° 11865 Prof. Ing. A. Bevilacqua Ordine Ing. Palermo n° 4058 Dott. Ing. M. Carino Ordine Ing. Agrigento n° AIG28 Dott. Ing. N. Troccoli Ordine Ing. Potenza n° 836 Dott. Ing. S. Esposito Ordine Ing. Roma n° 20837
	IL GEOLOGO
	INTEGRAZIONI PRESTAZIONI SPECIALISTICHE
	Dott. Ing. M. Raccosta

VISTO IL RESPONSABILE DEL PROCEDIMENTO	VISTO IL RESPONSABILE DEL SERVIZIO PROGETTAZIONE	DATA
Dott. Ing. Massimiliano Fidenzi	Dott. Ing. Antonio Valente	PROTOCOLLO

ATTRAVERSAMENTI IDRAULICI
PLANIMETRIA E SEZIONE TOMBINO T34

CODICE PROGETTO	NOME FILE	REVISIONE	FOGLIO	SCALA:
LO407B D 0501	ID04-IDR-PS34.dwg	B	34 di 37	1:500 1:200
CODICE ELAB.	T01ID04IDRPS34			

REV.	DESCRIZIONE	DATA	VERIFICATO RESP. TECNICO	CONTROLLATO RESP. DITINERARIO	APPROVATO RESP. DI SETTORE
B	REVISIONE a seguito istruttoria ANAS 19/03/07	Aprile 2007	A. Mita	F. Arciuli	C. Marro
A	EMISSIONE	Ottobre 2006	A. Mita	F. Arciuli	C. Marro