


**LEGENDA**

**ELEMENTI PROGETTO**

- AEROGENERATORE
- CAVIDOTTO
- TOC
- TRINCEA
- CAVIDOTTO\_STAZIONE\_UTENTE\_STORAGE
- STAZIONE\_UTENTE
- SSE\_NUOVA\_AVIGLIANO
- STORAGE\_30MW

**Vincolo Idrogeologico**

- Vincolo\_idrogeologico
- X Numero\_Zona\_Vincolata (considerare il comune di appartenenza)

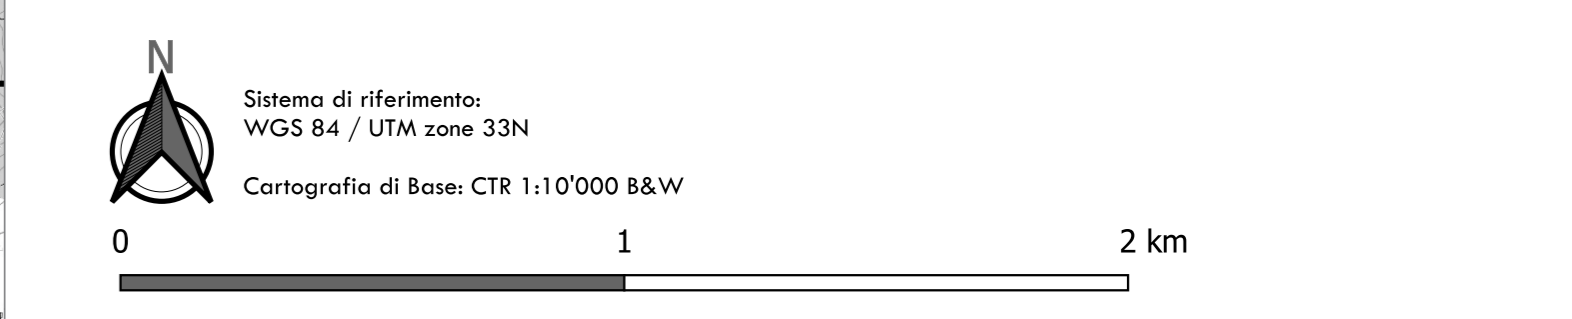

**PROGETTO PER LA REALIZZAZIONE DI UN PARCO EOLICO E DELLE RELATIVE OPERE DI CONNESSIONE ALLA RTN - POTENZA NOMINALE 84 MW**

REGIONE BASILICATA | PROVINCIA di POTENZA | ATELLA | AVIGLIANO | FILIANO | POTENZA

Località "Serradenti"

Scala: 1:15'000 | Formato Stampa: AO | **PROGETTO DEFINITIVO**

ELABORATO | **A.16.a.4.g** | Carto dei vincoli dell'area - Vincolo idrogeologico

Progettazione: **R.S.V. Design Studio S.r.l.**

Completato: **Gruppo Vassalli Ingegneria**

Approvato: **Comune di Avigliano**

| Elaborazione   | Elaborato            | Verificato | Controllato | Approvato |
|----------------|----------------------|------------|-------------|-----------|
| Settembre 2022 | Patrizia Santolucito | AV         | GV/AS       | BSV       |