


**ELEMENTI PROGETTO**

Aerogeneratori	Piazzole temporanee
Cavidotto	Piazzole definitive
Limite stradale	Piazzole naturalizzata
Limite foglio catastale	

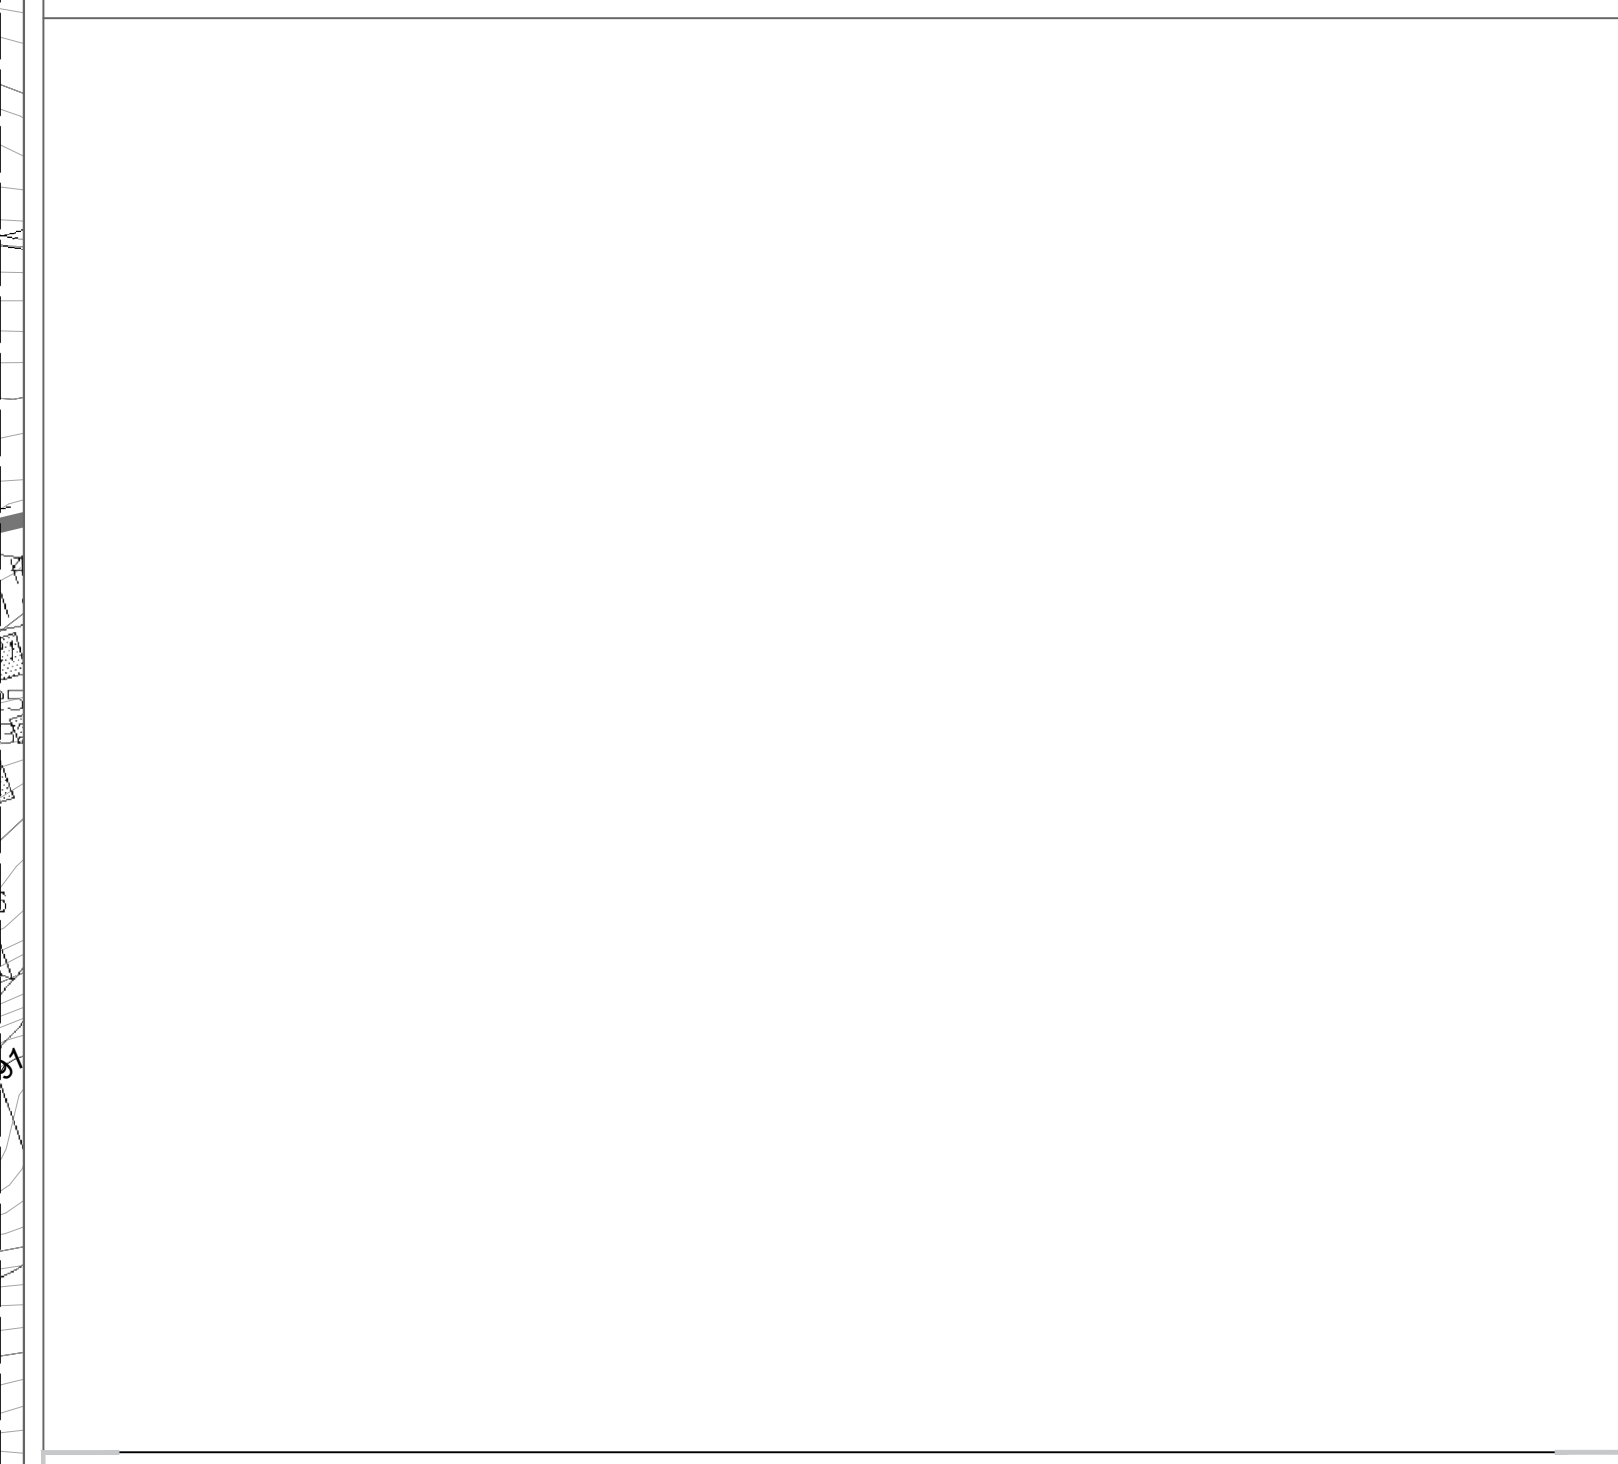

**PROGETTO PER LA REALIZZAZIONE DI UN PARCO EOLICO E DELLE RELATIVE OPERE DI CONNESSIONE ALLA RTN**  
**POTENZA NOMINALE 84 MW**

REGIONE BASILICATA | PROVINCIA DI POTENZA | COMUNI DI ATELLA, AVIGLIANO, FILIANO, POTENZA

Località "Serradenti"

Scala: 1:2000 | Formato Stampa: AO

**PROGETTO DEFINITIVO**

ELABORATO

**A.16.a.13 TAV II** | Planimetria stradale, ferroviaria e idraulica con indicazione delle curve di livello

Progettazione: S.V. Design Studio S.r.l.  
 P.zza Galvani, 1 | 80077 Torre Oscura (SA) | P.IVA 08080810764  
 Tel. +39 0814 481991 | e-mail: svd@svd.it

Completato: S. V. Design Studio S.r.l.  
 Via delle Scienze 18 | 80138 Pozzuoli (NA) | P.IVA 07090010710  
 Tel. +39 081 481991 | e-mail: svd@svd.it

Rev.	Autore della revisione	Stato	Caricata	Approvata
1	Primo esecutivo		AV	GV/AS
2				RSV

Il presente elaborato è il prodotto di S.V. Design Studio S.r.l. Non è consentito riprodurlo o comunque utilizzarlo senza autorizzazione scritta di S.V. Design Studio S.r.l.