


PROGETTO PER LA REALIZZAZIONE DI UN PARCO EOLICO
E DELLE RELATIVE OPERE DI CONNESSIONE ALLA RTN

POTENZA NOMINALE 84 MW


REGIONE
BASILICATA

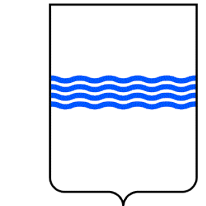

PROVINCIA
di POTENZA



COMUNI di
ATELLA AVIGLIANO FILIANO POTENZA

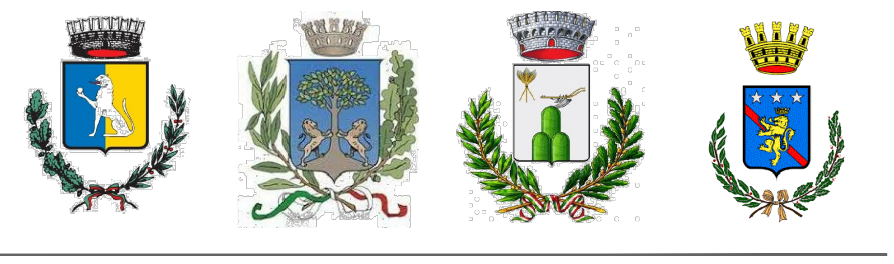

Località "Serradenti"

Scala:

1:1000

Formato Stampa:

-

PROGETTO DEFINITIVO

ELABORATO

A.16.a.14.a

Profilo Longitudinale - Pista A01

Progettazione:

Committenza:



R.S.V. Design Studio S.r.l.

Piazza Corina, 5 | 84077 Torre Orsaia (SA)

P.IVA 05885970656

Tel./fax: +39 0974 985490 | e-mail: info@rsv-ds.it



Ripawind S.r.l.


Via della Tecnica, 18 | 85100 Potenza (PZ)

P.IVA 01960620761

Indirizzo pec: ripawind@pec.it



PISTA_A1	
Caratteristiche Tracciato di Progetto	
Quota Monte	889.59
Quota Valle	846.40
Lungh. Proiezione	671.88
Lungh. Sviluppo	675.38
Dislivello	43.19
Pendenza Minima	0.00 %
Pendenza Massima	-18.91 %
Pendenza Media	5.84 %

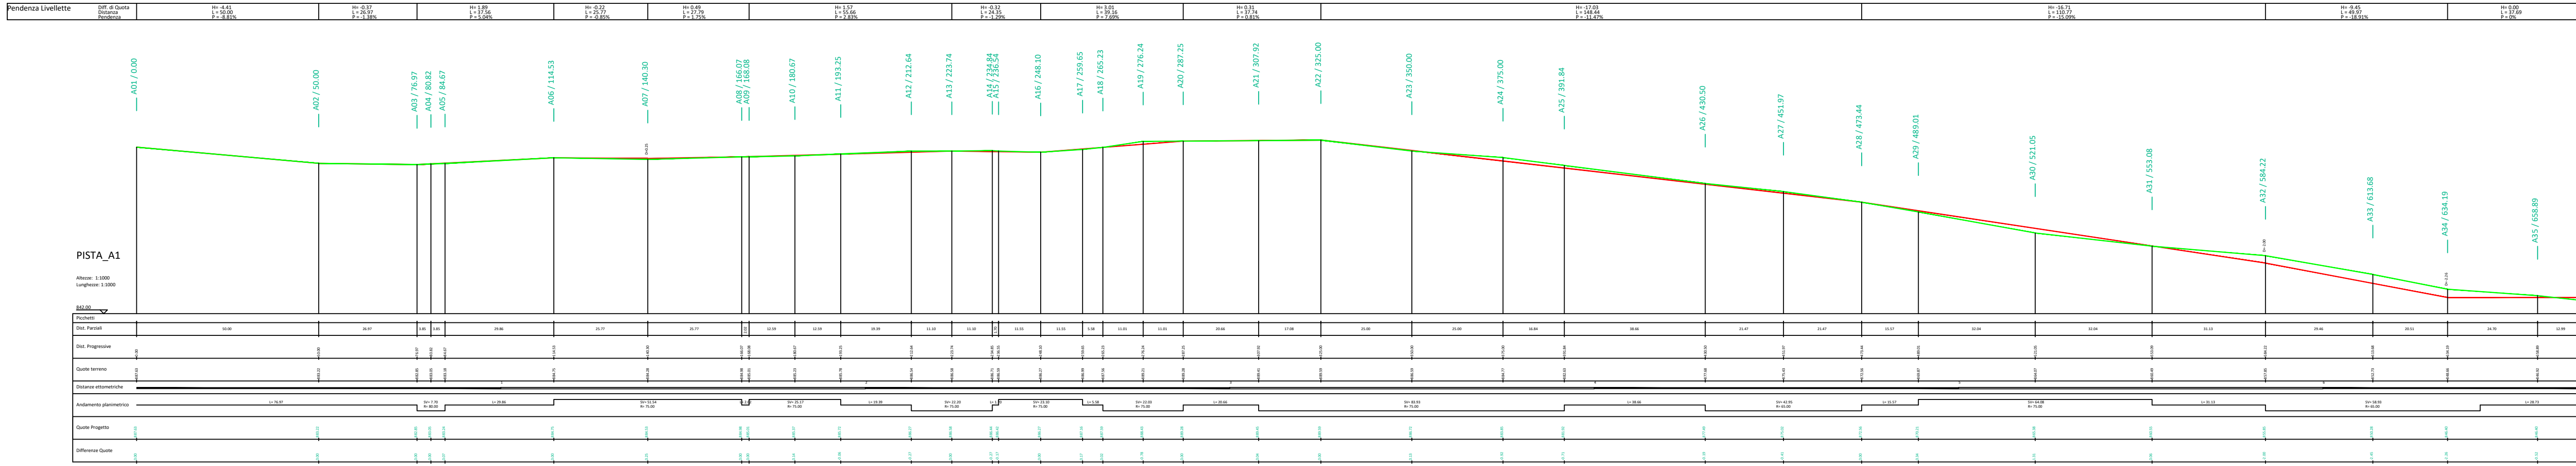

Quota Terreno Stato di Fatto

Quota Terreno di Progetto

Catalogazione Elaborato		PZ_SRD_A16a14a_PROFILLO LONGITUDINALE_PISTA A01.pdf PZ_SRD_A16a14a_PROFILLO LONGITUDINALE_PISTA A01.dwg		
Data	Motivo della revisione:	Redatto:	Controllato:	Approvato:
Novembre 2022	Prima emissione	LS	QV/AS	RSV
Il presente elaborato è di proprietà di R.S.V. Design Studio S.r.l. Non è consentito riprodurlo o comunque utilizzarlo senza autorizzazione scritta di R.S.V. Design Studio S.r.l.				