

PROGETTO PER LA REALIZZAZIONE DI UN PARCO EOLICO
E DELLE RELATIVE OPERE DI CONNESSIONE ALLA RTN

POTENZA NOMINALE 84 MW

REGIONE
BASILICATA



PROVINCIA
di POTENZA



COMUNI di
ATELLA AVIGLIANO FILIANO POTENZA



Località "Serradenti"

Scala:

1:1000

Formato Stampa:

-

PROGETTO DEFINITIVO

ELABORATO

A.16.a.14.c

Profilo Longitudinale - Pista A03

Progettazione:

Committenza:



R.S.V. Design Studio S.r.l.

Piazza Carmine, 5 | 84077 Torre Orsaia (SA)
P.IVA 05885970656
Tel./fax: +39 0974 985490 | e-mail: info@rsv-ds.it



Ripawind S.r.l.

Via della Tecnica, 18 | 85100 Potenza (PZ)
P.IVA 01960620761
Indirizzo pec: ripawind@pec.it



Catalogazione Elaborato

PZ_SRD_A16a14c_PROFILLO LONGITUDINALE_PISTA A03.pdf
PZ_SRD_A16a14c_PROFILLO LONGITUDINALE_PISTA A03.dwg

Data	Motivo della revisione:	Redatto:	Controllato:	Approvato:
Novembre 2022	Prima emissione	LS	QV/AS	RSV

Il presente elaborato è di proprietà di R.S.V. Design Studio S.r.l. Non è consentito riprodurlo o comunque utilizzarlo senza autorizzazione scritta di R.S.V. Design Studio S.r.l.

PISTA_A3


Caratteristiche Tracciato di Progetto

Quota Monte	888.52
Quota Valle	851.50
Lungh. Proiezione	446.03
Lungh. Sviluppo	448.49
Dislivello	37.02
Pendenza Minima	0.00 %
Pendenza Massima	-21.37 %
Pendenza Media	9.62 %

Pendenza Livellate	Diff di Quota Distanza Pendenza	H= -8.25 L= 50.00 P= -16.50%	H= -5.34 L= 25.00 P= -21.37%	H= -4.16 L= 25.00 P= -16.60%	H= -3.13 L= 25.00 P= -12.52%	H= -1.38 L= 25.00 P= -5.52%	H= -4.74 L= 50.00 P= -9.48%	H= -1.45 L= 50.00 P= -2.89%	H= -0.63 L= 53.83 P= -1.17%	H= -7.95 L= 79.00 P= -10.06%	H= 0.00 L= 63.20 P= 0%
--------------------	---------------------------------------	------------------------------------	------------------------------------	------------------------------------	------------------------------------	-----------------------------------	-----------------------------------	-----------------------------------	-----------------------------------	------------------------------------	------------------------------

PISTA_A3

Altezza: 1:1000
Lunghezza: 1:1000

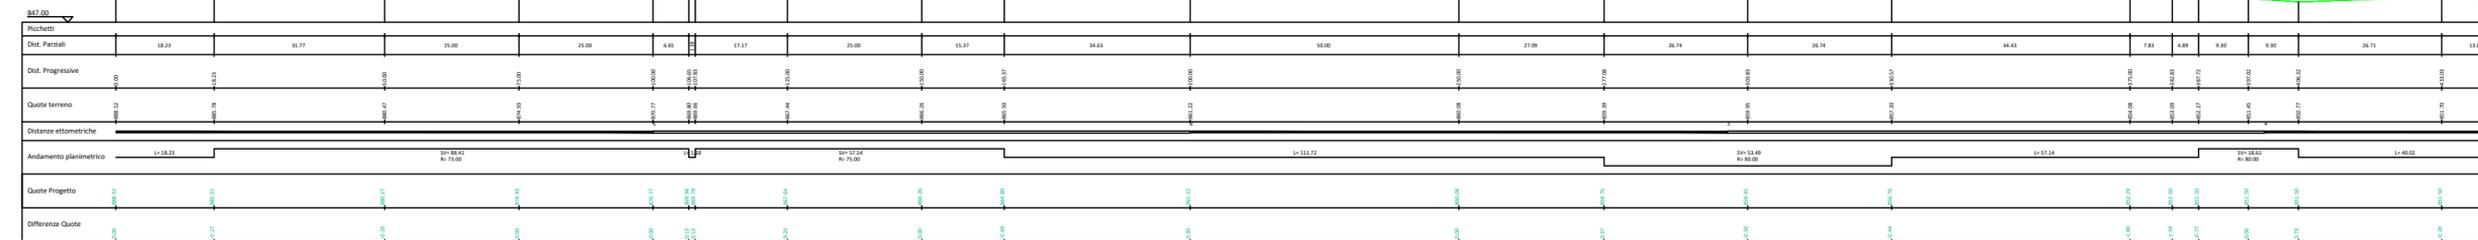

Quota Terreno Stato di Fatto

Quota Terreno di Progetto