


PROGETTO PER LA REALIZZAZIONE DI UN PARCO EOLICO
E DELLE RELATIVE OPERE DI CONNESSIONE ALLA RTN

POTENZA NOMINALE 84 MW

REGIONE
BASILICATA

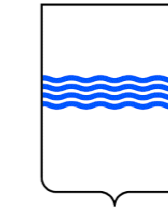

PROVINCIA
di POTENZA



ATELLA



COMUNI di
AVIGLIANO



FILIANO



POTENZA



Località "Serradenti"

Scala:

1:1000

Formato Stampa:

-

PROGETTO DEFINITIVO

ELABORATO

A.16.a.14.j

Profilo Longitudinale - Pista A10

Progettazione:

Committenza:



R.S.V. Design Studio S.r.l.

Piazza Carmine, 5 | 84077 Torre Orsaia (SA)
P.IVA 05885970656
Tel./fax: +39 0974 985490 | e-mail: info@rsv-ds.it



Ripawind S.r.l.

Via della Tecnica, 18 | 85100 Potenza (PZ)
P.IVA 01960620761
Indirizzo pec: ripawind@pec.it



Catalogazione Elaborato


PZ_SRD_A16a14j_PROFIL0 LONGITUDINALE_PISTA A10.pdf

PZ_SRD_A16a14j_PROFIL0 LONGITUDINALE_PISTA A10.dwg

Data	Motivo della revisione:	Redatto:	Controllato:	Approvato:
Novembre 2022	Prima emissione	LS	QV/AS	RSV

Il presente elaborato è di proprietà di R.S.V. Design Studio S.r.l. Non è consentito riprodurlo o comunque utilizzarlo senza autorizzazione scritta di R.S.V. Design Studio S.r.l.

PISTA_A10 Caratteristiche Tracciato di Progetto	
Quota Monte	1191.00
Quota Valle	1181.52
Lungh. Proiezione	348.07
Lungh. Sviluppo	349.34
Dislivello	9.48
Pendenza Minima	0.00 %
Pendenza Massima	-17.15 %
Pendenza Media	7.38 %

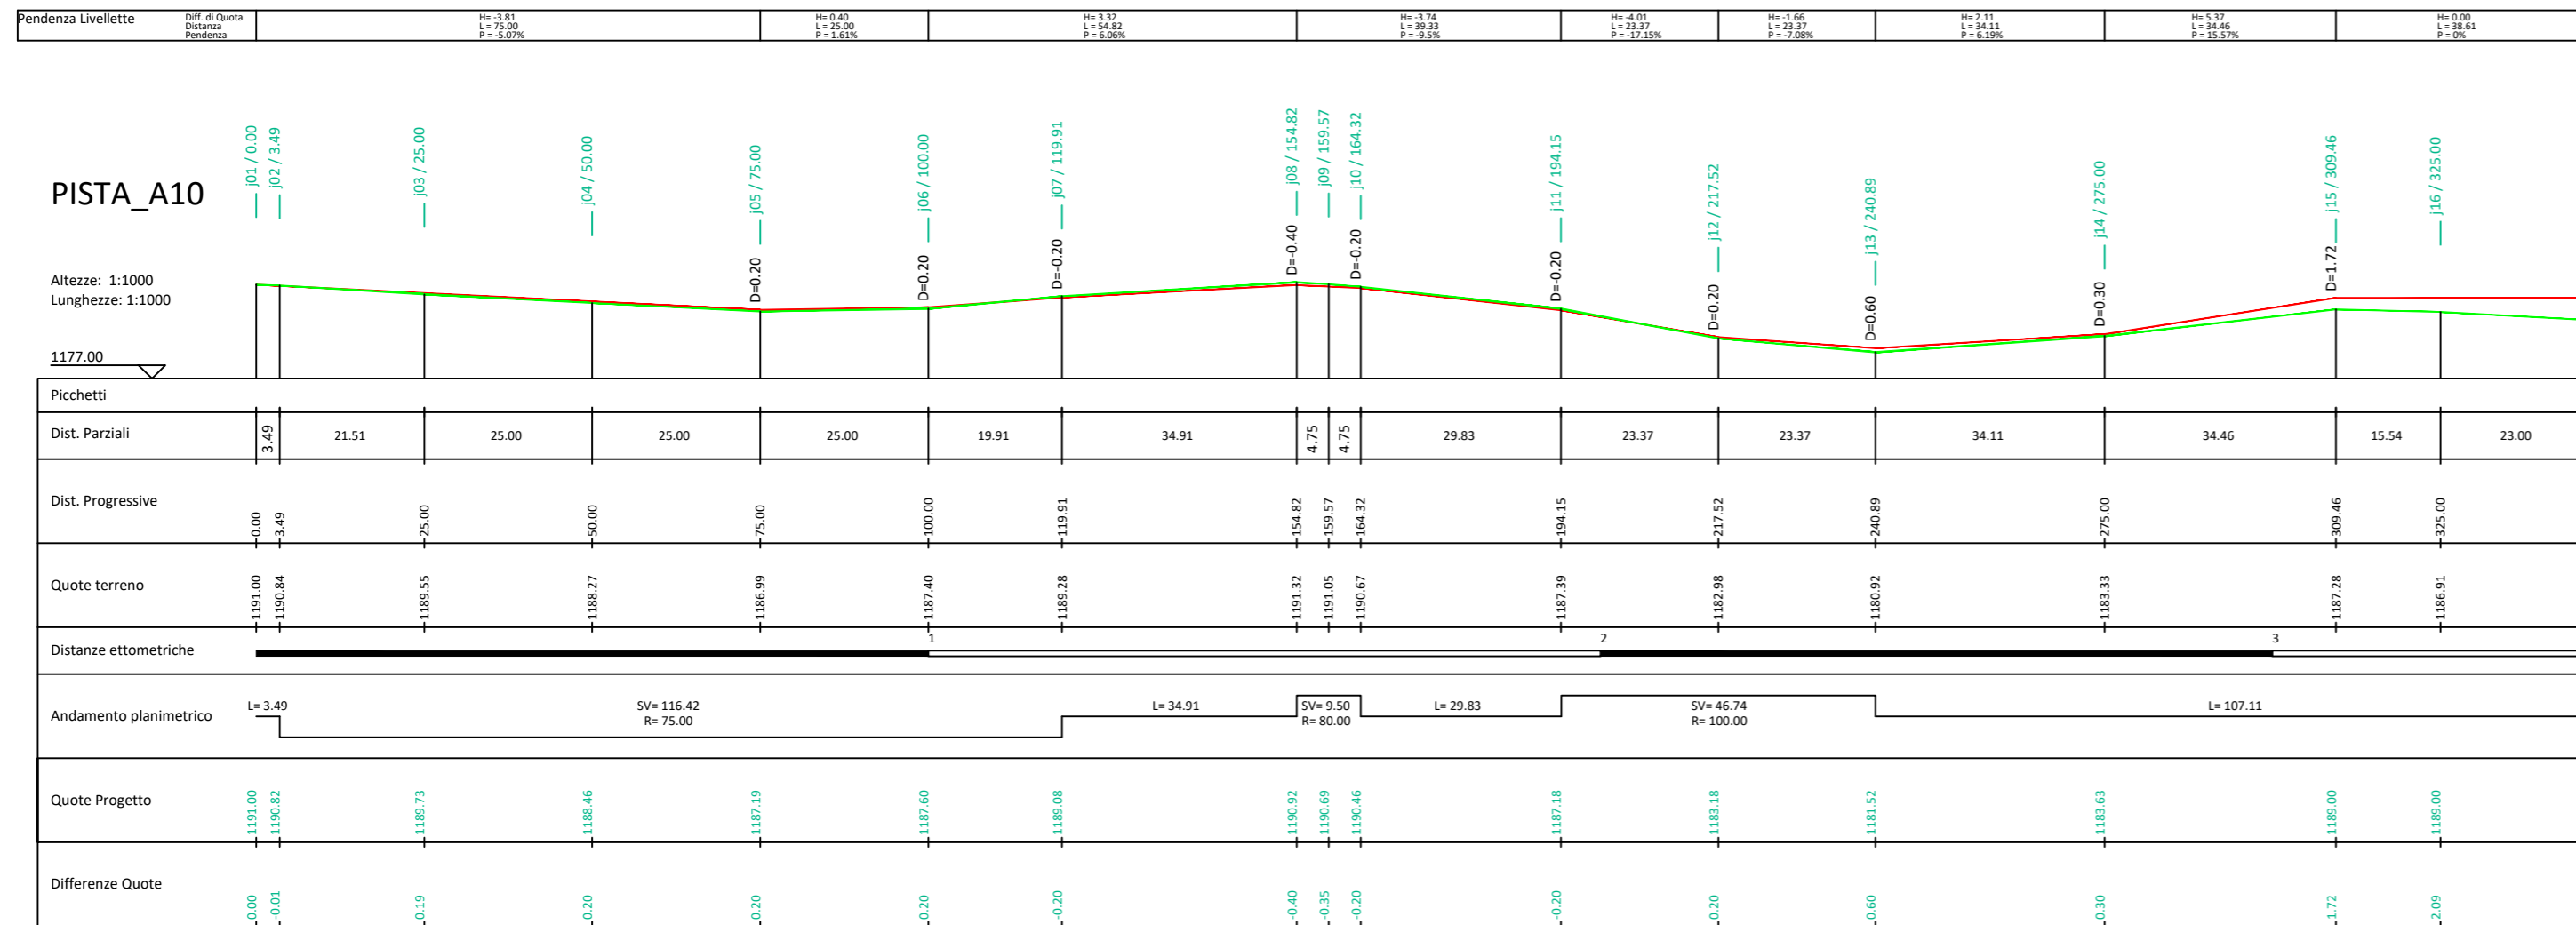

Quota Terreno Stato di Fatto

Quota Terreno di Progetto