SEZIONI TRASVERSALI - PISTA A2 (B01-B18)

Scala 1:200

B01

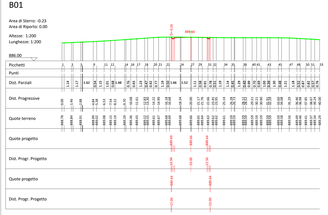

B05

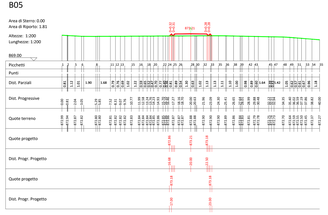

B09

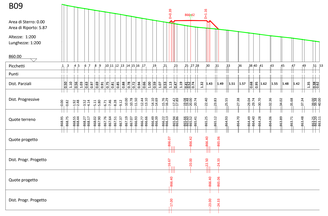

B13

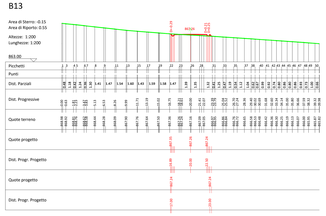

B15

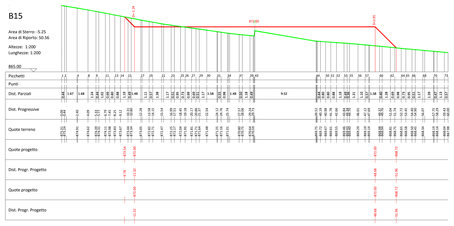

B17

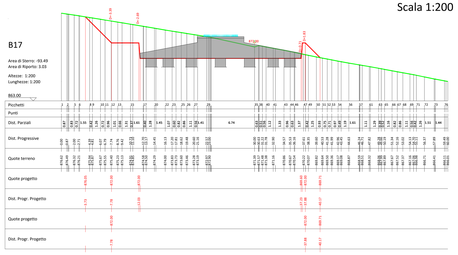

B02

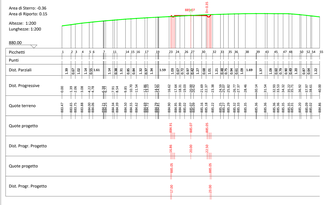

B06

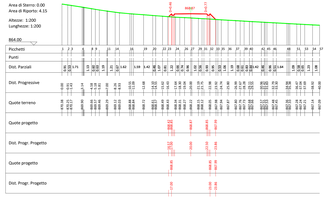

B10

B14

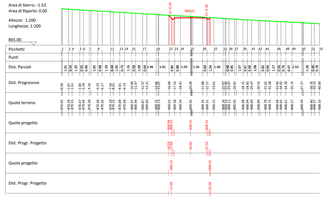

B16

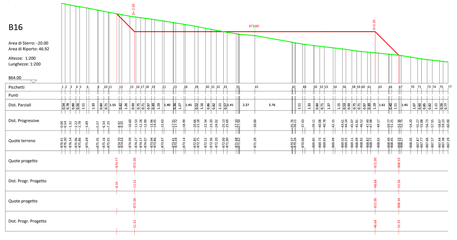

B18

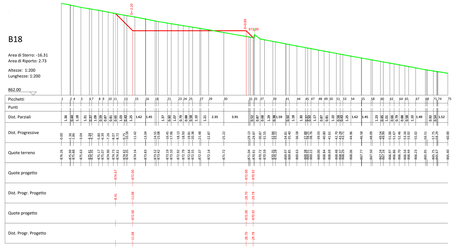

B03

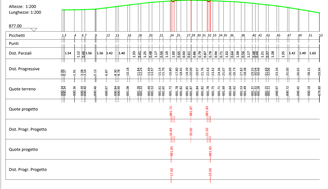

B07

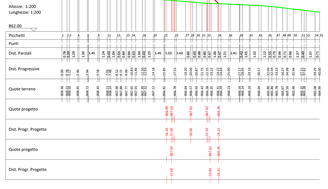

B11

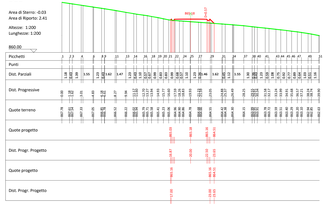

B04

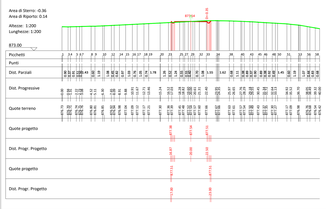

B08

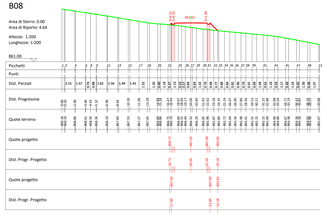

B12

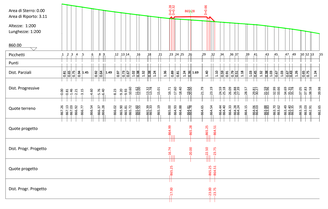

PLANIMETRIA

Scala 1:1000

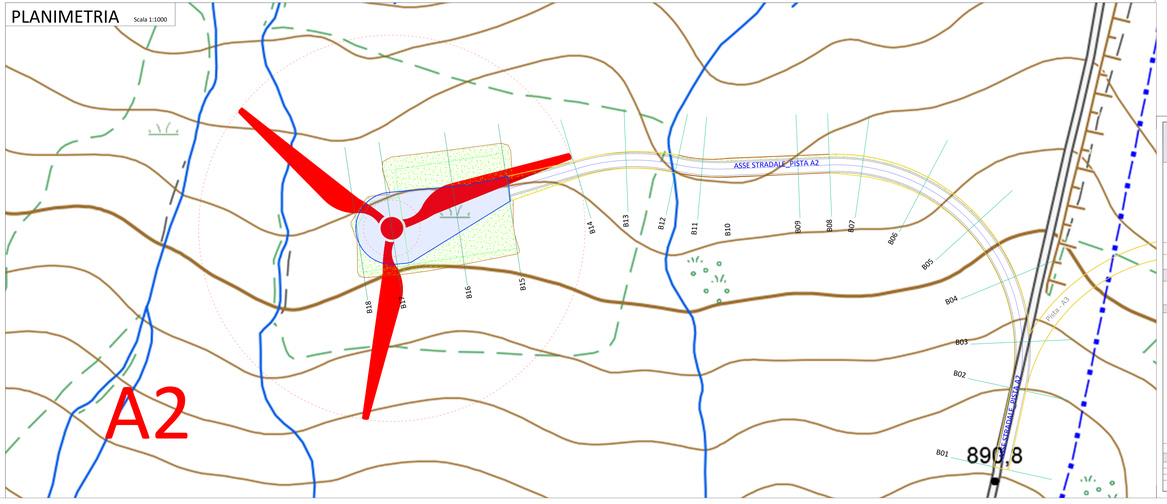

NAVIGATORE

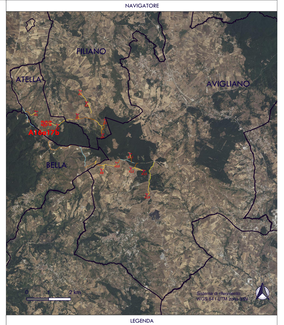

LEGENDA

ELEMENTI PROGETTO

- Aerogeneratori
- Asse Stradale - Pista A2
- Piazzole temporanee
- Scarpata Piazzole temporanee
- Piazzole definitive
- Strada esistente da adeguare
- Strada di progetto da realizzare
- Strada Comunale esistente da adeguare
- Strada Provinciale esistente da adeguare
- Quota Terreno Stato di Fatto
- Quota Terreno di Progetto
- Aree da rinaturalizzare
- Confine Comunale

PROGETTO PER LA REALIZZAZIONE DI UN PARCO EOLICO E DELLE RELATIVE OPERE DI CONNESSIONE ALLA RTN

POTENZA NOMINALE 84 MW

REGIONE BASILICATA | PROVINCIA di POTENZA | COMUNI di ATELLA, AVIGLIANO, FILIANO, POTENZA

Località "Serrodedetti"

Scala:	Formato Stampa:	PROGETTO DEFINITIVO
Varie	-	

ELABORATO

A.16.a.17.b — Sezioni Trasversali - Pista A02

Progettazione: R.E.V. Design Studio S.r.l.

Consulenza: Ingeneral S.r.l.

Collaborazione Elaborato: TI. 100. A Tav.Tip. DESIGN TRASVERSALI PISTA A02.pdf; TI. 100. A Tav.Tip. DESIGN TRASVERSALI PISTA A02.dwg

Data	Motivo della revisione	Redatto	Controllato	Approvato
Novembre 2022	Prima emissione	GS	GA / GM	GM

Il presente elaborato è di proprietà di R.E.V. Design Studio S.r.l. Non è consentito riprodurlo o comunque utilizzarlo senza autorizzazione scritta di R.E.V. Design Studio S.r.l.