SEZIONI TRASVERSALI - PISTA A3 (C01-C22)

Scala 1:200

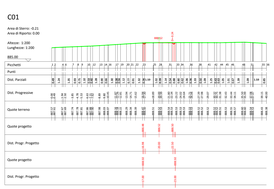

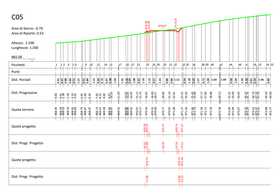

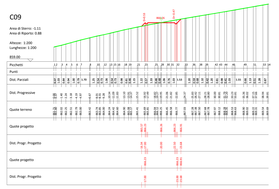

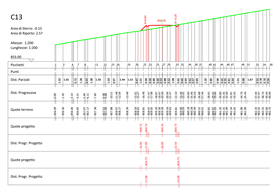

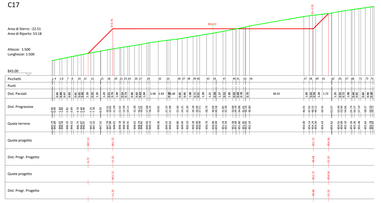

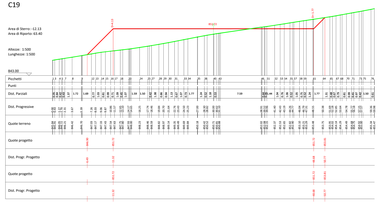

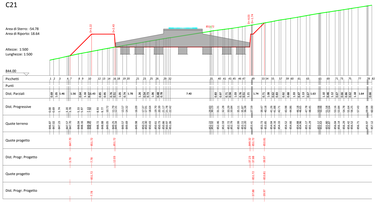

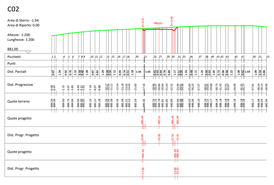

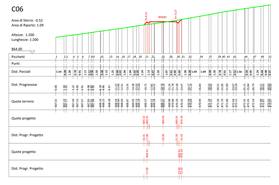

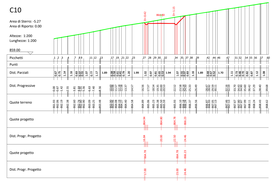

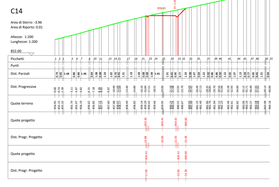

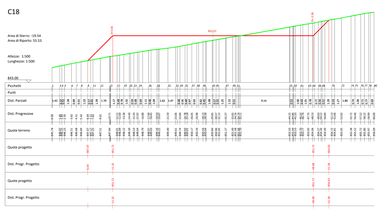

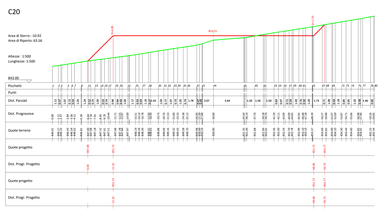

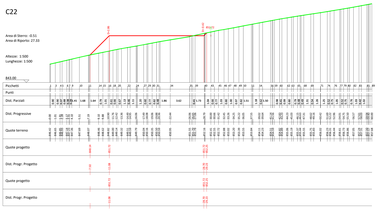

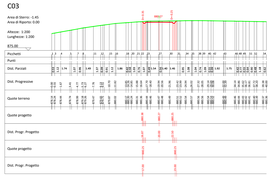

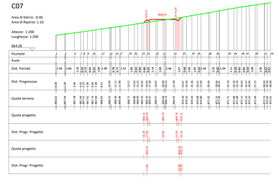

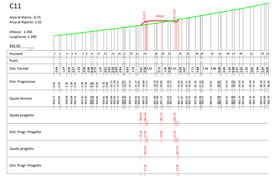

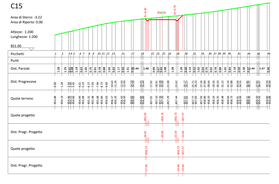

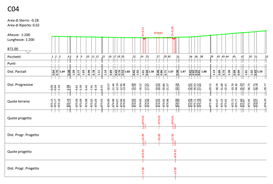

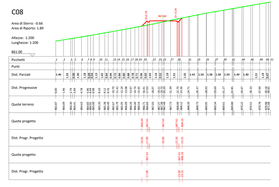

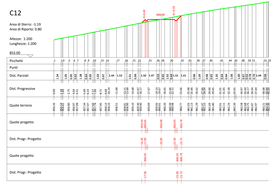

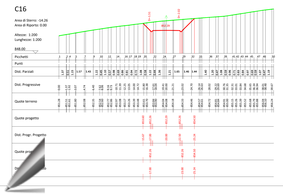

PLANIMETRIA

Scala 1:1000

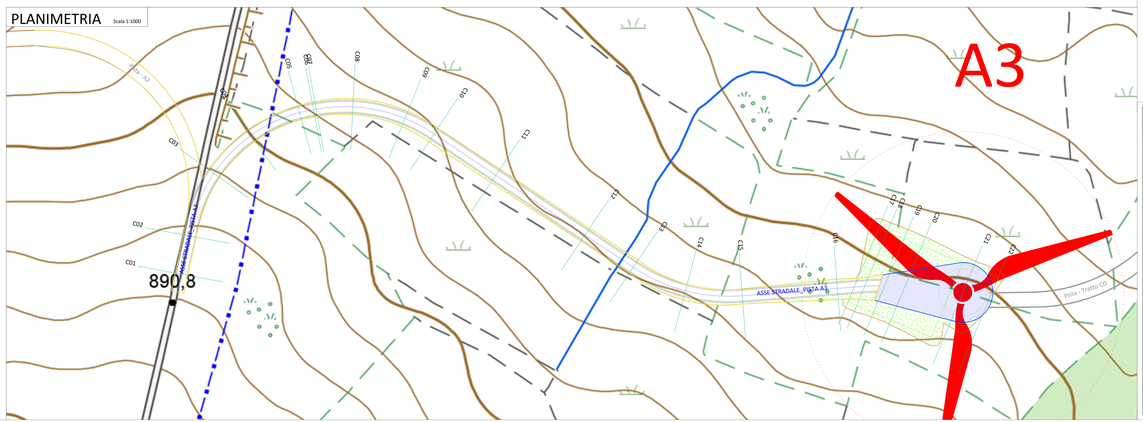

NAVIGATORE

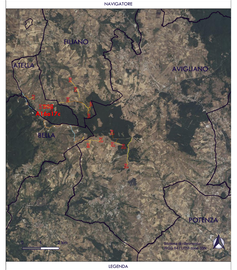

LEGENDA

ELEMENTI PROGETTO

- Aerogeneratori
- Asse Stradale - Pista A3
- Piazzole temporanee
- Scarpata Piazzole temporanee
- Piazzole definitive
- Strada esistente da adeguare
- Strada di progetto da realizzare
- Strada Comunale esistente da adeguare
- Strada Provinciale esistente da adeguare
- Quota Terreno Stato di Fatto
- Quota Terreno di Progetto
- Aree da rinaturalizzare
- Confine Comunale

PROGETTO PER LA REALIZZAZIONE DI UN PARCO EOLICO E DELLE RELATIVE OPERE DI CONNESSIONE ALLA RTN

POTENZA NOMINALE 84 MW

REGIONE BASILICATA | PROVINCIA di POTENZA | COMUNI di ATELLA, AVIGLIANO, PIANO, POTENZA

Località "Serredarmi"

Scala	Formato Stampa	PROGETTO DEFINITIVO
1:200	-	

ELABORATO

A.16.a.17.c | Sezioni Trasversali - Pista A3

Progettazione: S.A.L. Energia Srl S.r.l. Via Sicilia 50 - 00187 Roma (RM) Tel. 06 42020693 - E-mail info@sal-e.it

Consulenza: TRAVASCIO S.r.l. Via Sicilia, 50 - 00187 Roma (RM) Tel. 06 42020693 - Mail info@travascio.it

Coordinazione Elaborato: Ing. Gianluca Travascio, Ordine Ingegneri Roma, Iscritto all'albo al n. 20000 | Ing. Gianluca Travascio, Ordine Ingegneri Roma, Iscritto all'albo al n. 20000

Data	Descrizione Aggiornamento	Redatto	Controllato	Approvato
Settembre 2022	Prima emissione	SAL Energia	SAL Energia	SAL

Il presente elaborato è di proprietà di SAL Energia Srl S.r.l. Vietata la riproduzione o la cessione a terzi senza autorizzazione scritta di SAL Energia. Modello N.1